


— = systeemkabel
 Bij kabel 2 x 1 mm²:
180% afstand!
 Bij kabel 2 x 0,28 mm²:
60% afstand!
 UTP op aanvraag.

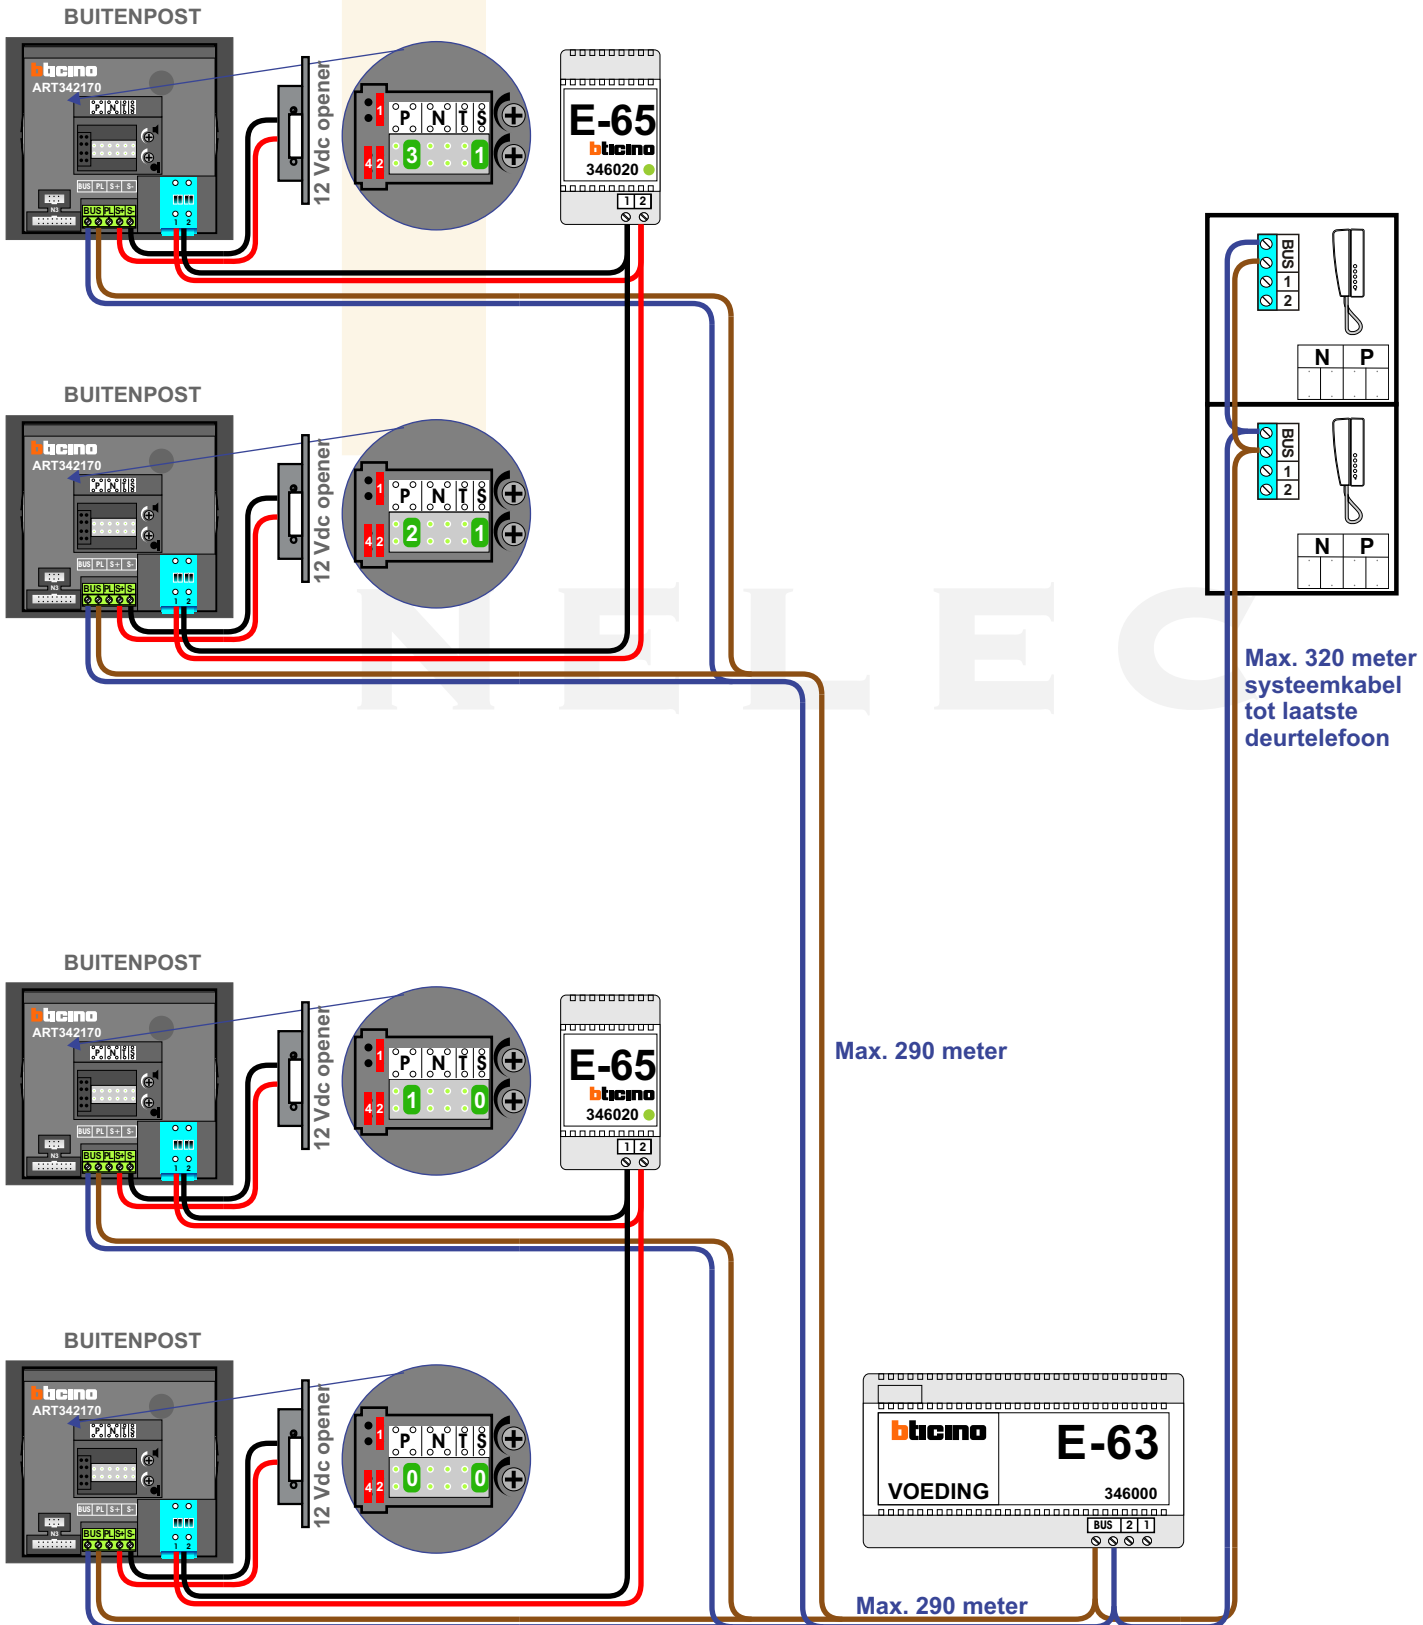

Max. 290 meter

Max. 320 meter
 systeemkabel
 tot laatste
 deurtelefoon

Max. 290 meter