

N-waarden in buitenpost van 01-60

N-waarden toestellen: 01 tot 60

N-waarden in buitenpost van 101-160







N-waarden toestellen: 01 tot 60

— = systeemkabel
 Bij kabel 2 x 1 mm²:
 180% afstand!
 Bij kabel 2 x 0,28 mm²:
 60% afstand!
 UTP op aanvraag.

Bij installatie zonder beeld niet nodig

Bij installatie zonder beeld niet nodig

Max. 320 meter systeemkabel tot laatste deurtelefoon

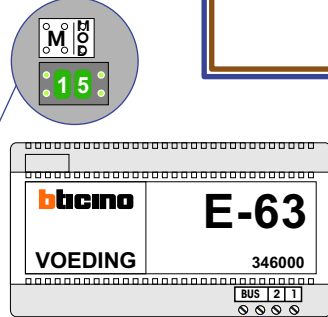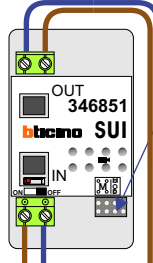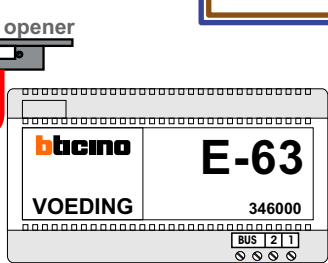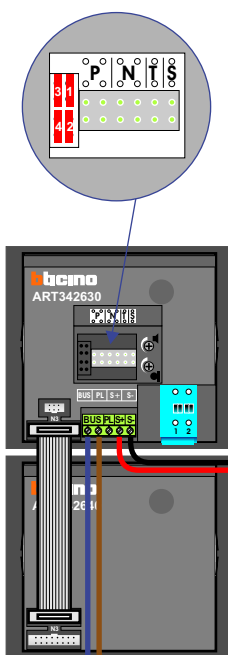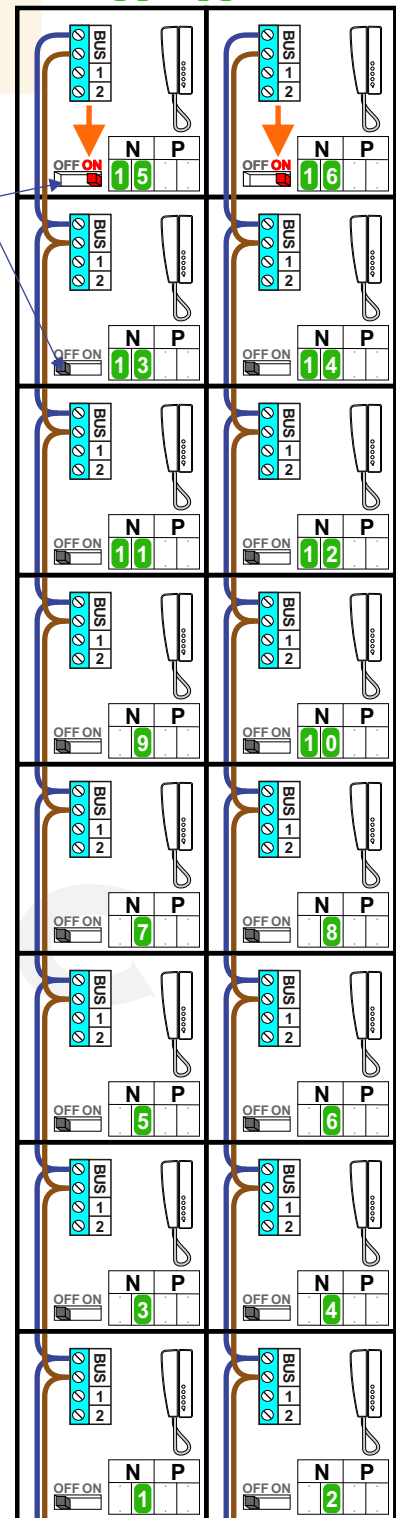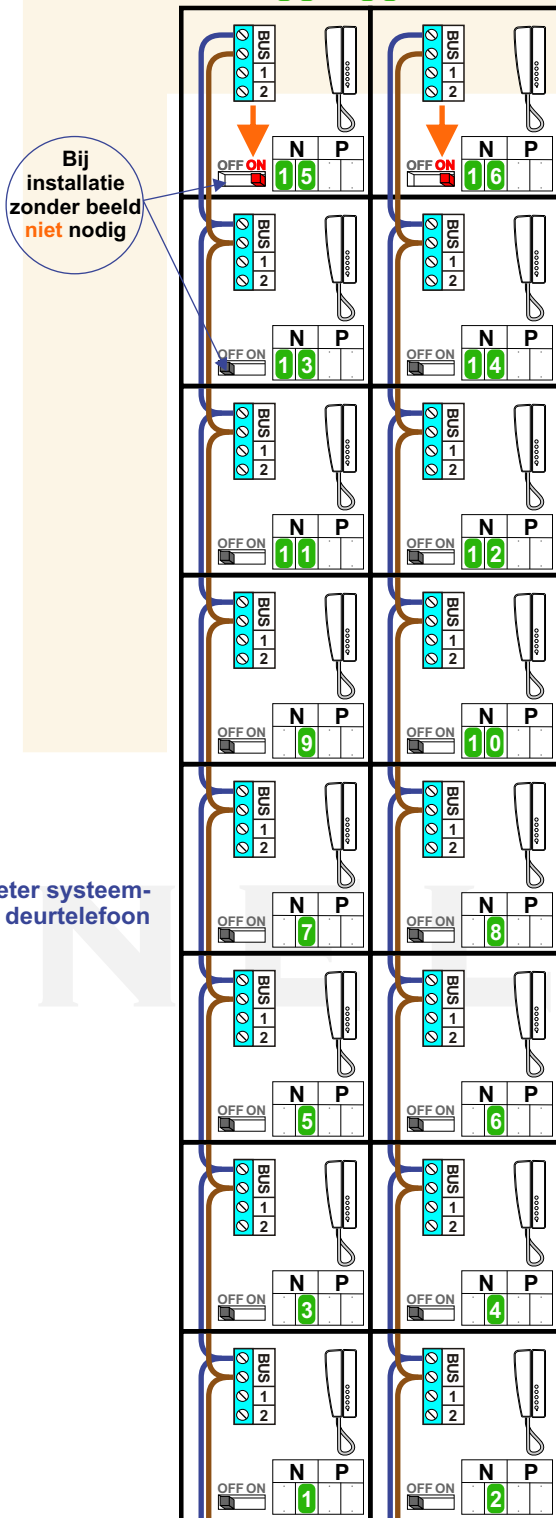

Max. 290 meter

Max. 290 meter