
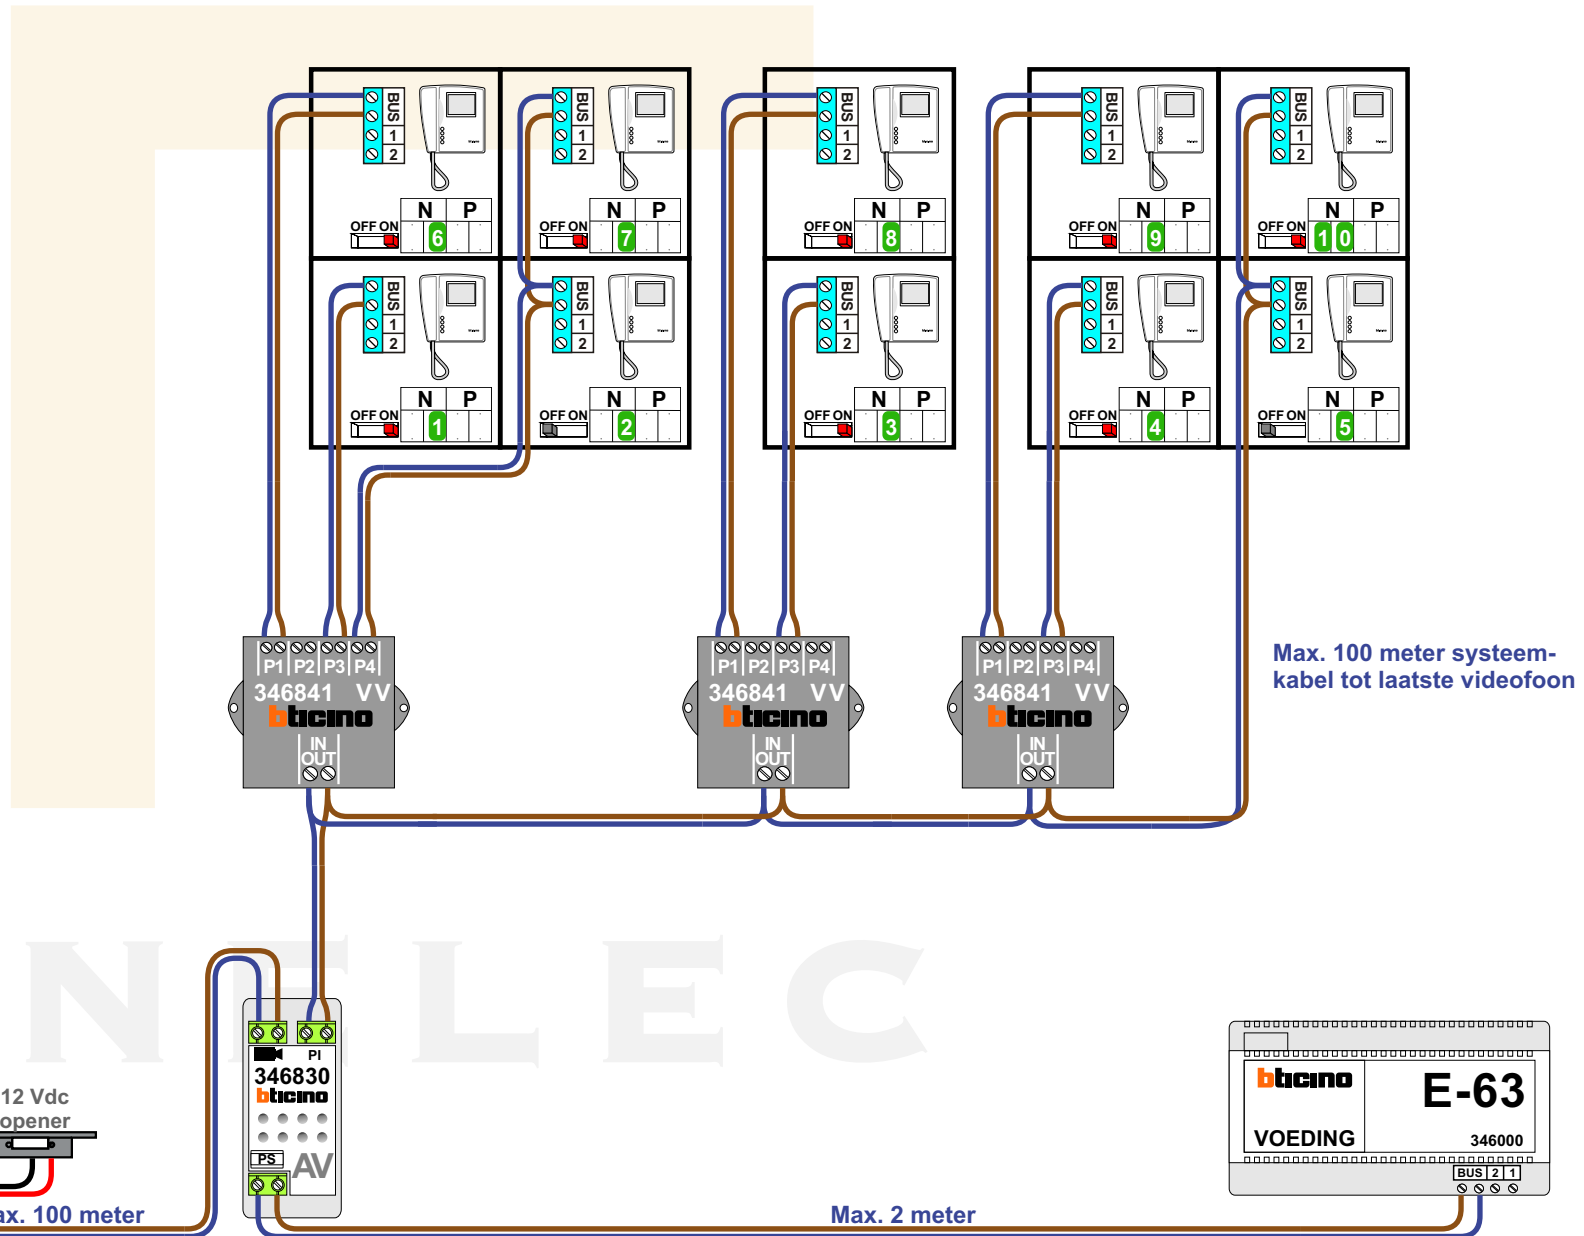


— = systeemkabel
 Bij andere getwiste kabel **66%** afstand!
 Bij ongetwiste kabel **max. 50 meter** buitenpost naar videofoon.
 UTP op aanvraag.

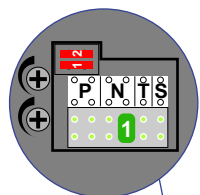

Max. 100 meter systeemkabel tot laatste videofoon

NELEC

Max. 100 meter

Max. 2 meter