

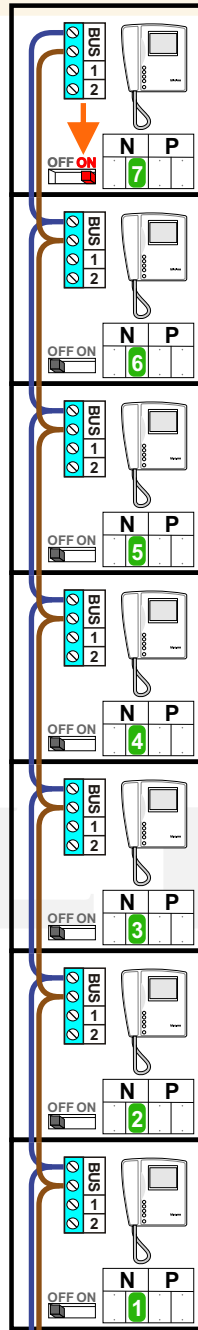


— = systeemkabel
 Bij andere getwiste kabel **66%** afstand!
 Bij ongetwiste kabel **max. 50 meter** buitenpost naar videofoon. UTP op aanvraag.

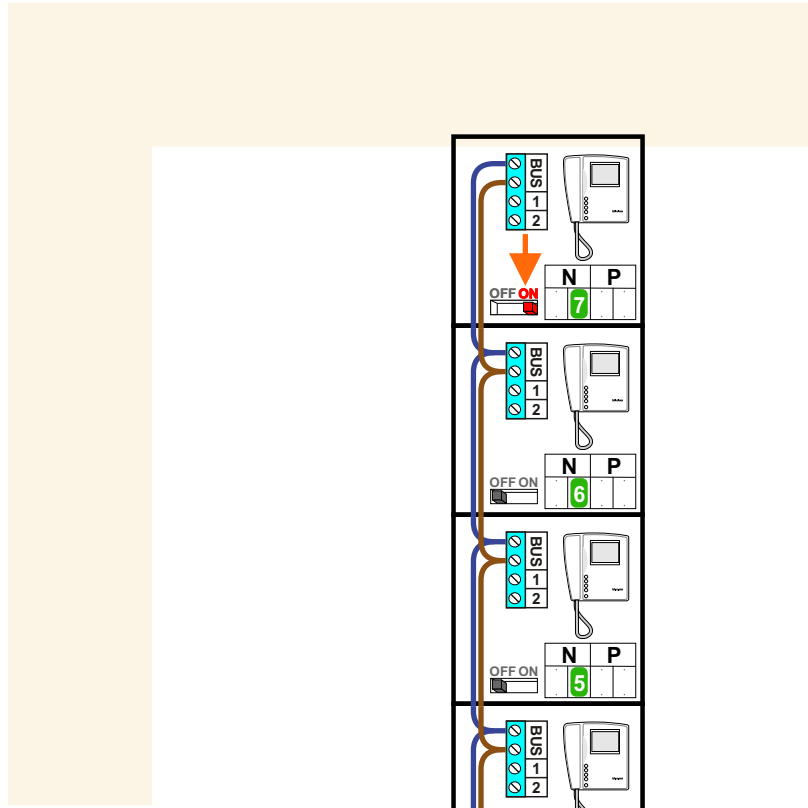

Max. 100 meter systeemkabel tot laatste videofoon

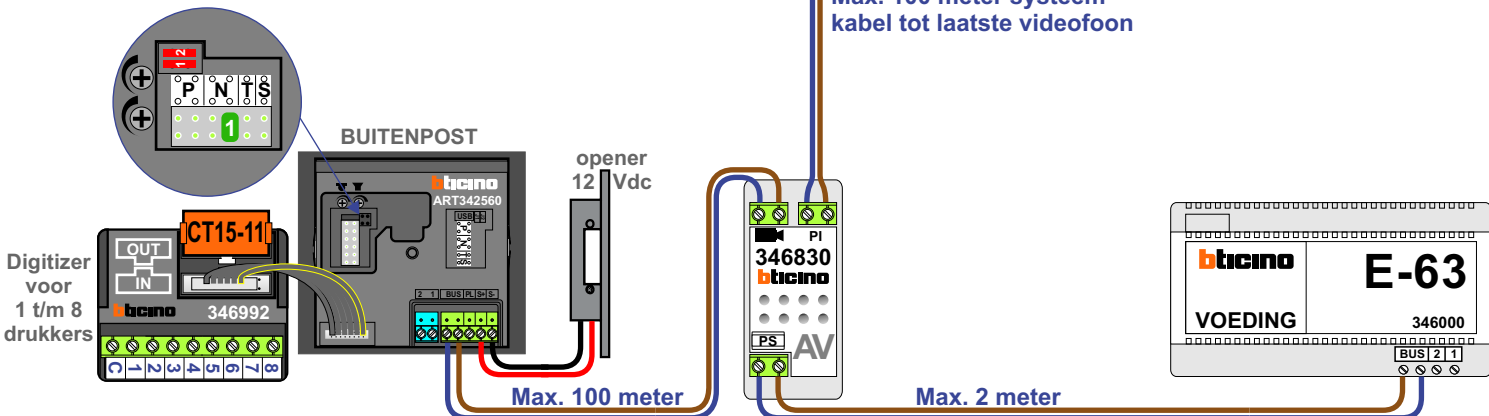

2 videofoons in 1 woning

