




De anders van de bus moeten **echt op de connector** doorgelust worden!

— = systeemkabel  
Bij andere getwiste kabel **66%** afstand!  
Bij ongetwiste kabel **max. 50 meter** buitenpost naar videofoon.  
UTP op aanvraag.

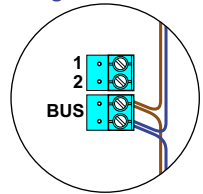

Naar pagina 2


Woonlaag  
1 t/m 4

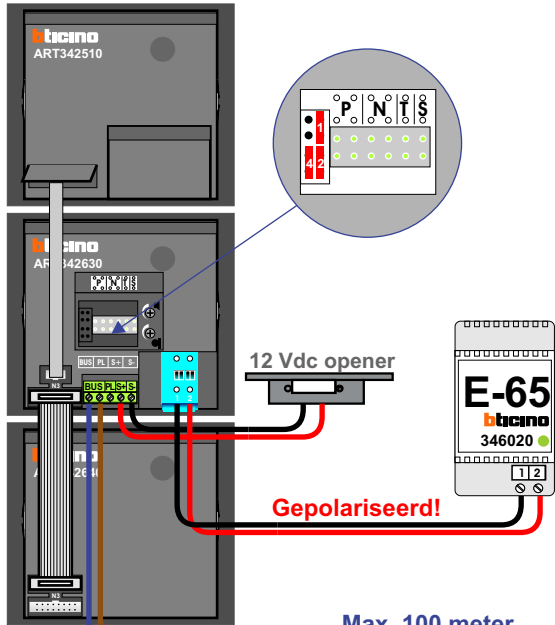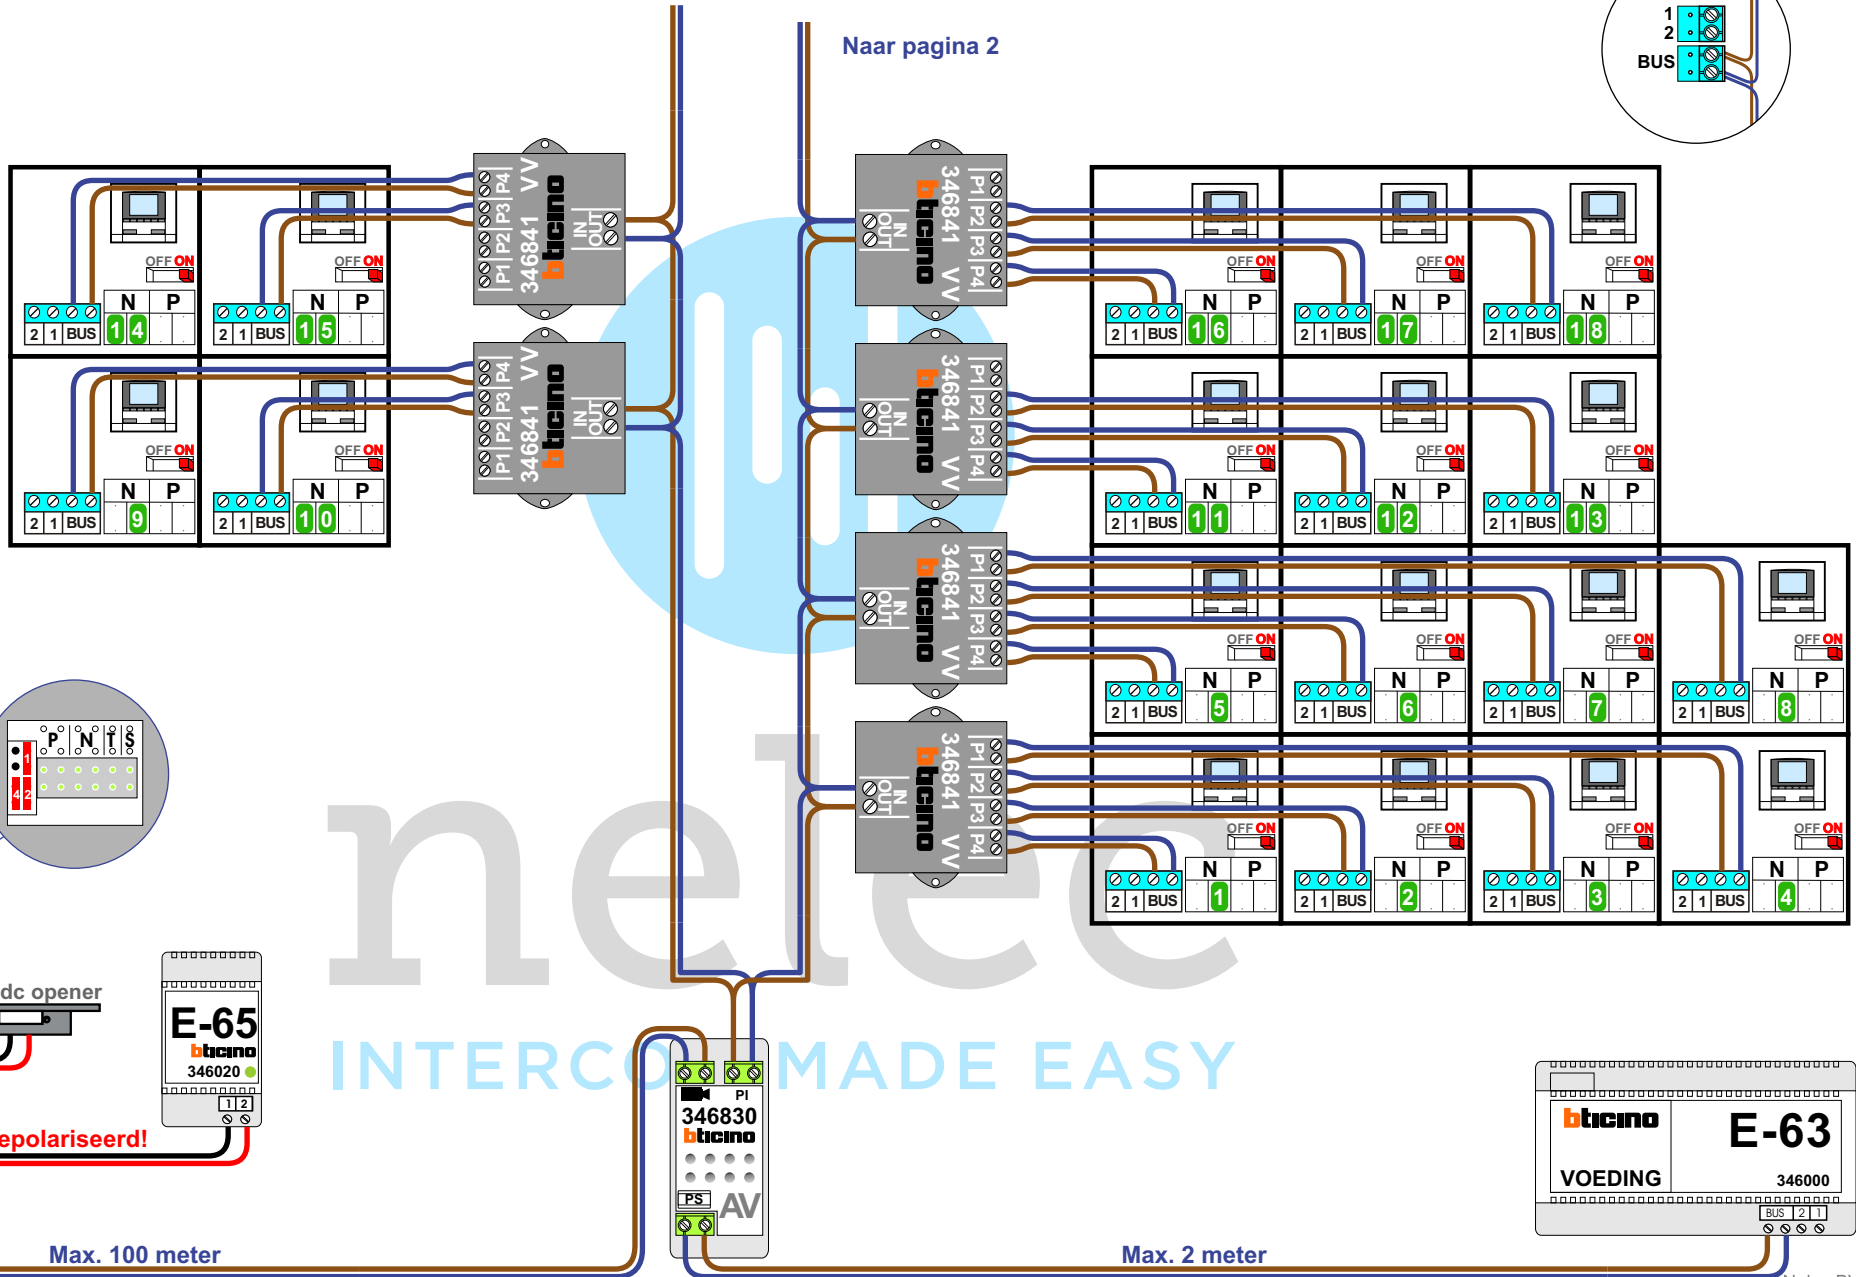

Max. 100 meter

Max. 2 meter

Woonlaag  
5 t/m 8

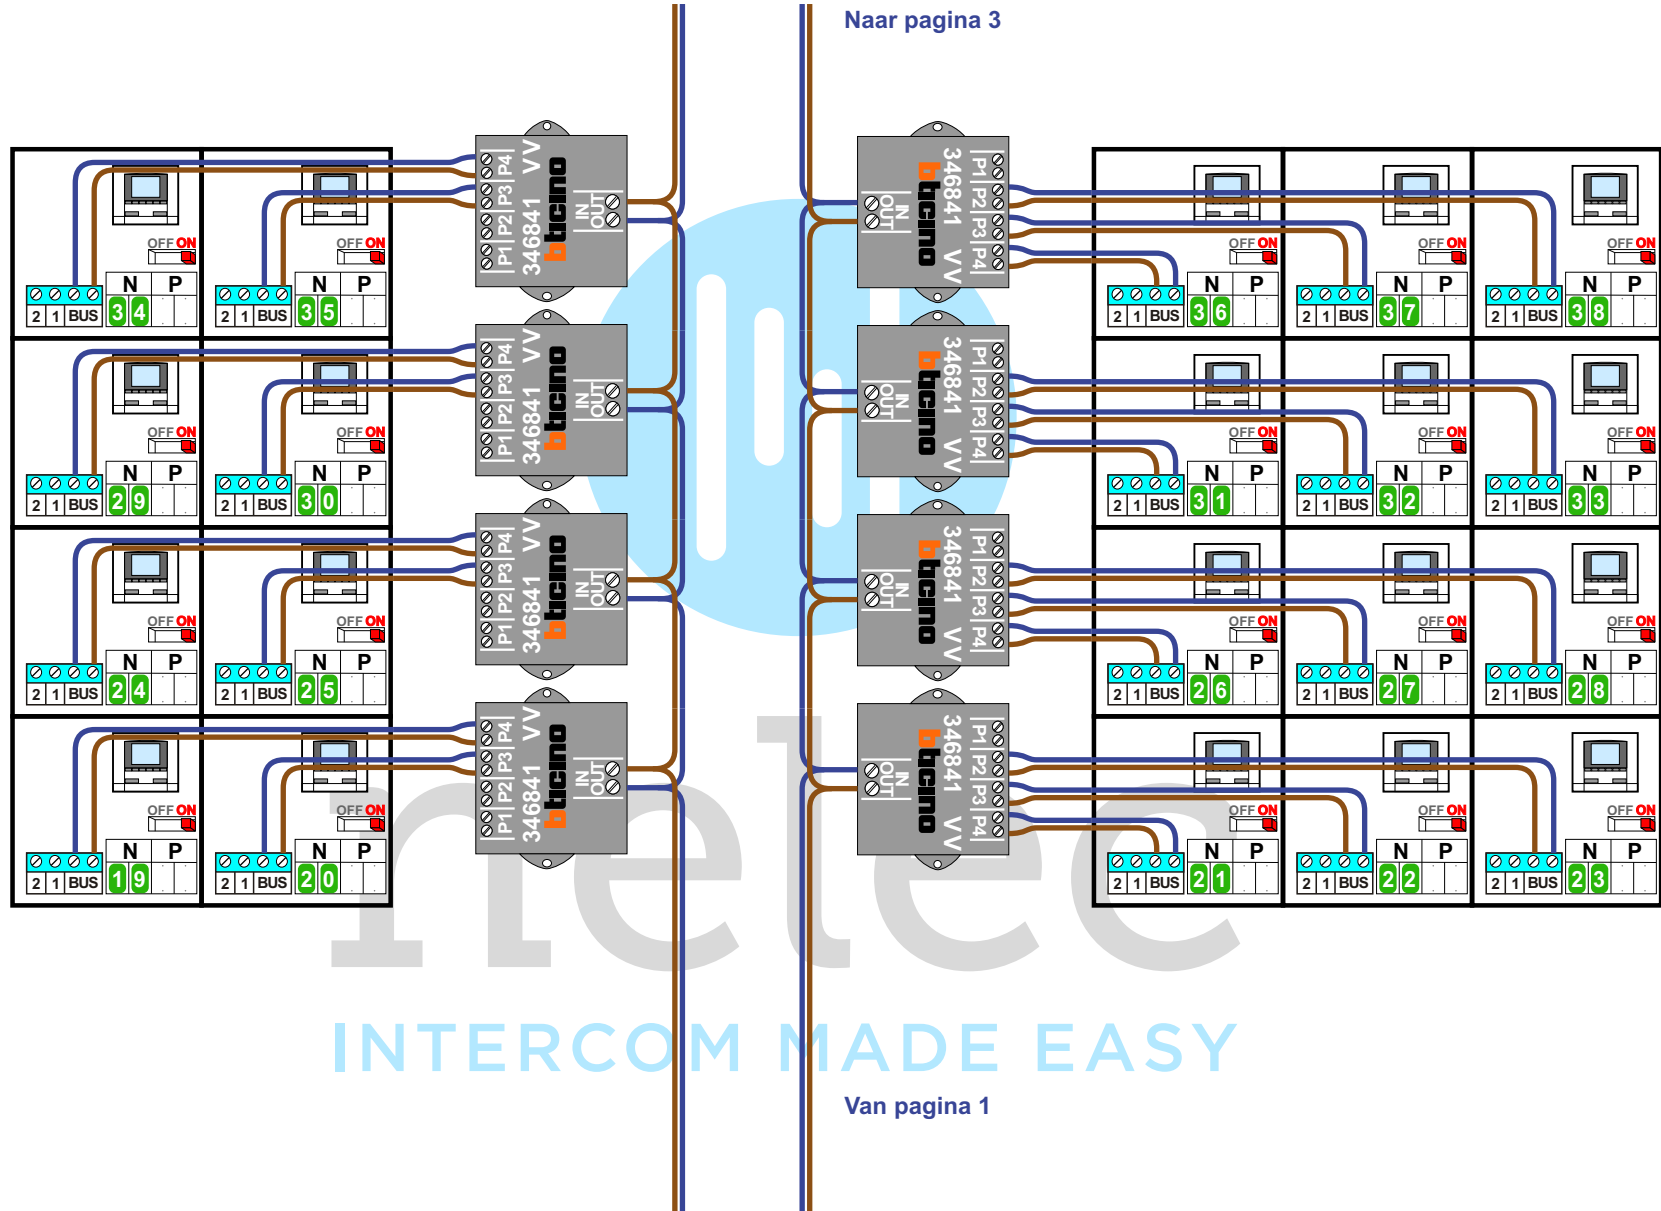


Naar pagina 3

Van pagina 1

INTERCOM MADE EASY

Woonlaag  
9 t/m11

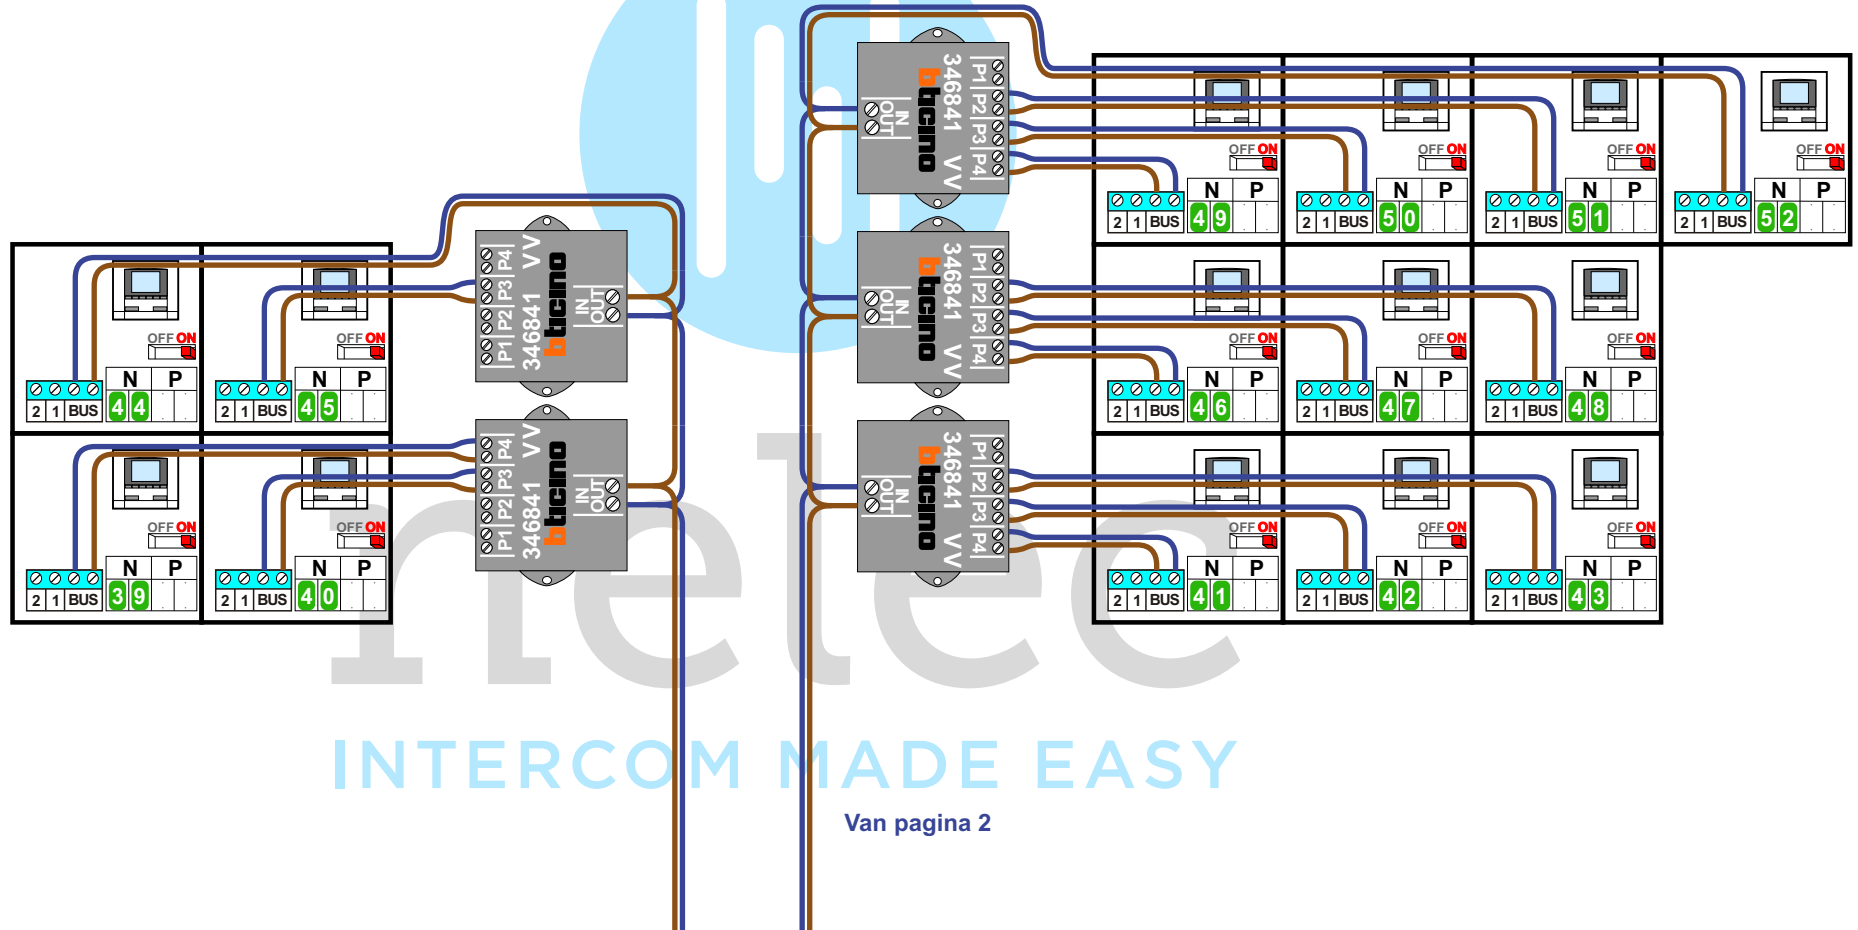

INTERCOM MADE EASY

Van pagina 2