


— = systeemkabel
 Bij kabel 2 x 1 mm²:
180% afstand!
 Bij kabel 2 x 0,28 mm²:
60% afstand!
 UTP op aanvraag.

Bij installaties zonder beeld maakt het **niet** uit hoe je de bus aansluit. De telefoons hoeven **niet** in serie en eindweerstand zijn **niet** nodig.

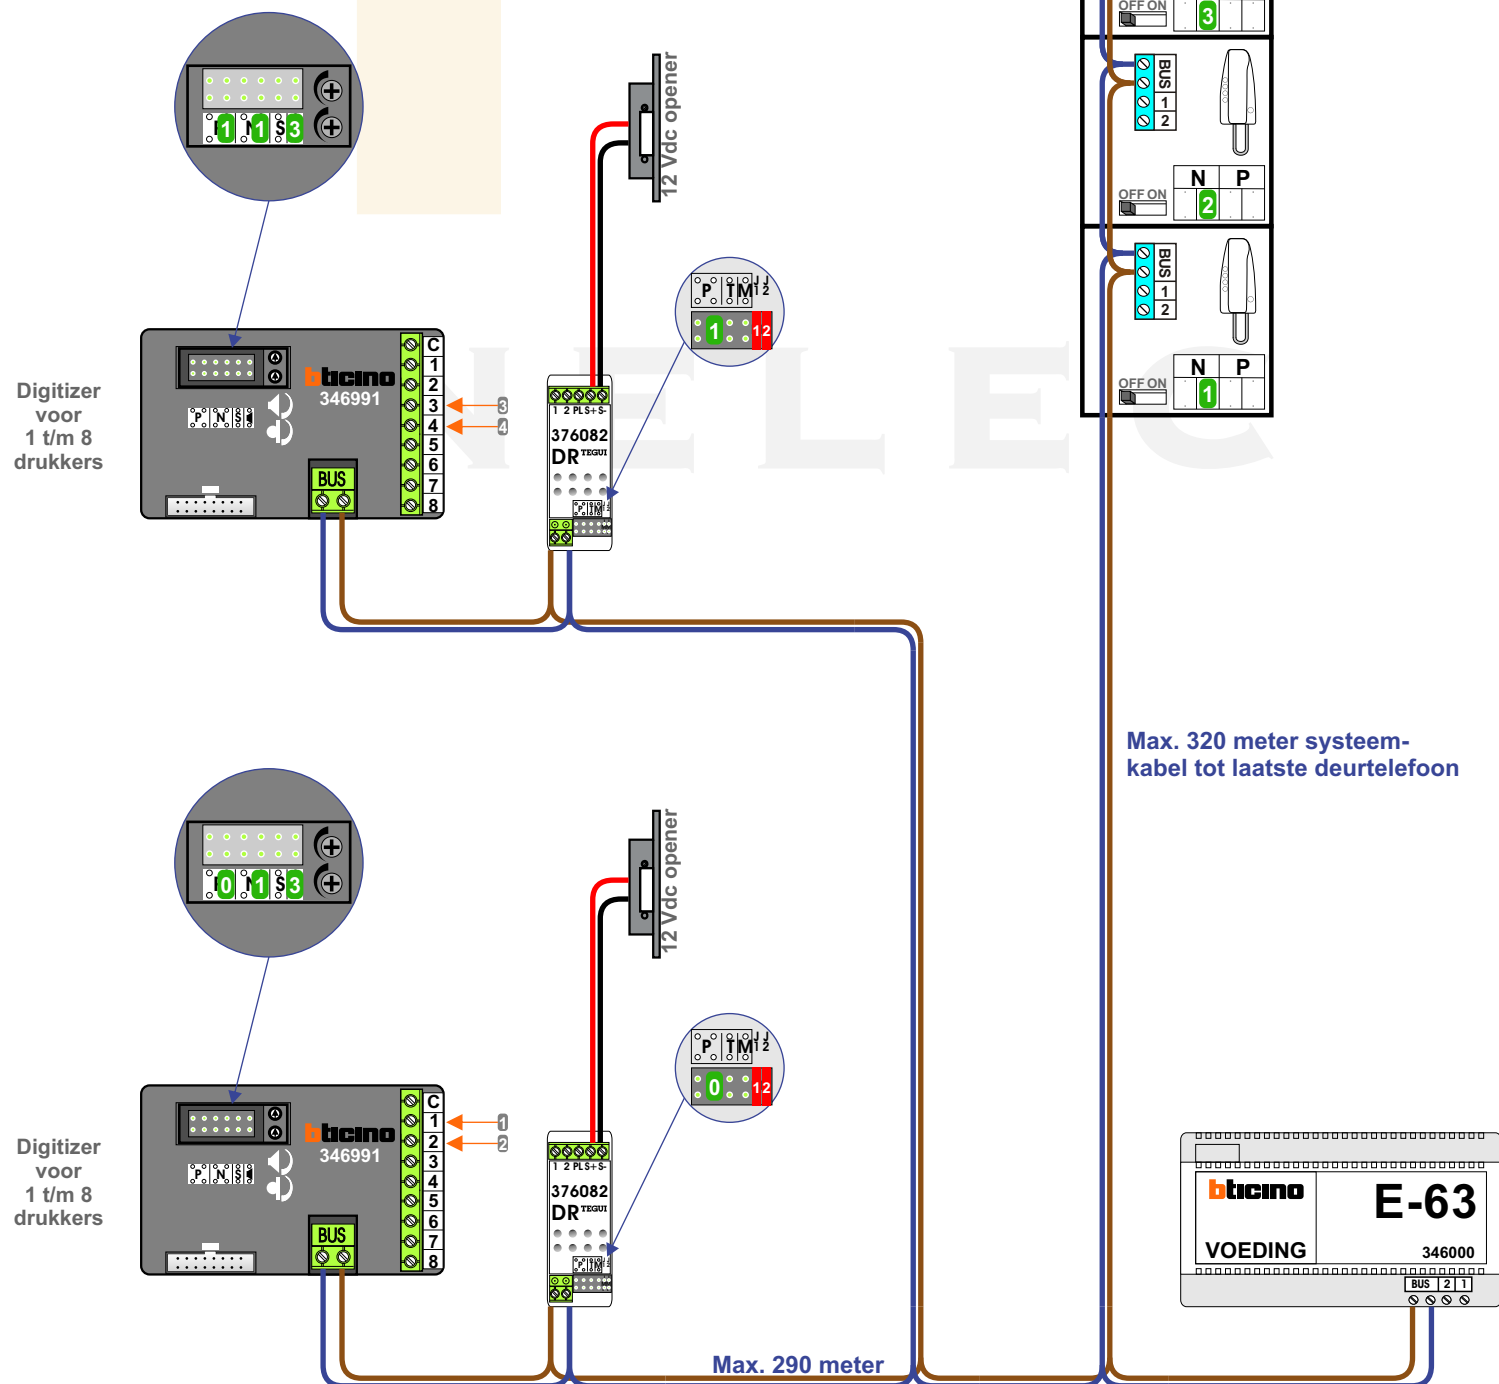

Max. 320 meter systeemkabel tot laatste deurtelefoon

Max. 290 meter