



— = systeemkabel
Bij andere getwiste kabel 66% afstand!
Bij ongetwiste kabel max. 50 meter buitenpost naar videofoon.
UTP op aanvraag.

Naar pagina 2

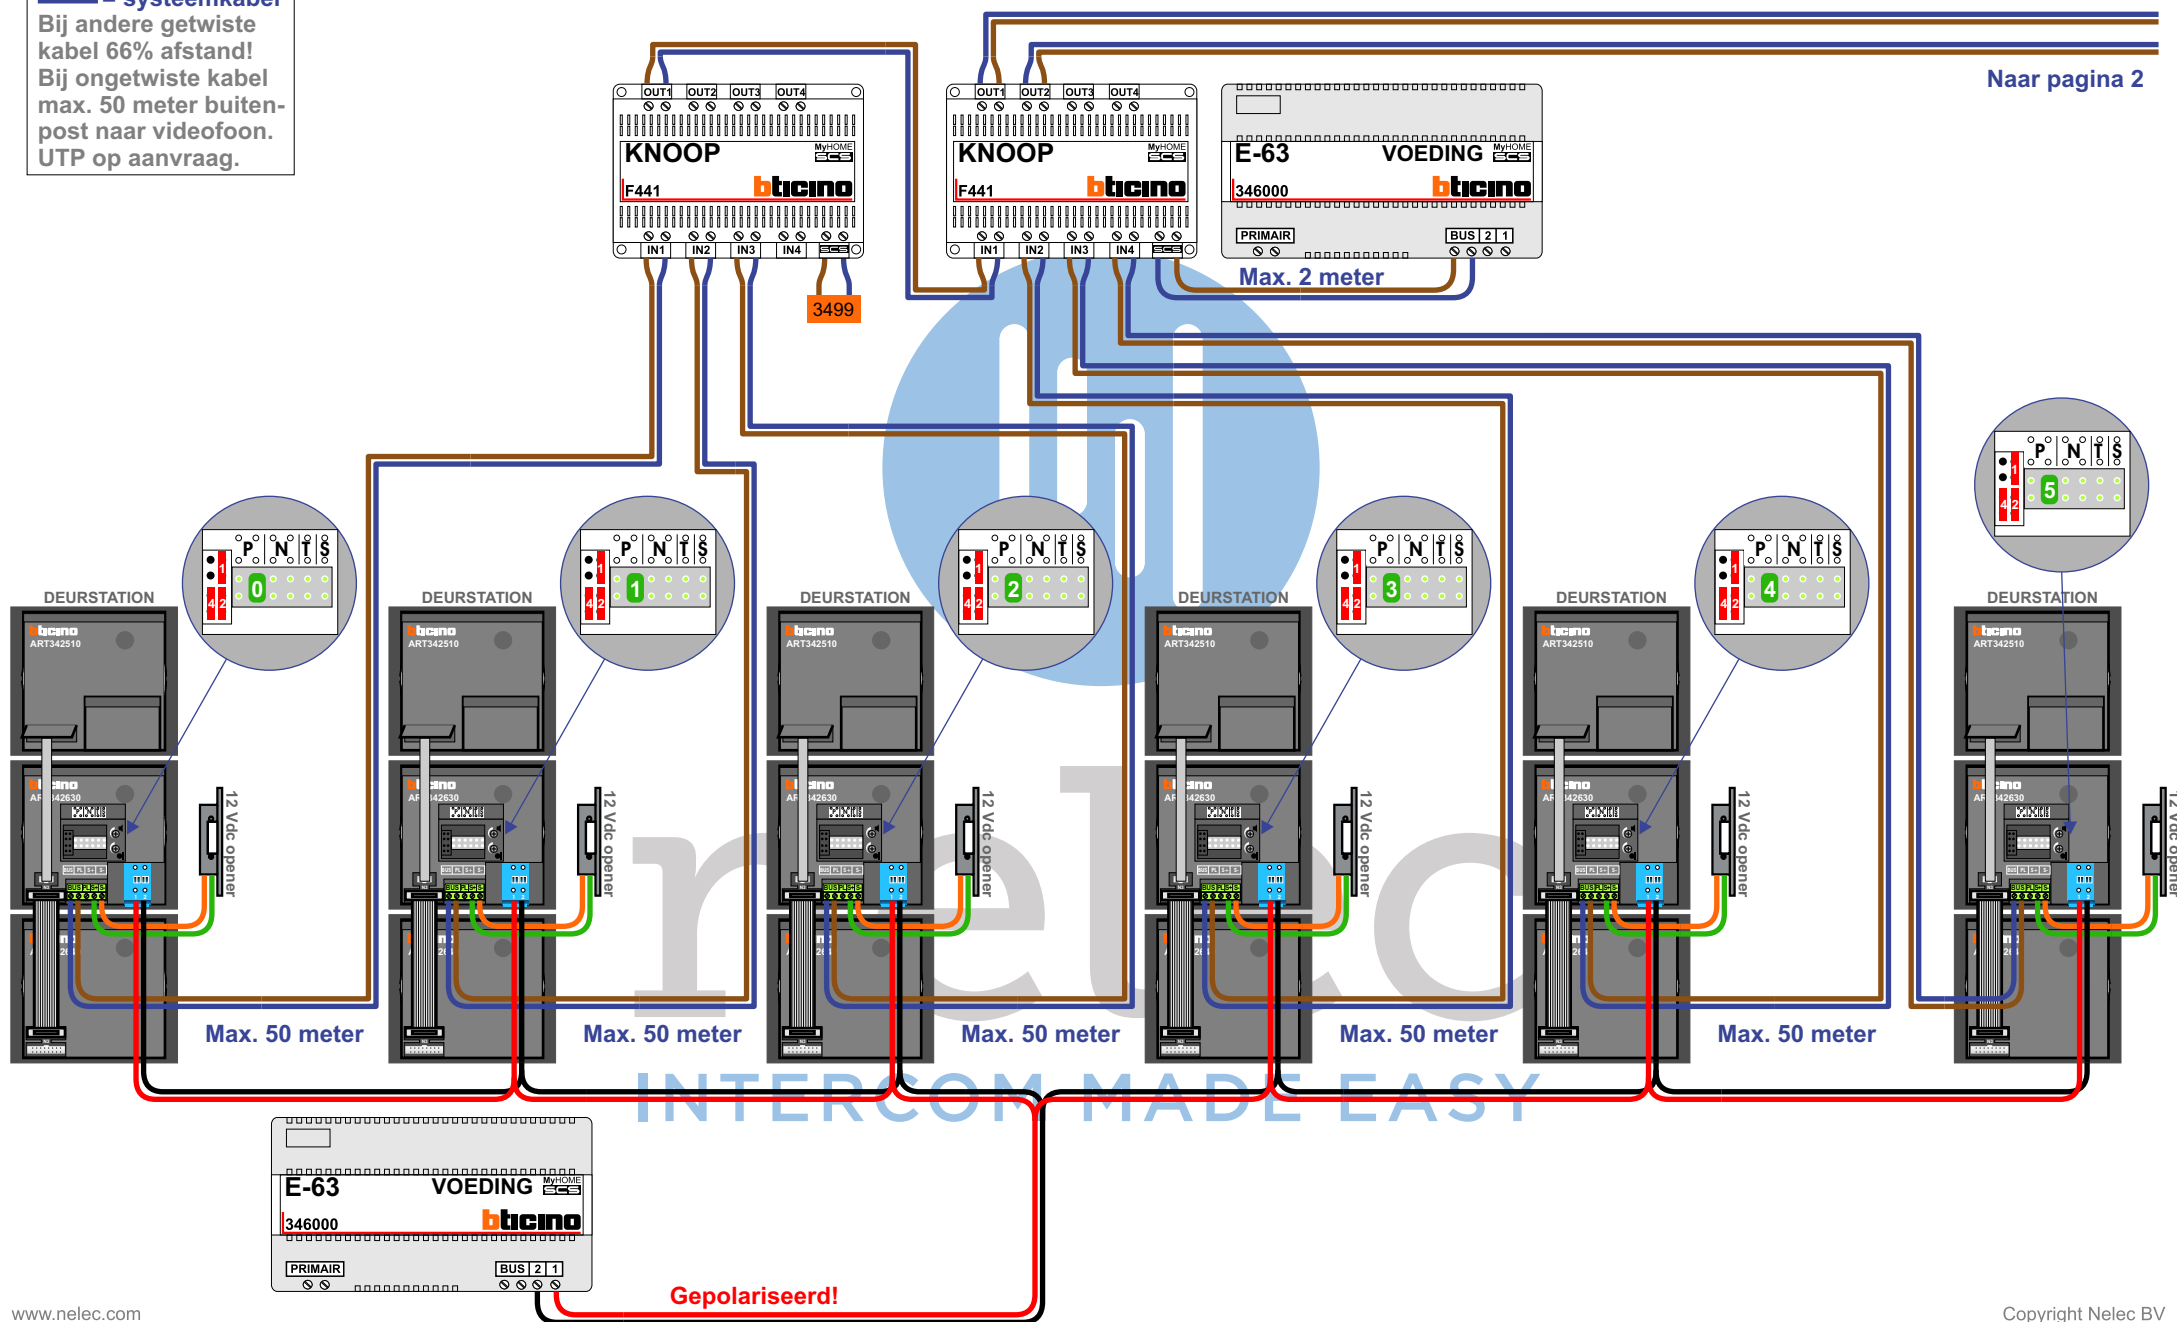

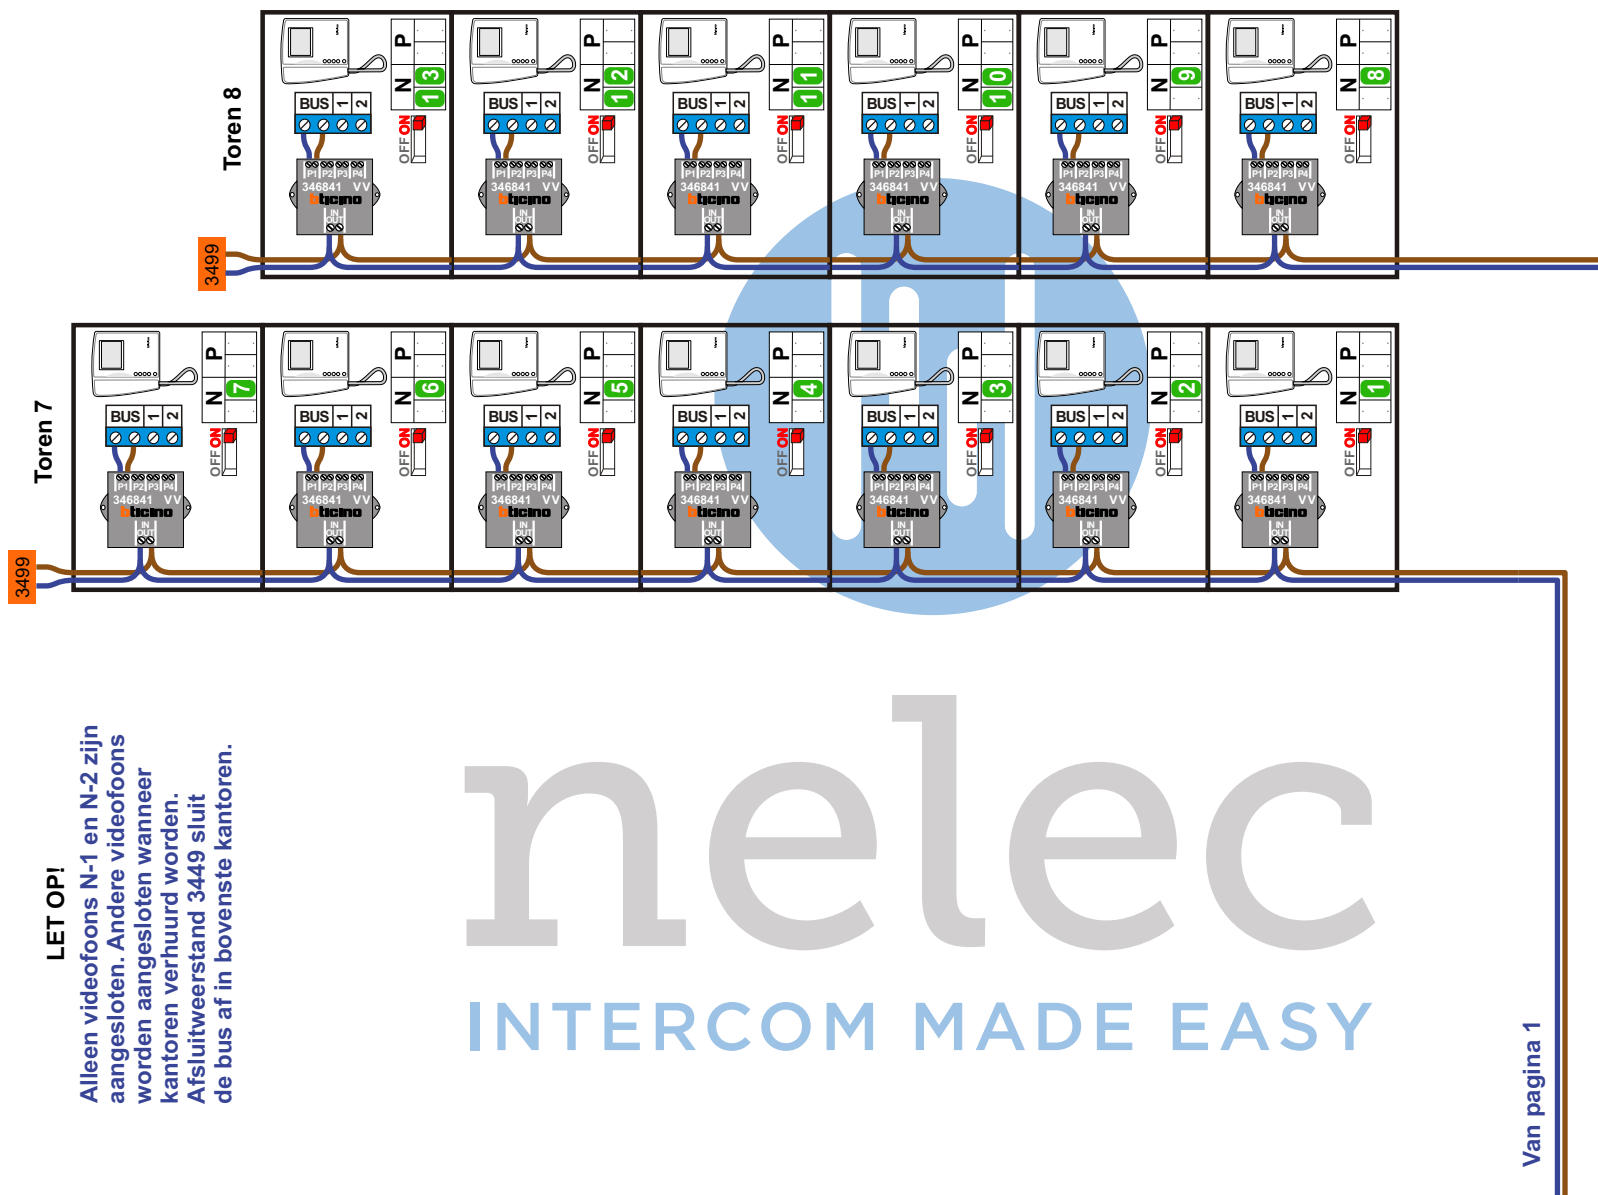

LET OPI!

Alleen videofoons N-1 en N-2 zijn aangesloten. Andere videofoons worden aangesloten wanneer kantoren verhuurd worden. Afsluitweerstand 3449 sluit de bus af in bovenste kantoren.

Max. 50 meter systeem-
kabel tot laatste videofoon

Van pagina 1

nelec
INTERCOM MADE EASY