


 = systeemkabel

Bij andere getwiste
kabel 66% afstand!
Bij ongetwiste kabel
max. 50 meter buiten-
post naar videofoon.
UTP op aanvraag.

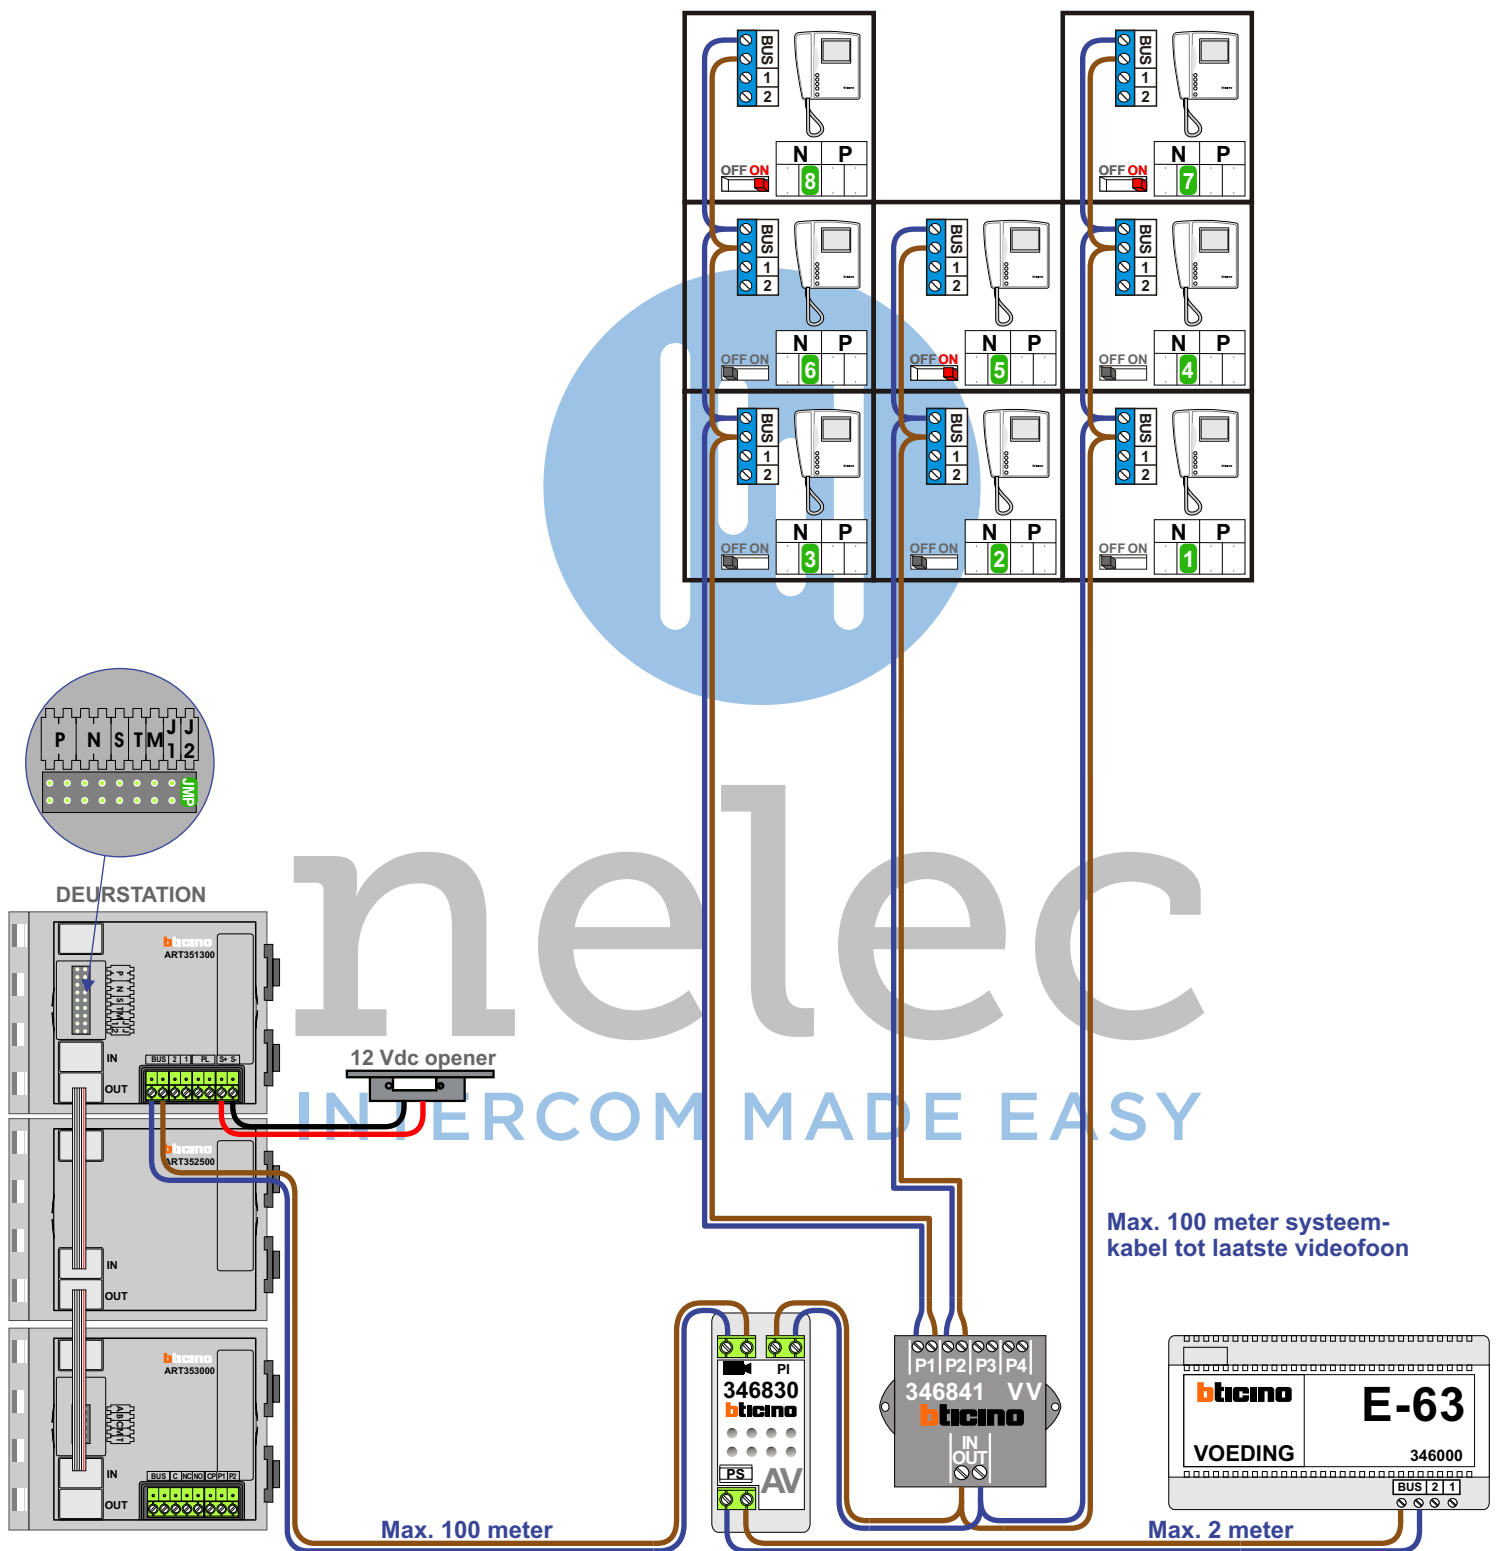

Huisnummers Blok B

Huisnummer	N-Waarde
118	1
120	2
122	3
124	4
126	5
128	6
130	7
132	8

Huisnummers Blok C

Huisnummer	N-Waarde
102	1
104	2
106	3
108	4
110	5
112	6
114	7
116	8

Huisnummers Blok E

Huisnummer	N-Waarde
84	1
86	2
88	3
90	4
92	5
94	6
96	7
98	8