


**Bij andere getwiste kabel 66% afstand!
Bij ongetwiste kabel max. 50 meter buitenpost naar videofoon.
UTP op aanvraag.**

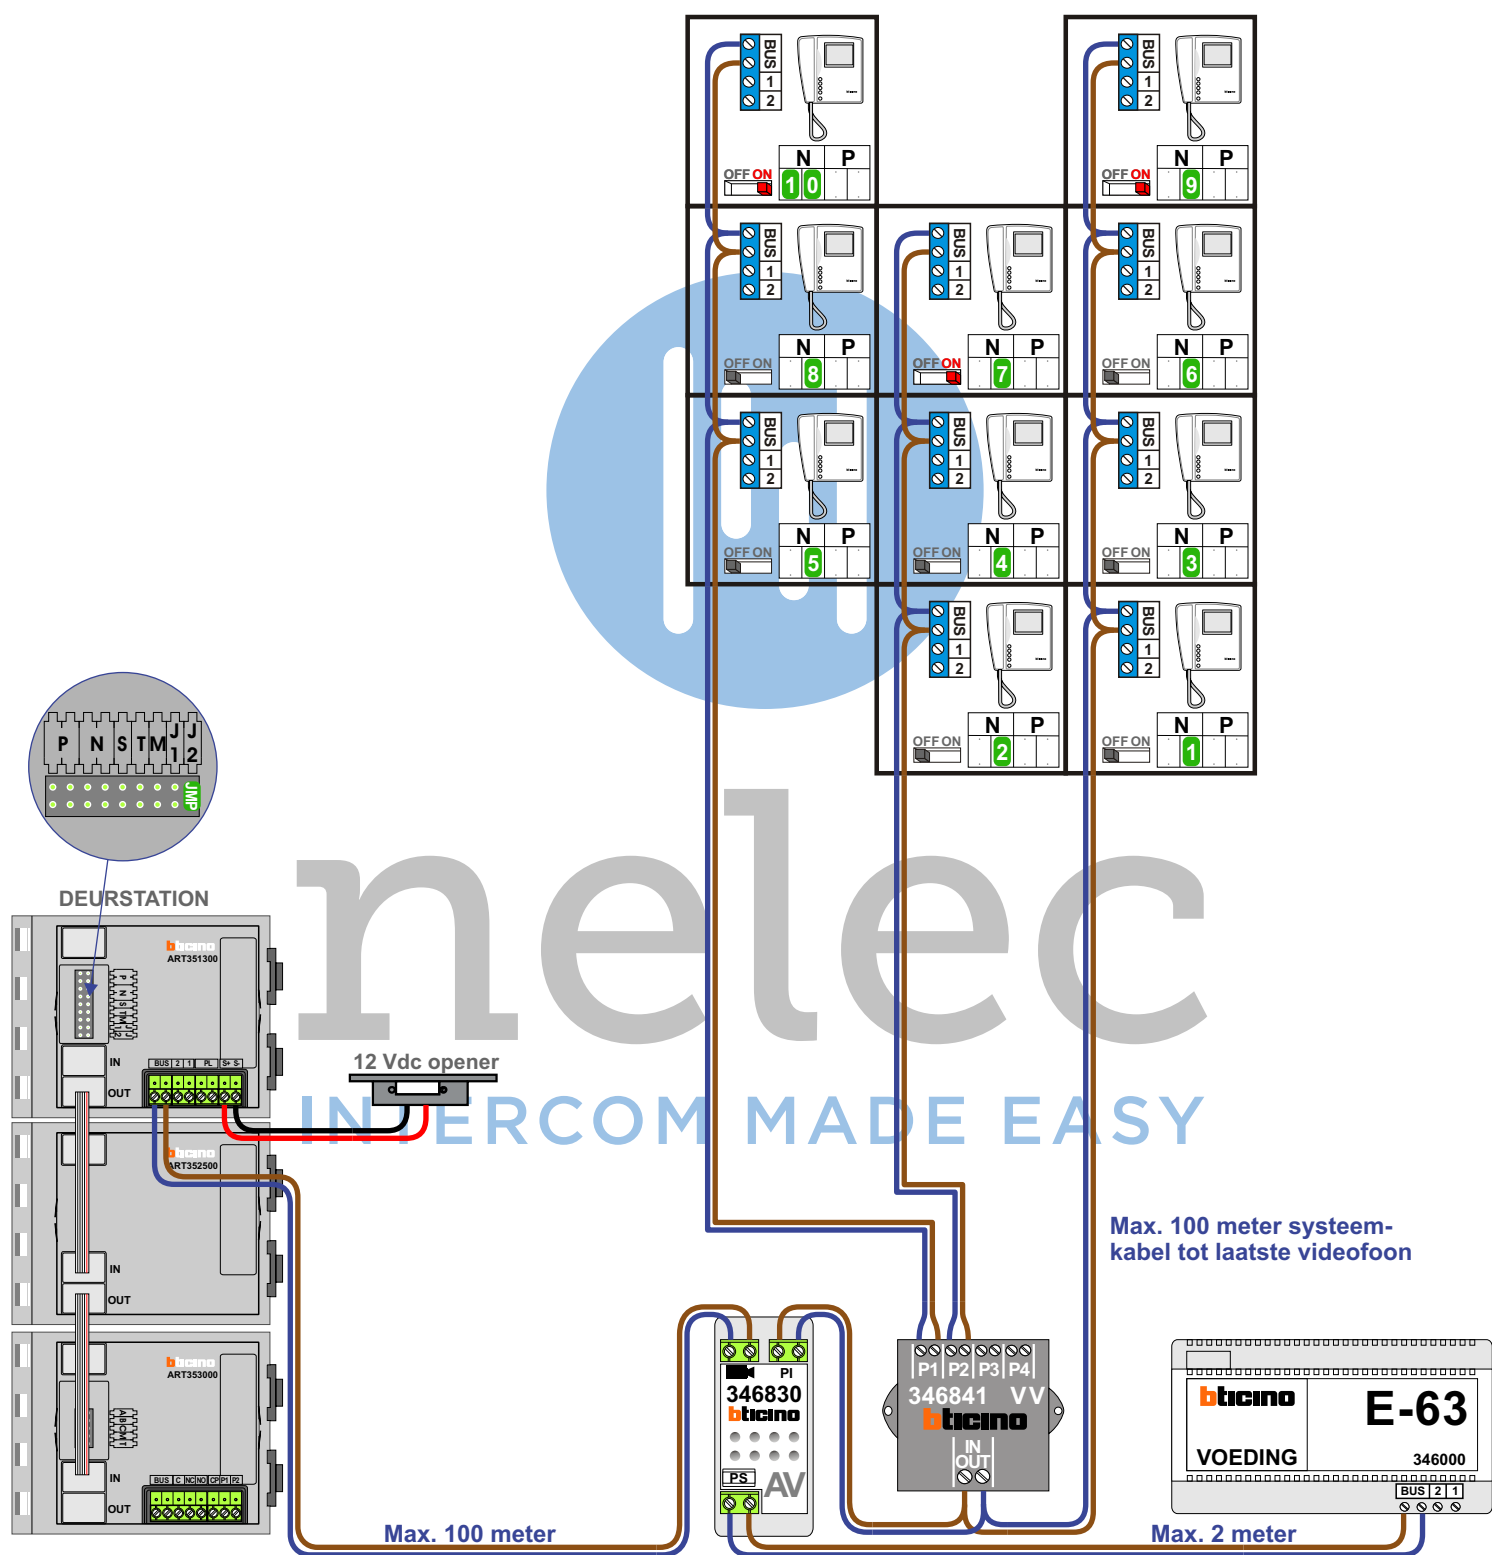

Huisnummer	N-Waarde
136	1
138	2
140	3
142	4
144	5
146	6
148	7
150	8
152	9
154	10

nelec

INTERCOM MADE EASY