


 = systeemkabel


Bij andere getwiste kabel 66% afstand!  
Bij ongetwiste kabel **max. 50 meter** buitenpost naar videofoon.  
UTP op aanvraag.

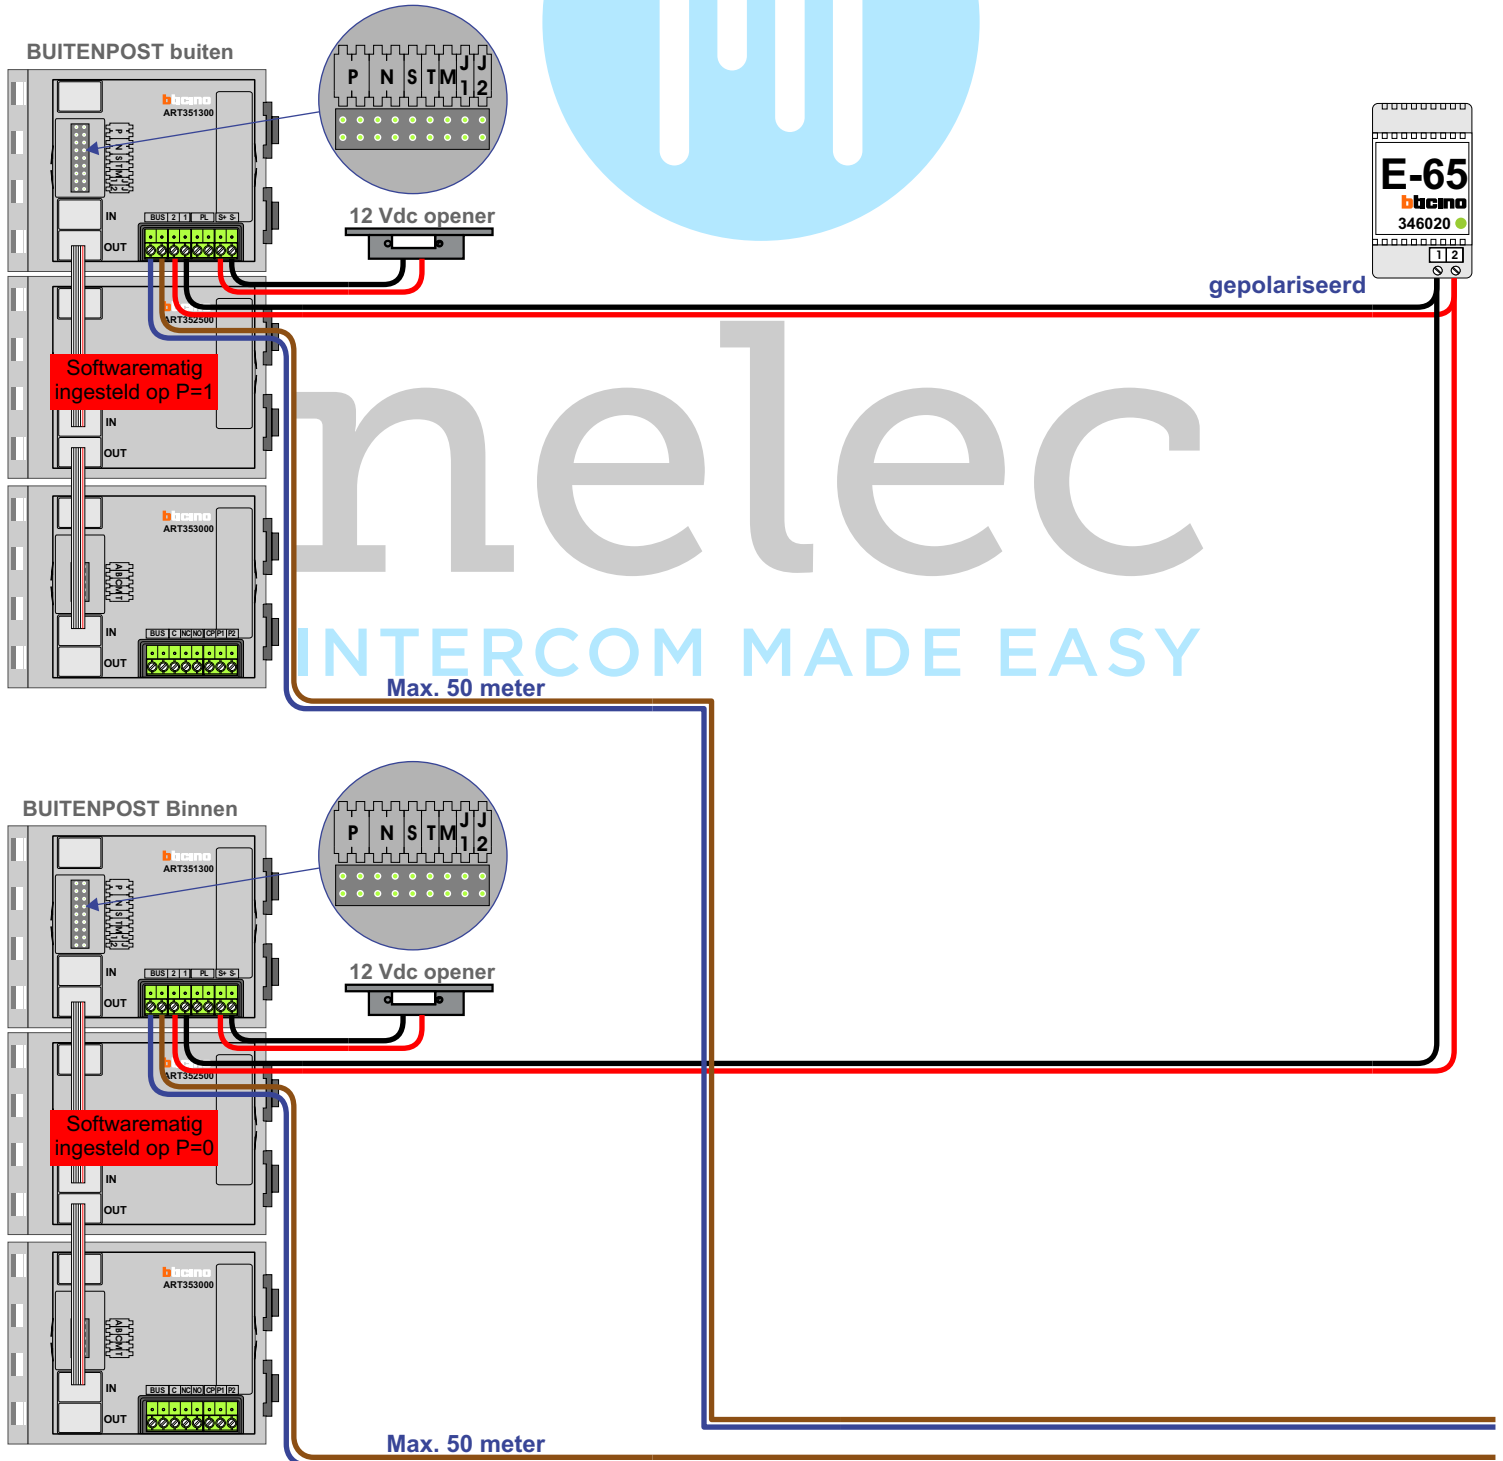

**— = systeemkabel**  
 Bij andere getwiste kabel **66%** afstand!  
 Bij ongetwiste kabel **max. 50 meter** buitenpost naar videofoon.  
 UTP op aanvraag.

M-40

De aders moeten **echt OP de connector** doorgelust worden!

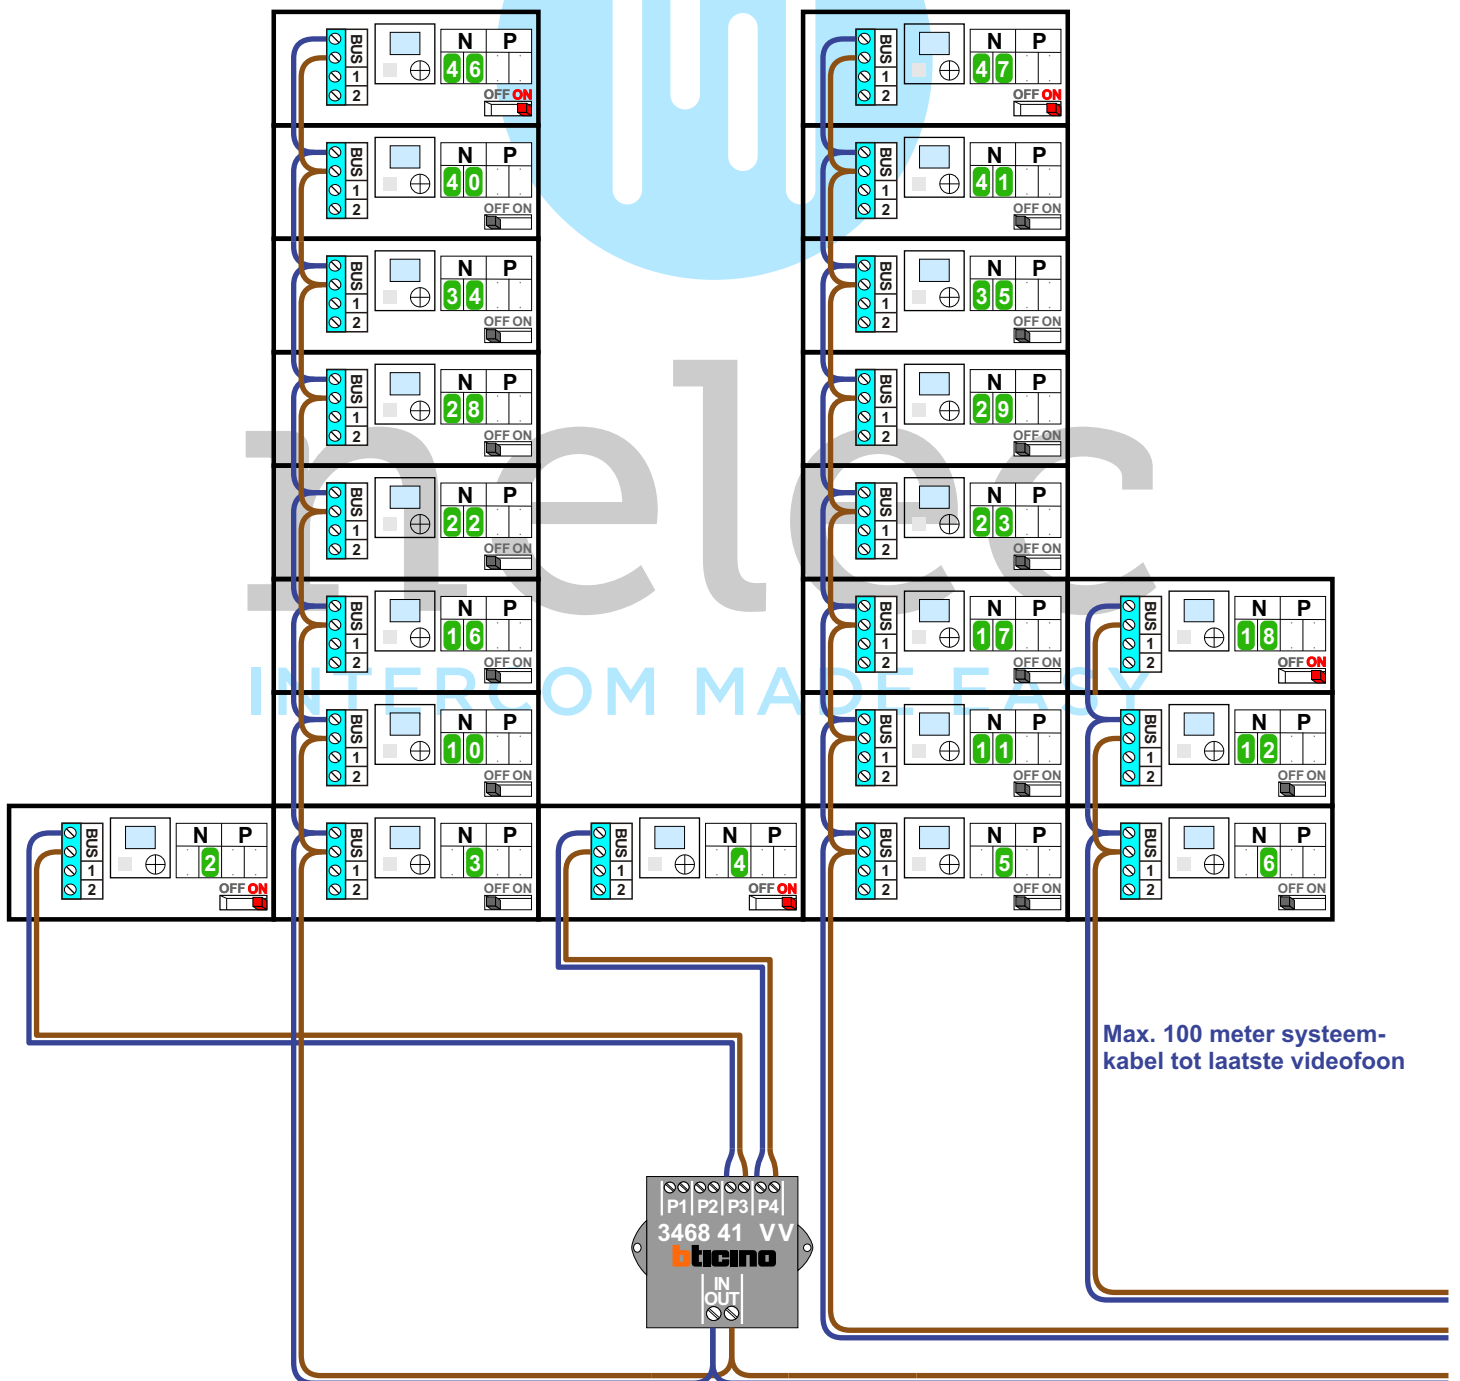



Max. 100 meter systeemkabel tot laatste videofoon

naar andere stijgers

naar buitenposten

Max. 50 meter

Max. 2 meter

