


— = systeemkabel
 Bij andere getwiste kabel **66%** afstand!
 Bij ongetwiste kabel **max. 50 meter** buitenpost naar videofoon.
 UTP op aanvraag.

M-40

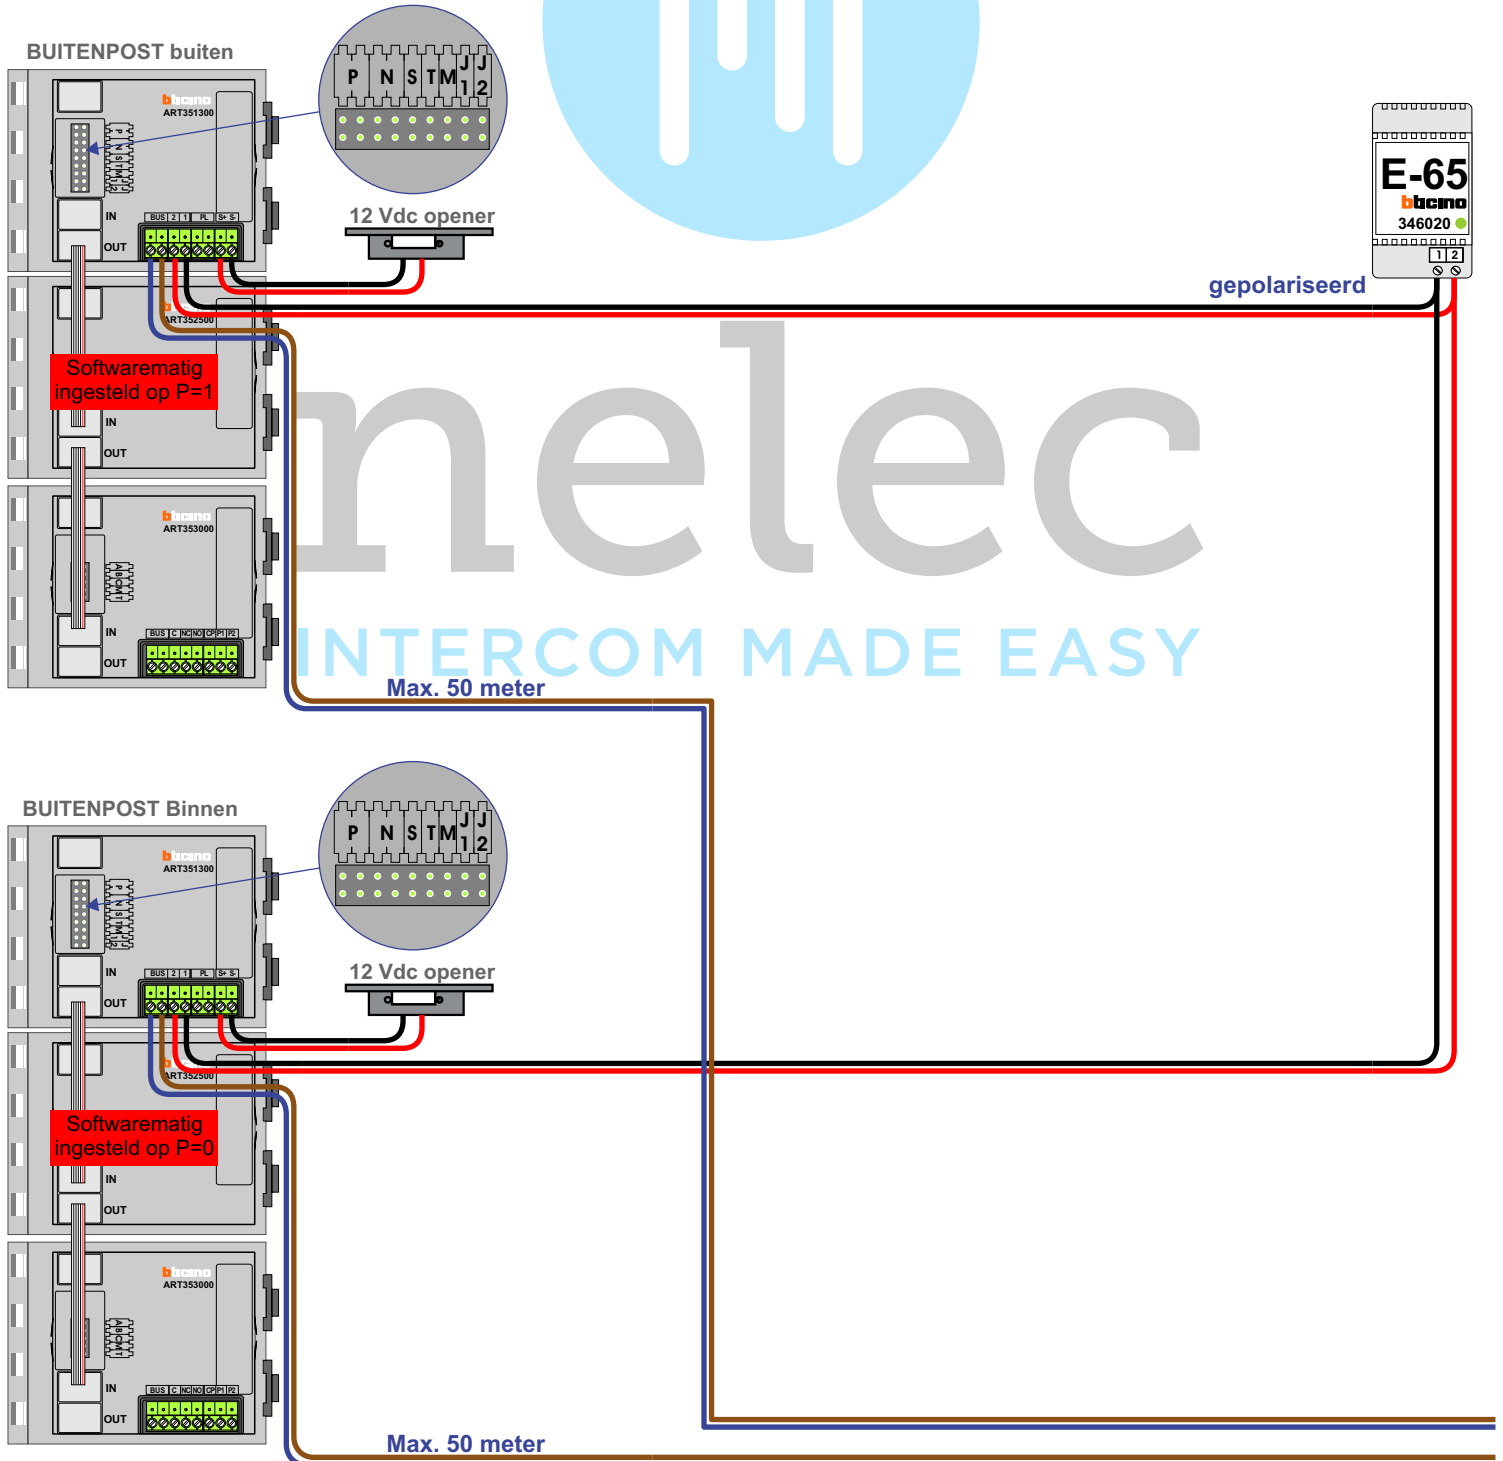


De aders moeten **echt OP de connector** doorgelust worden!




— = systeemkabel
Bij andere getwiste kabel **66%** afstand!
Bij ongetwiste kabel **max. 50 meter** buitenpost naar videofoon.
UTP op aanvraag.



Bij Hal 1 hebben alle toestellen P=0.
Dit heeft geen enkele functie en dient om het verschil te zien met toestellen van Hal 2, waar geen nummerator in de P van de toestellen zit.

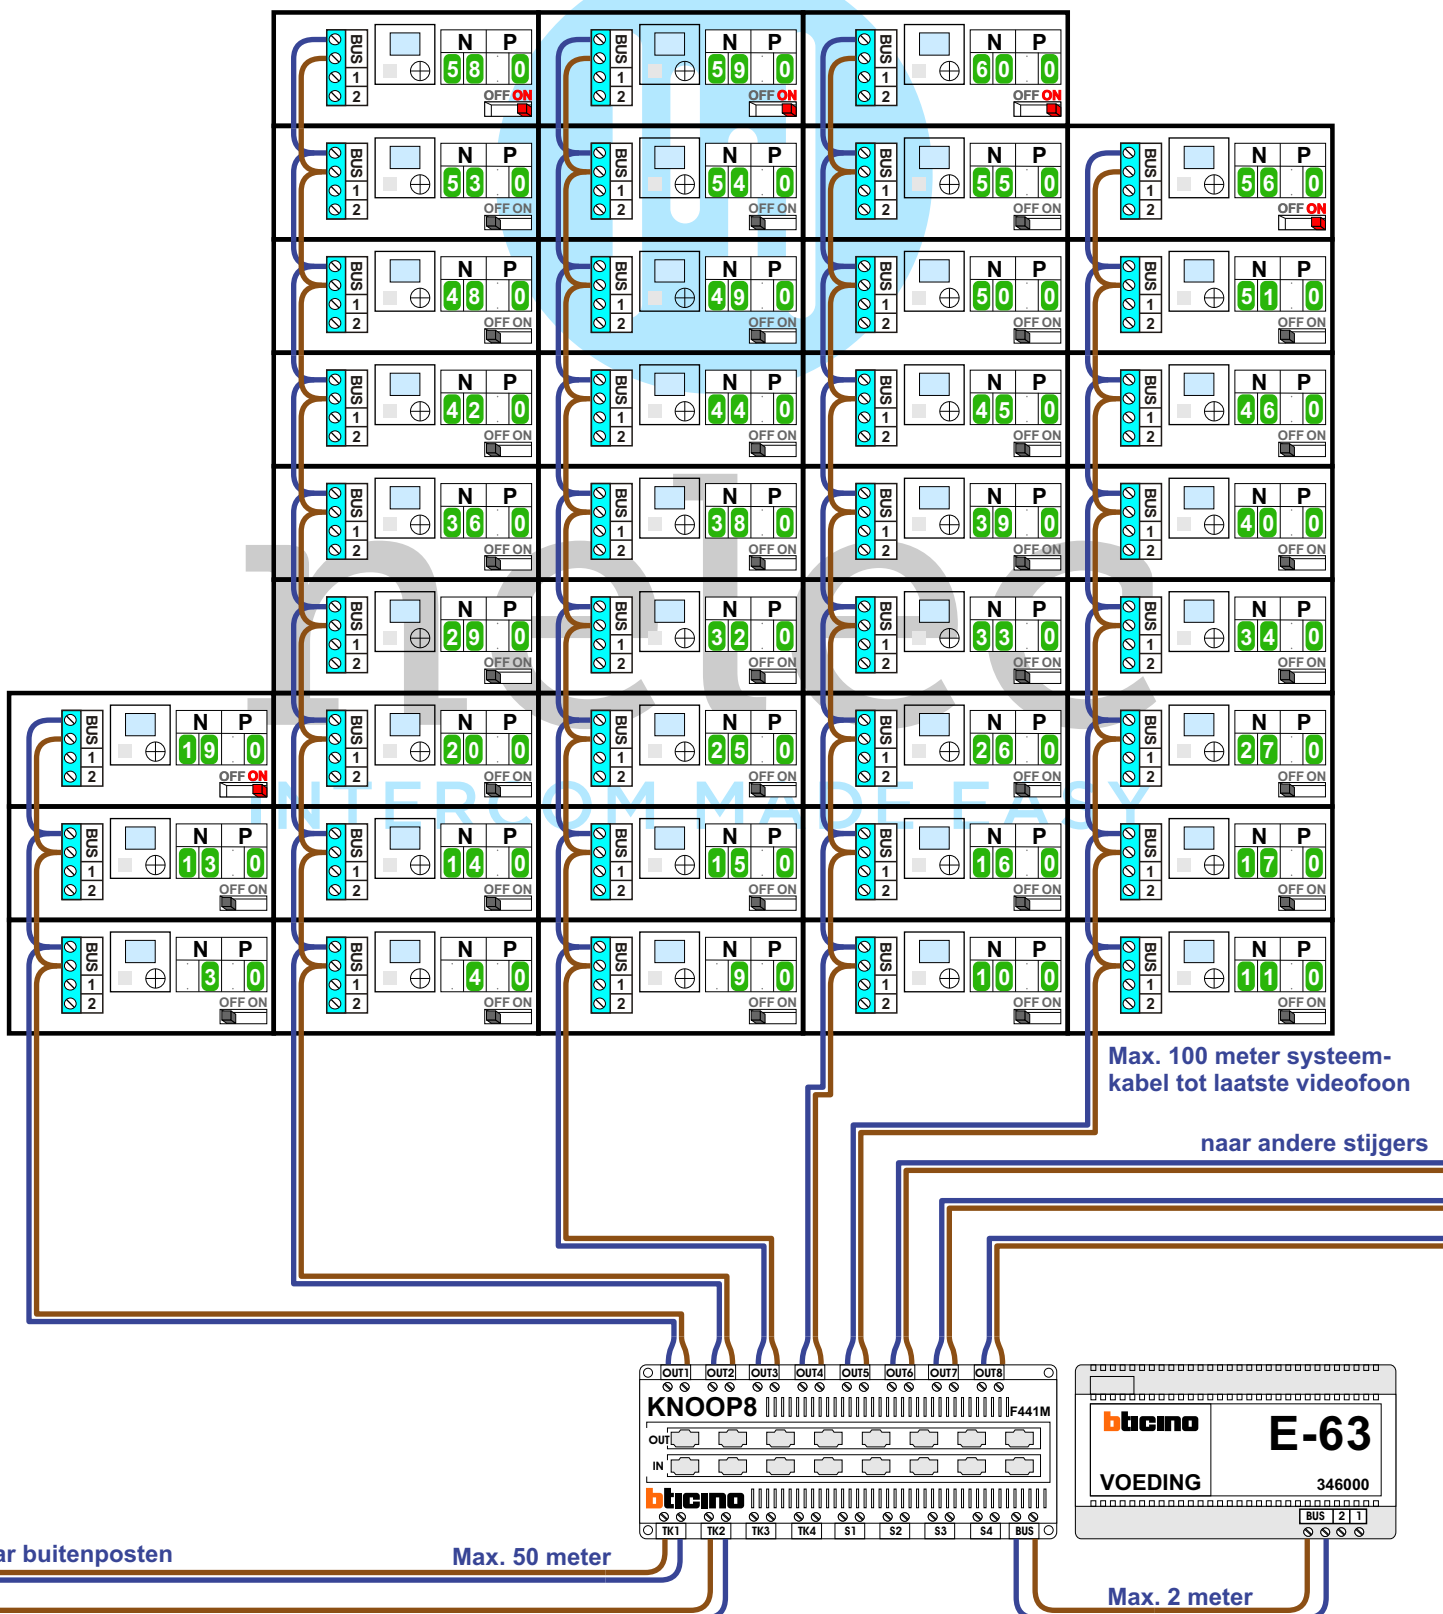


 = systeemkabel
 Bij andere getwiste kabel **66%** afstand!
 Bij ongetwiste kabel **max. 50 meter** buitenpost naar videofoon.
 UTP op aanvraag.

M-40



De aders moeten **echt OP de connector** doorgelust worden!

Bij Hal 1 hebben alle toestellen P=0.
 Dit heeft geen enkele functie en dient om het verschil te zien met toestellen van Hal 2, waar geen nummerator in de P van de toestellen zit.

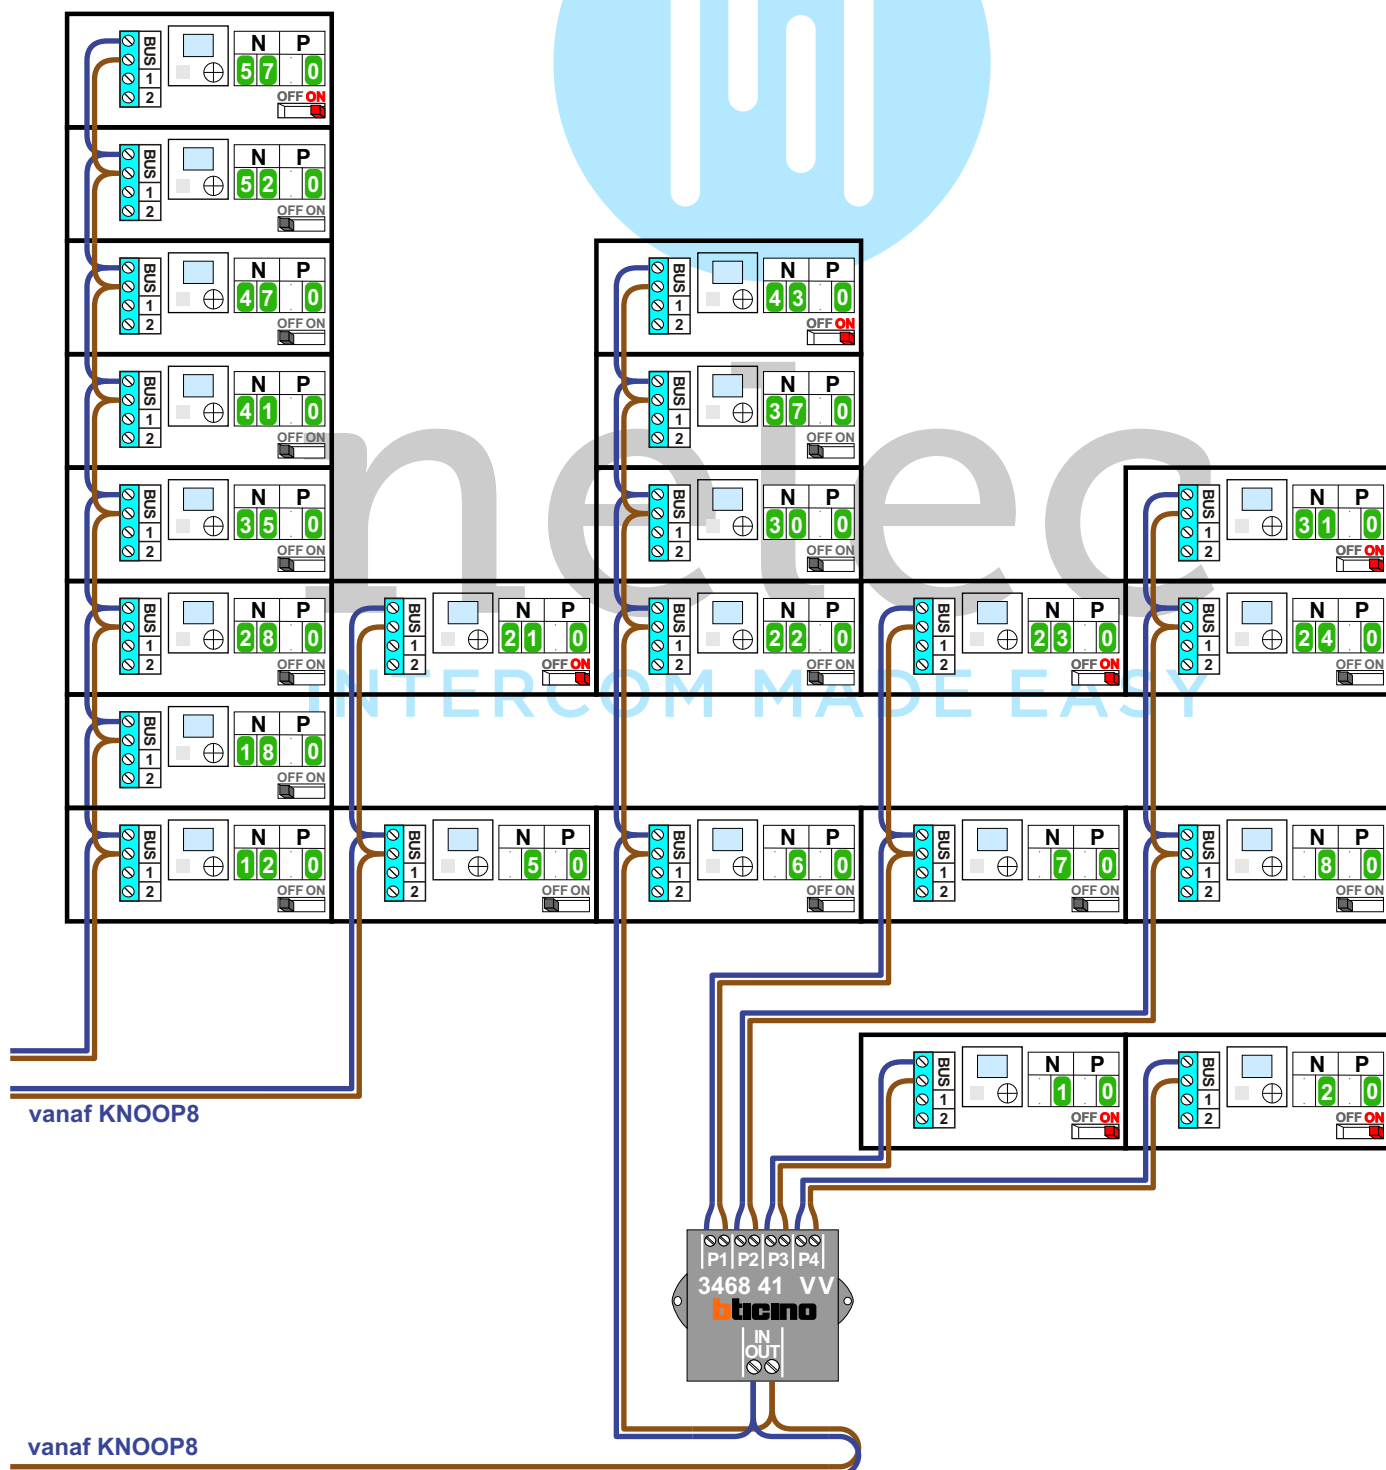

Huisnummers
N-waarde

- 2 1
- 3 2
- 10 3
- 11 4
- 12 5
- 13 6
- 14 7
- 15 8
- 16 9
- 17 10
- 18 11
- 19 12
- 26 13
- 27 14
- 28 15
- 29 16
- 30 17
- 31 18
- 38 19
- 39 20
- 40 21
- 41 22
- 42 23
- 43 24
- 44 25
- 45 26
- 46 27
- 47 28
- 54 29
- 55 30
- 56 31
- 57 32
- 58 33
- 59 34
- 60 35
- 67 36
- 68 37
- 69 38
- 70 39
- 71 40
- 72 41
- 79 42
- 80 43
- 81 44
- 82 45
- 83 46
- 84 47
- 91 48
- 92 49
- 93 50
- 94 51
- 95 52
- 102 53
- 103 54
- 104 55
- 105 56
- 106 57
- 111 58
- 112 59
- 113 60

