



— = systeemkabel
 Bij andere getwiste kabel **66%** afstand!
 Bij ongetwiste kabel **max. 50 meter** buitenpost naar videofoon.
 UTP op aanvraag.

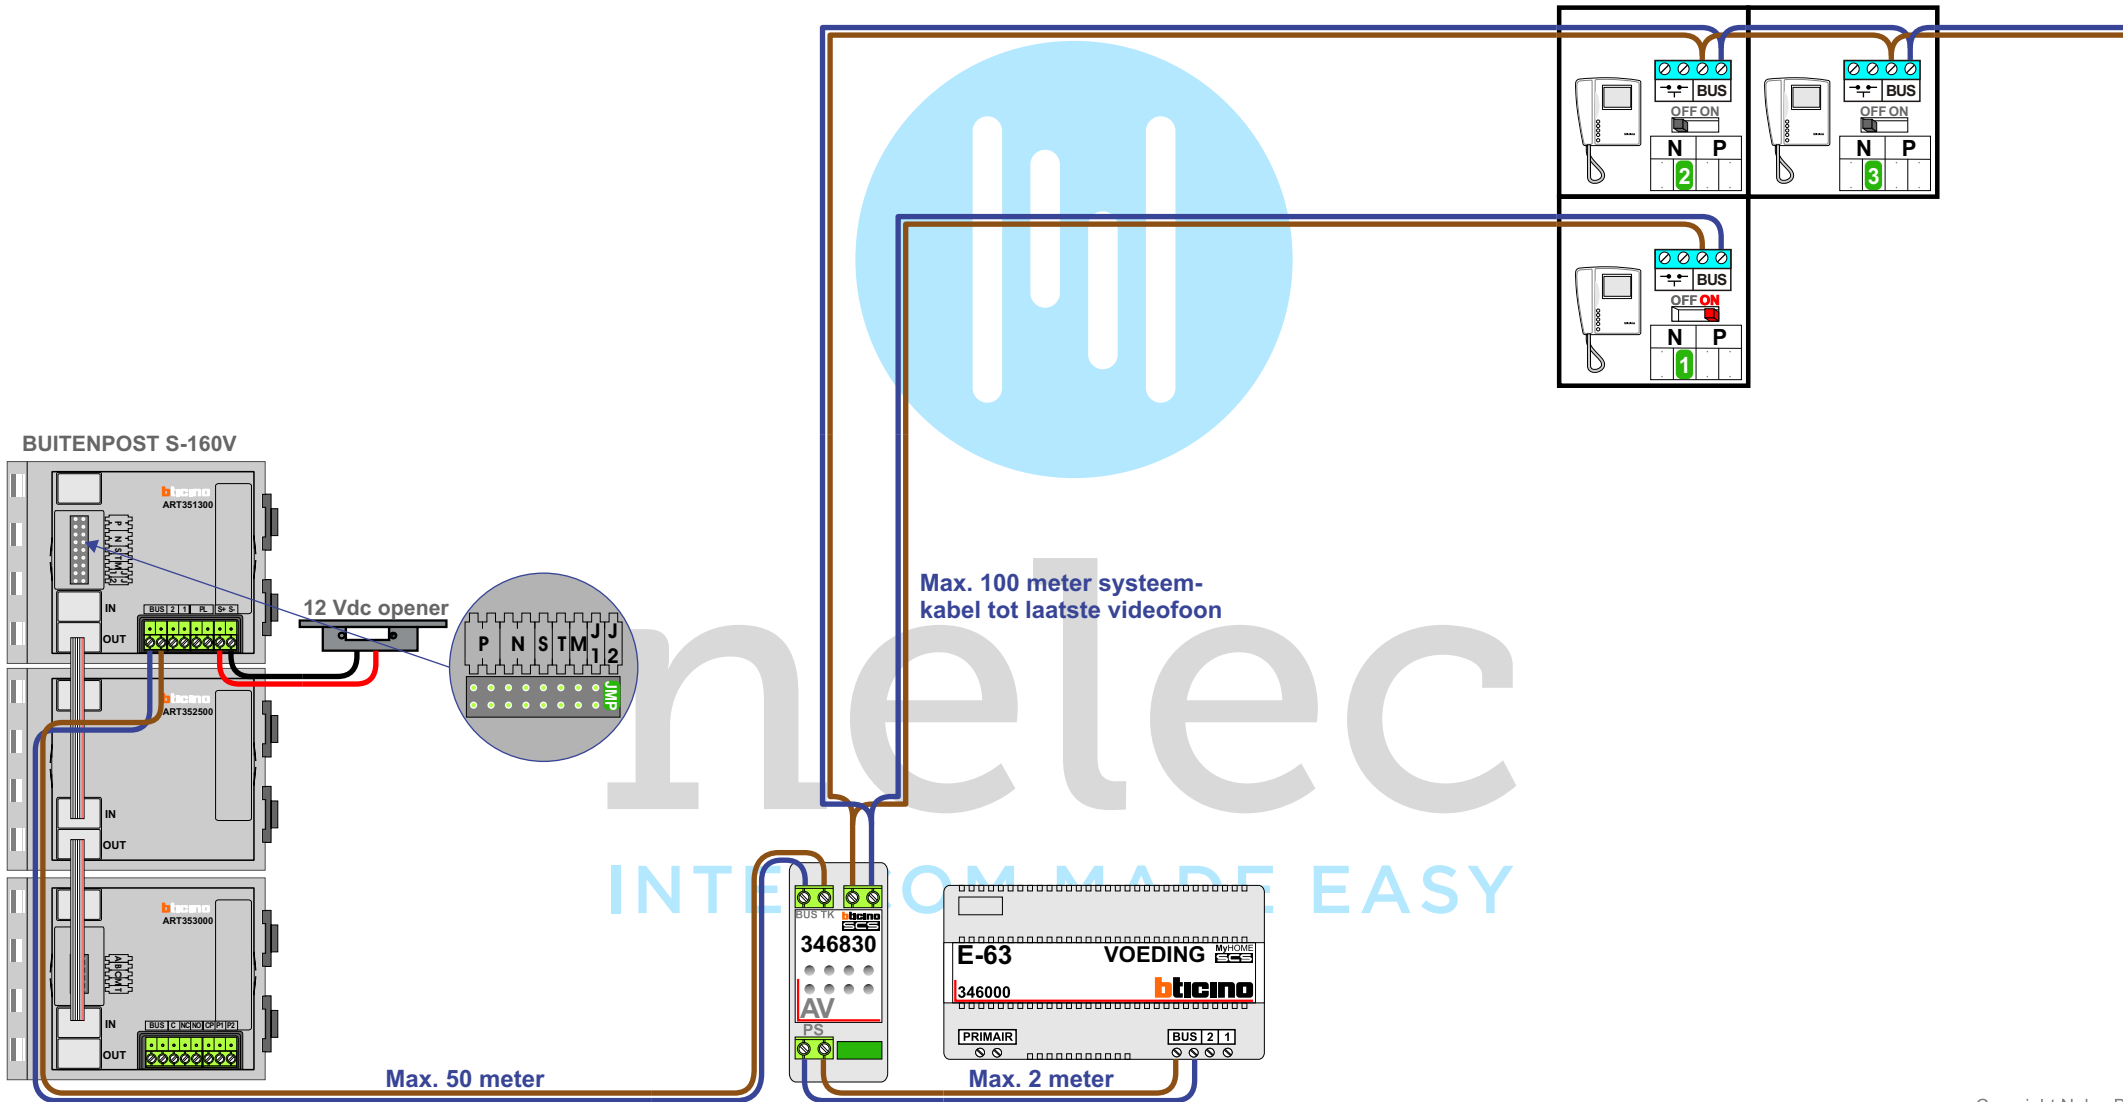

— = systeemkabel
 Bij andere getwiste kabel **66%** afstand!
 Bij ongetwiste kabel **max. 50 meter** buitenpost naar videofoon.
 UTP op aanvraag.

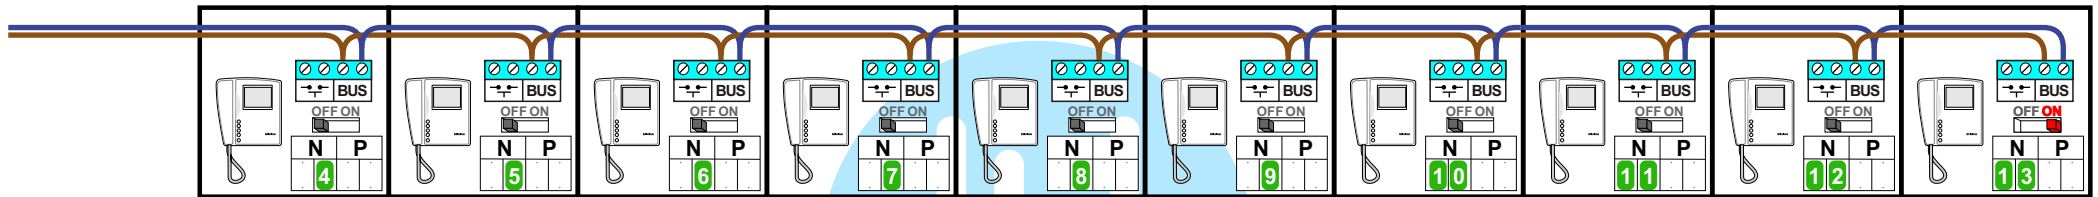

nelec
INTERCOM MADE EASY

N-waarde	Huisnummer
1	13
2	15
3	17
4	19
5	21
6	23
7	25
8	27
9	29
10	31
11	33
12	35
13	37

nelec
INTERCOM MADE EASY