


— = systeemkabel
 Bij kabel 2 x 1 mm²:
180% afstand!
 Bij kabel 2 x 0,28 mm²:
60% afstand!
 UTP op aanvraag.

BUS 2-DRAADS

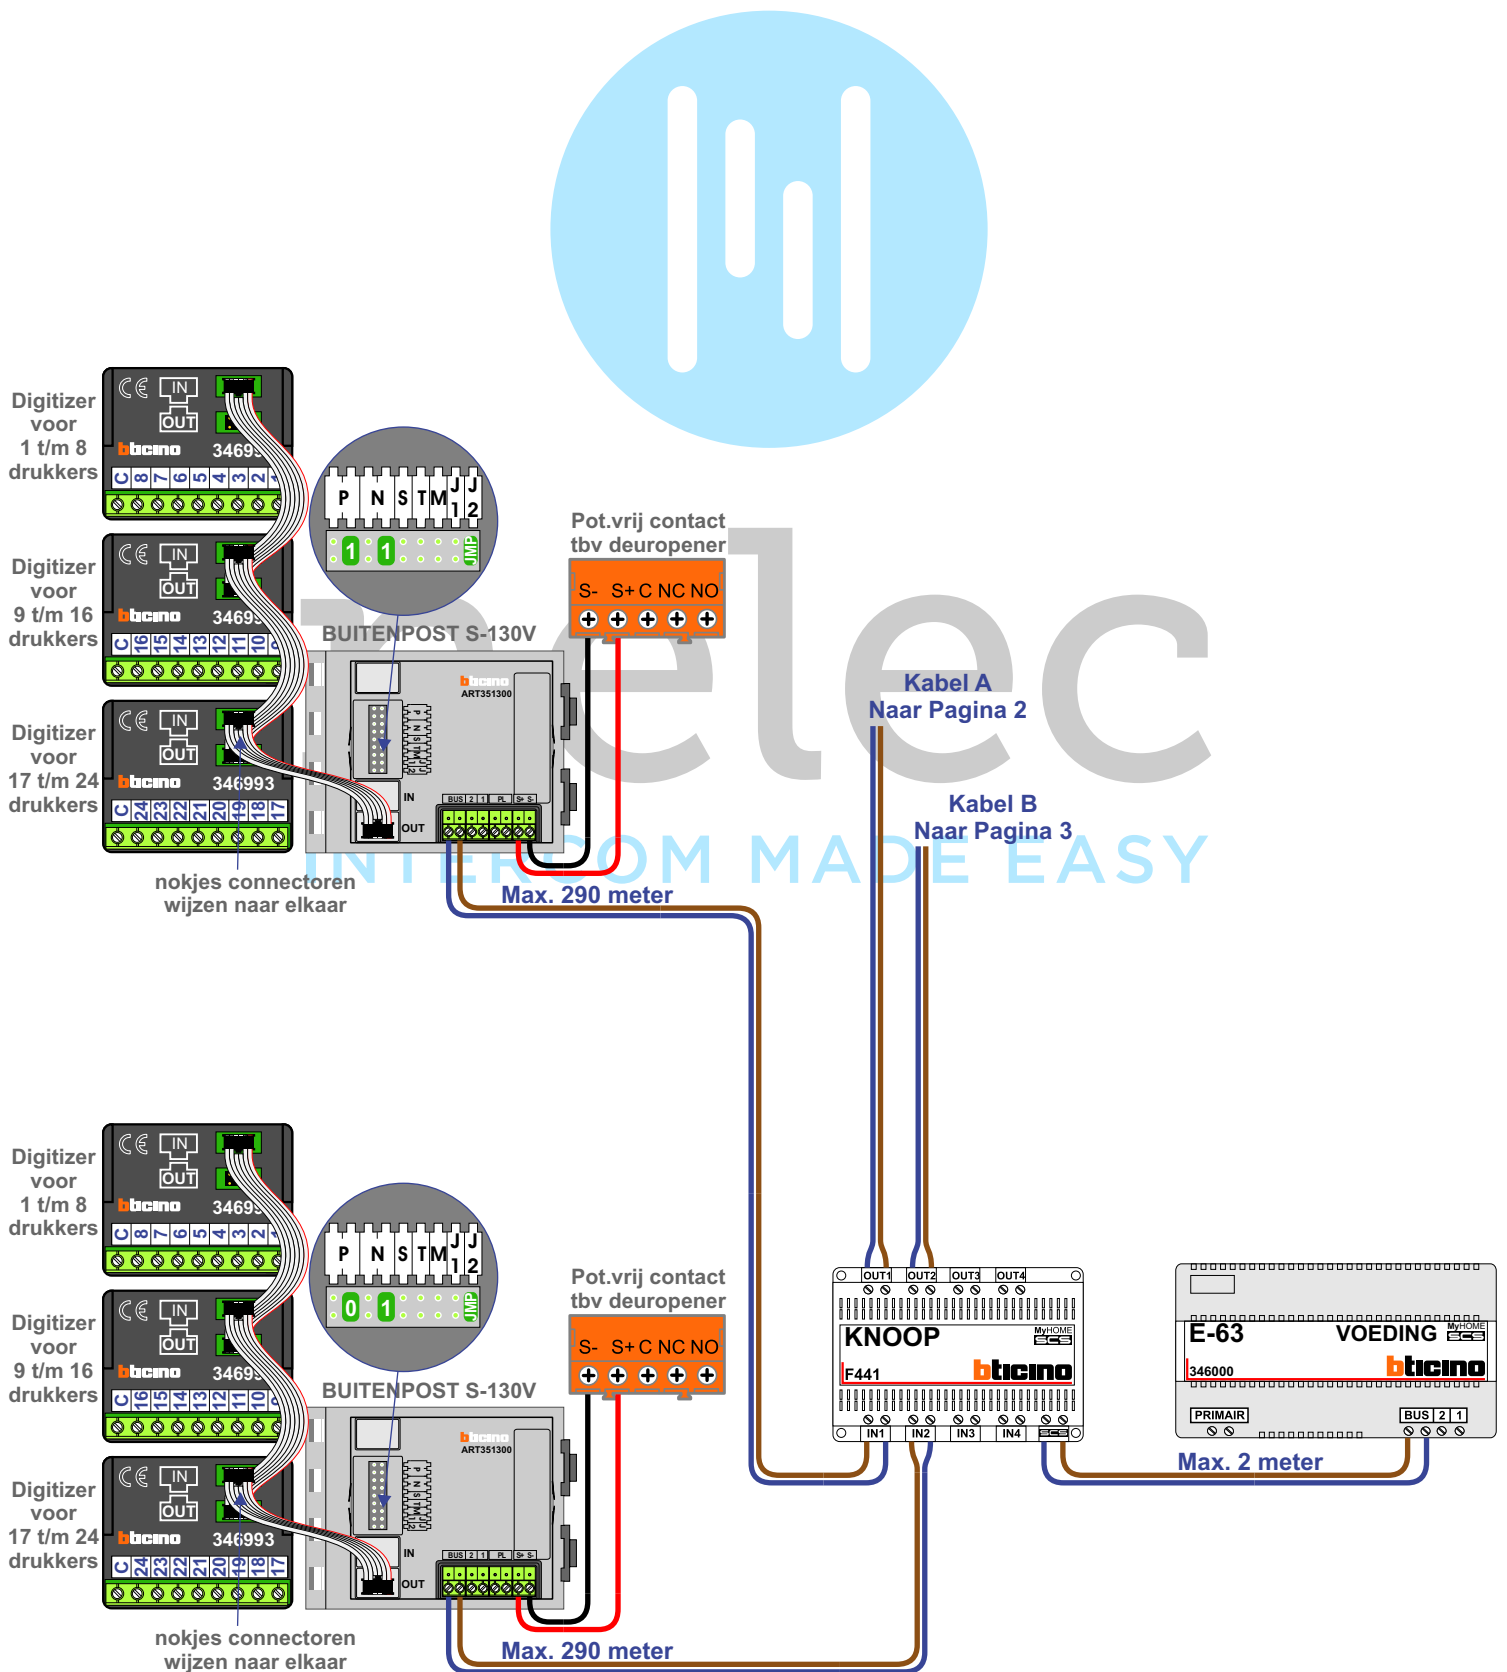

Bij monteren/demonteren
spanning eraf
 en voorkom defecten!



— = systeemkabel
 Bij kabel 2 x 1 mm²:
180% afstand!
 Bij kabel 2 x 0,28 mm²:
60% afstand!
 UTP op aanvraag.

VideoVerdeler




De aders moeten **echt OP de klemmen** doorgelust worden!

BUS 2-DRAADS




Bij monteren/demonteren **spanning eraf** en voorkom defecten!

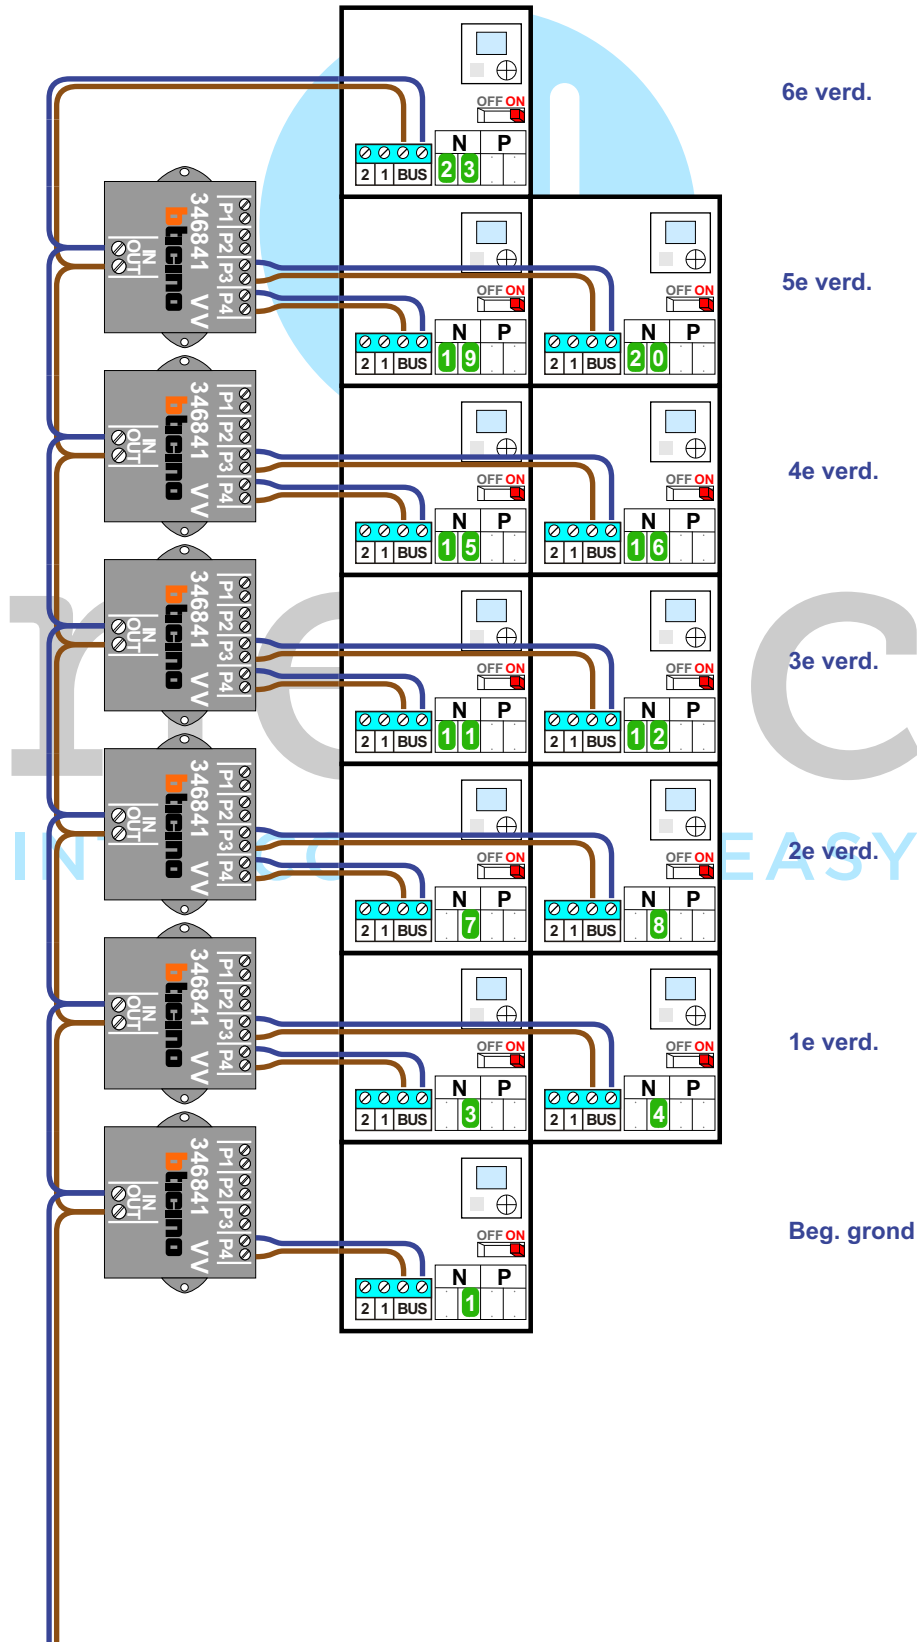

— = systeemkabel
 Bij kabel 2 x 1 mm²:
180% afstand!
 Bij kabel 2 x 0,28 mm²:
60% afstand!
 UTP op aanvraag.

VideoVerdeler

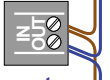

De aders moeten **echt OP de klemmen** doorgelust worden!

BUS 2-DRAADS



Bij monteren/demonteren **spanning eraf** en voorkom defecten!

6e verd.

5e verd.


4e verd.

3e verd.

2e verd.

1e verd.

Beg. grond

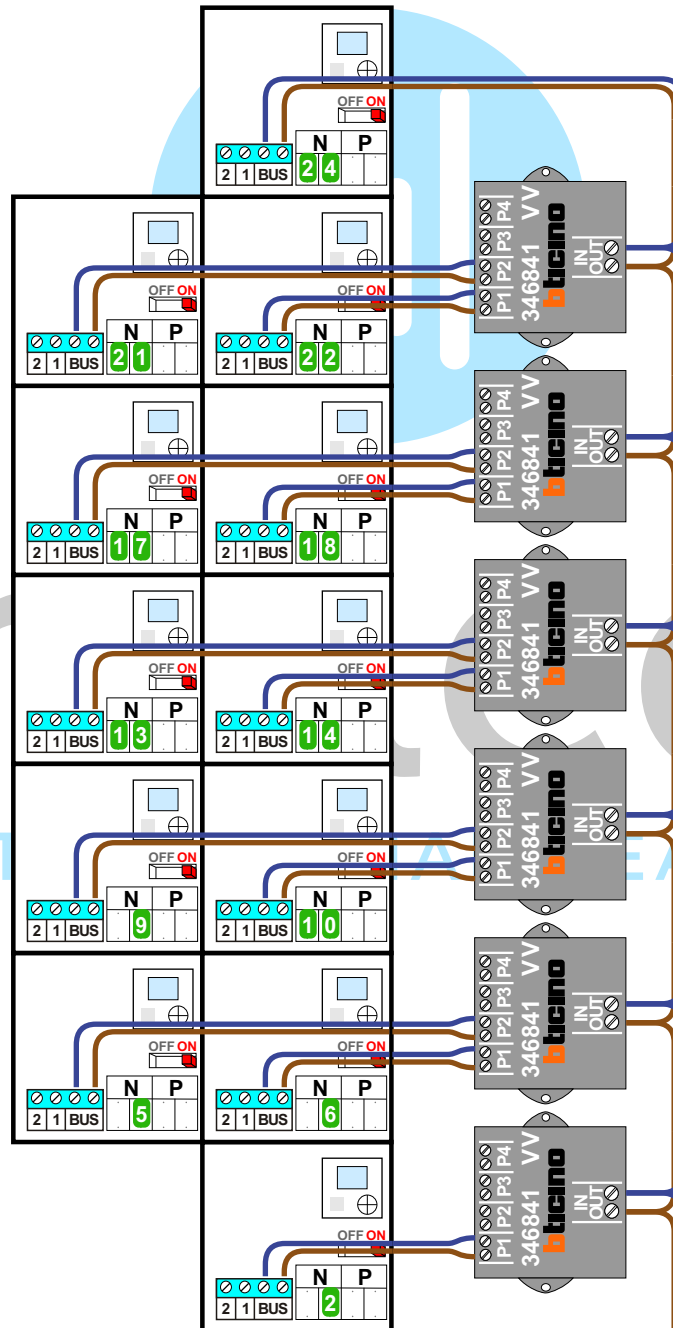


— = systeemkabel
 Bij kabel 2 x 1 mm²:
180% afstand!
 Bij kabel 2 x 0,28 mm²:
60% afstand!
 UTP op aanvraag.

BUS 2-DRAADS



Bij monteren/demonteren
spanning eraf
 en voorkom defecten!

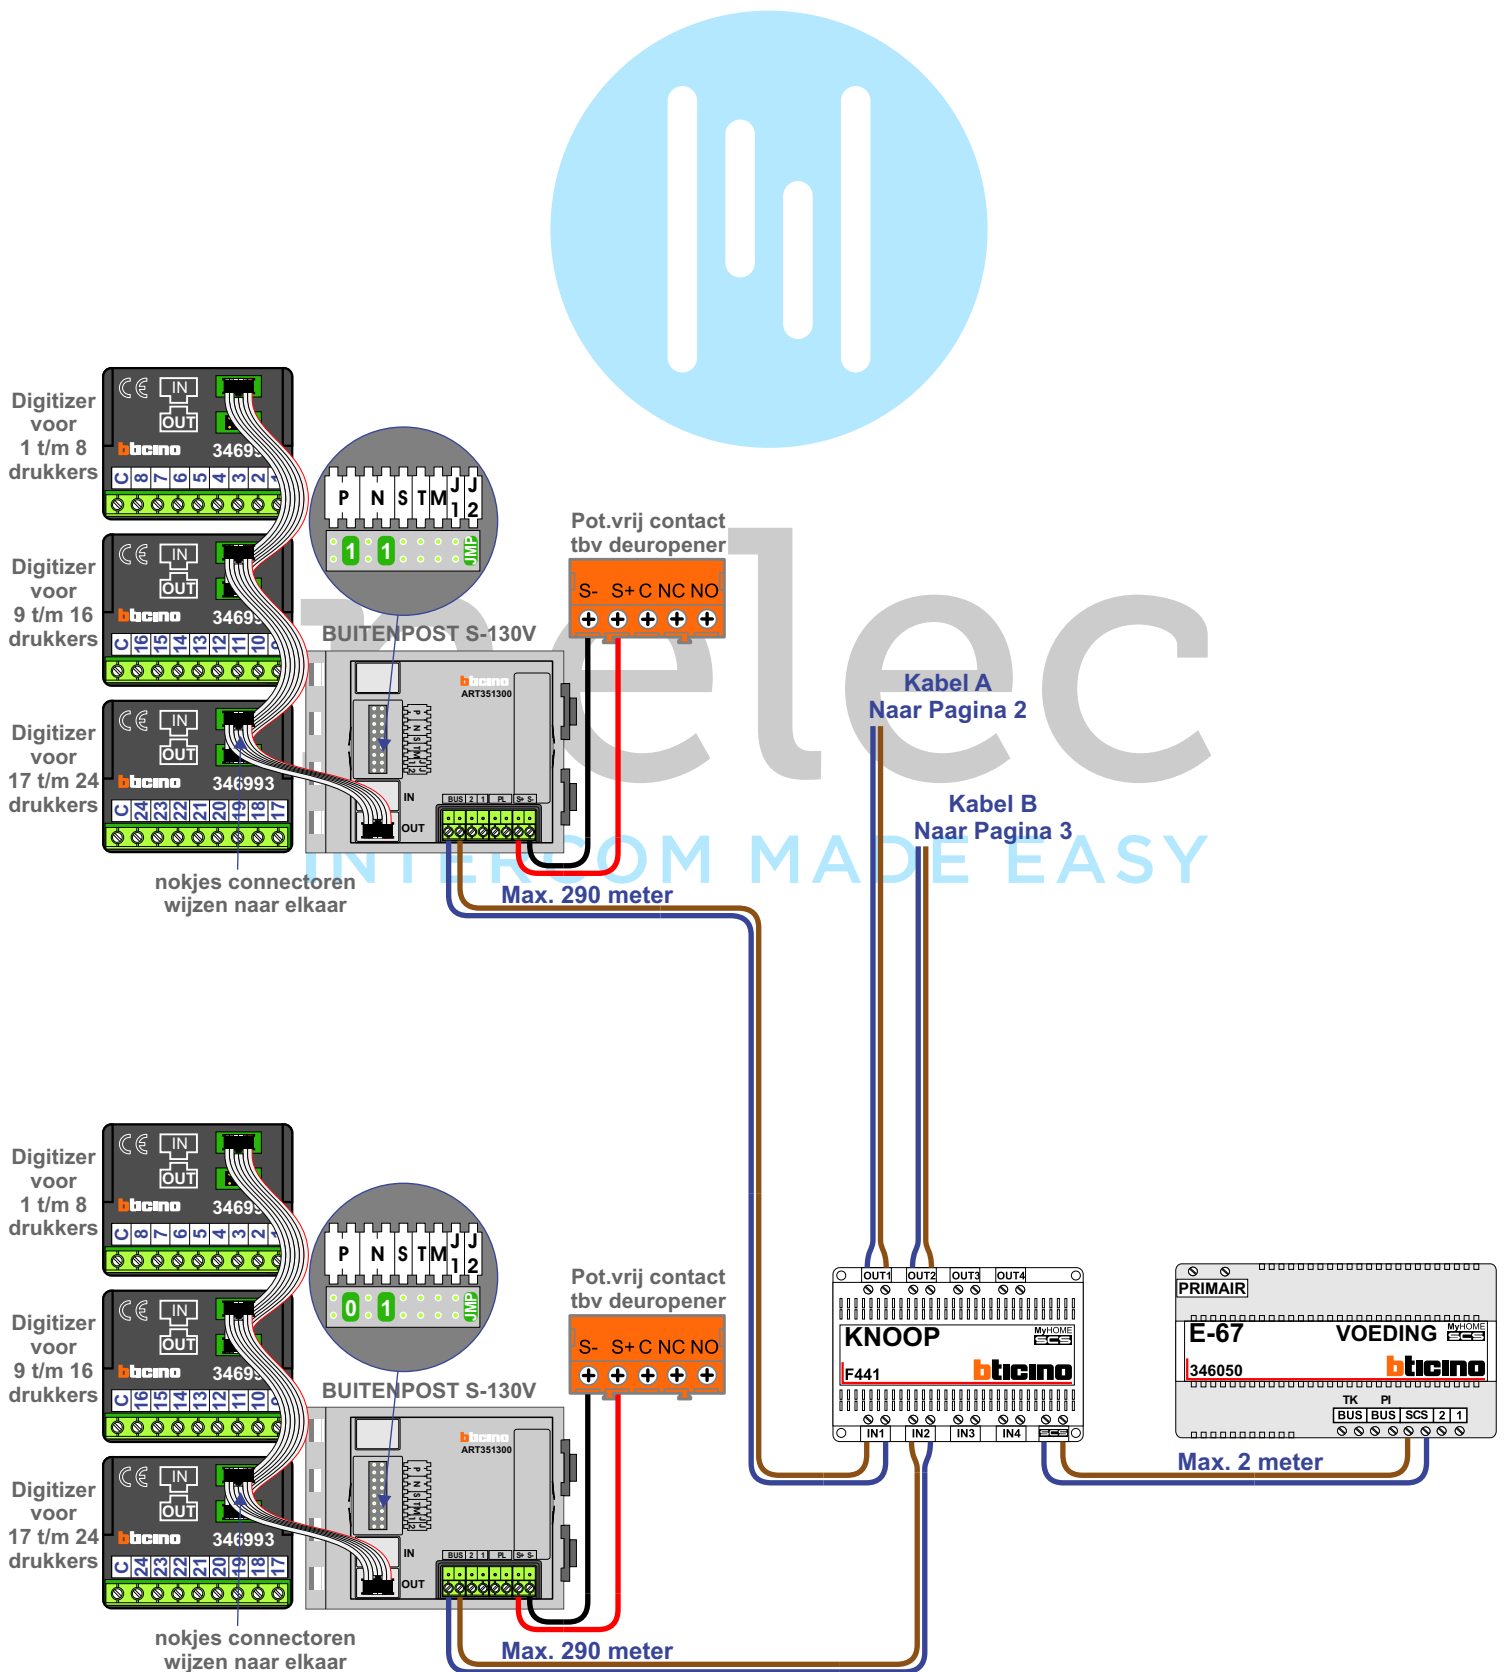

— = systeemkabel
 Bij kabel 2 x 1 mm²:
180% afstand!
 Bij kabel 2 x 0,28 mm²:
60% afstand!
 UTP op aanvraag.


VideoVerdeler



De aders moeten **echt OP de klemmen** doorgelust worden!


BUS 2-DRAADS

Bij monteren/demonteren **spanning eraf** en voorkom defecten!

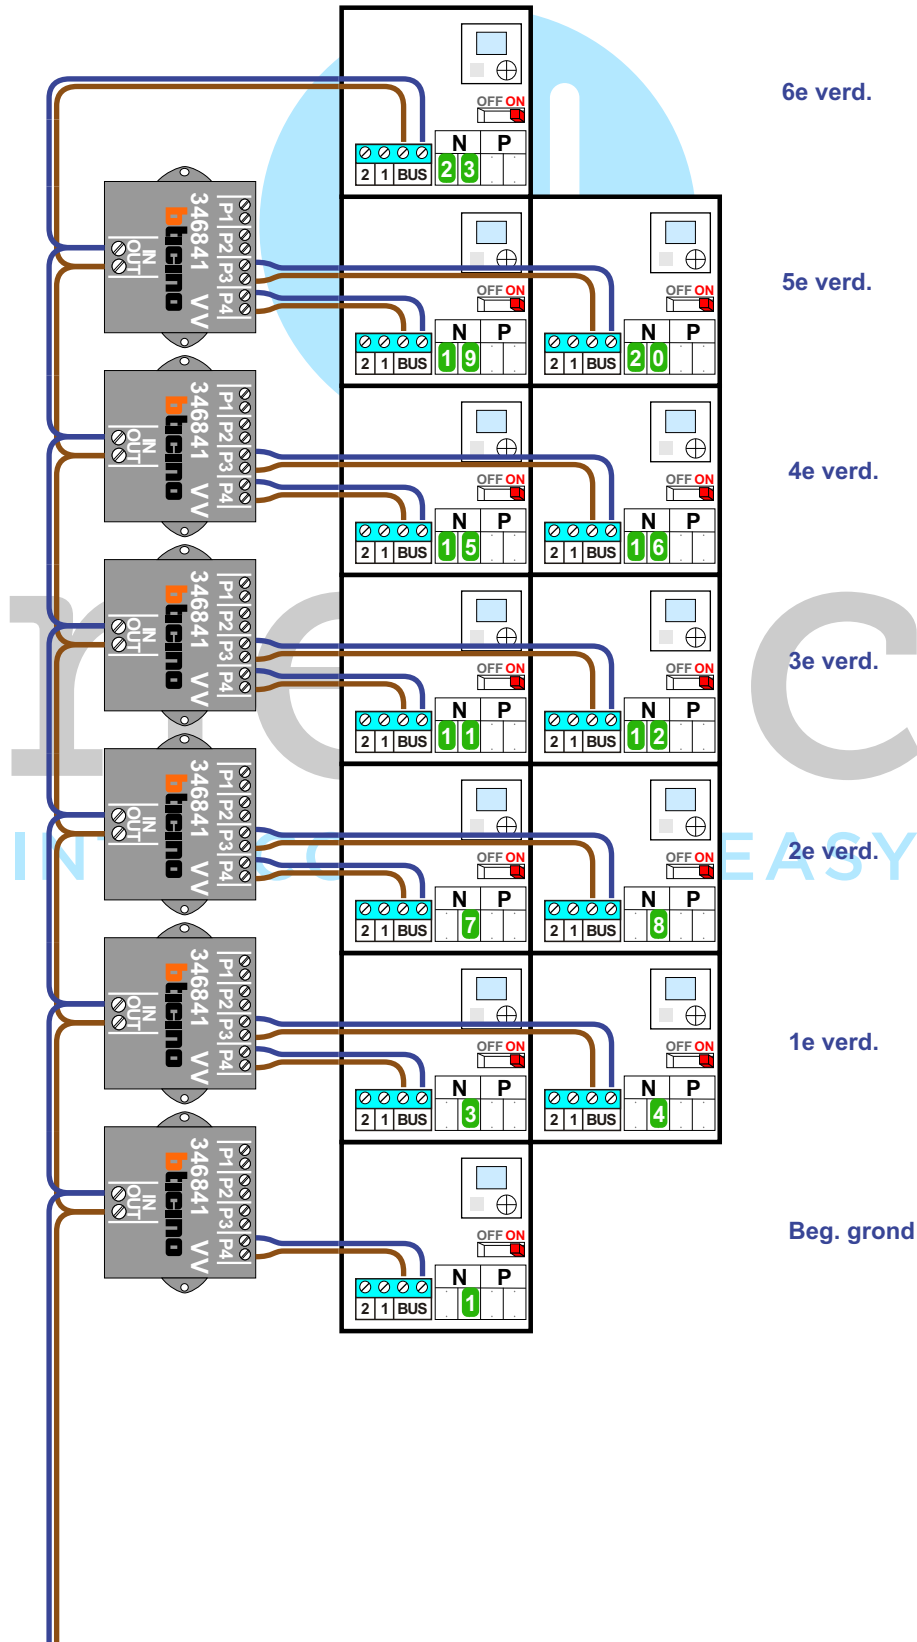

— = systeemkabel
 Bij kabel 2 x 1 mm²:
180% afstand!
 Bij kabel 2 x 0,28 mm²:
60% afstand!
 UTP op aanvraag.

VideoVerdeler

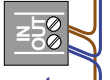

De aders moeten **echt OP de klemmen** doorgelust worden!

6e verd.

5e verd.


4e verd.

3e verd.

2e verd.

1e verd.

Beg. grond

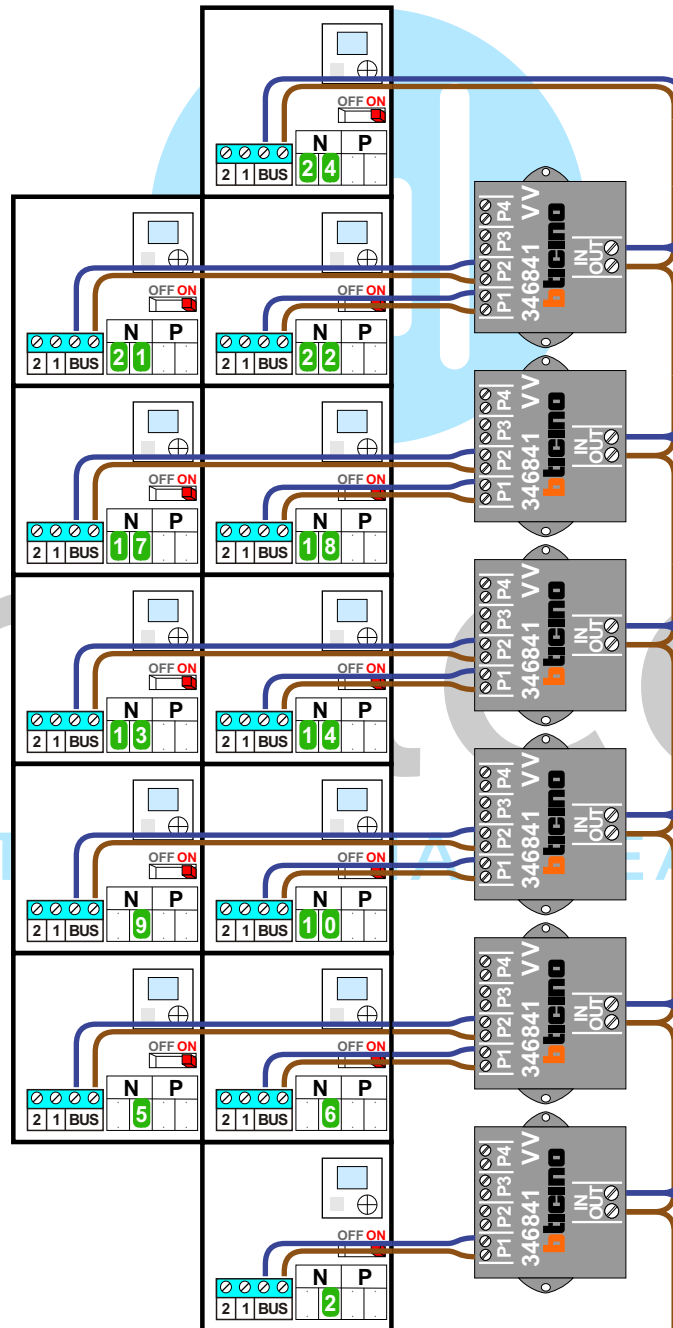

BUS 2-DRAADS



Bij monteren/demonteren **spanning eraf** en voorkom defecten!

N-Waarde	Huisnummer	Switch-ON
1	25	X
2	26	X
3	27	X
4	28	X
5	29	X
6	30	X
7	31	X
8	32	X
9	33	X
10	34	X
11	35	X
12	36	X
13	37	X
14	38	X
15	39	X
16	40	X
17	41	X
18	42	X
19	43	X
20	44	X
21	45	X
22	46	X
23	47	X
24	48	X

N-Waarde	Huisnummer	Switch-ON
1	25	X
2	26	X
3	27	X
4	28	X
5	29	X
6	30	X
7	31	X
8	32	X
9	33	X
10	34	X
11	35	X
12	36	X
13	37	X
14	38	X
15	39	X
16	40	X
17	41	X
18	42	X
19	43	X
20	44	X
21	45	X
22	46	X
23	47	X
24	48	X

N-Waarde	Huisnummer	Switch-ON
1	49	X
2	50	X
3	51	X
4	52	X
5	53	X
6	54	X
7	55	X
8	56	X
9	57	X
10	58	X
11	59	X
12	60	X
13	61	X
14	62	X
15	63	X
16	64	X
17	65	X
18	66	X
19	67	X
20	68	X
21	69	X
22	70	X
23	71	X
24	72	X

N-Waarde	Huisnummer	Switch-ON
1	73	X
2	74	X
3	75	X
4	76	X
5	77	X
6	78	X
7	79	X
8	80	X
9	81	X
10	82	X
11	83	X
12	84	X
13	85	X
14	86	X
15	87	X
16	88	X
17	89	X
18	90	X
19	91	X
20	92	X
21	93	X
22	94	X
23	95	X
24	96	X