

— = systeemkabel
Bij andere getwiste kabel **66%** afstand!
Bij ongetwiste kabel **max. 50 meter** buitenpost naar videofoon.



TWEEDRAADS BUS
Bij monteren/demonteren **spanning eraf** voorkomt defecten!

M-50e M-50W
Bij hulpvoeding op 1-2: zet switch op ON

Digitizers & flatcables
Niet monteren/demonteren onder spanning. Beldrukkers mogen wel.

VideoVerdeler
De aders moeten echt OP de klemmen doorgelust worden!

M-50
De aders moeten echt OP de connector doorgelust worden!

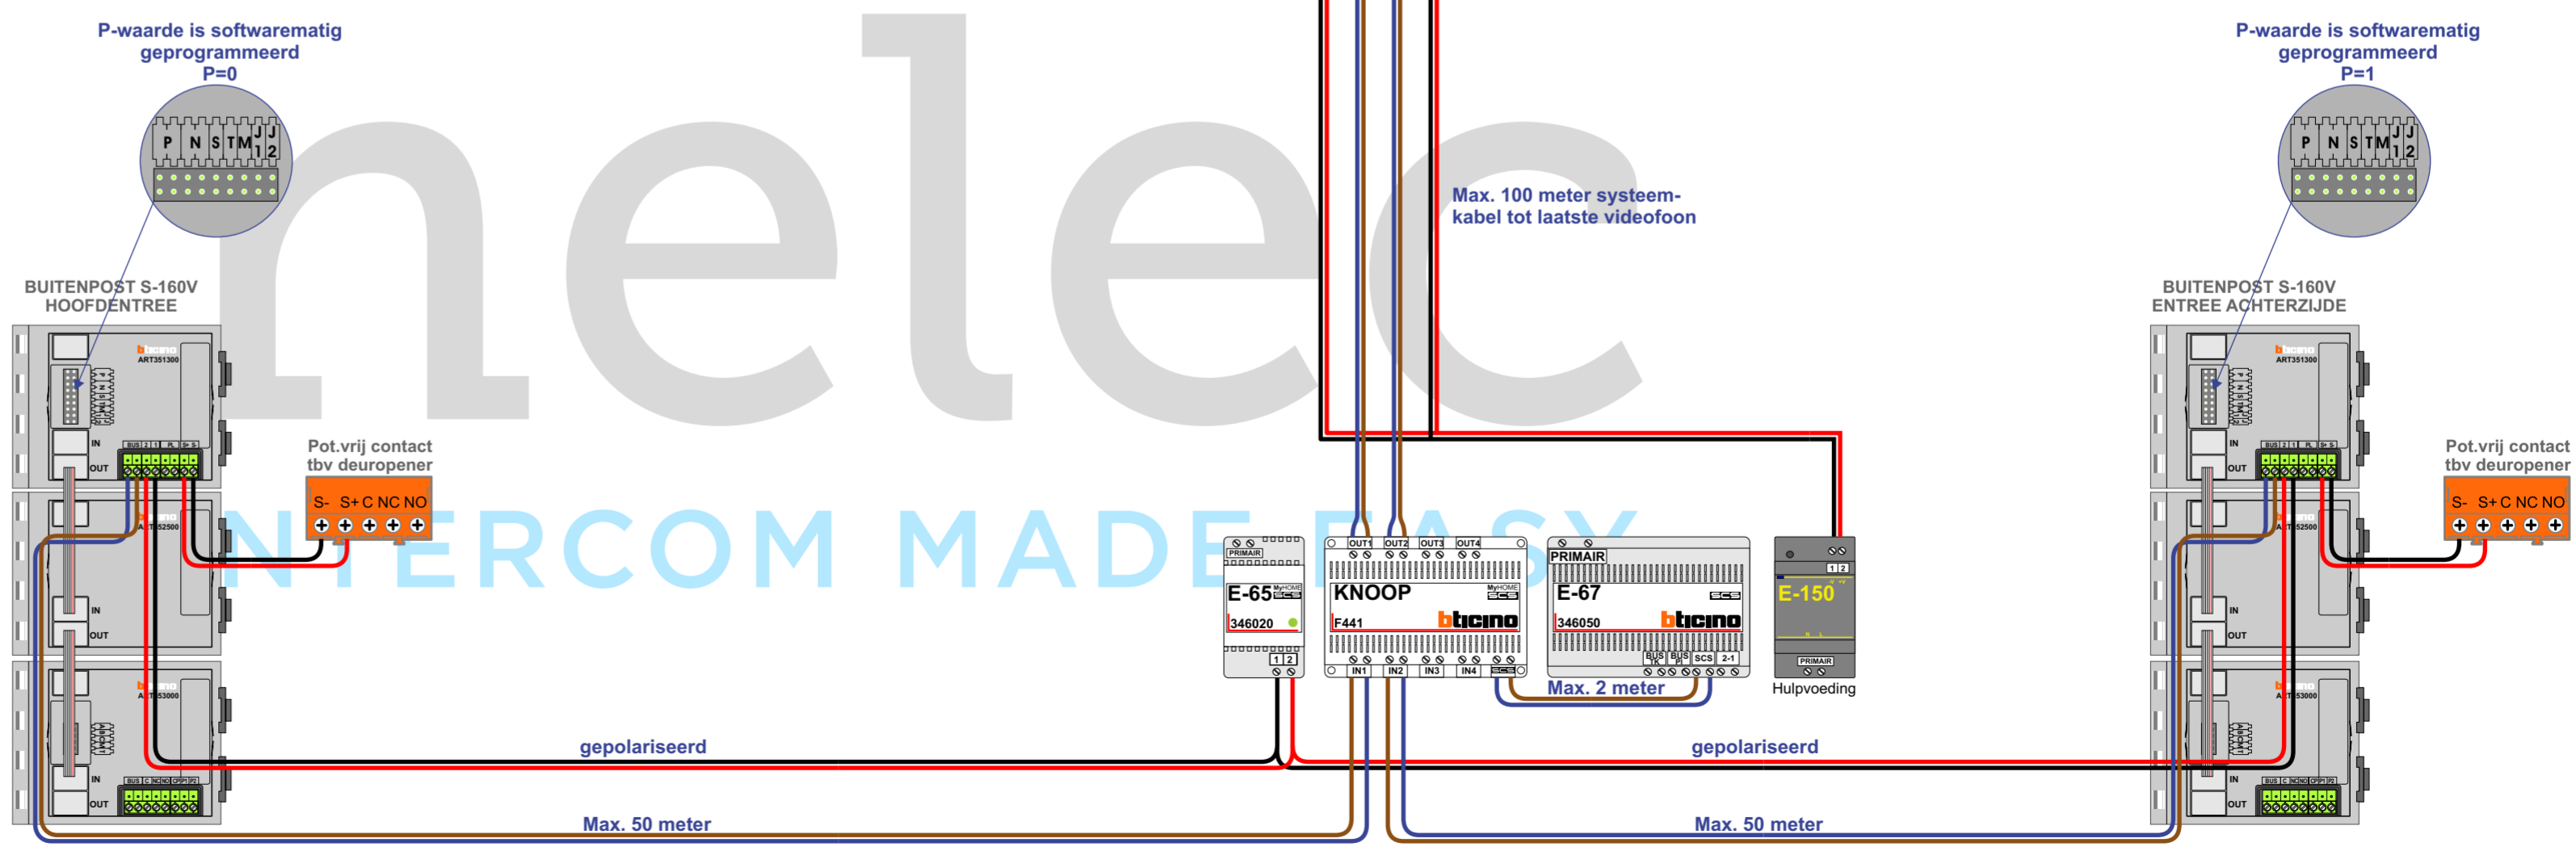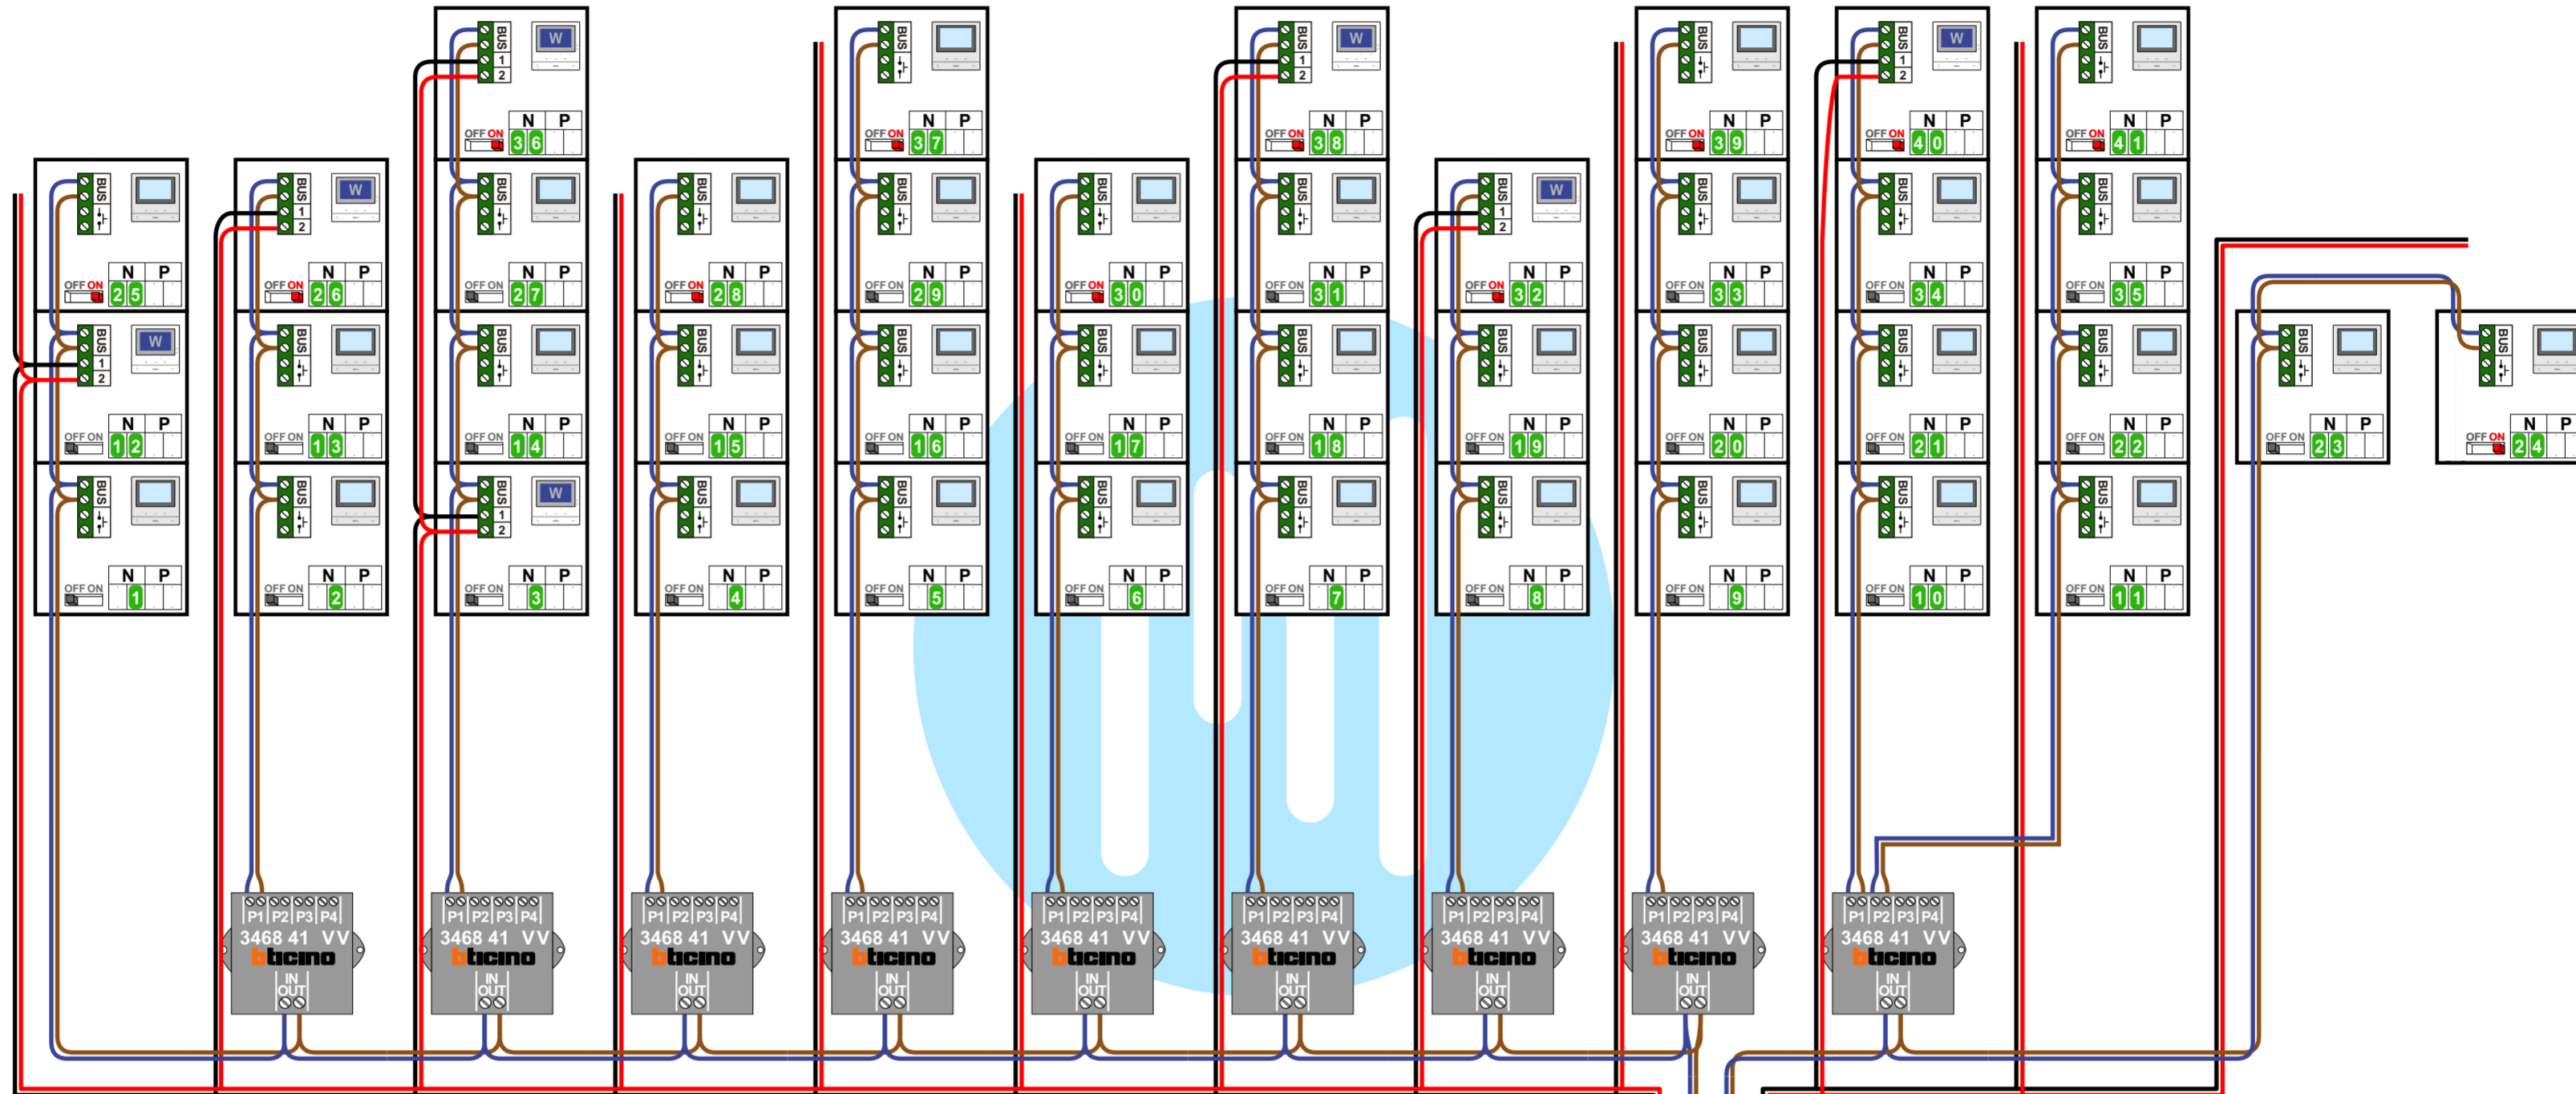

 = systeemkabel
 Bij andere getwiste kabel 66% afstand!
 Bij ongetwiste kabel max. 50 meter buitenpost naar videofoon.
 UTP op aanvraag.

TWEEDRAADS BUS
 
 Bij monteren/demonteren spanning eraf voorkomt defecten!

Huisnummers 20F..

N-Waarde	Huisnummer	Switch-ON	Videofoon	Hulpvoeding
1	1		M-50B	
2	2		M-50B	
3	3		M-50Wifi	X
4	4		M-50B	
5	5		M-50B	
6	6		M-50B	
7	7		M-50B	
8	8		M-50B	
9	9		M-50B	
10	10		M-50B	
11	11		M-50B	
12	12		M-50Wifi	X
13	13		M-50B	
14	14		M-50B	
15	15		M-50B	
16	16		M-50B	
17	17		M-50B	
18	18		M-50B	
19	19		M-50B	
20	20		M-50B	
21	21		M-50B	
22	22		M-50B	
23	23		M-50B	
24	24	X	M-50B	
25	25	X	M-50B	
26	26	X	M-50Wifi	X
27	27		M-50B	
28	28	X	M-50B	
29	29		M-50B	
30	30	X	M-50B	
31	31		M-50B	
32	32	X	M-50Wifi	X
33	33		M-50B	
34	34		M-50B	
35	35		M-50B	
36	36	X	M-50Wifi	X
37	37	X	M-50B	
38	38	X	M-50Wifi	X
39	39	X	M-50B	
40	40	X	M-50Wifi	X
41	41	X	M-50B	