


— = systeemkabel

Bij andere getwiste kabel **66%** afstand!
Bij ongetwiste kabel **max. 50 meter** buitenpost naar videofoon.
UTP op aanvraag.

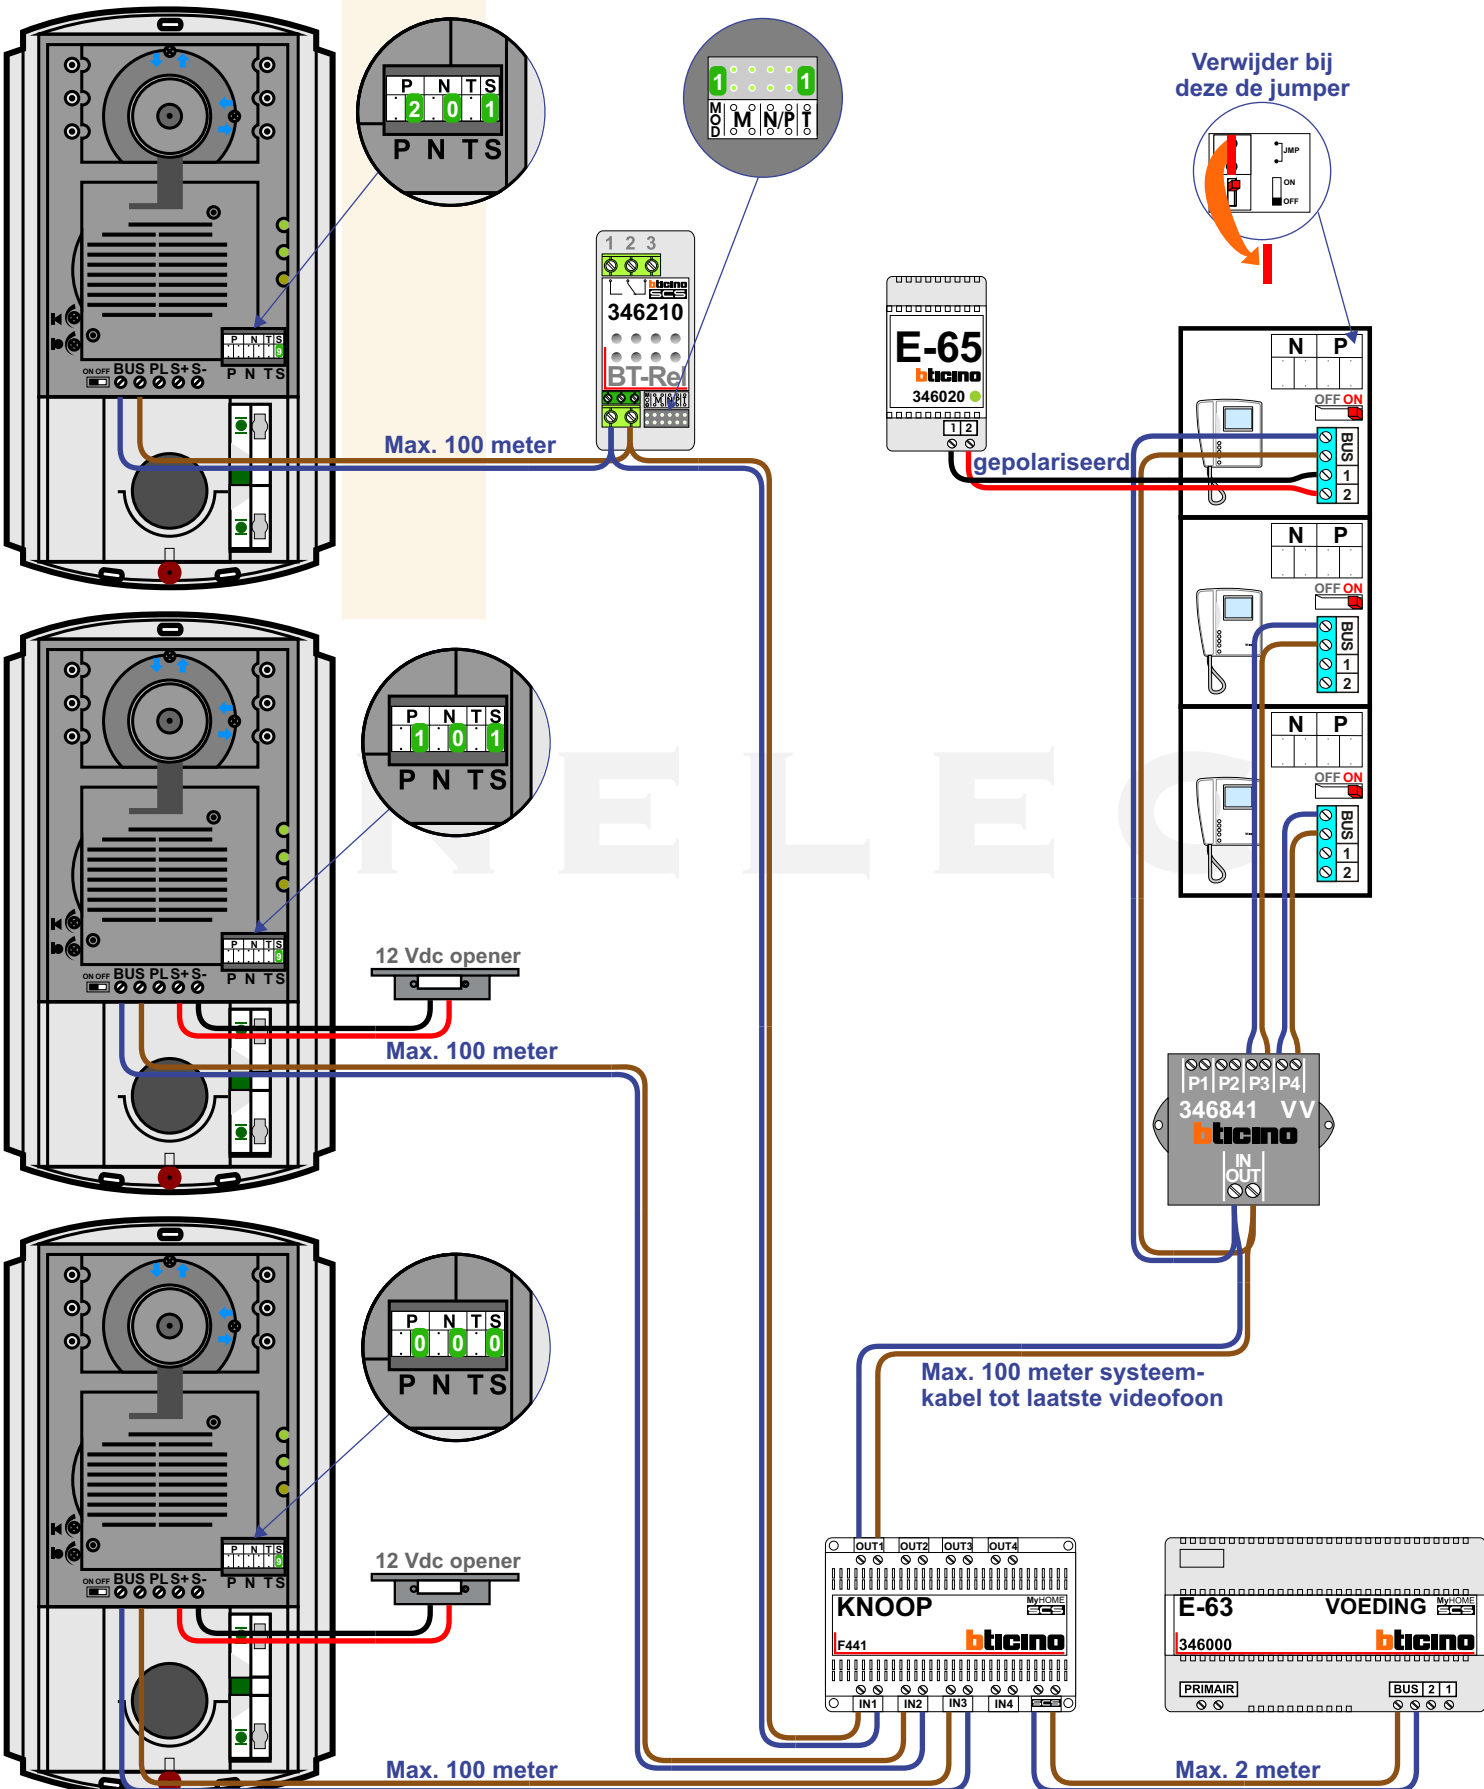

Max. 100 meter

12 Vdc opener

Max. 100 meter

12 Vdc opener

Max. 100 meter

Verwijder bij deze de jumper

gepolariseerd

Max. 100 meter systeemkabel tot laatste videofoon

Max. 2 meter