

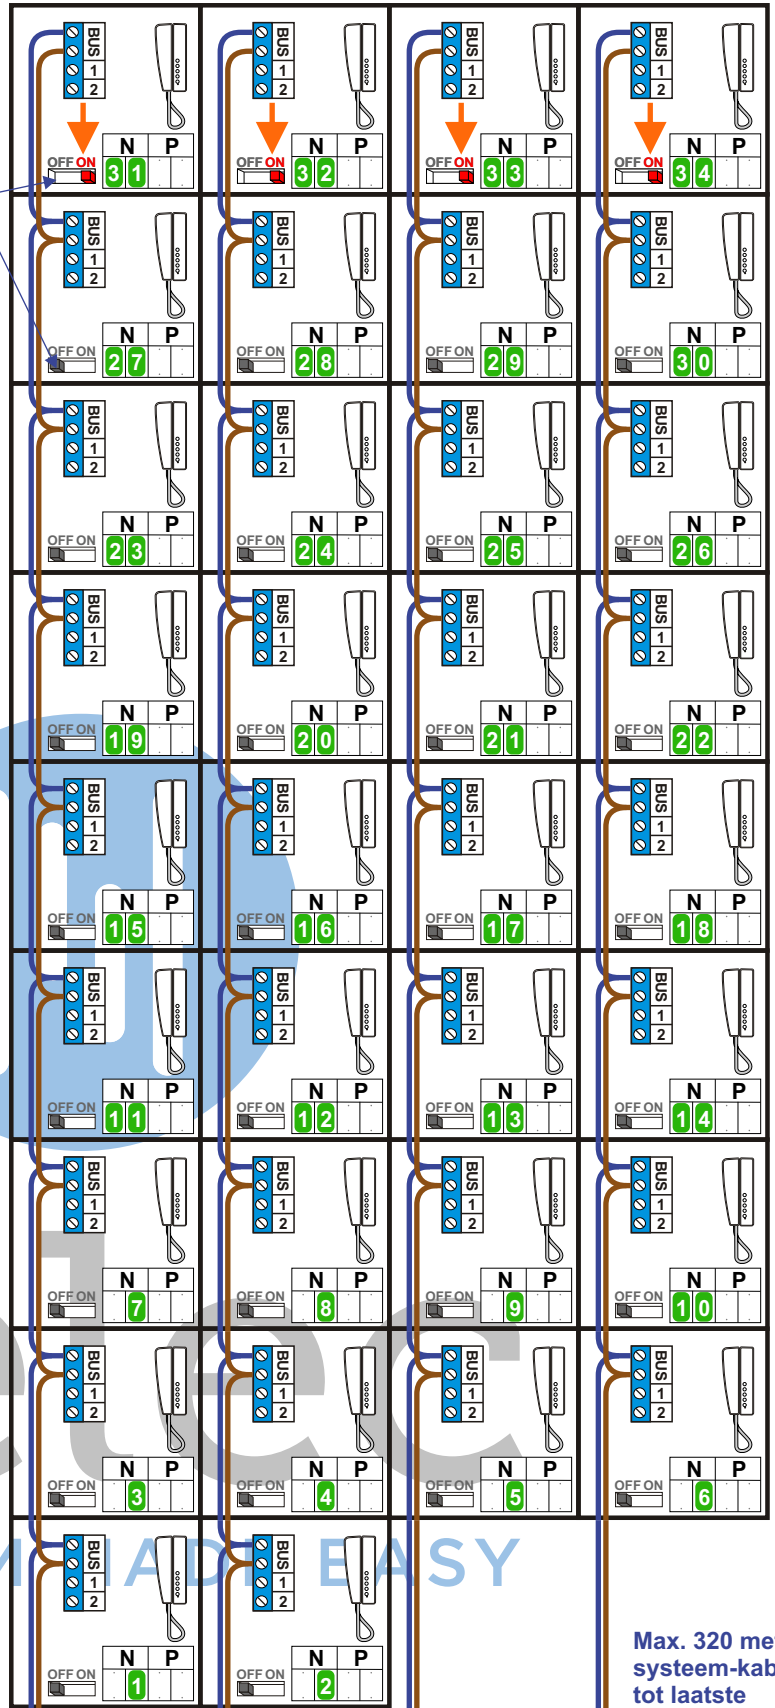


— = systeemkabel
 Bij kabel 2 x 1 mm²:
 180% afstand!
 Bij kabel 2 x 0,28 mm²:
 60% afstand!
 UTP op aanvraag.

Bij installatie zonder beeld niet nodig

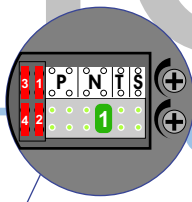

Max. 320 meter systeemkabel tot laatste deurtelefoon

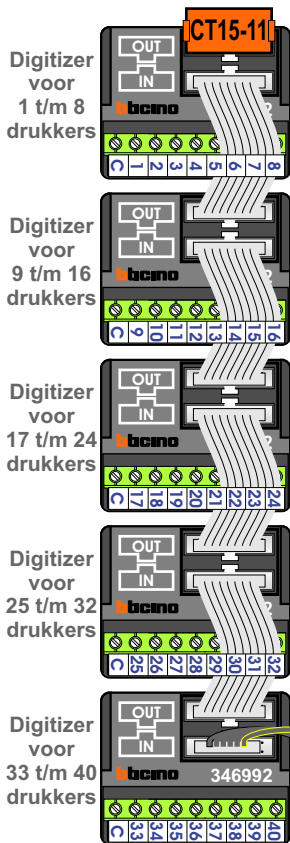