
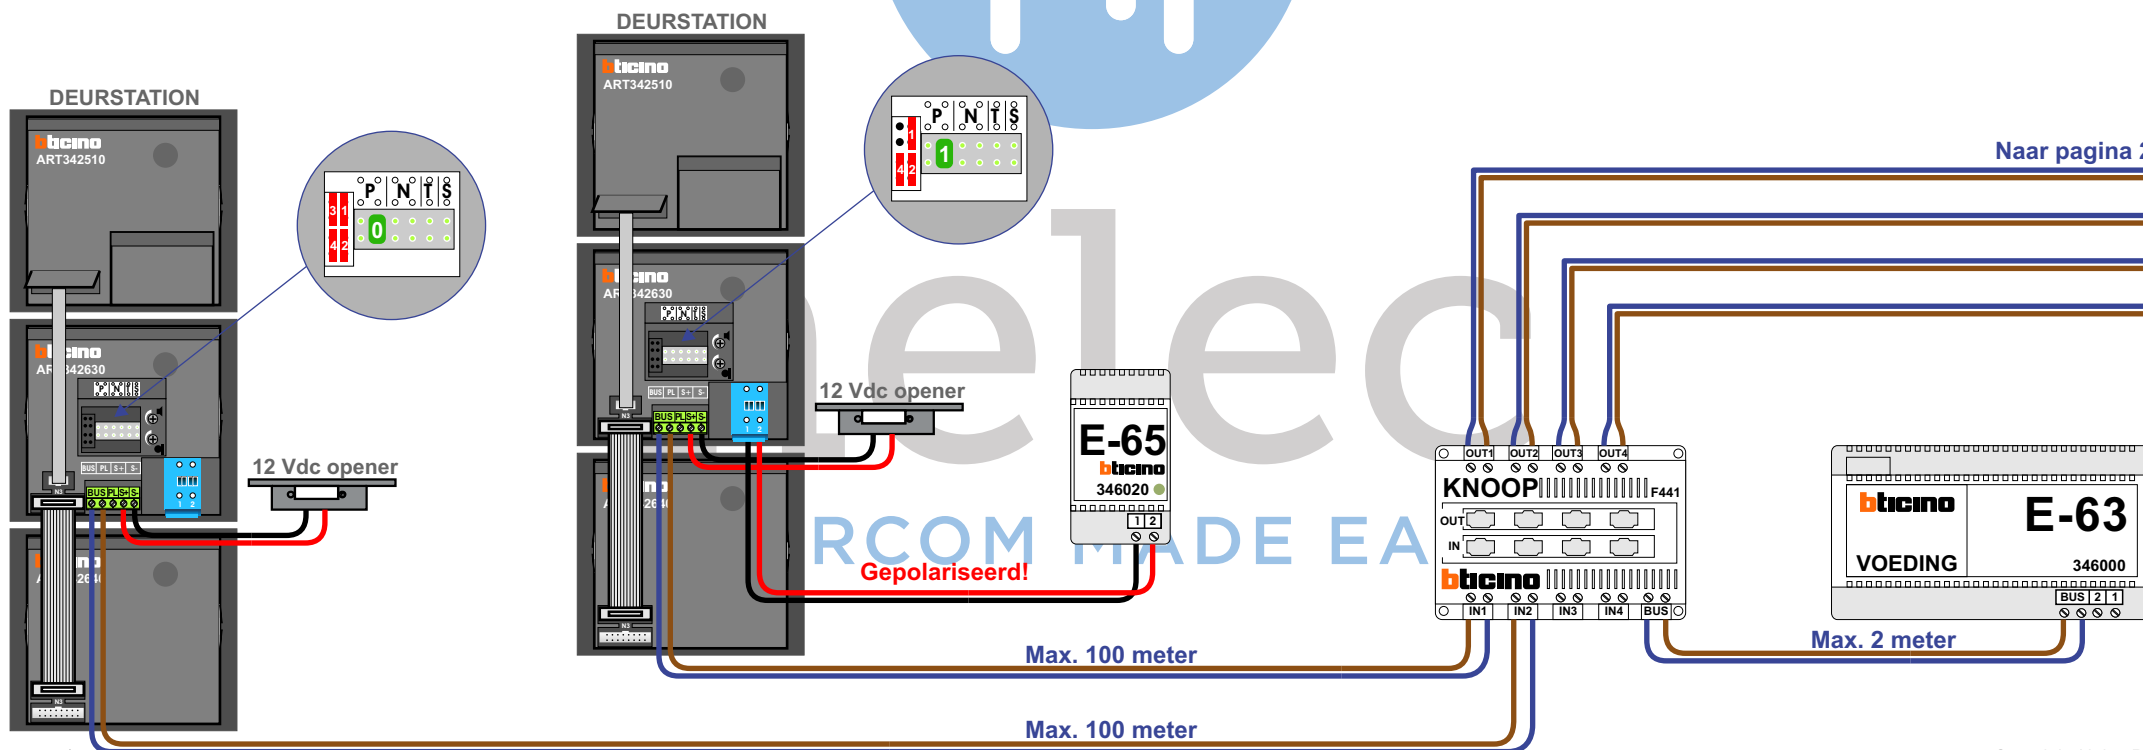




= systeemkabel
Bij andere getwiste kabel 66% afstand!
Bij ongetwiste kabel max. 50 meter buitenpost naar videofoon.
UTP op aanvraag.

De aders van de bus moeten echt op de connector doorgelust worden!

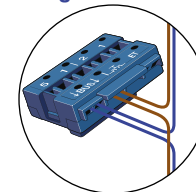

Naar pagina 2

De aders van de bus moeten
echt op de connector
doorgelust worden!

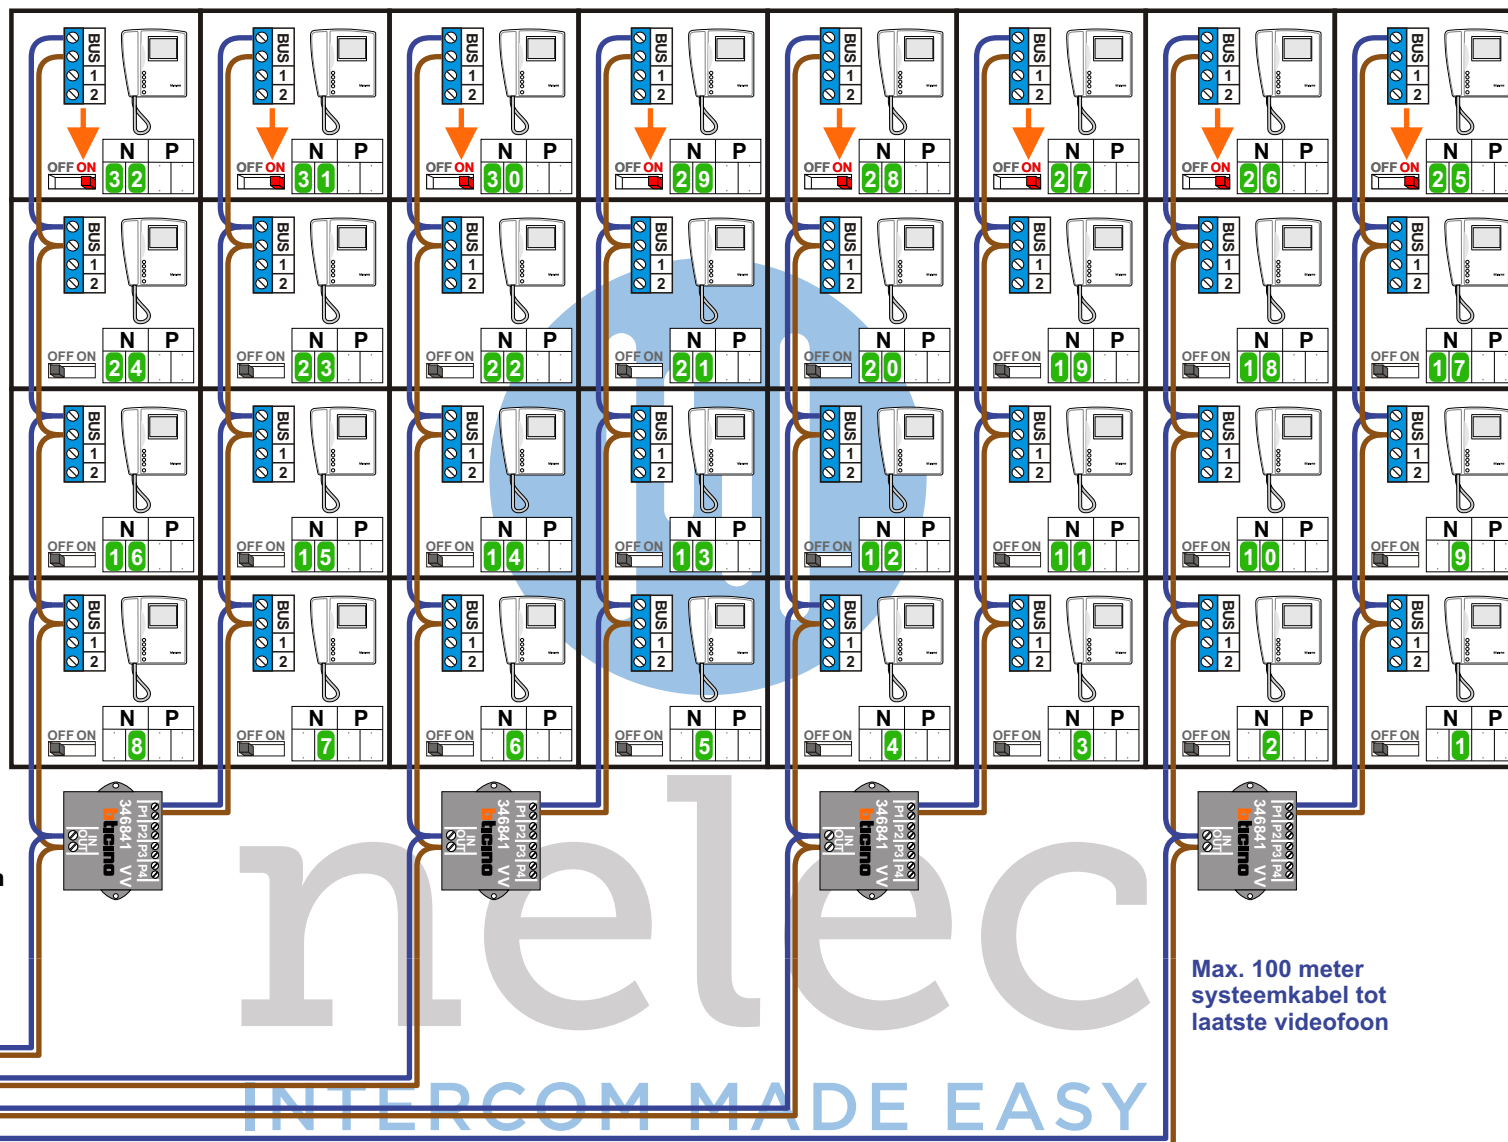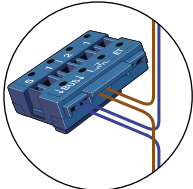

VV zit in de woning
op eerste woonlaag
achter de videofoon

Max. 100 meter
systeemkabel tot
laatste videofoon

van pagina 1

Huisnummer	N-Waarde
62	1
64	2
66	3
68	4
70	5
72	6
74	7
76	8
78	9
80	10
82	11
84	12
86	13
88	14
90	15
92	16
94	17
96	18
98	19
100	20
102	21
104	22
106	23
108	24
110	25
112	26
114	27
116	28
118	29
120	30
122	31
124	32