


— = systeemkabel
 Bij andere getwiste kabel 66% afstand!
 Bij ongetwiste kabel max. 50 meter buitenpost naar videofoon.
 UTP op aanvraag.

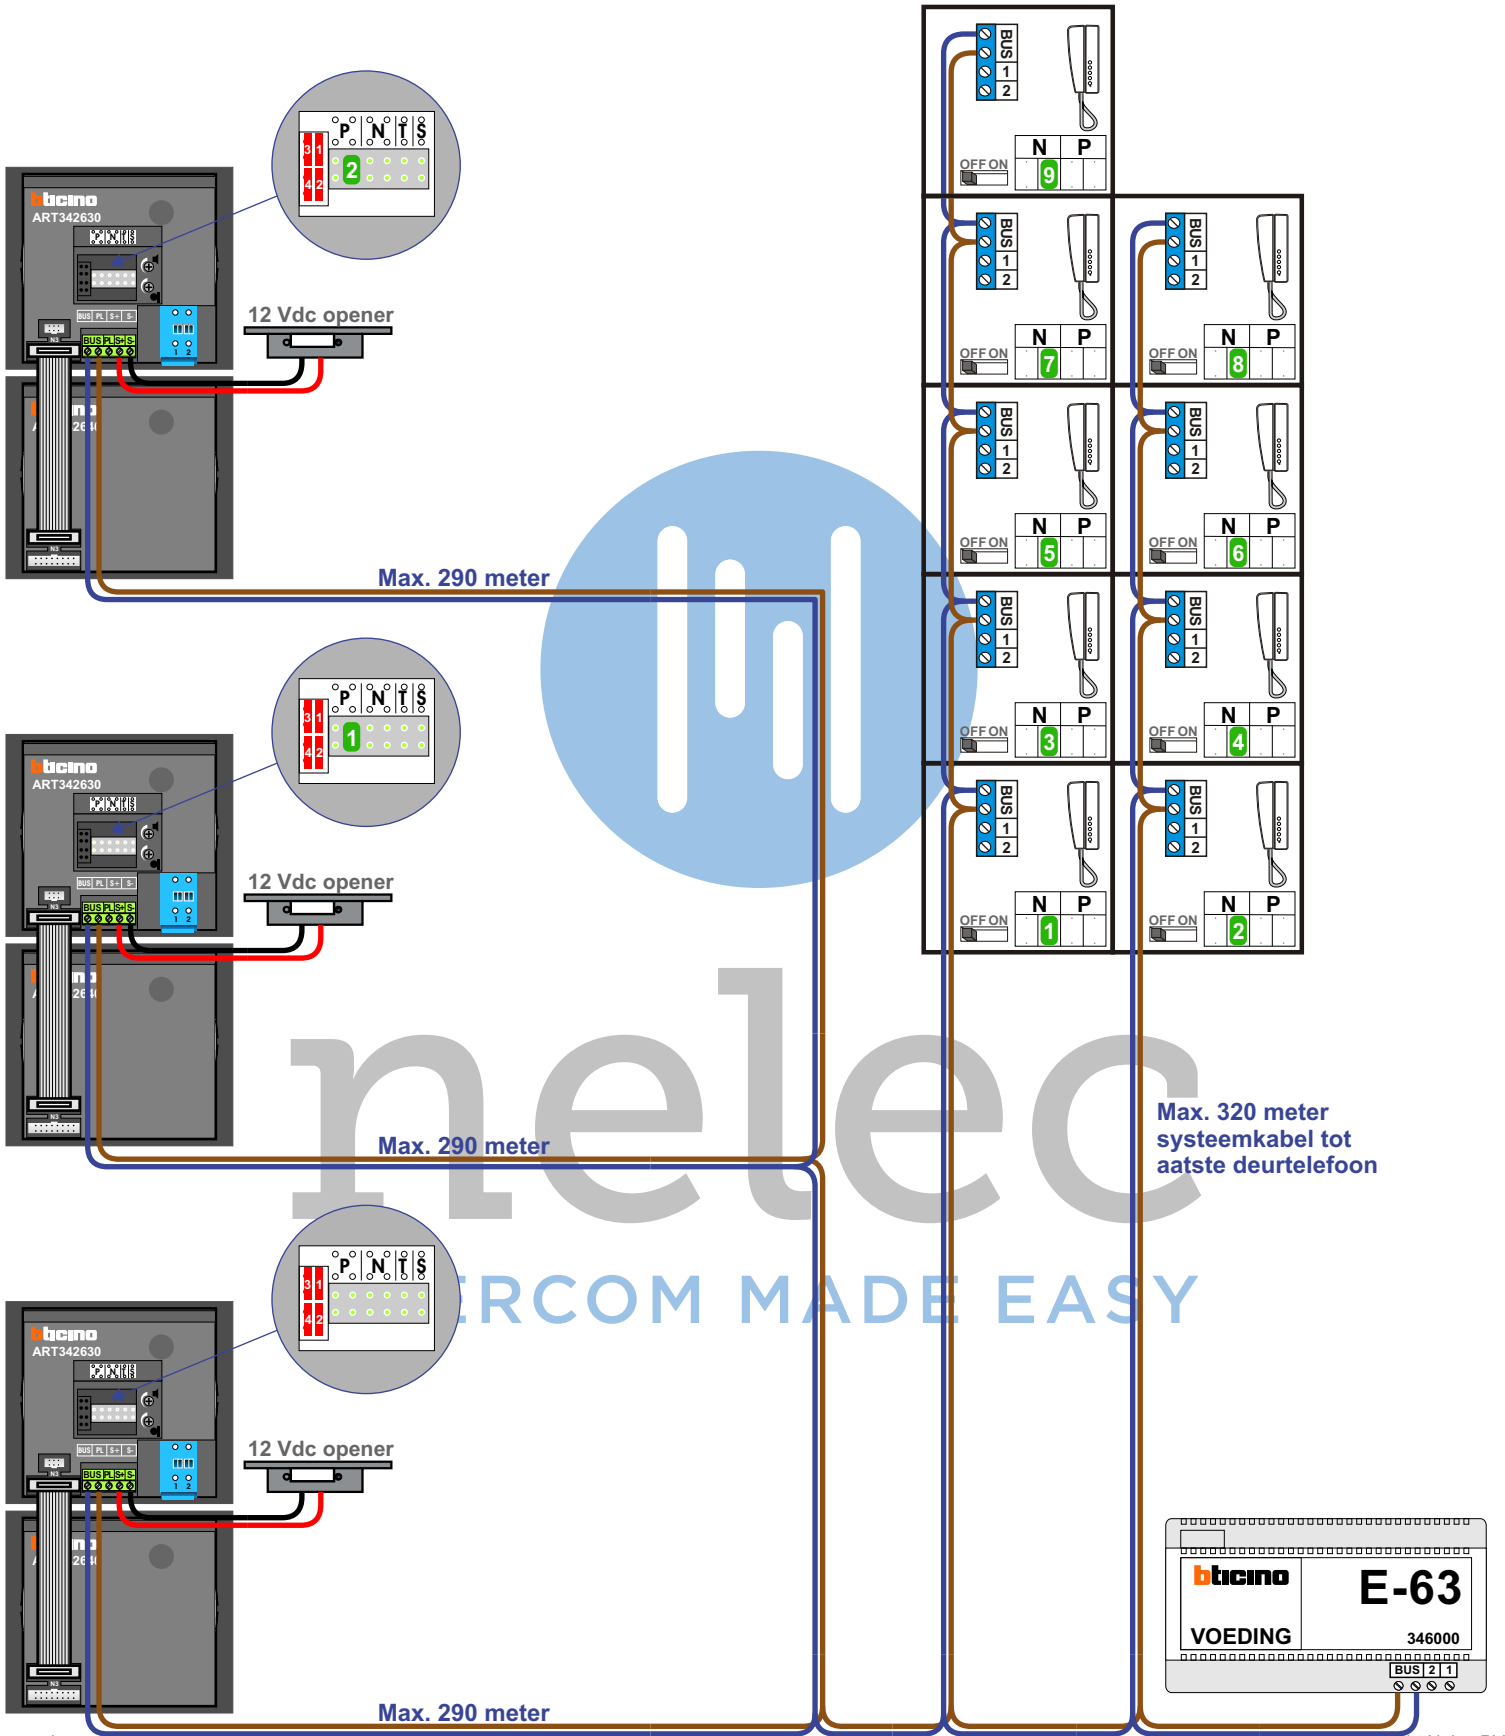

Huisnummer	N-Waarde
29	1
44 A	2
44 B	3
44 C	4
62	5
62 A	6
62 B	7
62 C	8
62 D	9

nelec
INTERCOM MADE EASY