


= systeemkabel
Bij andere getwiste kabel 66% afstand!
Bij ongetwiste kabel max. 50 meter buitenpost naar videofoon.
UTP op aanvraag.

M-20/M-43
1 2
BUS
De aders moeten echt OP de connector doorgelust worden!

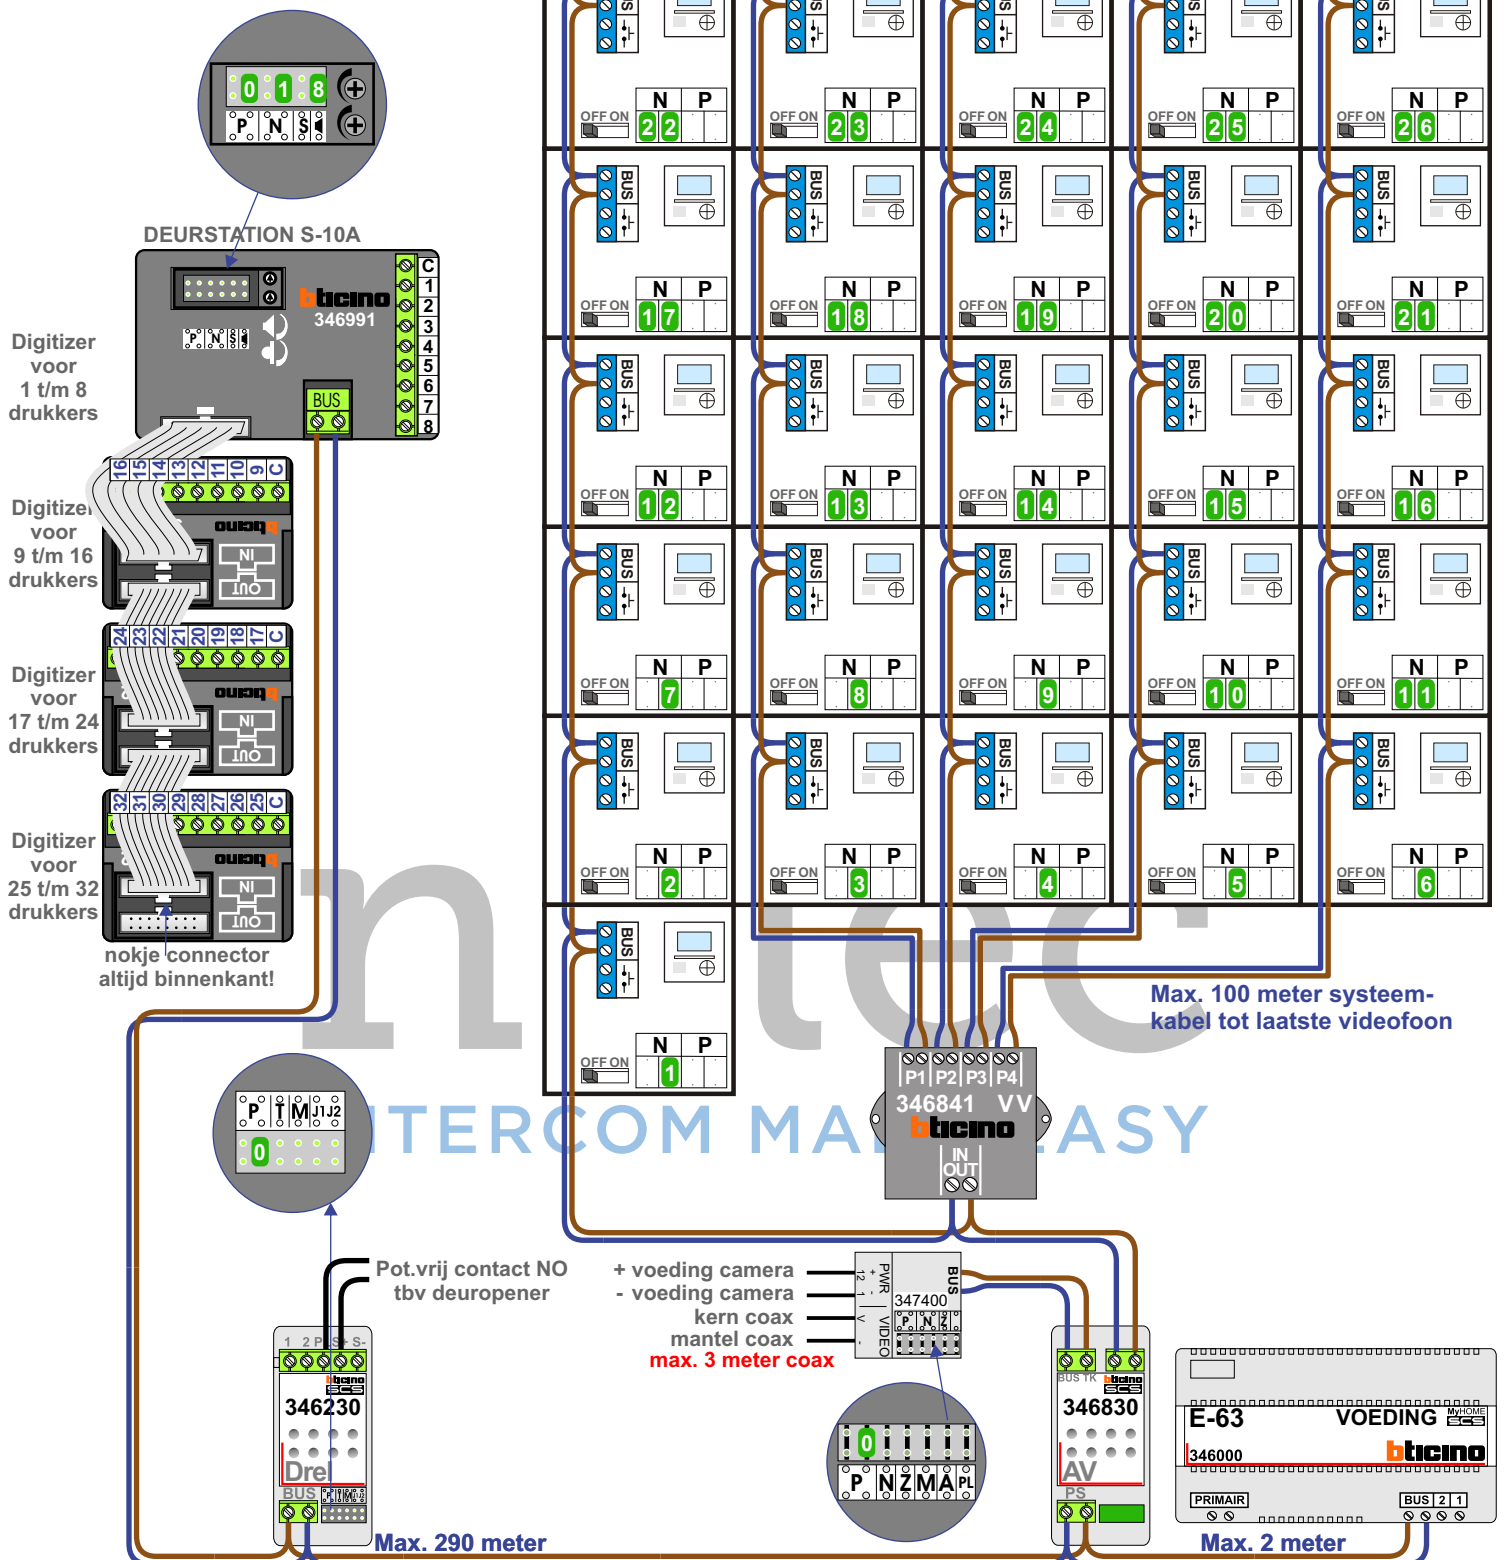

huisnummers N-waarde

108	1
110	2
112	3
114	4
116	5
118	6
120	7
122	8
124	9
126	10
128	11
130	12
132	13
134	14
136	15
138	16
140	17
142	18
144	19
146	20
148	21
150	22
152	23
154	24
156	25
158	26
160	27
162	28
164	29
166	30
168	31

nelec
INTERCOM MADE EASY