


— = systeemkabel
 Bij andere getwiste kabel 66% afstand!
 Bij ongetwiste kabel max. 50 meter buitenpost naar videofoon.
 UTP op aanvraag.

M-10/M-10C

 De aders moeten echt OP de connector doorgelust worden!

VideoVerdeler

 De aders moeten echt OP de klemmen doorgelust worden!

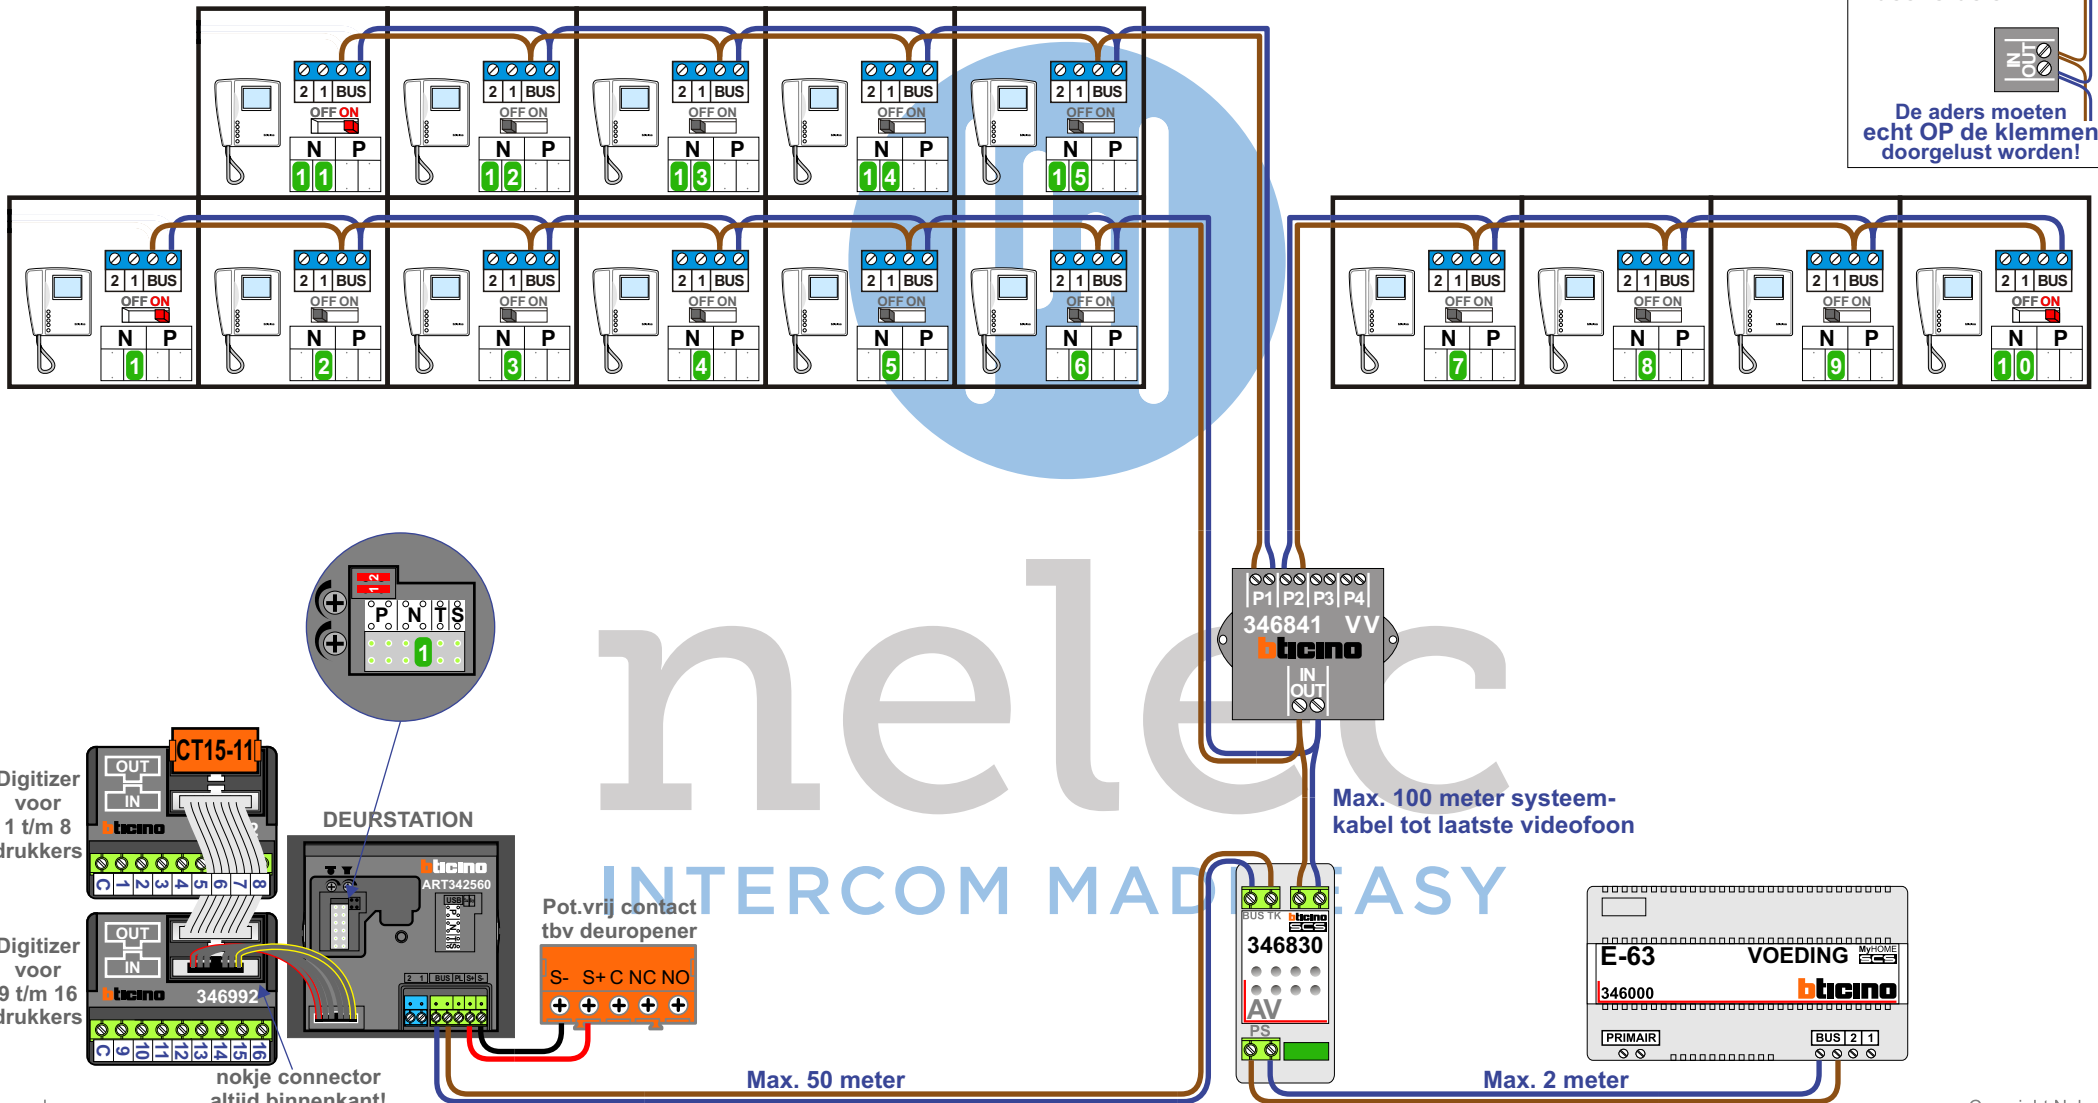

Digitizer voor 1 t/m 8 drukkers

Digitizer voor 9 t/m 16 drukkers

DEURSTATION

Pot.vrij contact tbv deur opener

nokje connector altijd binnenkant!

Max. 50 meter

Max. 100 meter systeemkabel tot laatste videofoon

Max. 2 meter