


— = systeemkabel
 Bij andere getwiste kabel 66% afstand!
 Bij ongetwiste kabel max. 50 meter buitenpost naar videofoon.
 UTP op aanvraag.

M-40

 De aders moeten echt **OP** de connector doorgelust worden!

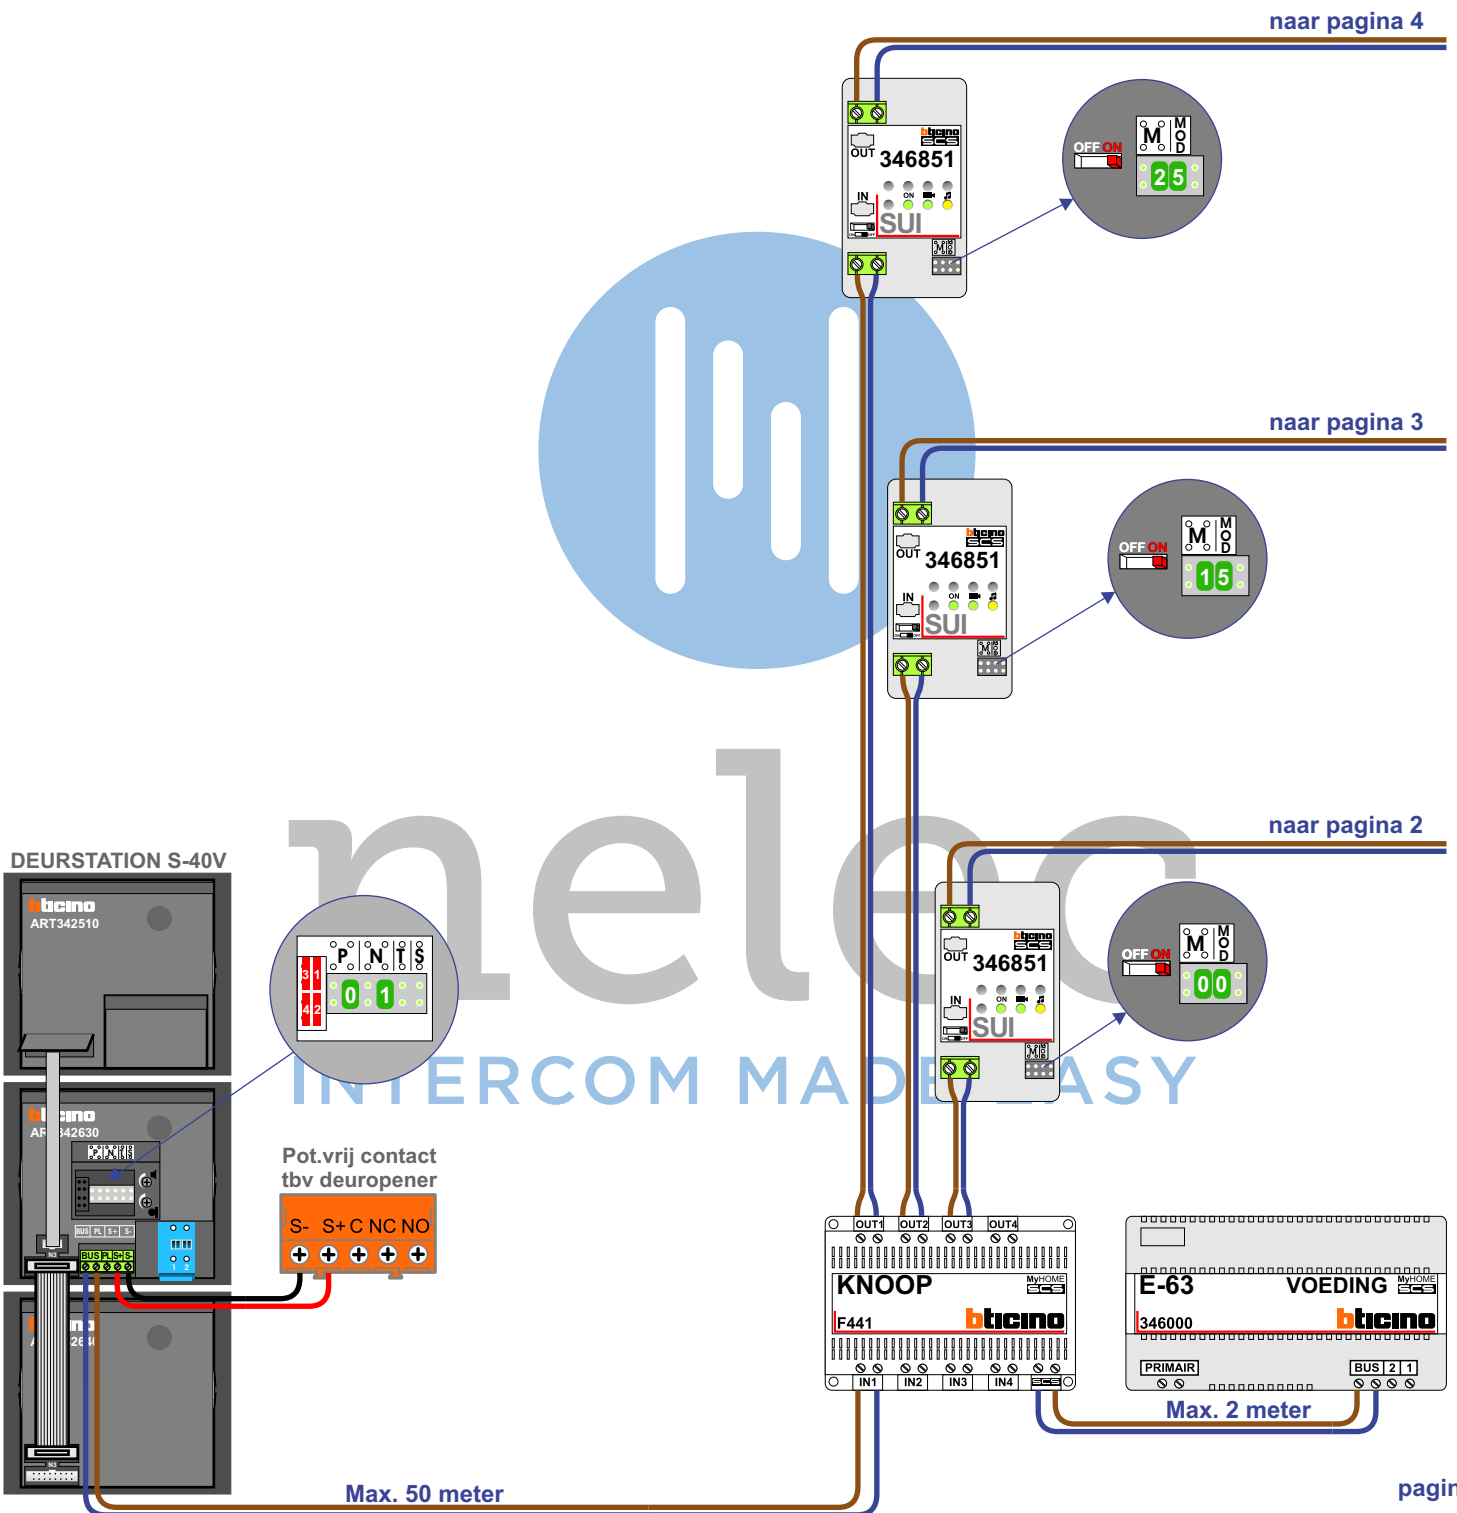


— = systeemkabel
 Bij andere getwiste kabel 66% afstand!
 Bij ongetwiste kabel max. 50 meter buitenpost naar videofoon.
 UTP op aanvraag.


M-40

 De aders moeten echt OP de connector doorgelust worden!

Gebouw A

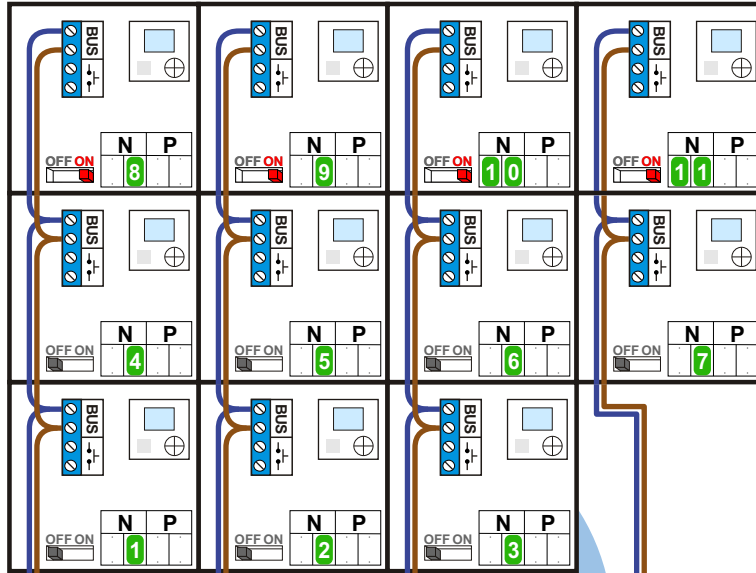

van pagina 1

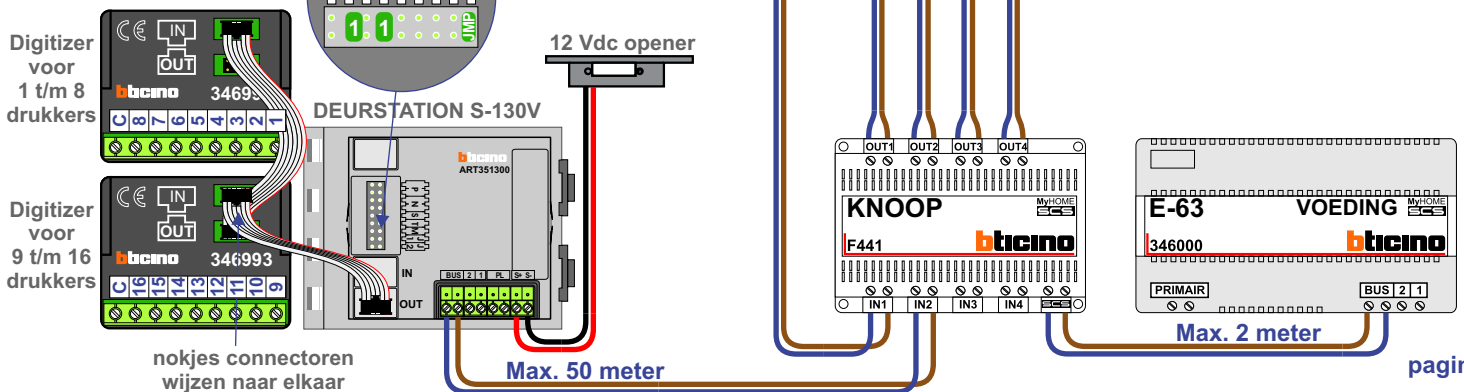


— = systeemkabel
 Bij andere getwiste kabel 66% afstand!
 Bij ongetwiste kabel max. 50 meter buitenpost naar videofoon.
 UTP op aanvraag.

M-40


 De aders moeten echt OP de connector doorgelust worden!

Gebouw B

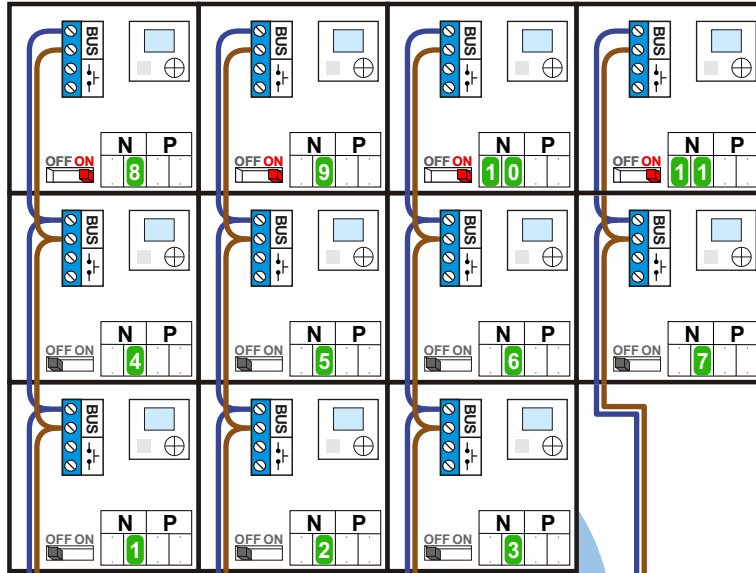

van pagina 1

nelec
INTERCOM MADE EASY

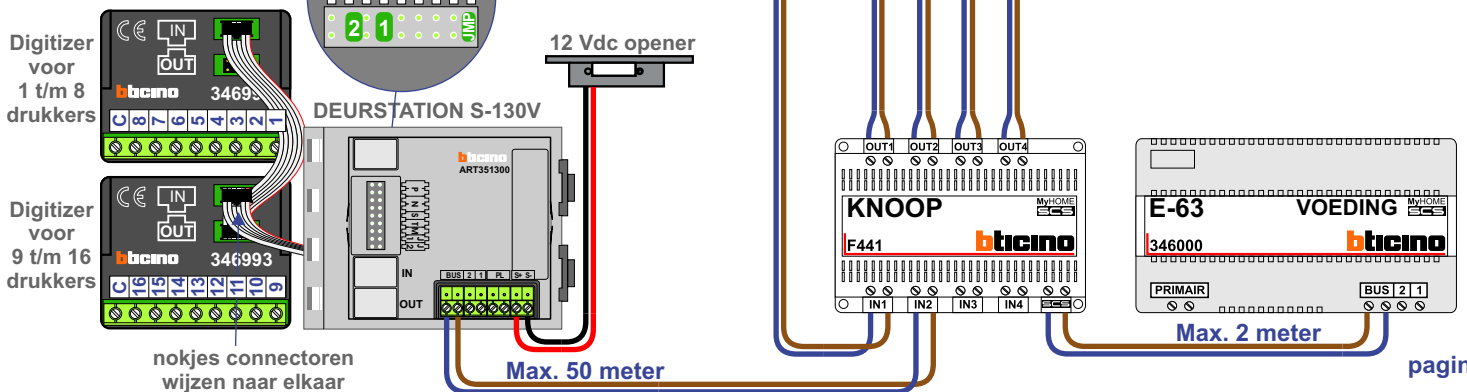


nokjes connectoren wijzen naar elkaar

— = systeemkabel
Bij andere getwiste kabel 66% afstand!
Bij ongetwiste kabel max. 50 meter buitenpost naar videofon.
UTP op aanvraag.

M-40
BUS
De aders moeten echt OP de connector doorgelust worden!

Gebouw C

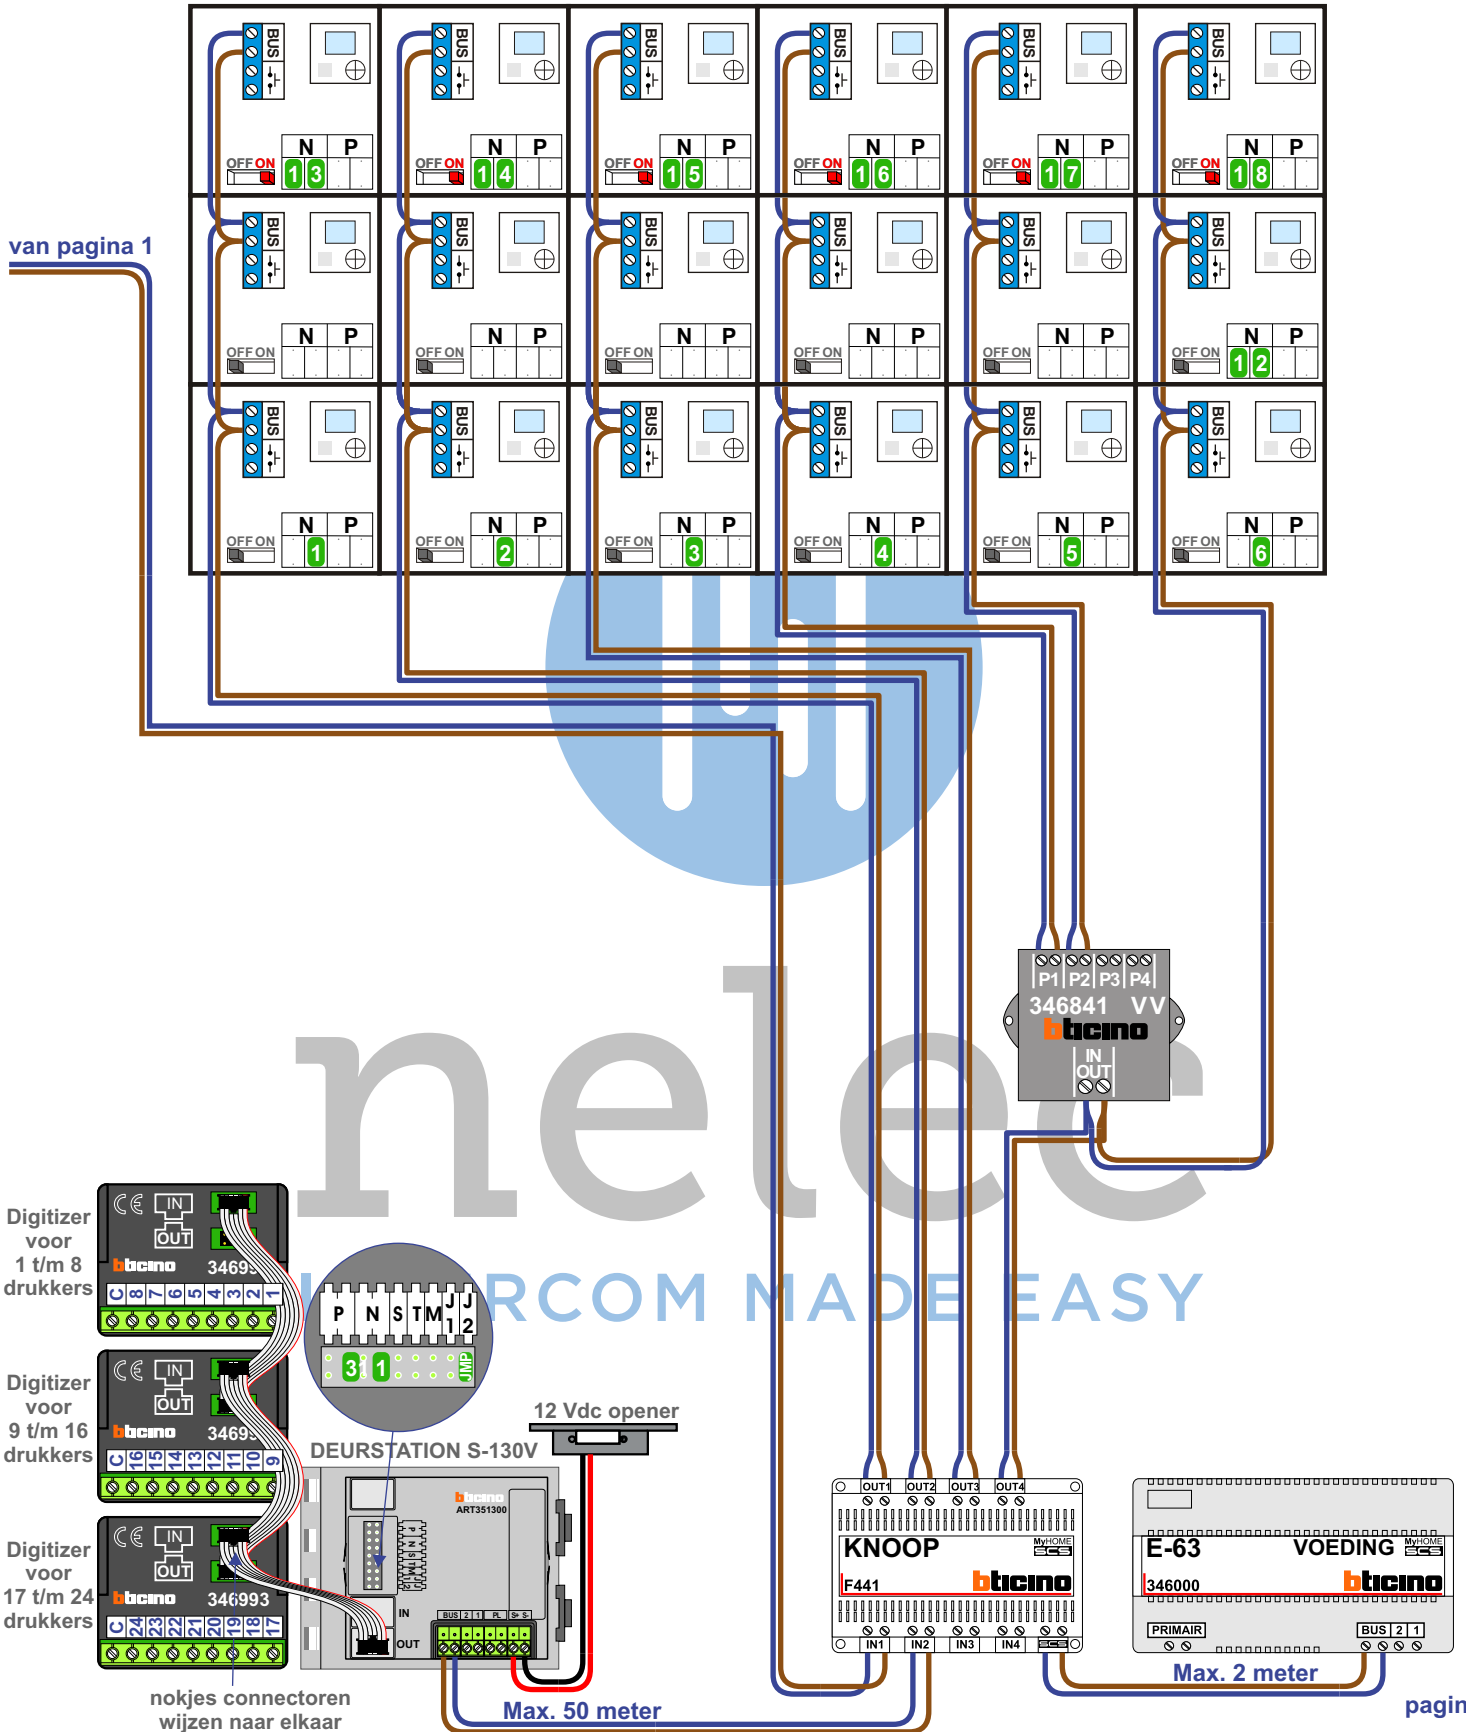

**Gebouw A
Vak 0**

N-waarde	Huisnummer
1	33
2	33A
3	31
4	37
5	37A
6	35
7	35A
8	41
9	41A
10	39
11	39A

**Gebouw B
Vak 1**

101	180-1
102	180-2
103	180-3
104	180-11
105	180-12
106	180-14
107	180-13
108	180-21
109	180-22
110	180-24
111	180-23

**Gebouw C
Vak 2**

201	182-11
202	182-12
203	182-13
204	182-14
205	182-15
206	182-16
207	182-21
208	182-22
209	182-23
210	182-24
211	182-25
212	182-26
213	182-31
214	182-32
215	182-33
216	182-34
217	182-35
218	182-36

nelec

INTERCOM MADE EASY