

— = systeemkabel
 Bij andere getwiste kabel 66% afstand!
 Bij ongetwiste kabel max. 50 meter buitenpost naar videofoon.
 UTP op aanvraag.

BUS 2-DRAADS




Bij monteren/demonteren spanning eraf en voorkom defecten!

VideoVerdeler



De aders moeten echt **OP** de klemmen doorgelust worden!

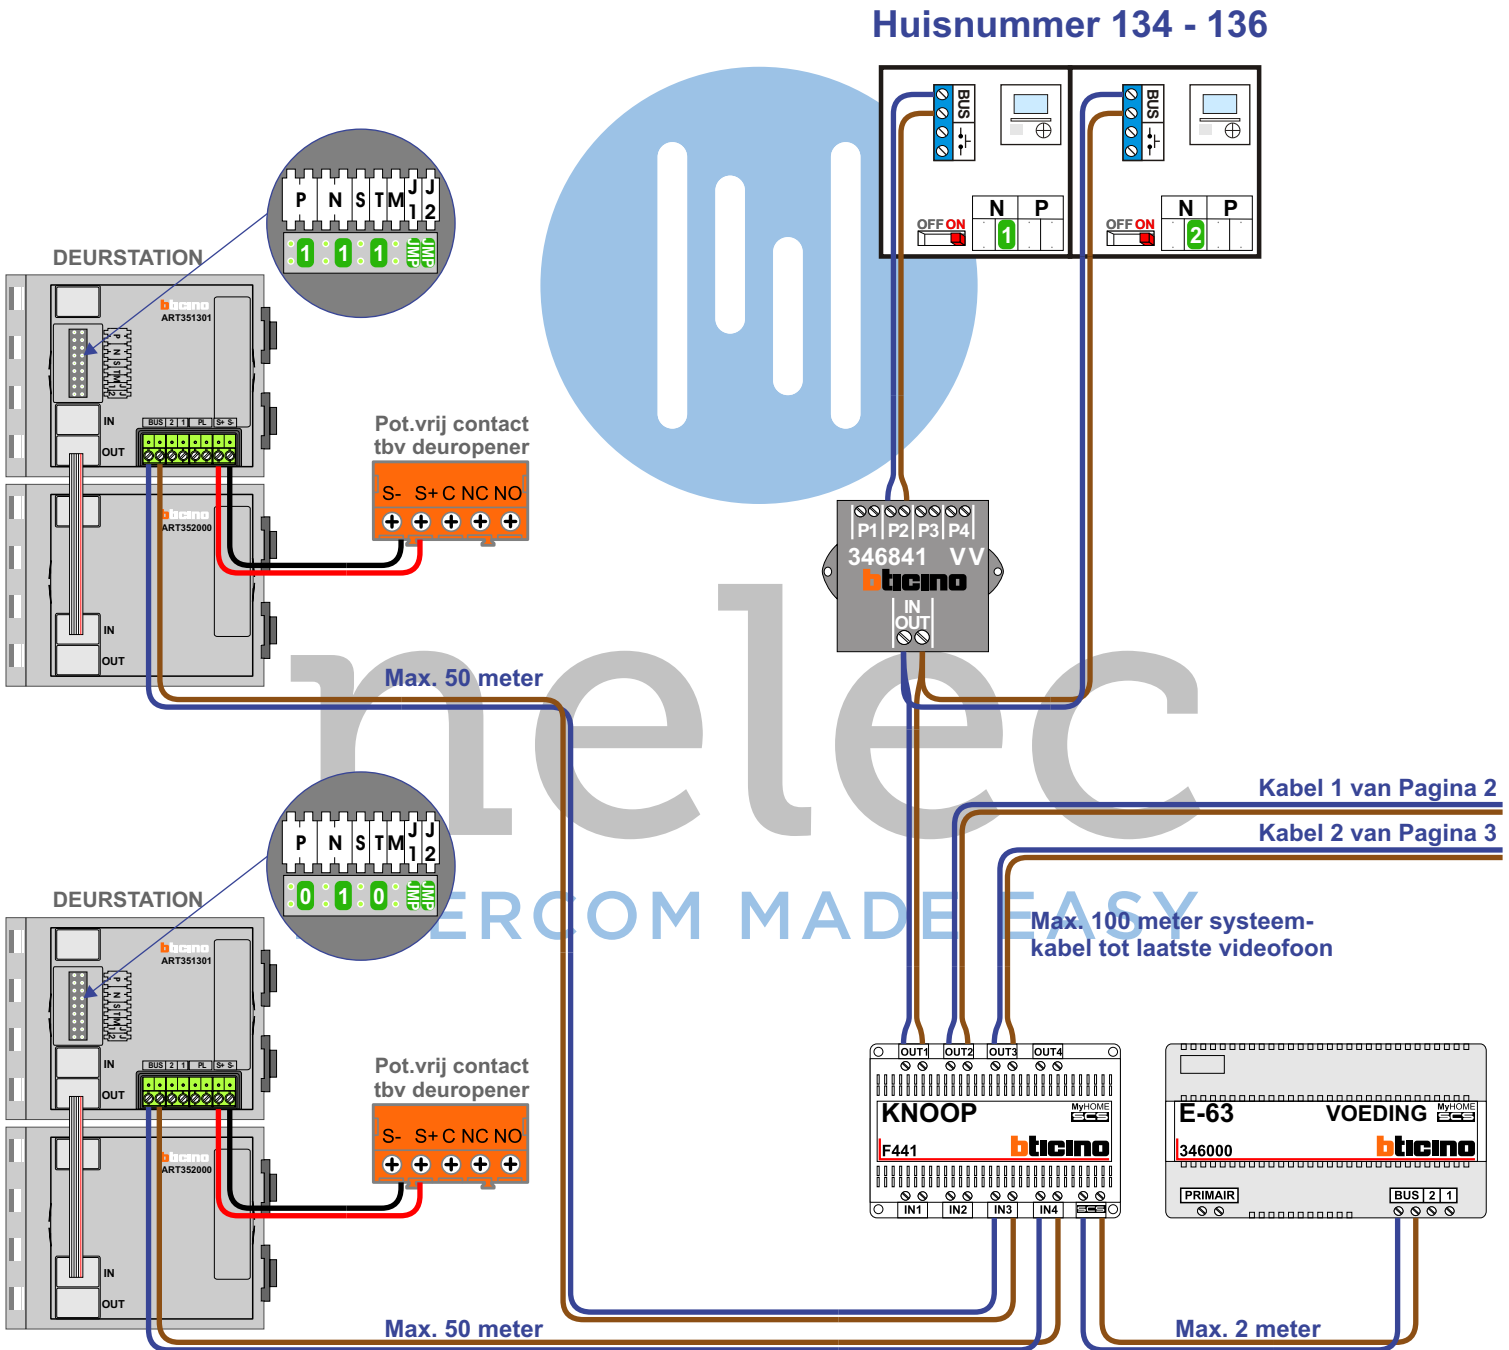

— = systeemkabel
 Bij andere getwiste kabel 66% afstand!
 Bij ongetwiste kabel max. 50 meter buitenpost naar videofoon.
 UTP op aanvraag.


M-70
 Español
 Deutsch
 Nederlandse
Videofoon werkt pas na instellen van taal, datum en tijd.


BUS
 Bij meerdere videofoons tegelijk, mogen de ingangen voor 2de belsignaal niet gekoppeld worden.

M-70W hulpvoeding op 1-2: verwijder jumper 1

BUS 2-DRAADS

 Bij monteren/demonteren spanning eraf en voorkom defecten!

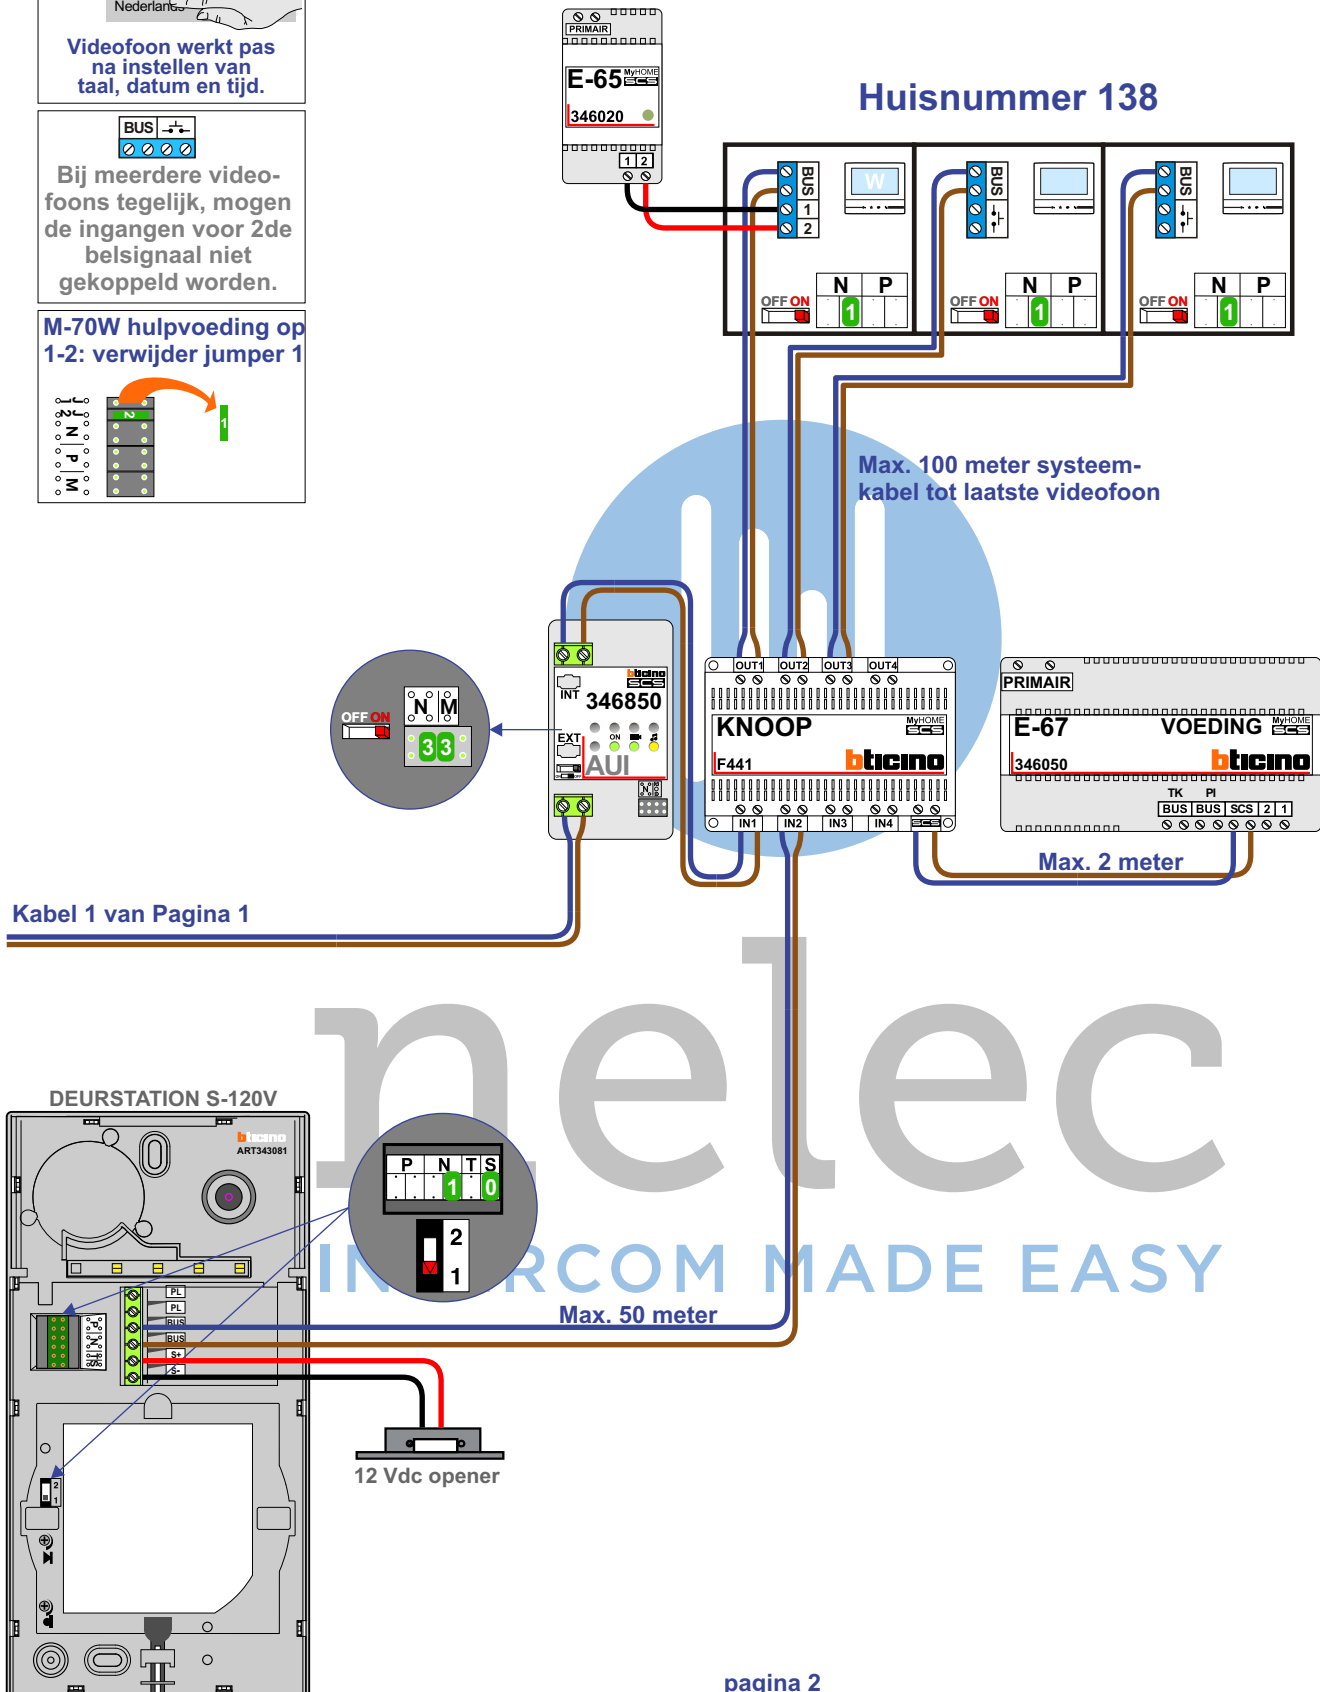

 = **stroomkabel**
 Bij andere getwiste
 kabel 66% afstand!
 Bij ongetwiste kabel
 max. 50 meter buiten-
 post naar videofoon.
 UTP op aanvraag.

M-70

Español
 Deutsch
 Nederlandse




Videofoon werkt pas
 na instellen van
 taal, datum en tijd.


BUS 2-DRAADS



Bij monteren/demonteren
 spanning eraf
 en voorkom defecten!

Huisnummer 142

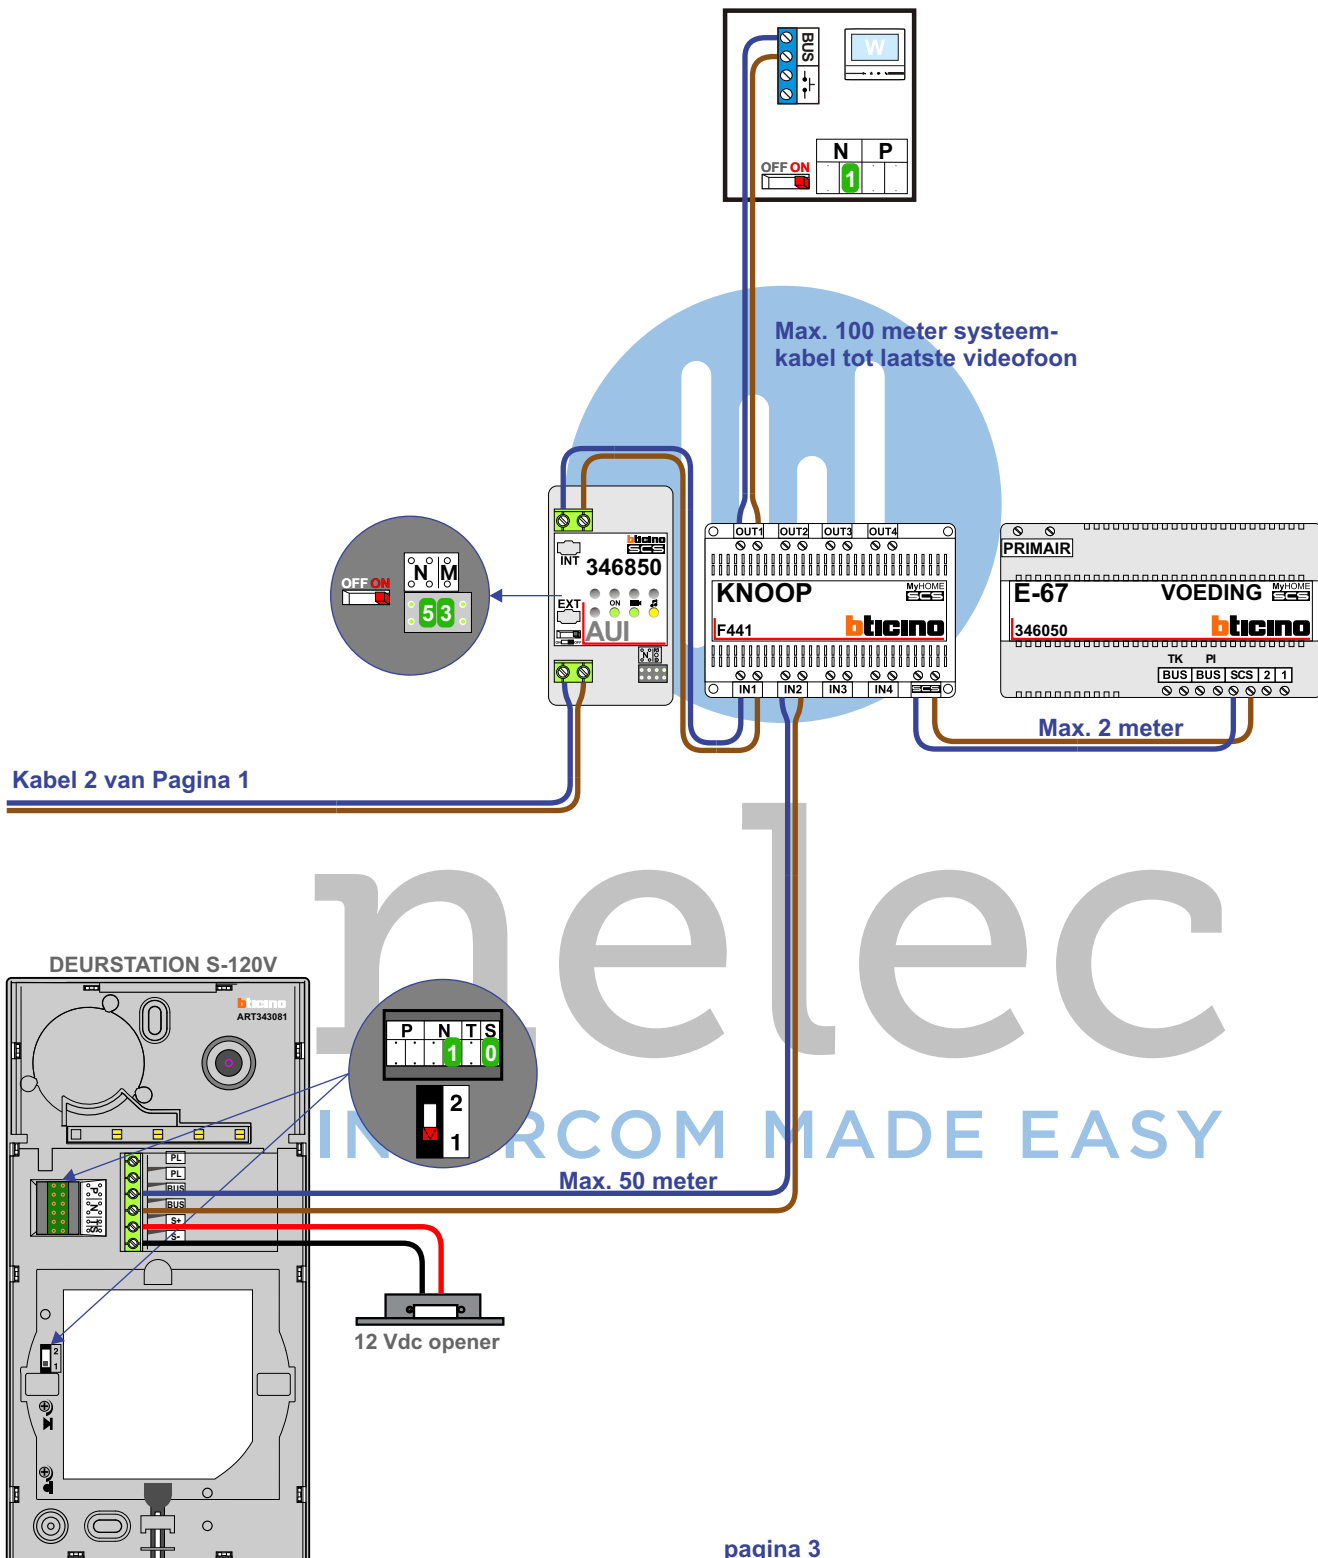

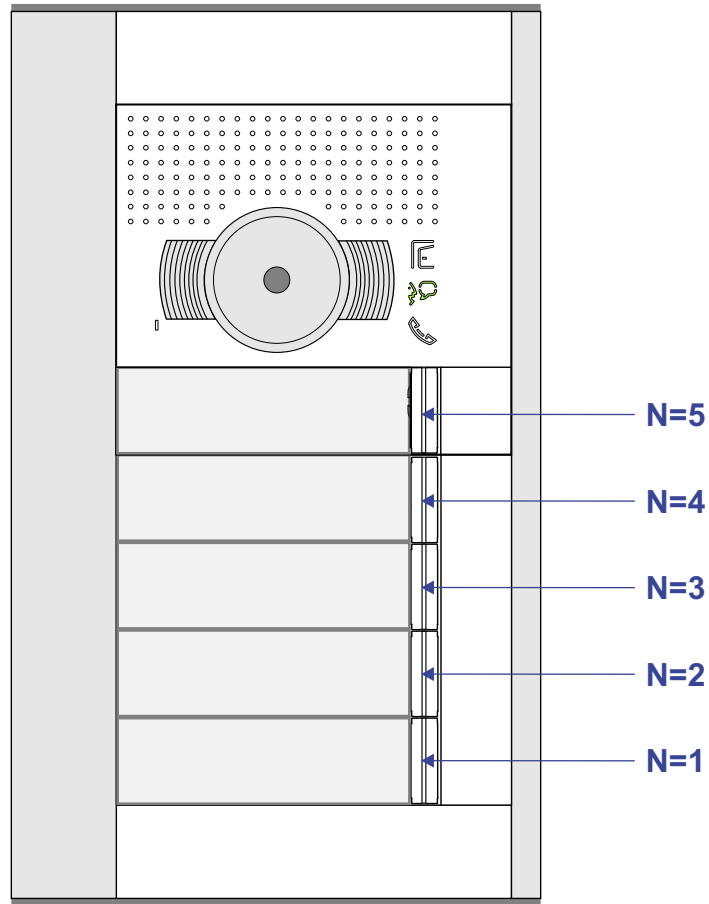

nelec
INTERCOM MADE EASY

N-Waarde	Huisnummer	Switch
5	142	ON
4		
3	138	ON
2	136	ON
1	134	ON