



— = systeemkabel
Bij andere getwiste kabel 66% afstand!
Bij ongetwiste kabel max. 50 meter buitenpost naar videofoon.
UTP op aanvraag.

M-43
1 2
BUS
De anders moeten echt OP de connector doorgelust worden!

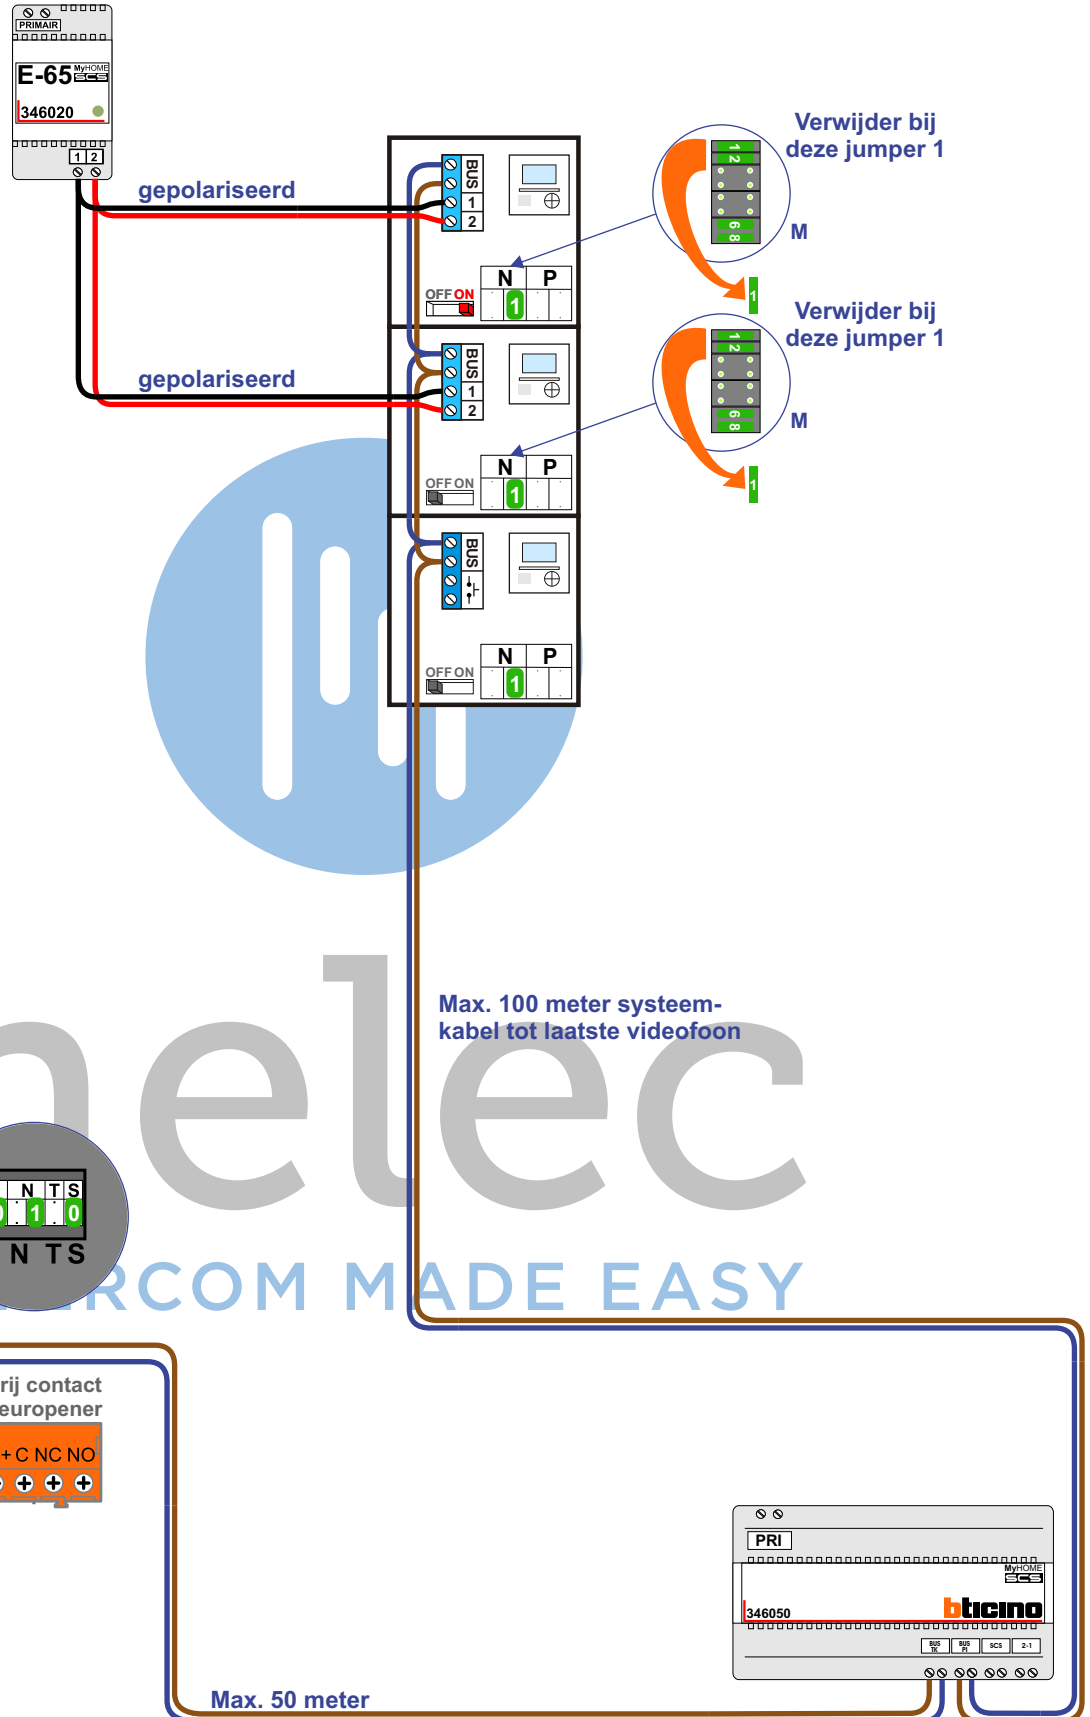

DEURSTATION S-120V

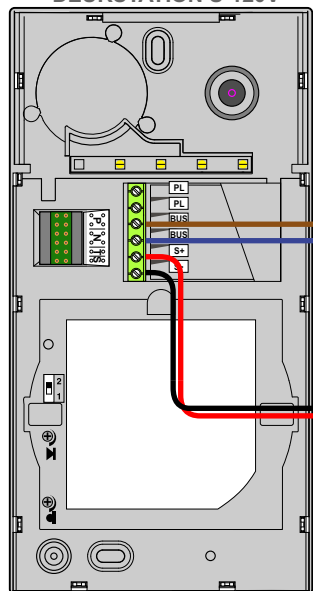


P N T/S
0 1 0
P N T/S

Pot.vrij contact
tbv deuropener


S- S+ C NC NO
+ + + + +


Max. 100 meter systeemkabel tot laatste videofoon

Max. 50 meter

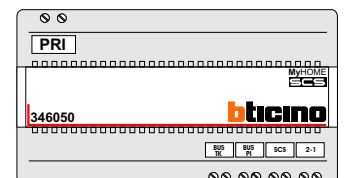


— = systeemkabel
 Bij andere getwiste kabel 66% afstand!
 Bij ongetwiste kabel max. 50 meter buitenpost naar videofoon.
 UTP op aanvraag.

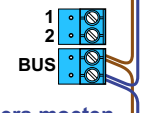M-43

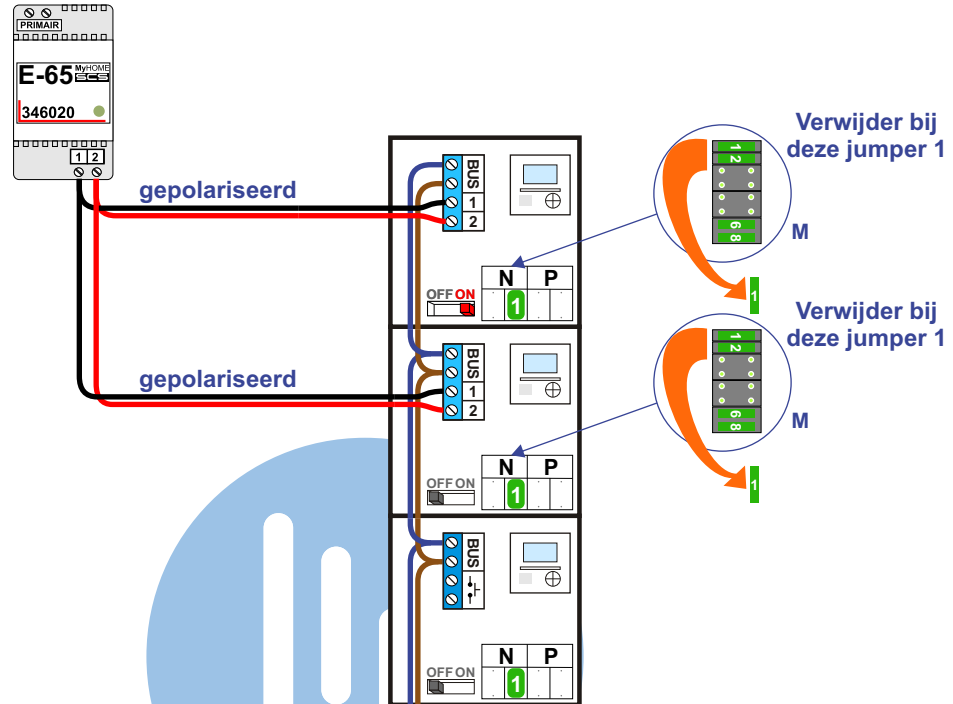 De anders moeten echt **OP** de connector doorgelust worden!

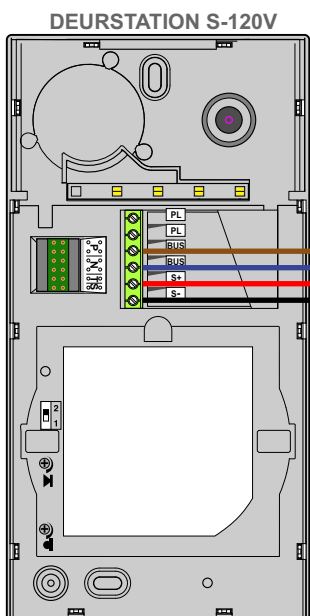

Max. 100 meter systeemkabel tot laatste videofoon



Max. 50 meter

