

N-Waarde	Huisnummer	Switch-ON
1	00 Recreatie	X
2	55	X
3	57	X
4	59	X
5	61	X
6	63	X
7	65	X
8	67	X
9	69	X
10	71	X
11	73	X
12	75	X
13	00 Computer	X
14	77	X
15	79	X
16	81	X
17	83	X
18	85	X
19	87	X
20	89	X
21	91	X

N-Waarde	Huisnummer	Switch-ON
22	93	X
23	95	X
24	97	X
25	99	X
26	101	X
27	103	X
28	105	X
29	107	X
30	109	X
31	111	X
32	113	X
33	115	X
34	117	X
35	119	X
36	121	X
37	123	X
38	125	X
39	127	X
40	129	X
41	131	X
42	133	X


N-Waarde	Huisnummer	Switch-ON
43	135	X
44	137	X
45	139	X
46	141	X
47	143	X
48	145	X
49	147	X
50	149	X
51	151	X
52	153	X
53	155	X
54	157	X
55	159	X
56	161	X
57	163	X
58	165	X
59	167	X
60	169	X
61	171	X
62	173	X
63	175	X


N-Waarde	Huisnummer	Switch-ON
64	177	X
65	179	X
66	181	X
67	183	X
68	185	X
69	187	X
70	189	X
71	191	X
72	193	X
73	195	X
74	197	X
75	199	X
76	201	X
77	203	X
78	205	X
79	207	X
80	209	X
81	211	X
82	213	X
83	215	X

= systeemkabel
Bij andere getwiste kabel **66%** afstand!
Bij ongetwiste kabel **max. 50 meter** buitenpost naar videofoon.
UTP op aanvraag.

TWEEDRAADS BUS

Bij monteren/demonteren **spanning eraf** voorkomt defecten!

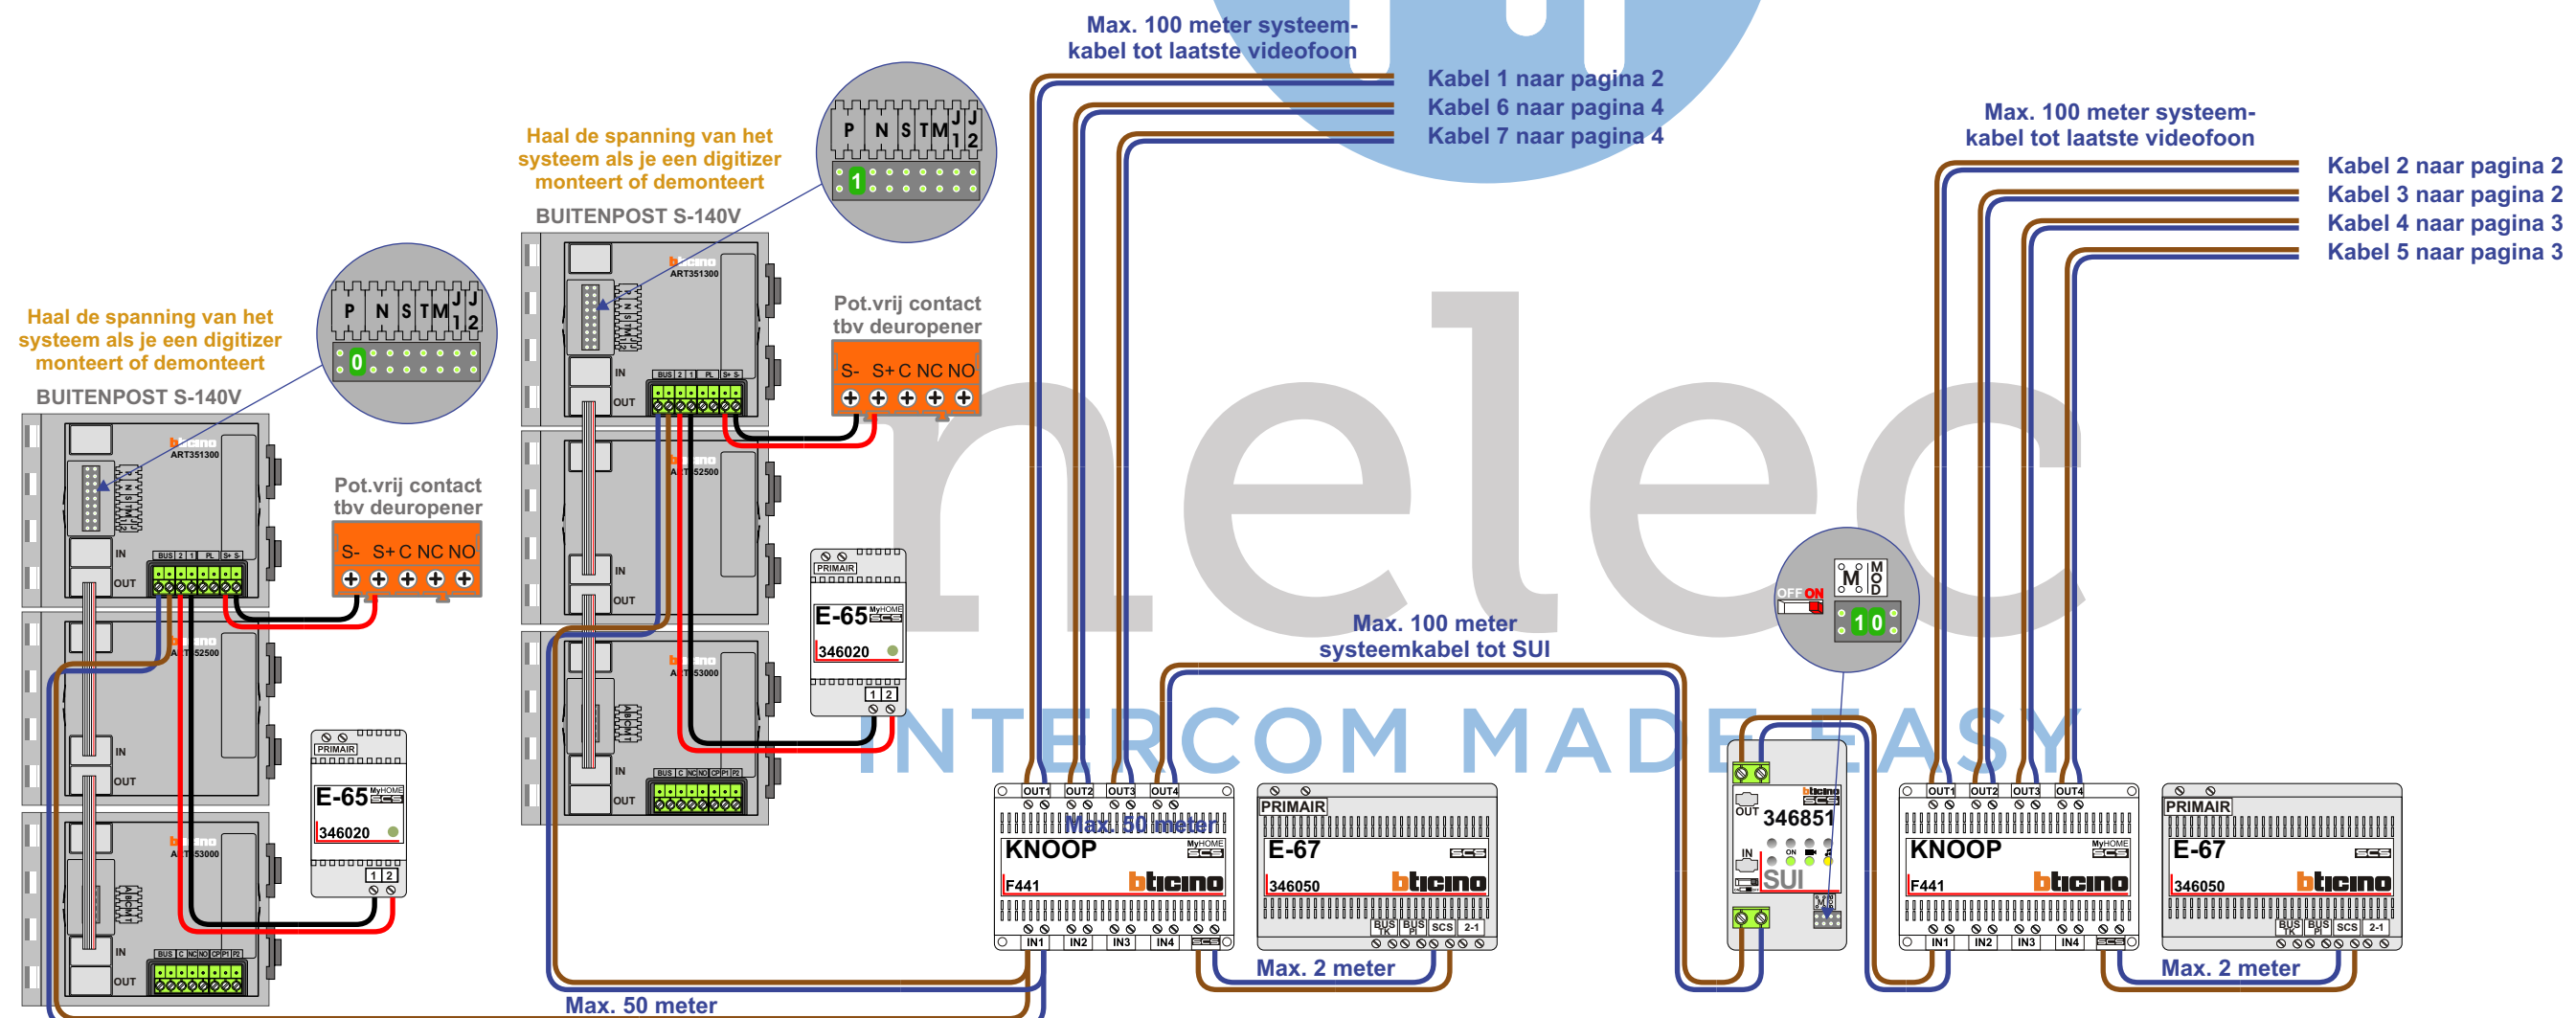

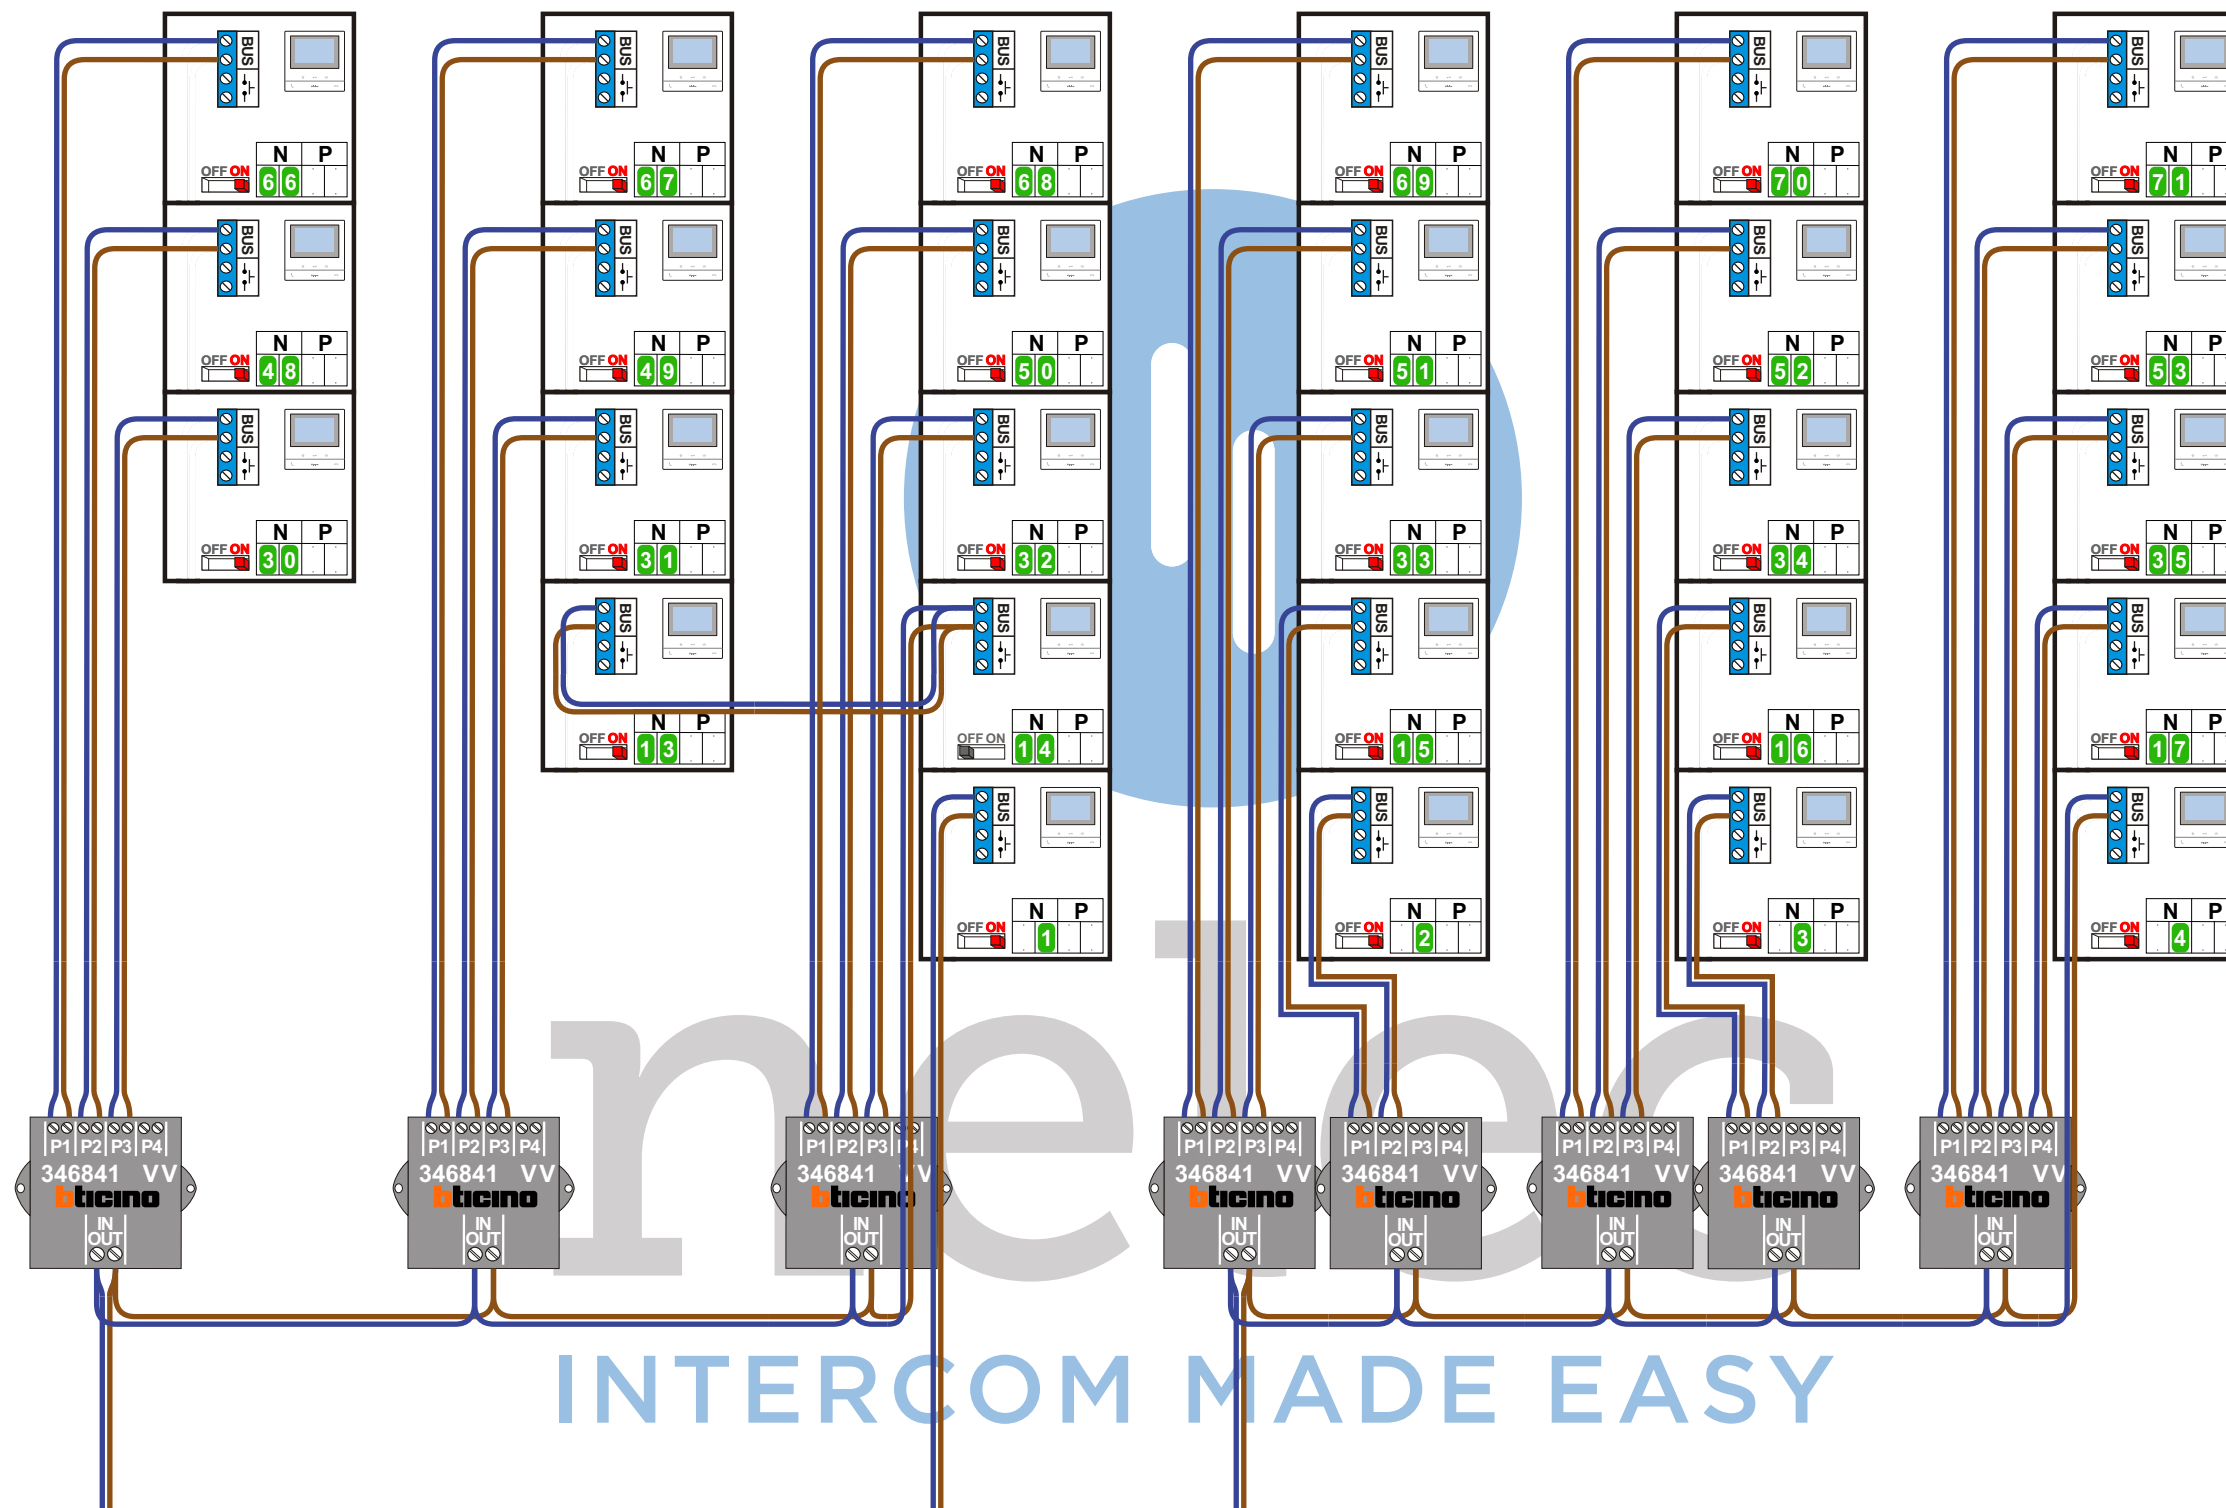

Kabel 1 van Pagina 1

Kabel 2 van Pagina 1

Kabel 3 van Pagina 1


— = systeemkabel
Bij andere getwiste kabel 66% afstand!
Bij ongetwiste kabel max. 50 meter buitenpost naar videofoon. UTP op aanvraag.

TWEEDRAADS BUS

 
Bij monteren/demonteren spanning eraf voorkomt defecten!

VideoVerdeler


De aders moeten echt OP de klemmen doorgelust worden!

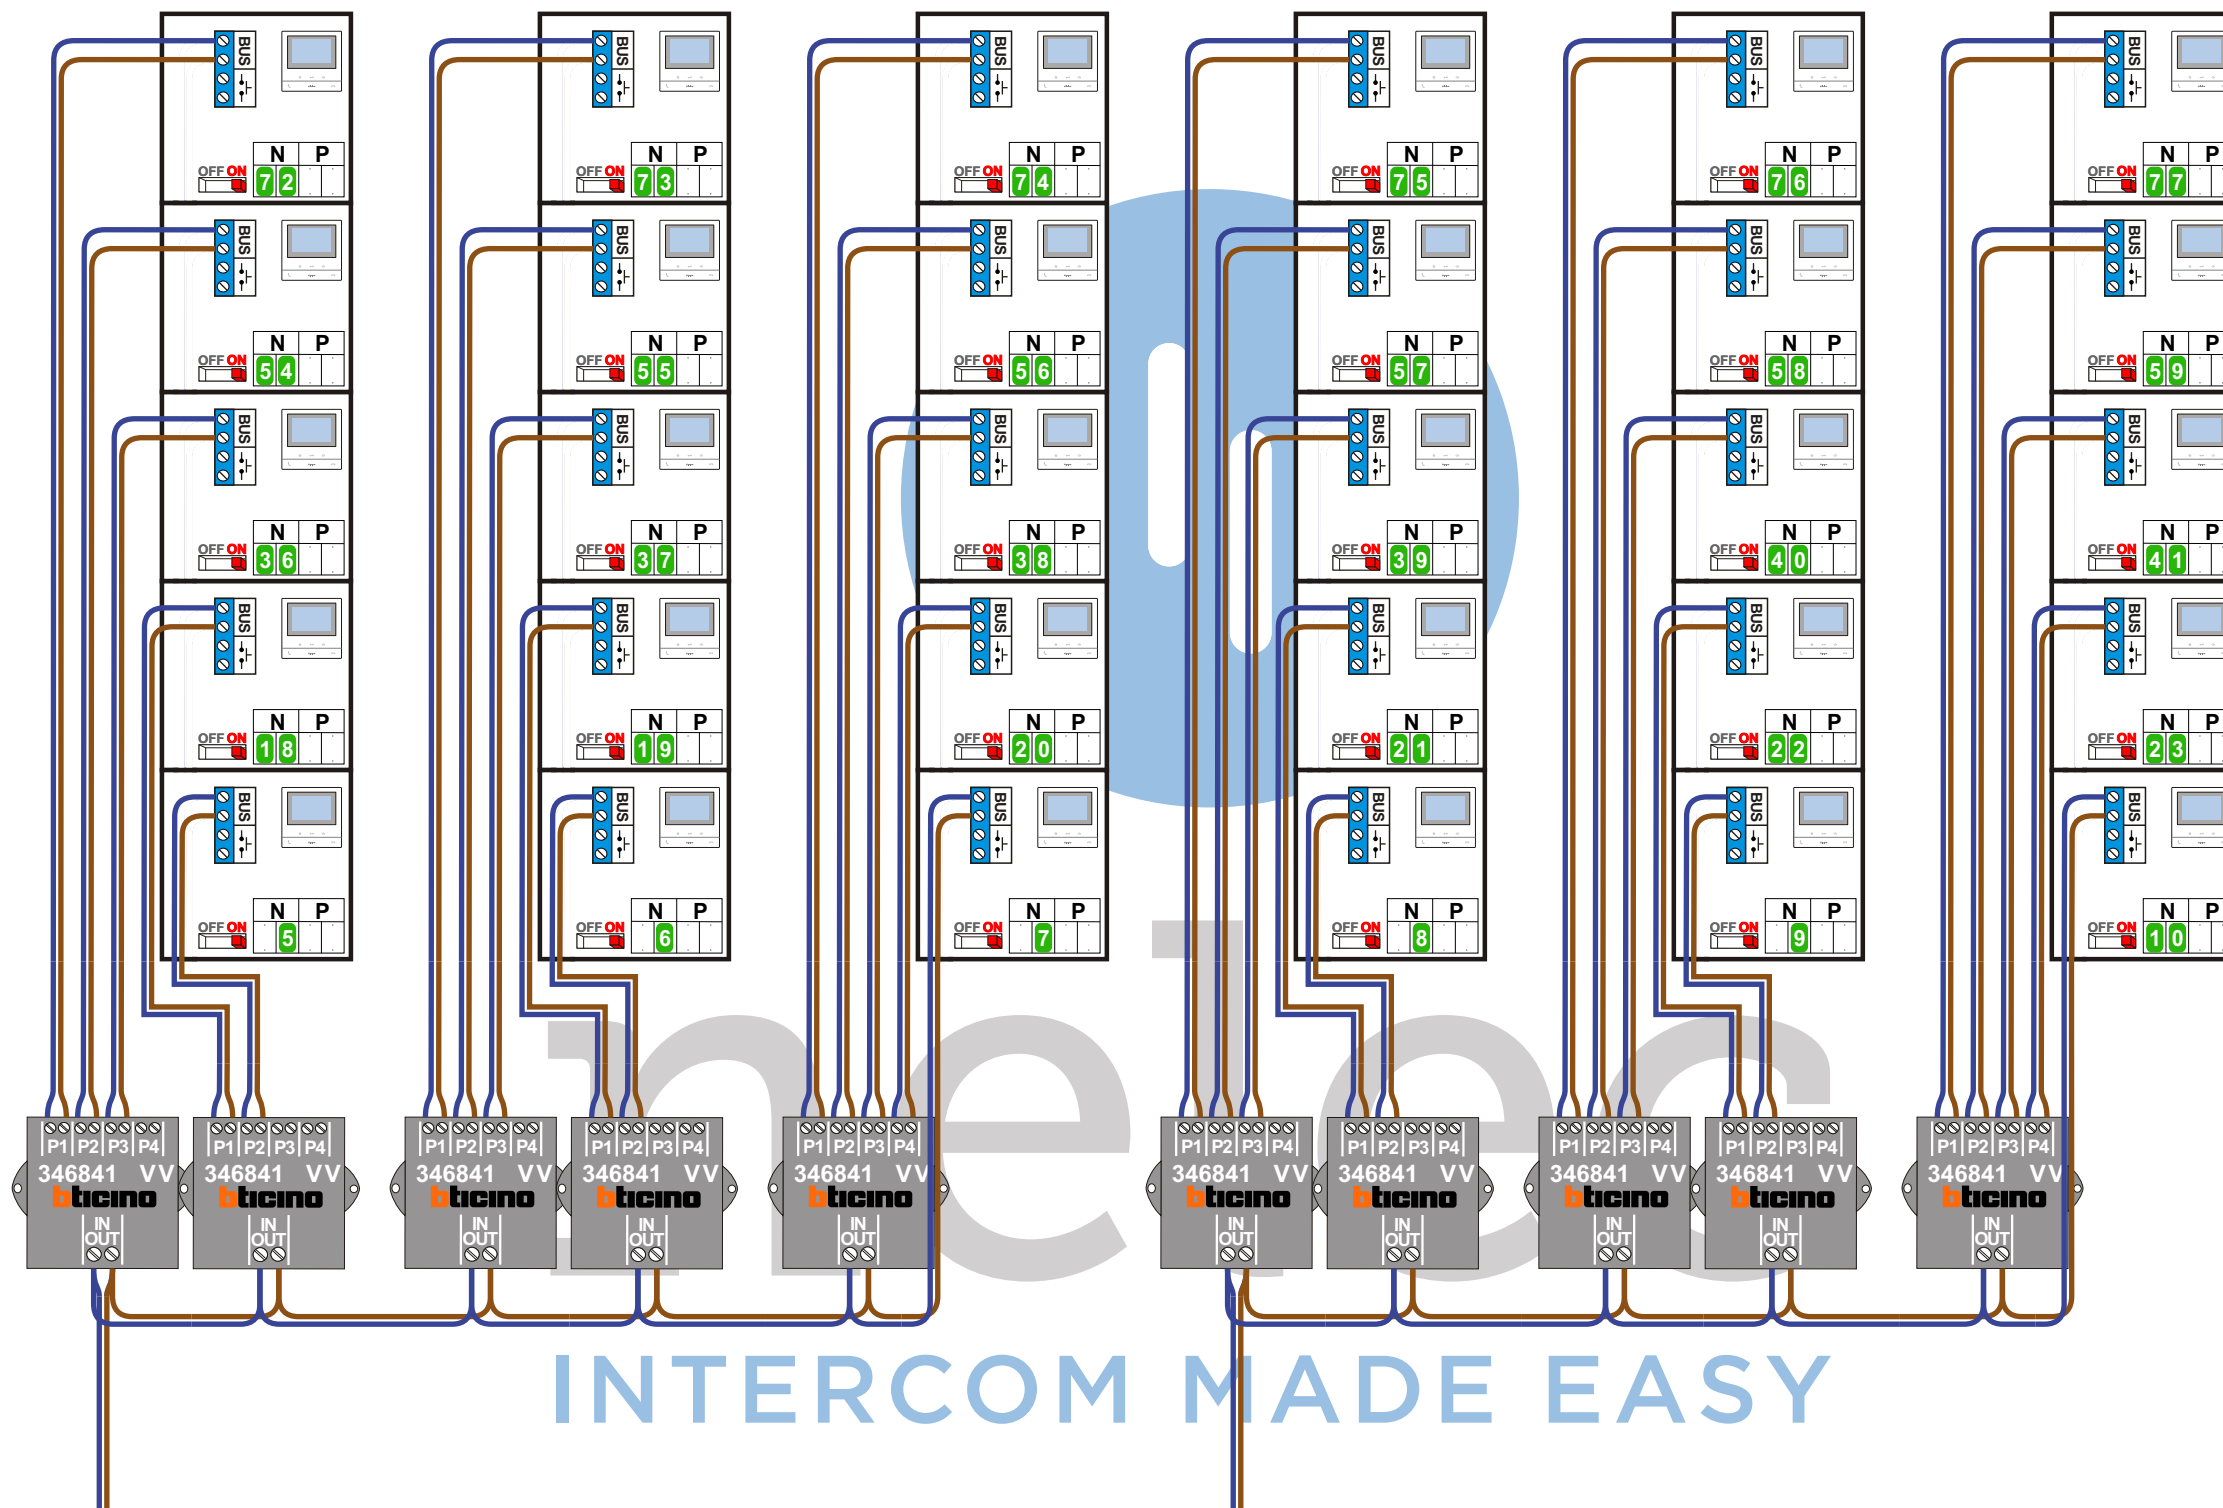

Kabel 4 van Pagina 1

Kabel 5 van Pagina 1


— = systeemkabel
Bij andere getwiste kabel 66% afstand!
Bij ongetwiste kabel max. 50 meter buitenpost naar videofoon.
UTP op aanvraag.

TWEEDRAADS BUS

 
Bij monteren/demonteren spanning eraf voorkomt defecten!

VideoVerdeler


De aders moeten echt OP de klemmen doorgelust worden!

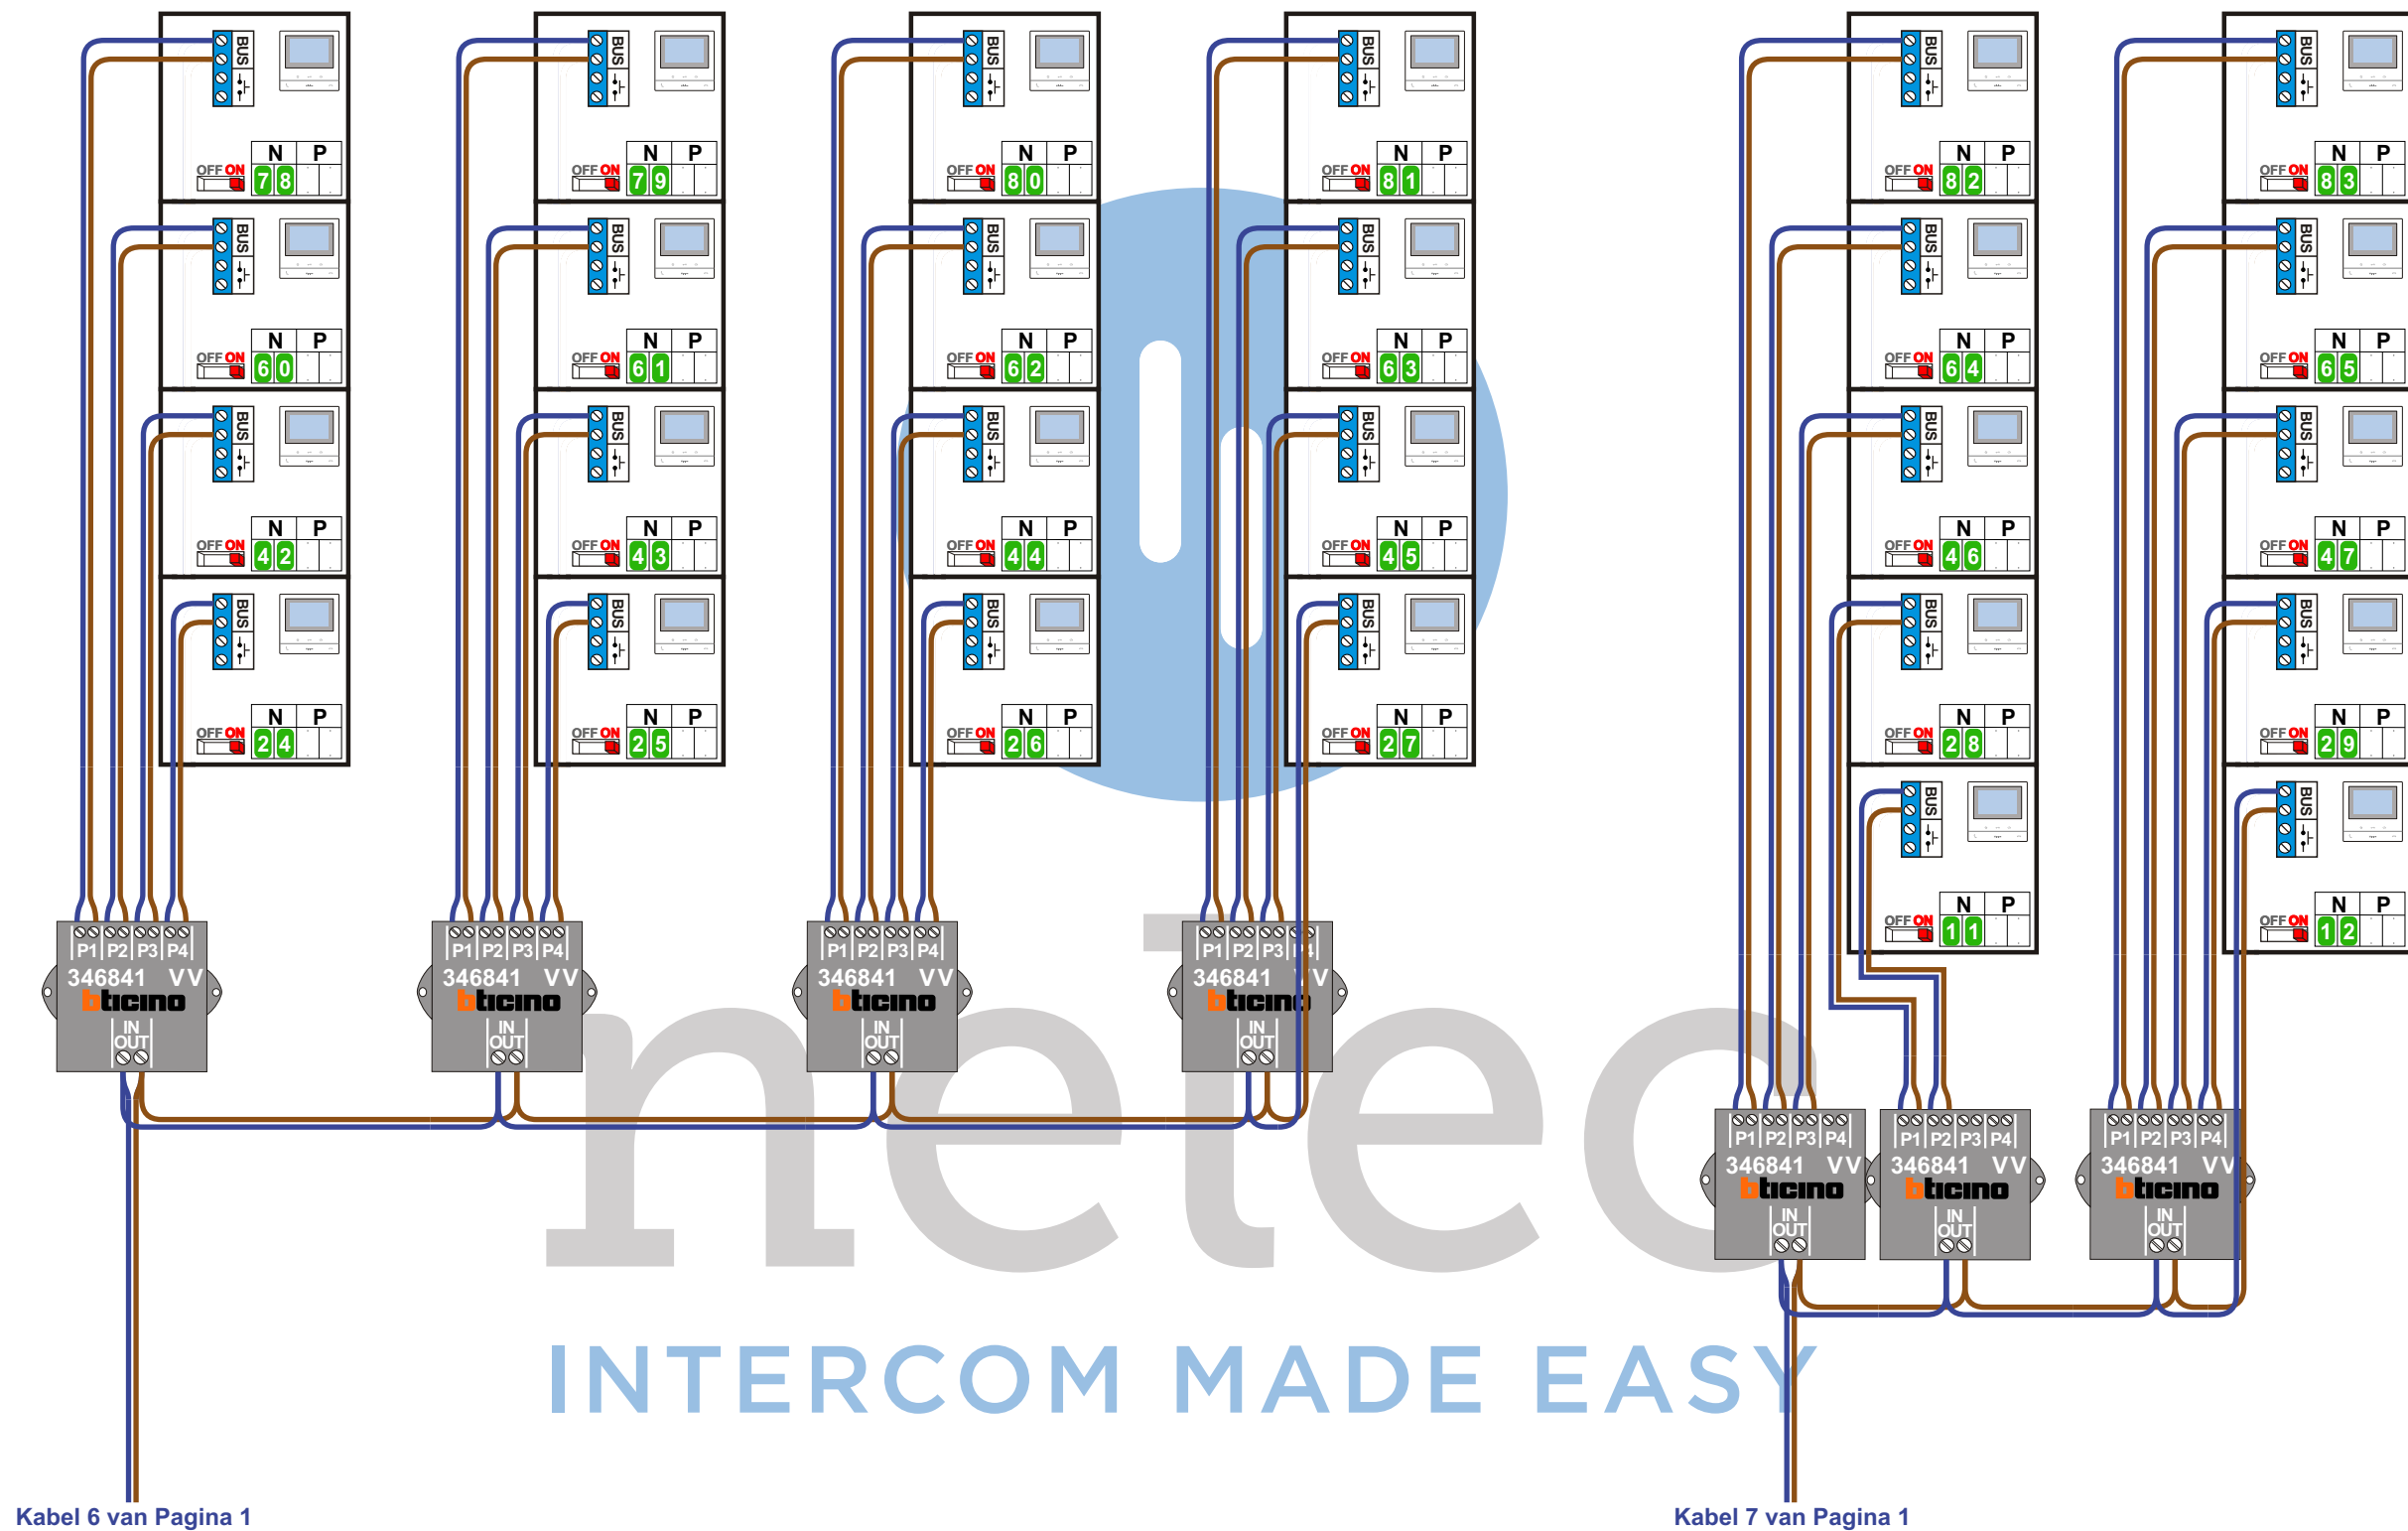

— = systeemkabel
Bij andere getwiste kabel 66% afstand!
Bij ongetwiste kabel max. 50 meter buitenpost naar videofoon.
UTP op aanvraag.

TWEEDRAADS BUS

 
Bij monteren/demonteren spanning eraf voorkomt defecten!

VideoVerdelers


De aders moeten echt OP de klemmen doorgelust worden!