


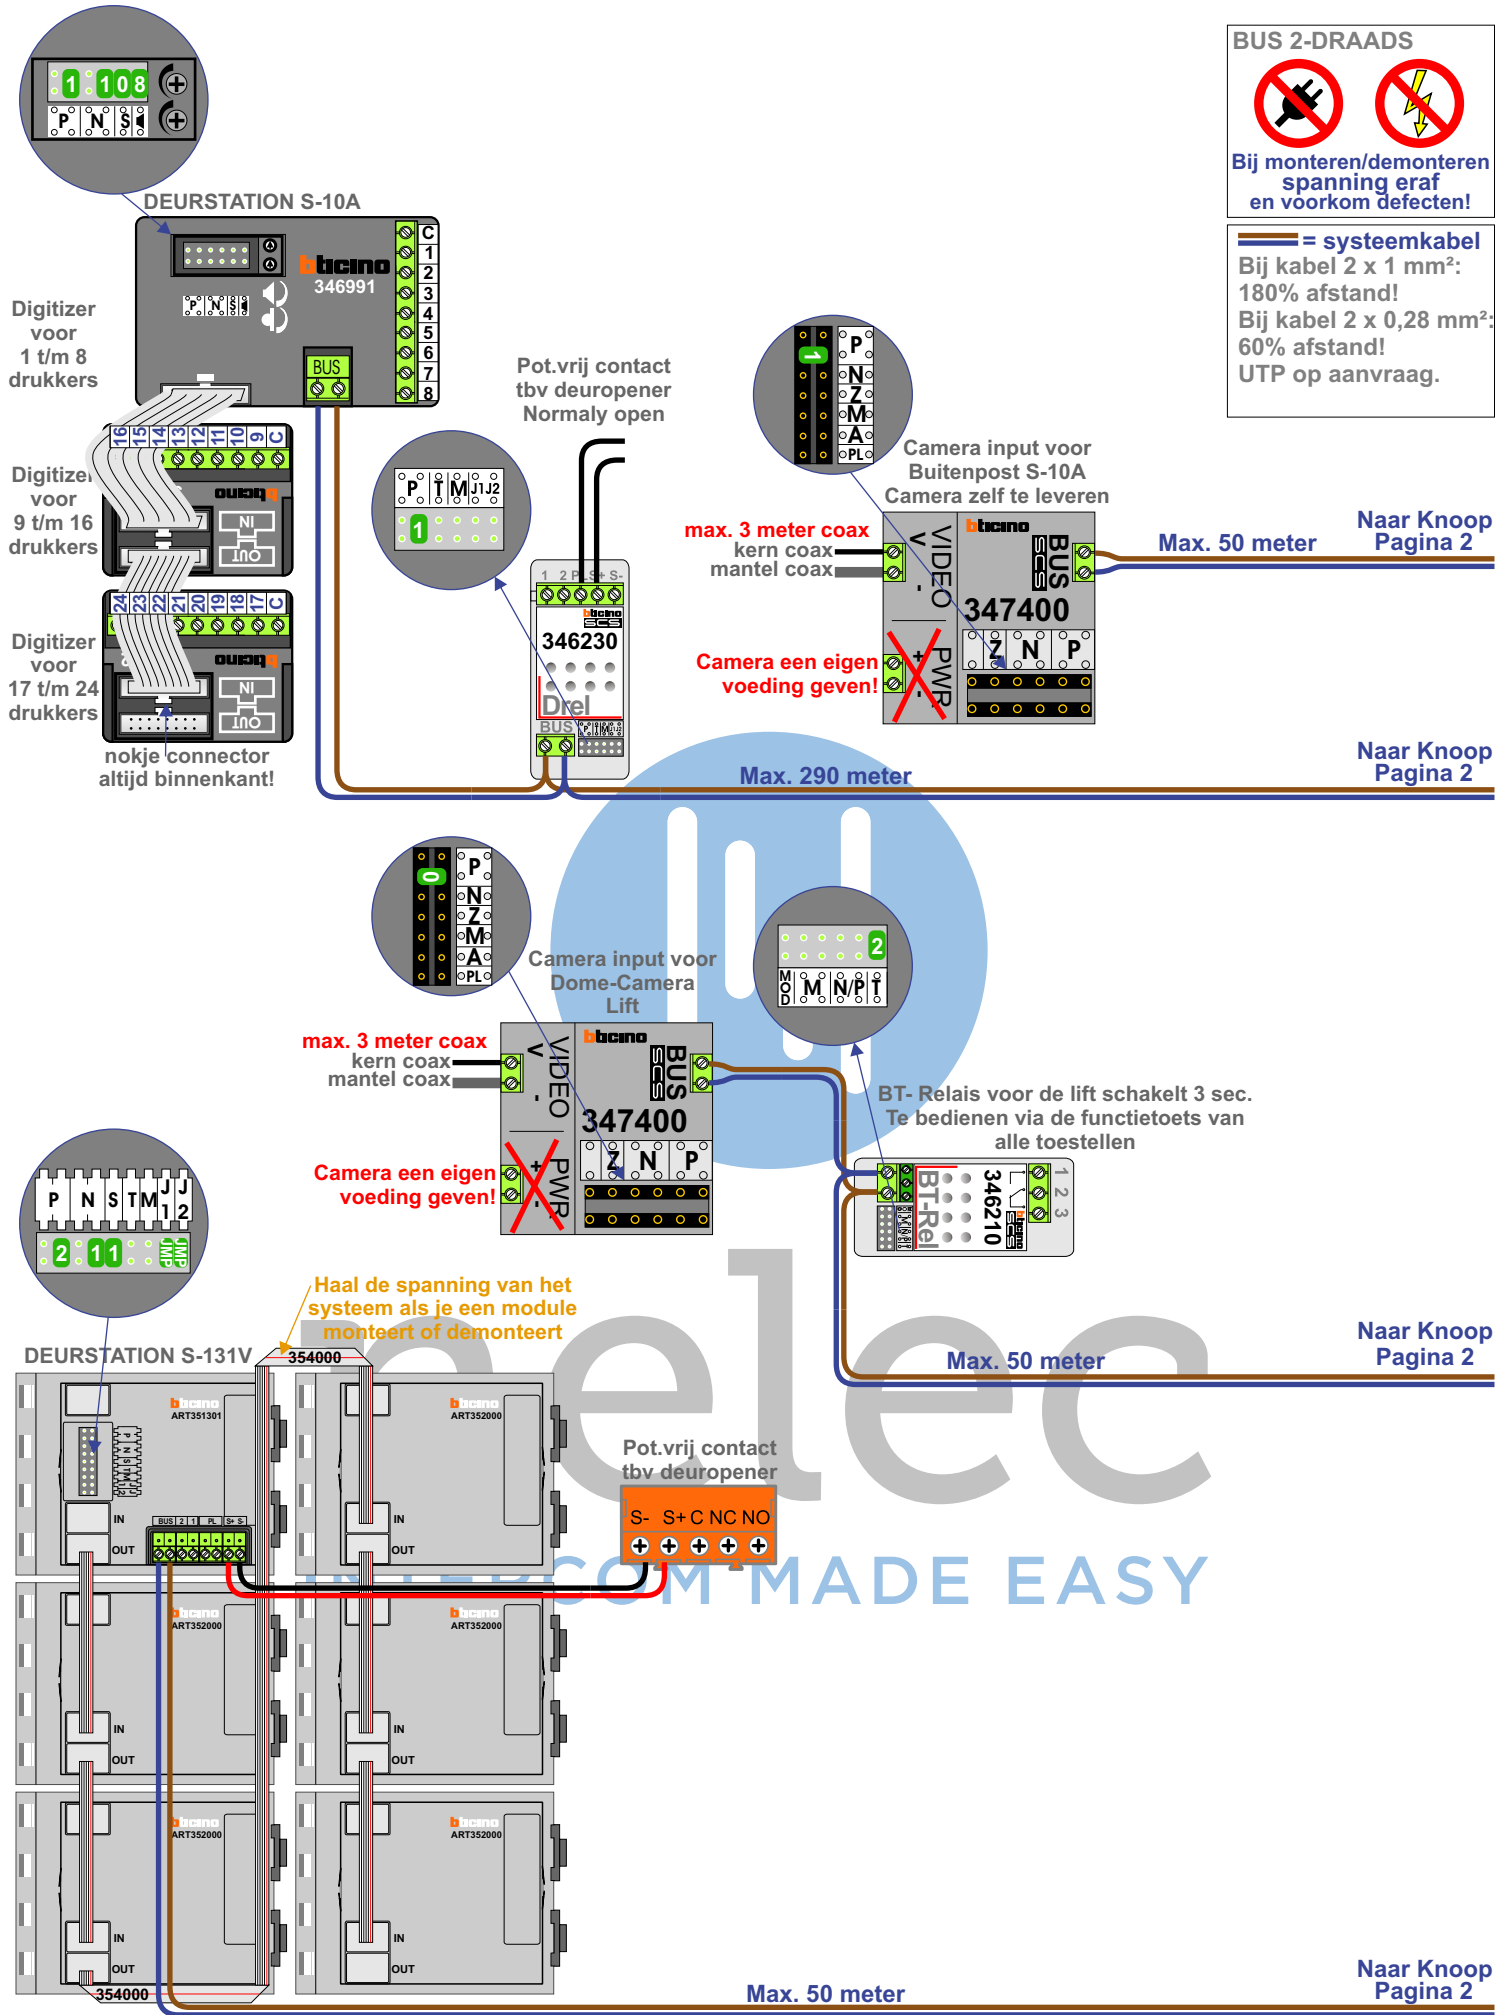

= systeemkabel
Bij andere getwiste kabel 66% afstand!
Bij ongetwiste kabel max. 50 meter buitenpost naar videofoon.
UTP op aanvraag.

VideoVerdeler



De aders moeten echt OP de klemmen doorgeplugt worden!

BUS 2-DRAADS




Bij monteren/demonteren spanning eraf en voorkom defecten!


M-40
M-43
M-43T

BUS

De aders moeten echt OP de connector doorgeplugt worden!

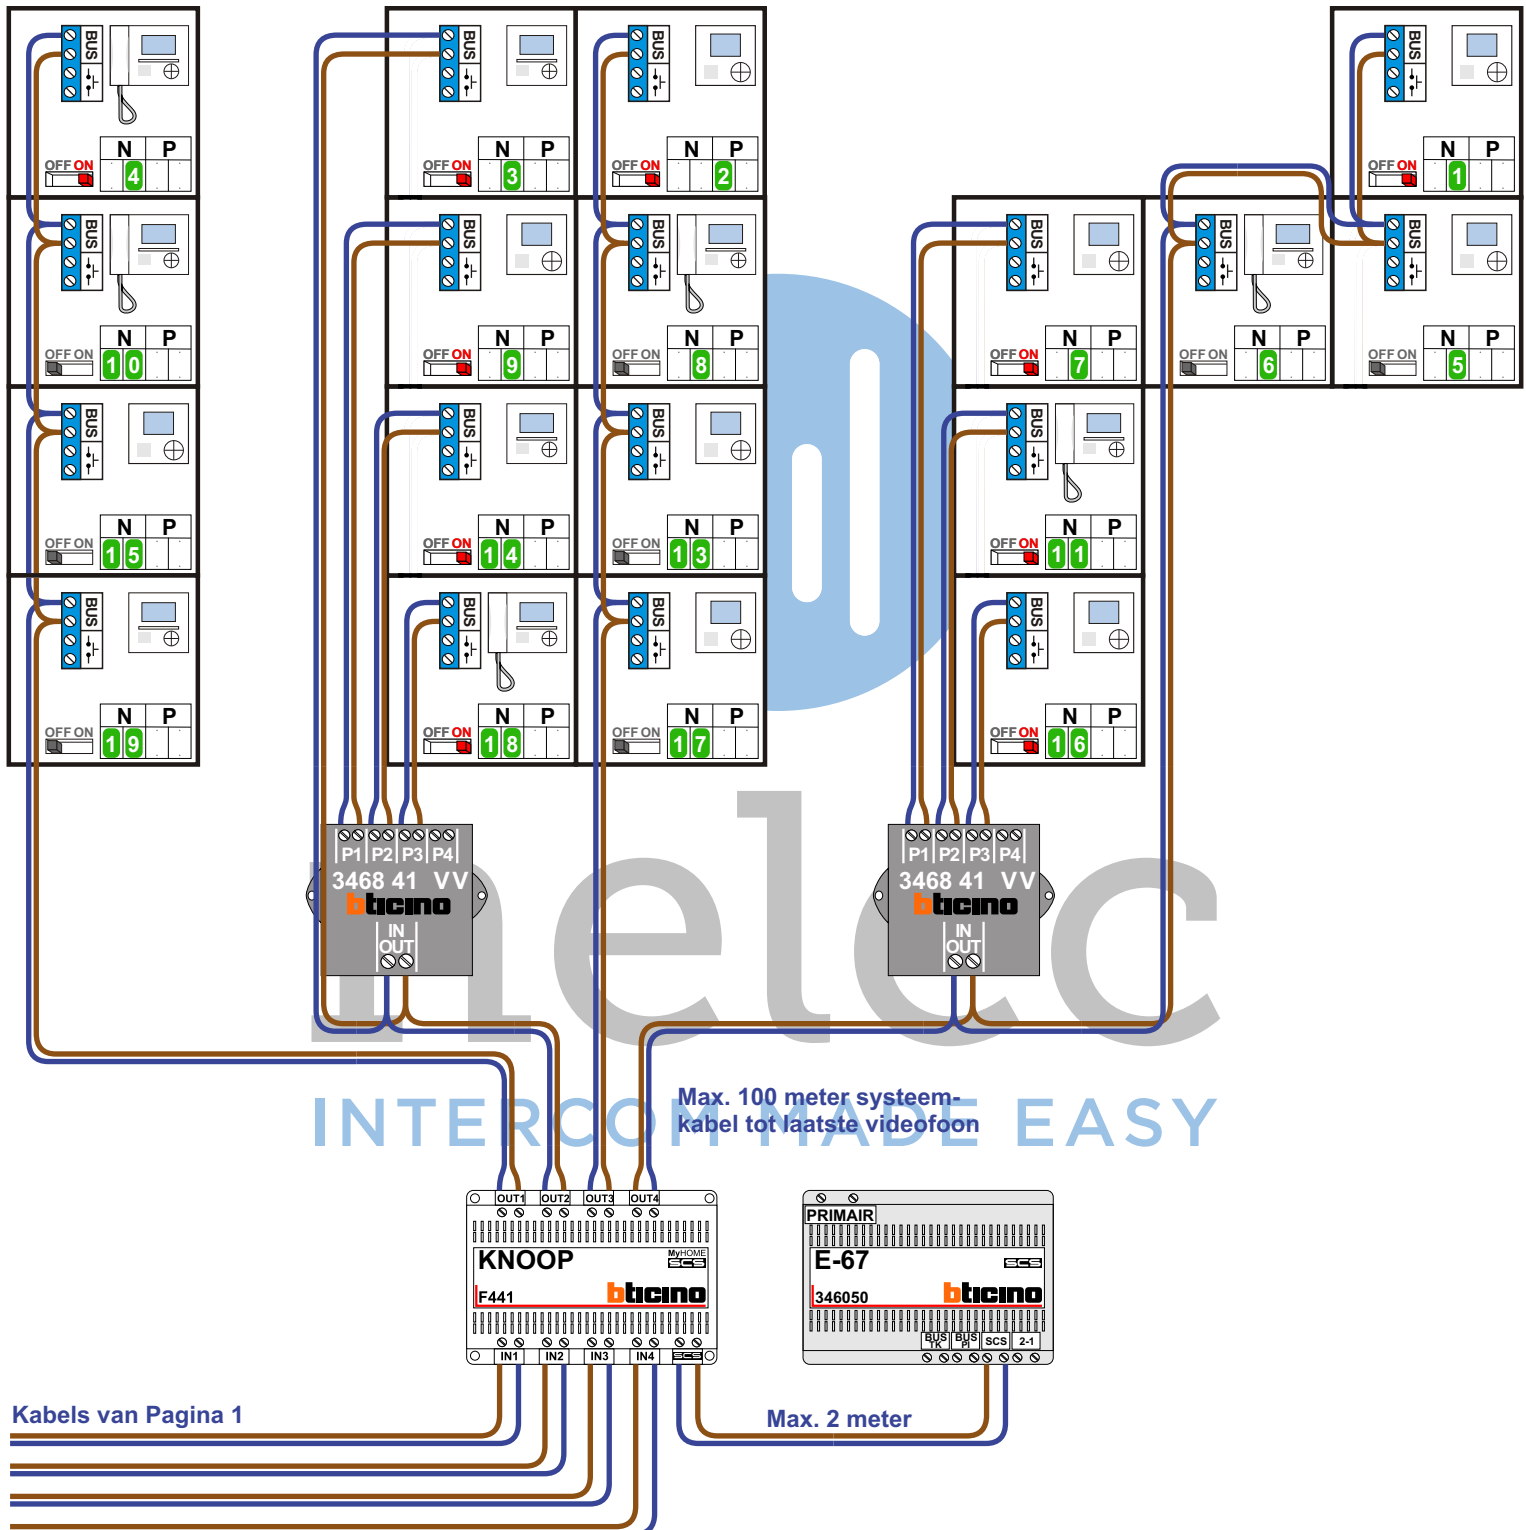

Kabels van Pagina 1

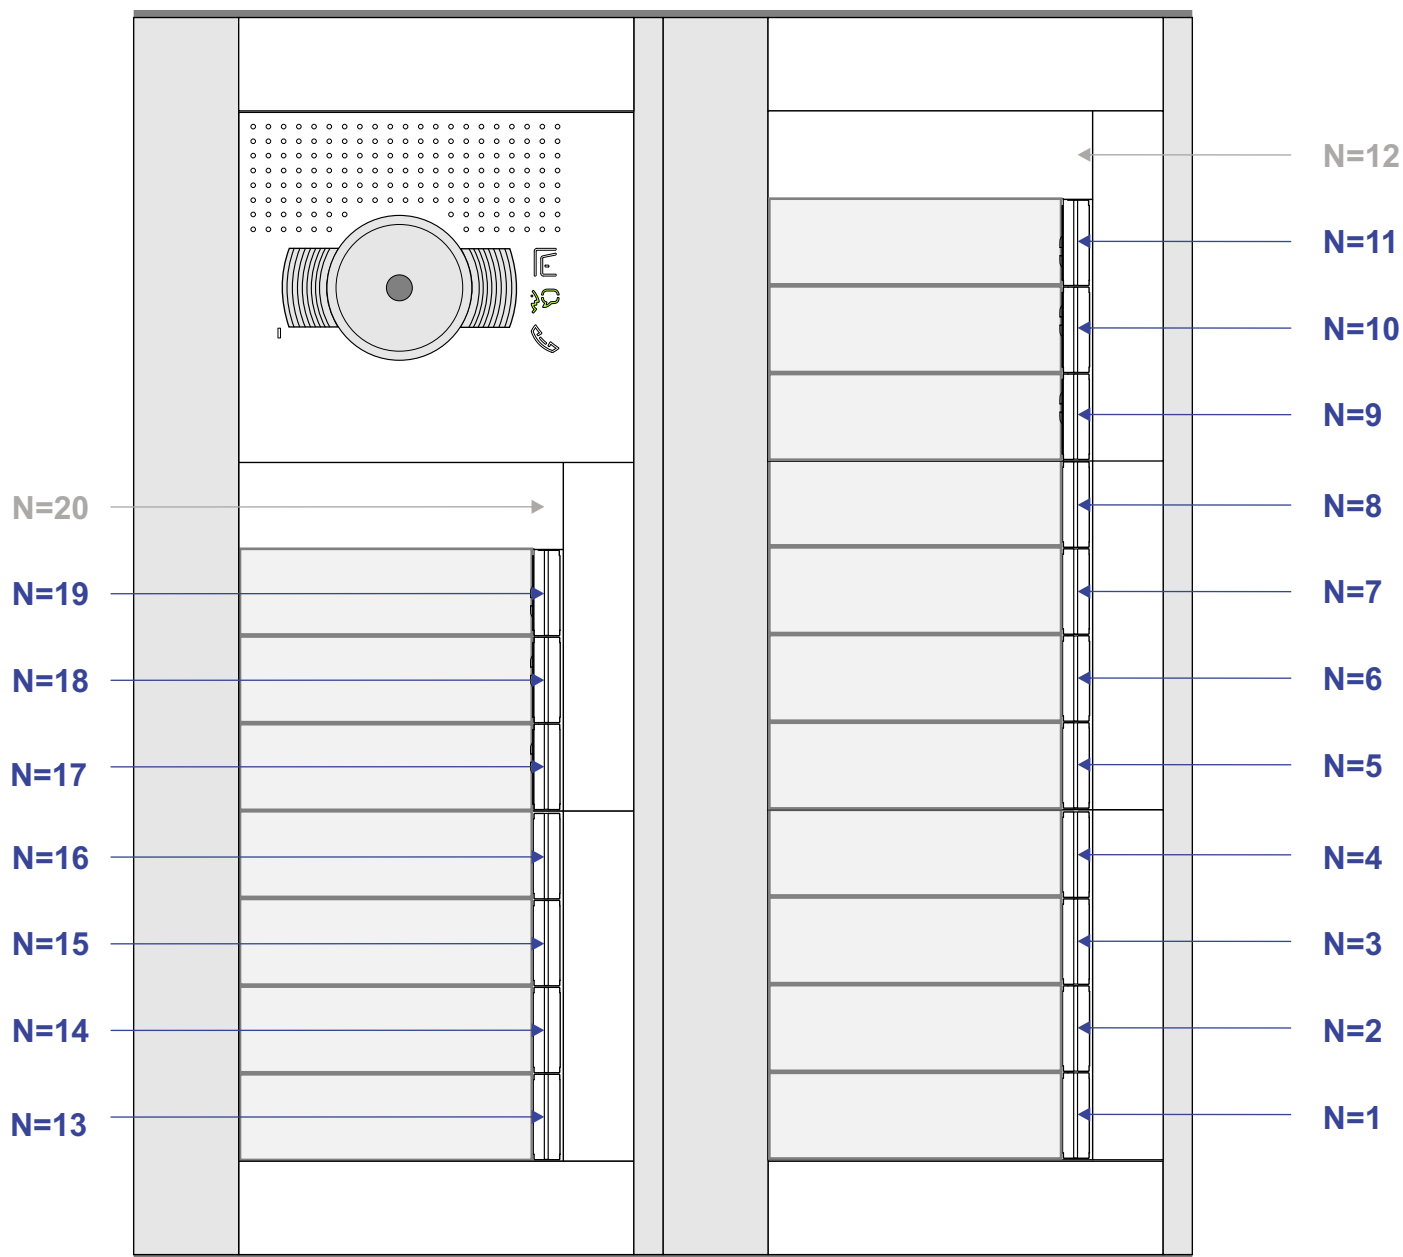

N-Waarde	Huisnummer	Switch-ON	Toestel
1	681	X	M-40
2	679	X	M-40
3	677	X	M-43
4	675	X	M-43T
5	673		M-40
6	671		M-43T
7	669	X	M-40
8	667		M-43T
9	665	X	M-40
10	663		M-43T
11	661	X	M-43T
13	659		M-40
14	657	X	M-43
15	655		M-40
16	653	X	M-40
17	651		M-40
18	649	X	M-43T
19	647		M-43