


— = systeemkabel
 Bij andere getwiste kabel 66% afstand!
 Bij ongetwiste kabel max. 50 meter buitenpost naar videofoon.
 UTP op aanvraag.

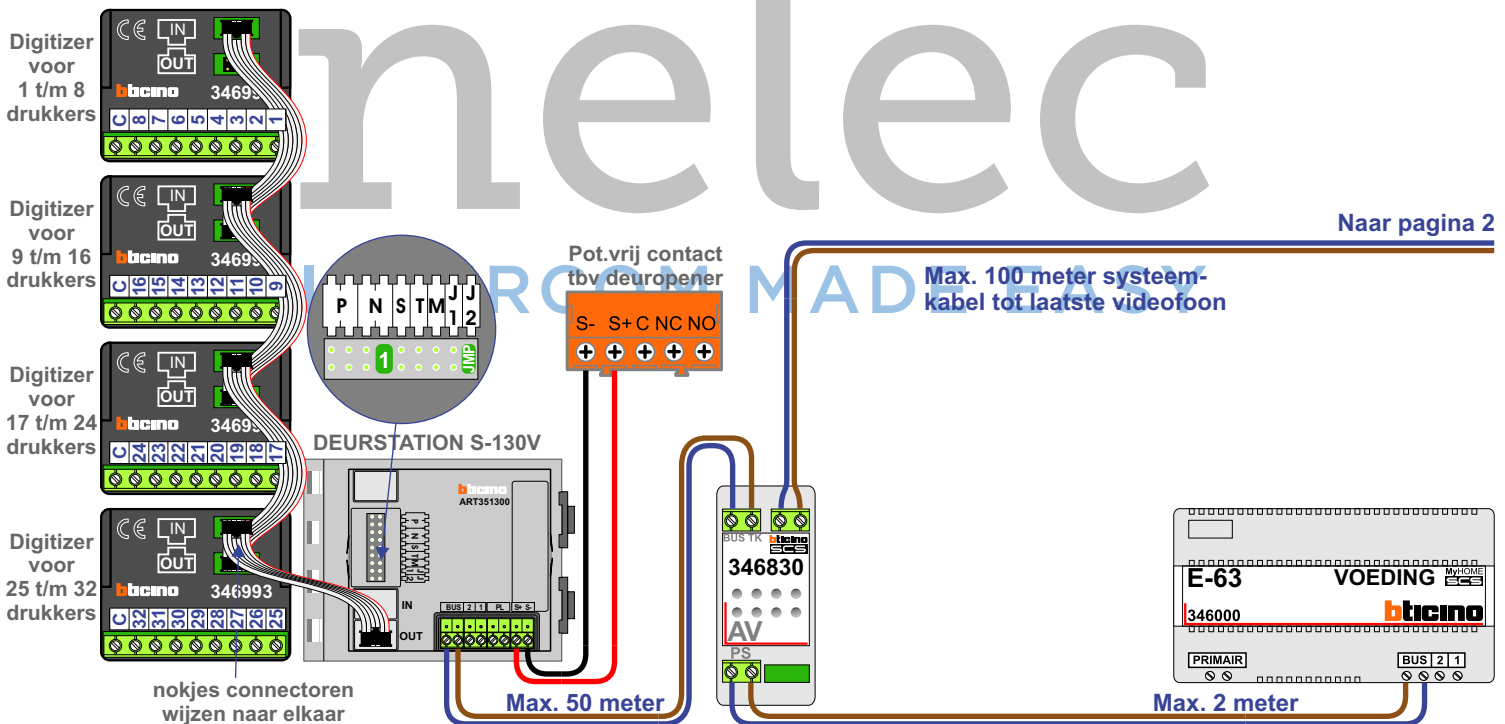


nelec



— = systeemkabel
 Bij andere getwiste kabel 66% afstand!
 Bij ongetwiste kabel max. 50 meter buitenpost naar videofoon.
 UTP op aanvraag.

M-40

De aders moeten echt OP de connector doorgelust worden!

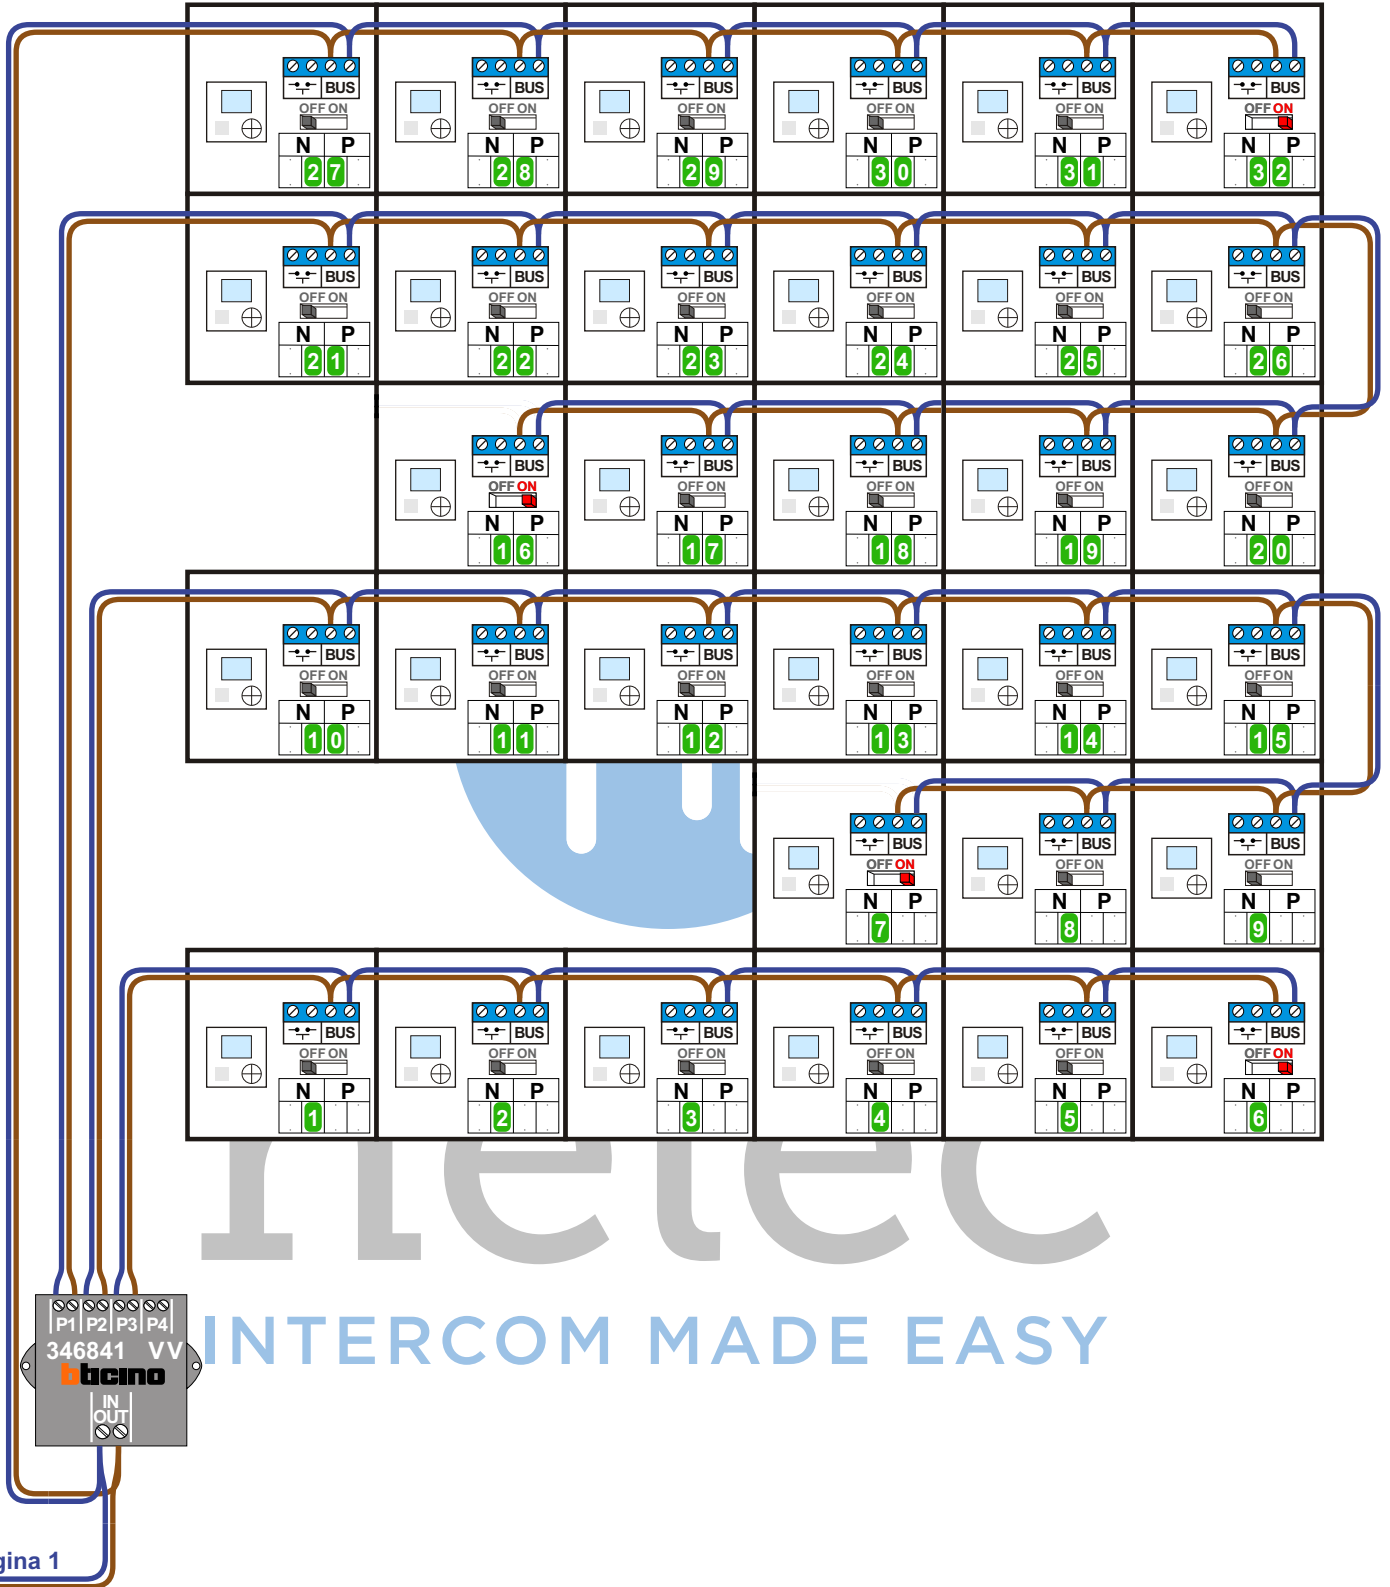

Van pagina 1

N-waarde	Huisnummer
1	35
2	36
3	37
4	38
5	39
6	40
7	41
8	42
9	46
10	45
11	49
12	48
13	44
14	43
15	47
16	50
17	54
18	58
19	59
20	55
21	53
22	57
23	56
24	60
25	52
26	51
27	14
28	13
29	12
30	11
31	10
32	9

nelec
INTERCOM MADE EASY