


— = systeemkabel
 Bij kabel 2 x 1 mm²:
 180% afstand!
 Bij kabel 2 x 0,28 mm²:
 60% afstand!
 UTP op aanvraag.

Bij installaties zonder beeld maakt het niet uit hoe je de bus aansluit. De telefoons hoeven niet in serie en eindweerstand zijn niet nodig.

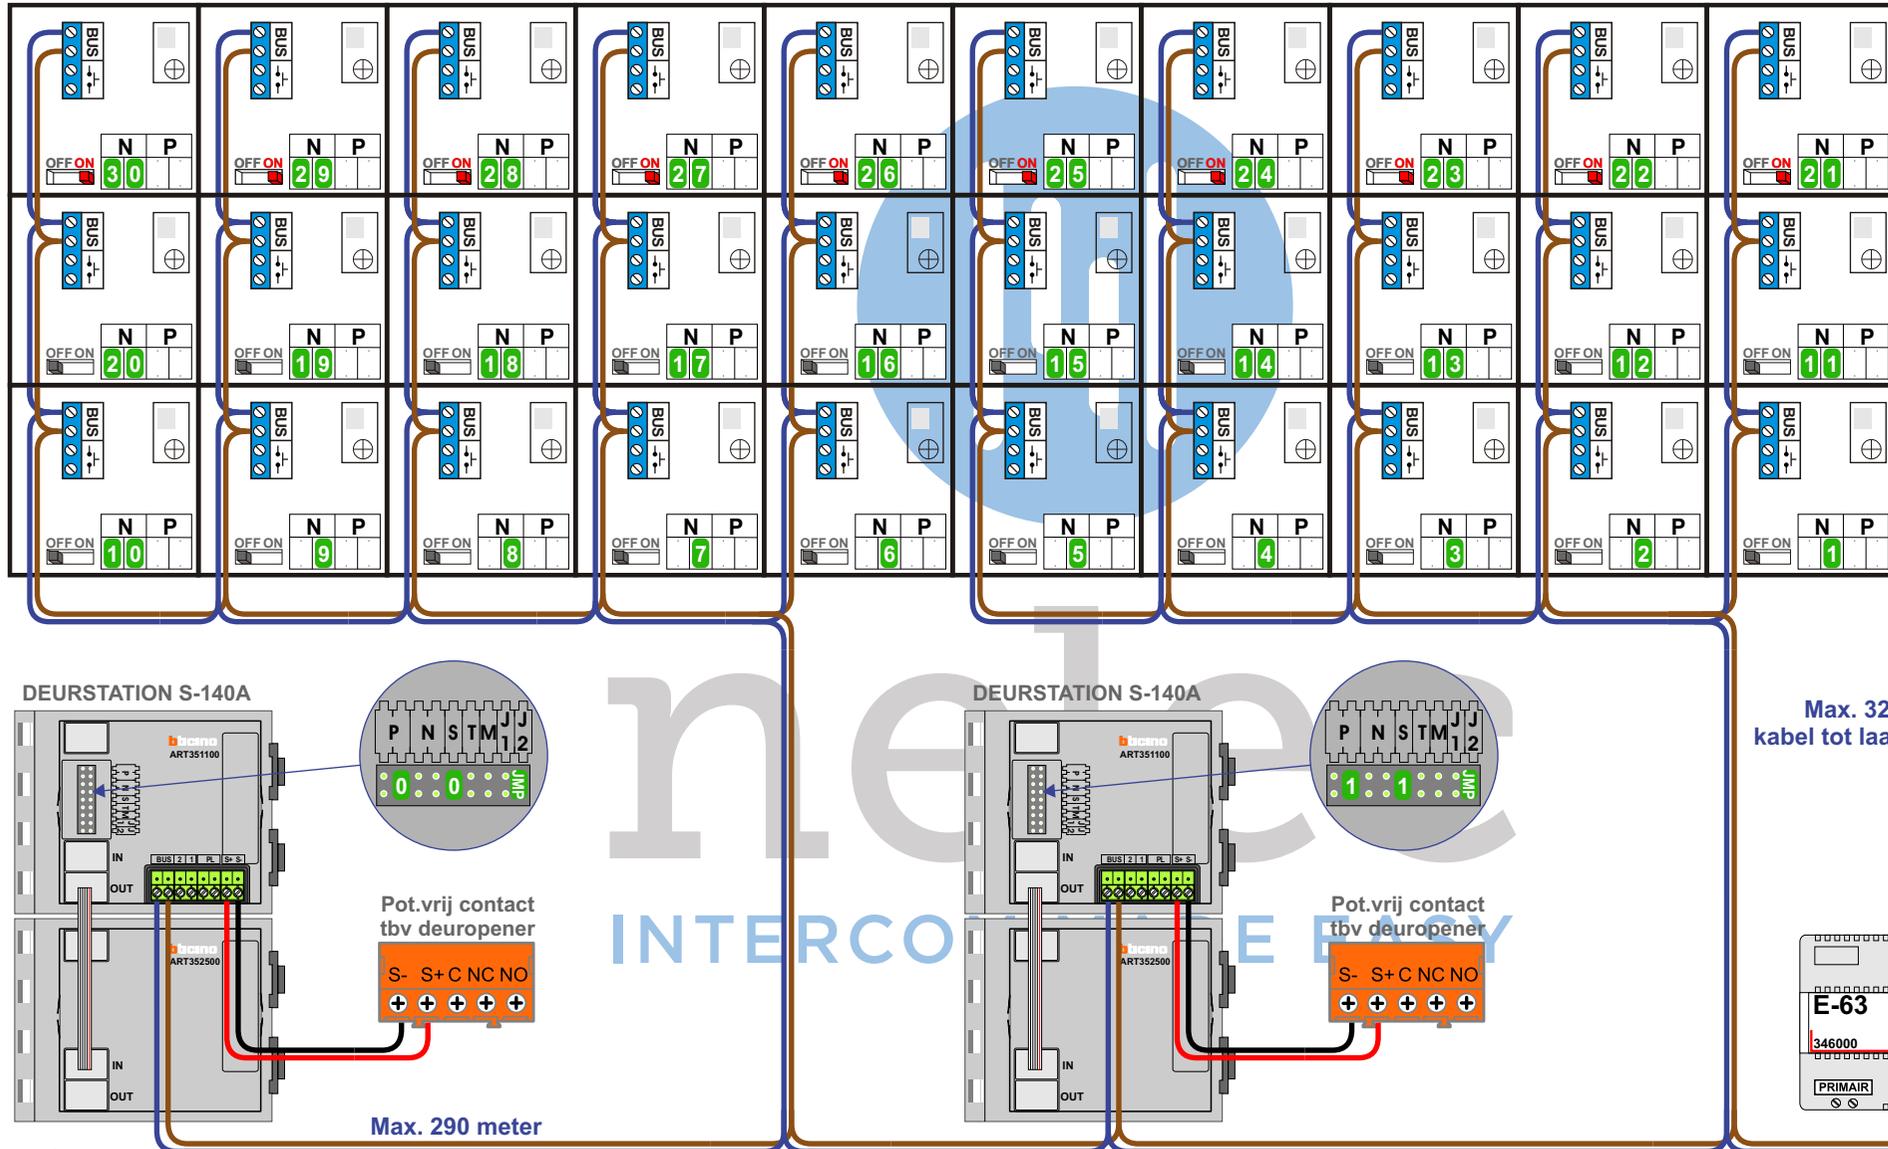

Max. 320 meter systeemkabel tot laatste deurtelefoon

Max. 290 meter

N-waarde	Huisnummer
1	58-1 A
2	58-1 B
3	58-1 C
4	58-1 D
5	58-1 E
6	58-1 F
7	58-1 G
8	58-1 H
9	58-1 I
10	58-1 J
11	58-2 A
12	58-2 B
13	58-2 C
14	58-2 D
15	58-2 E
16	58-2 F
17	58-2 G
18	58-2 H
19	58-2 I
20	58-2 J
21	58-3 A
22	58-3 B
23	58-3 C
24	58-3 D
25	58-3 E
26	58-3 F
27	58-3 G
28	58-3 H
29	58-3 I
30	58-3 J

nelec
INTERCOM MADE EASY