

= systeemkabel  
Bij andere getwiste kabel 66% afstand!  
Bij ongetwiste kabel **max. 50 meter** buitenpost naar videofoon.  
UTP op aanvraag.

M-70



De aders moeten **echt OP de connector** doorgelust worden!

TWEEDRAADS BUS



Bij monteren/demonteren **spanning eraf** voorkomt defect!

VideoVerdeler


De aders moeten **echt OP de klemmen** doorgelust worden!

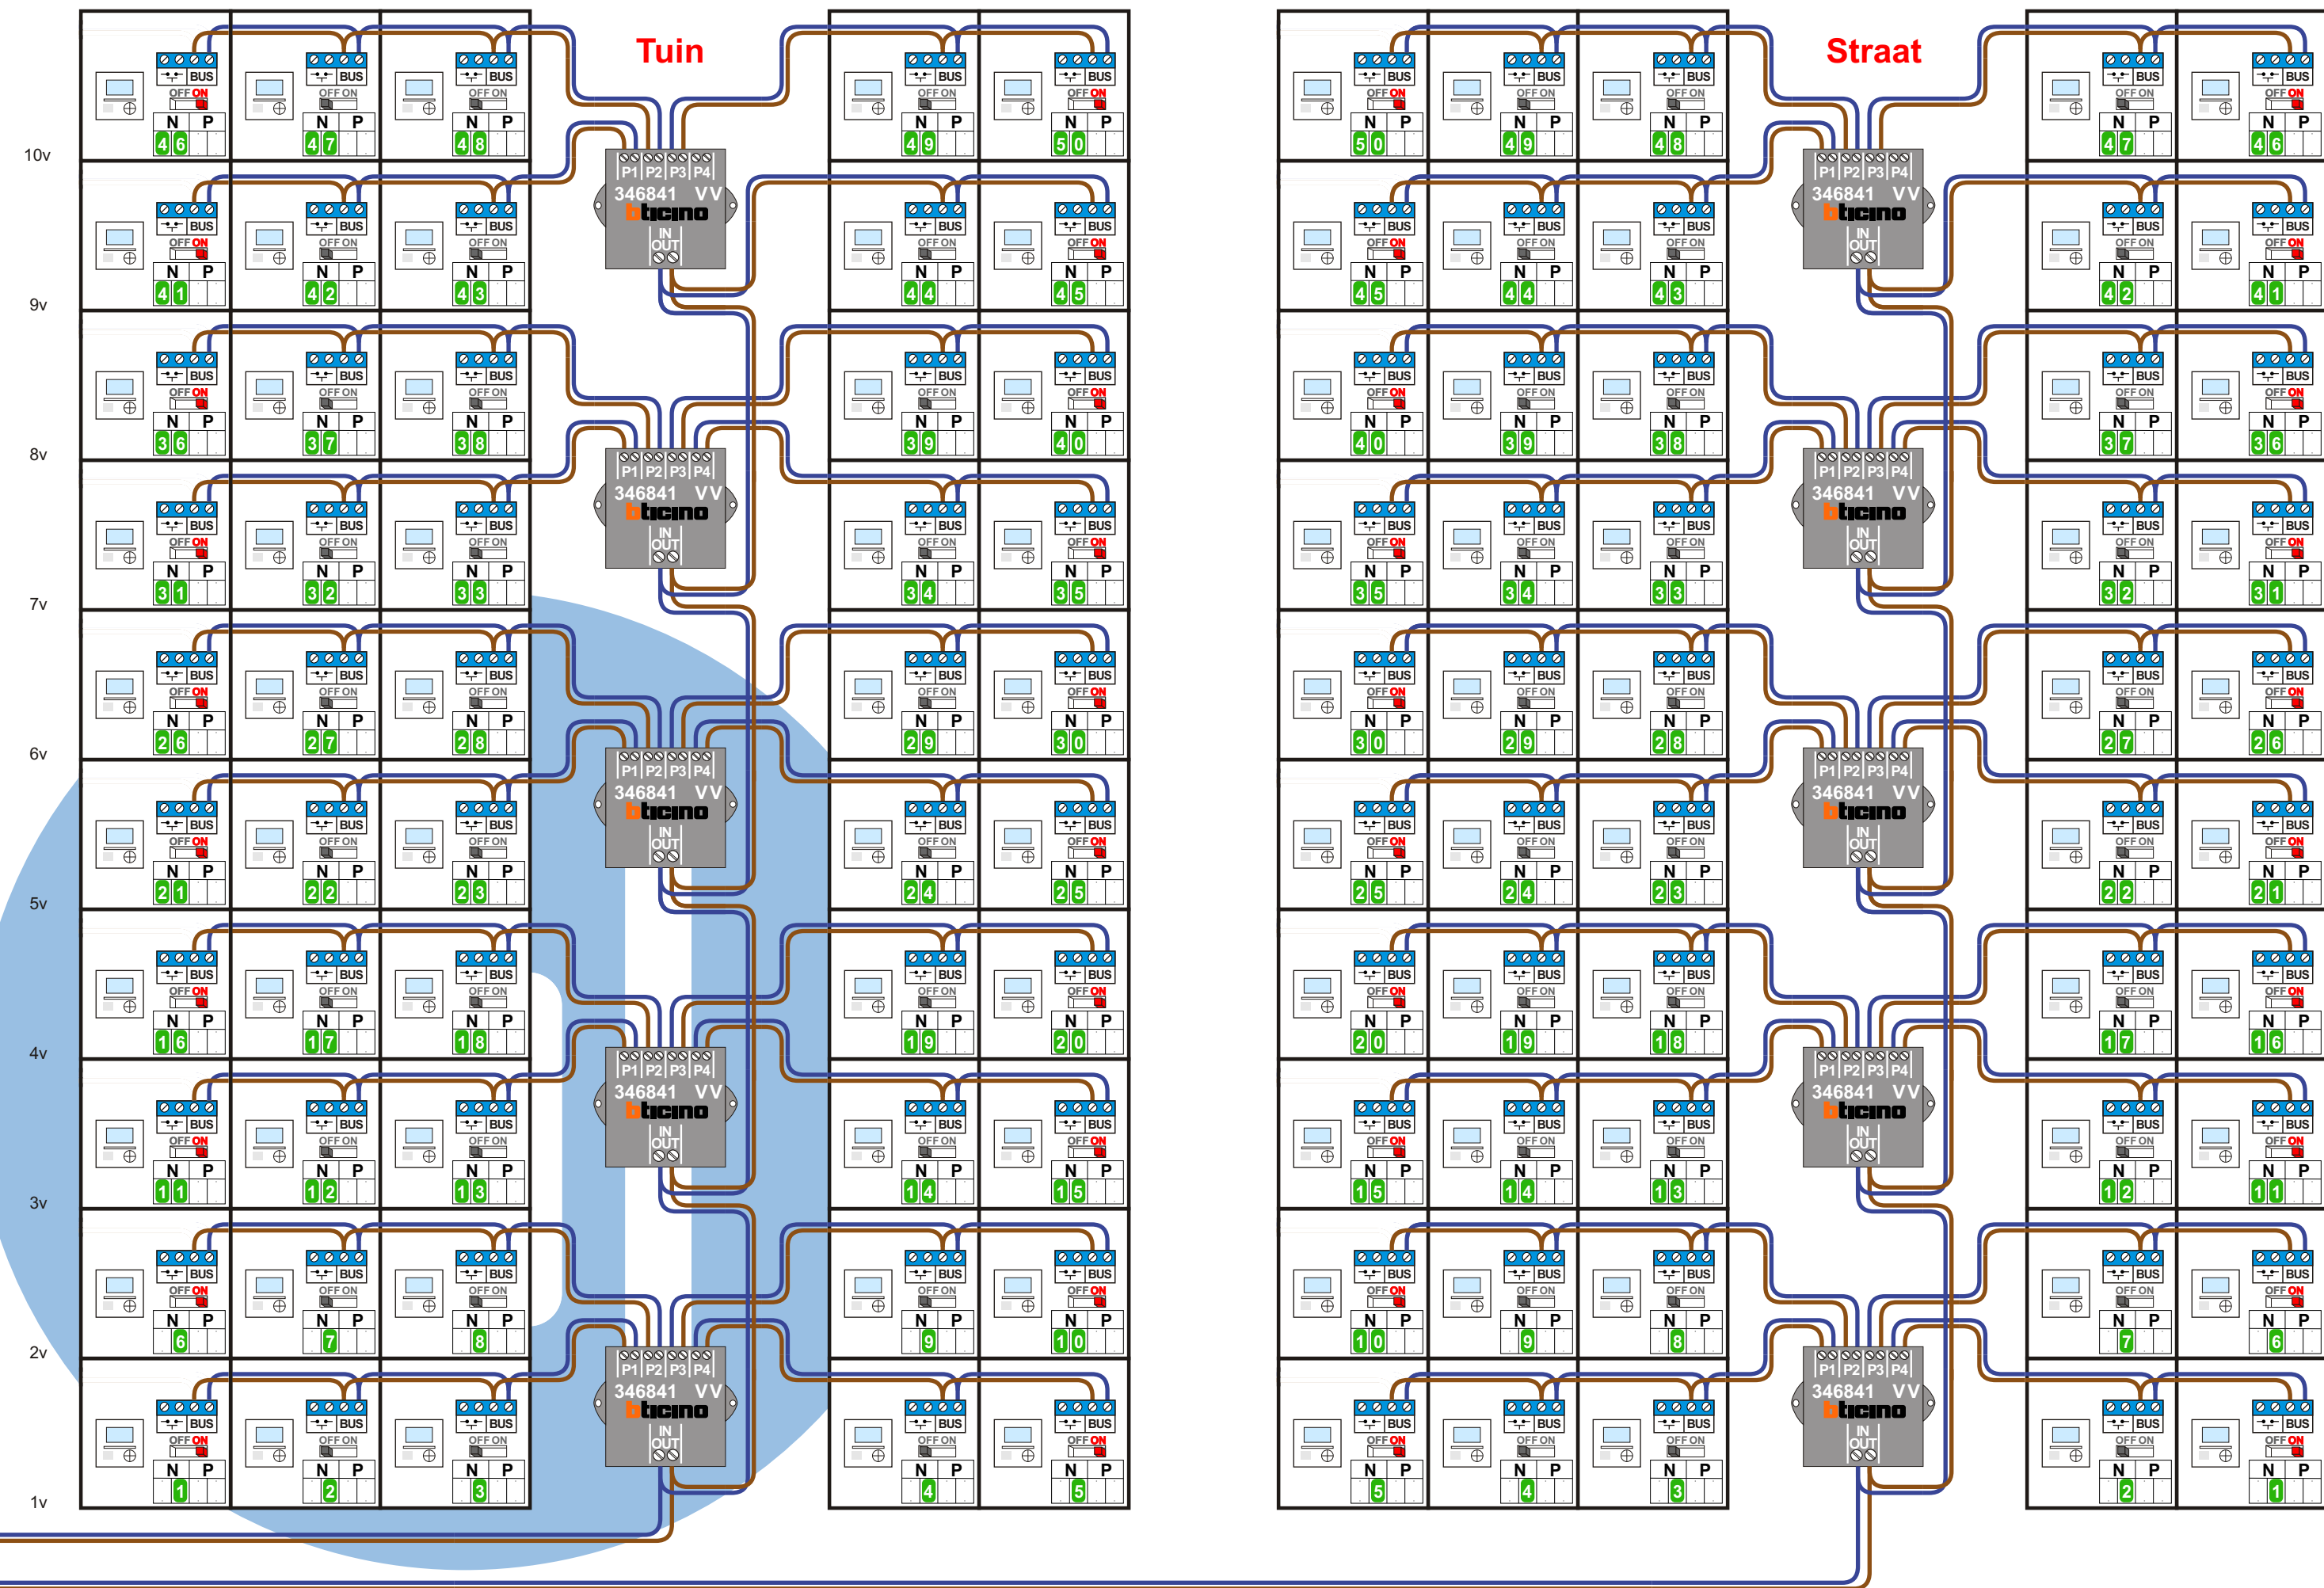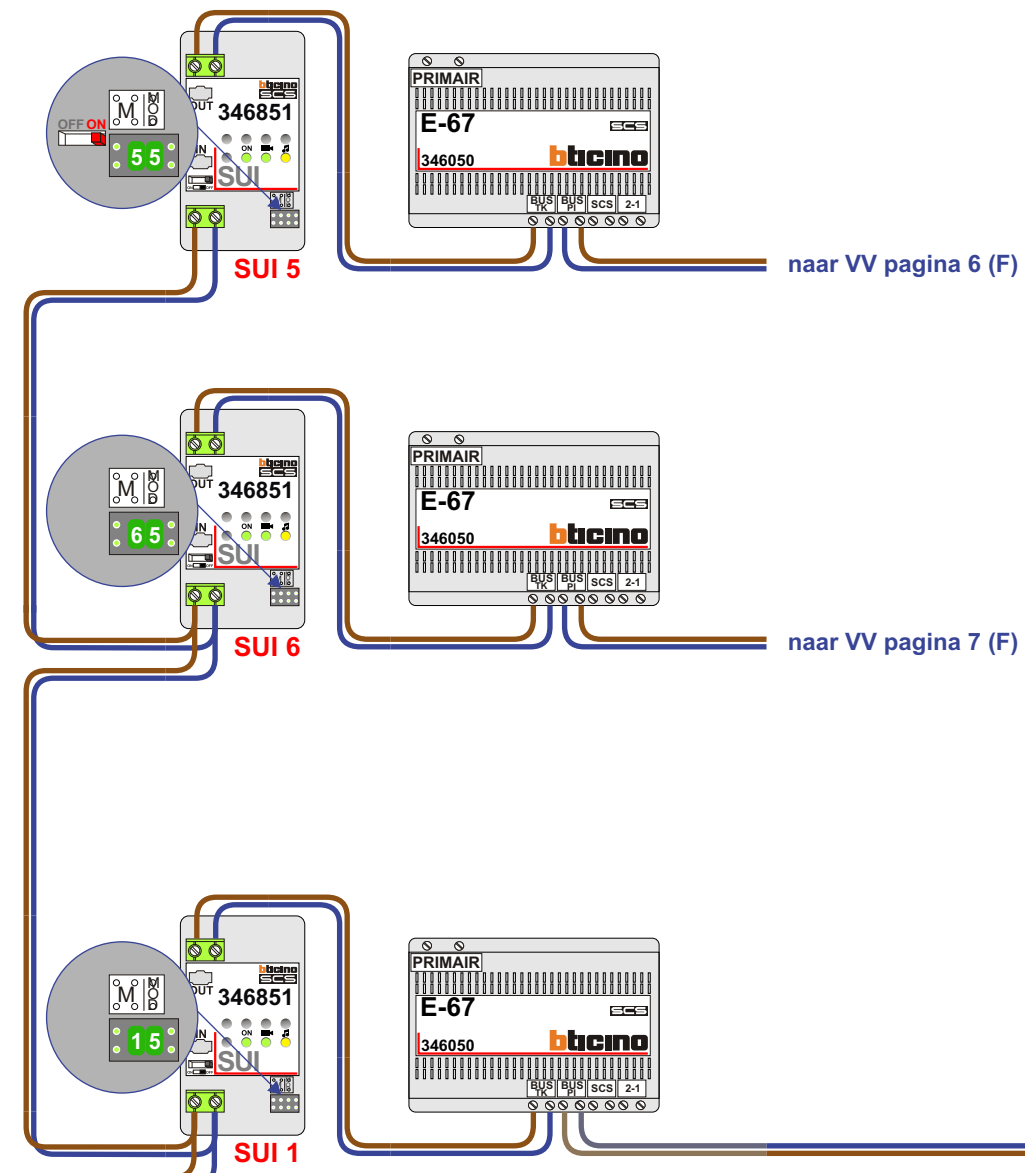

**BOUWDEEL H**

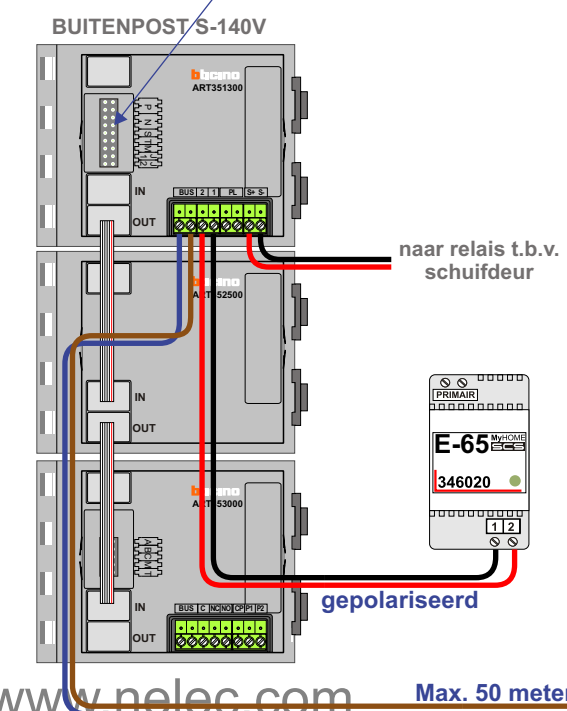
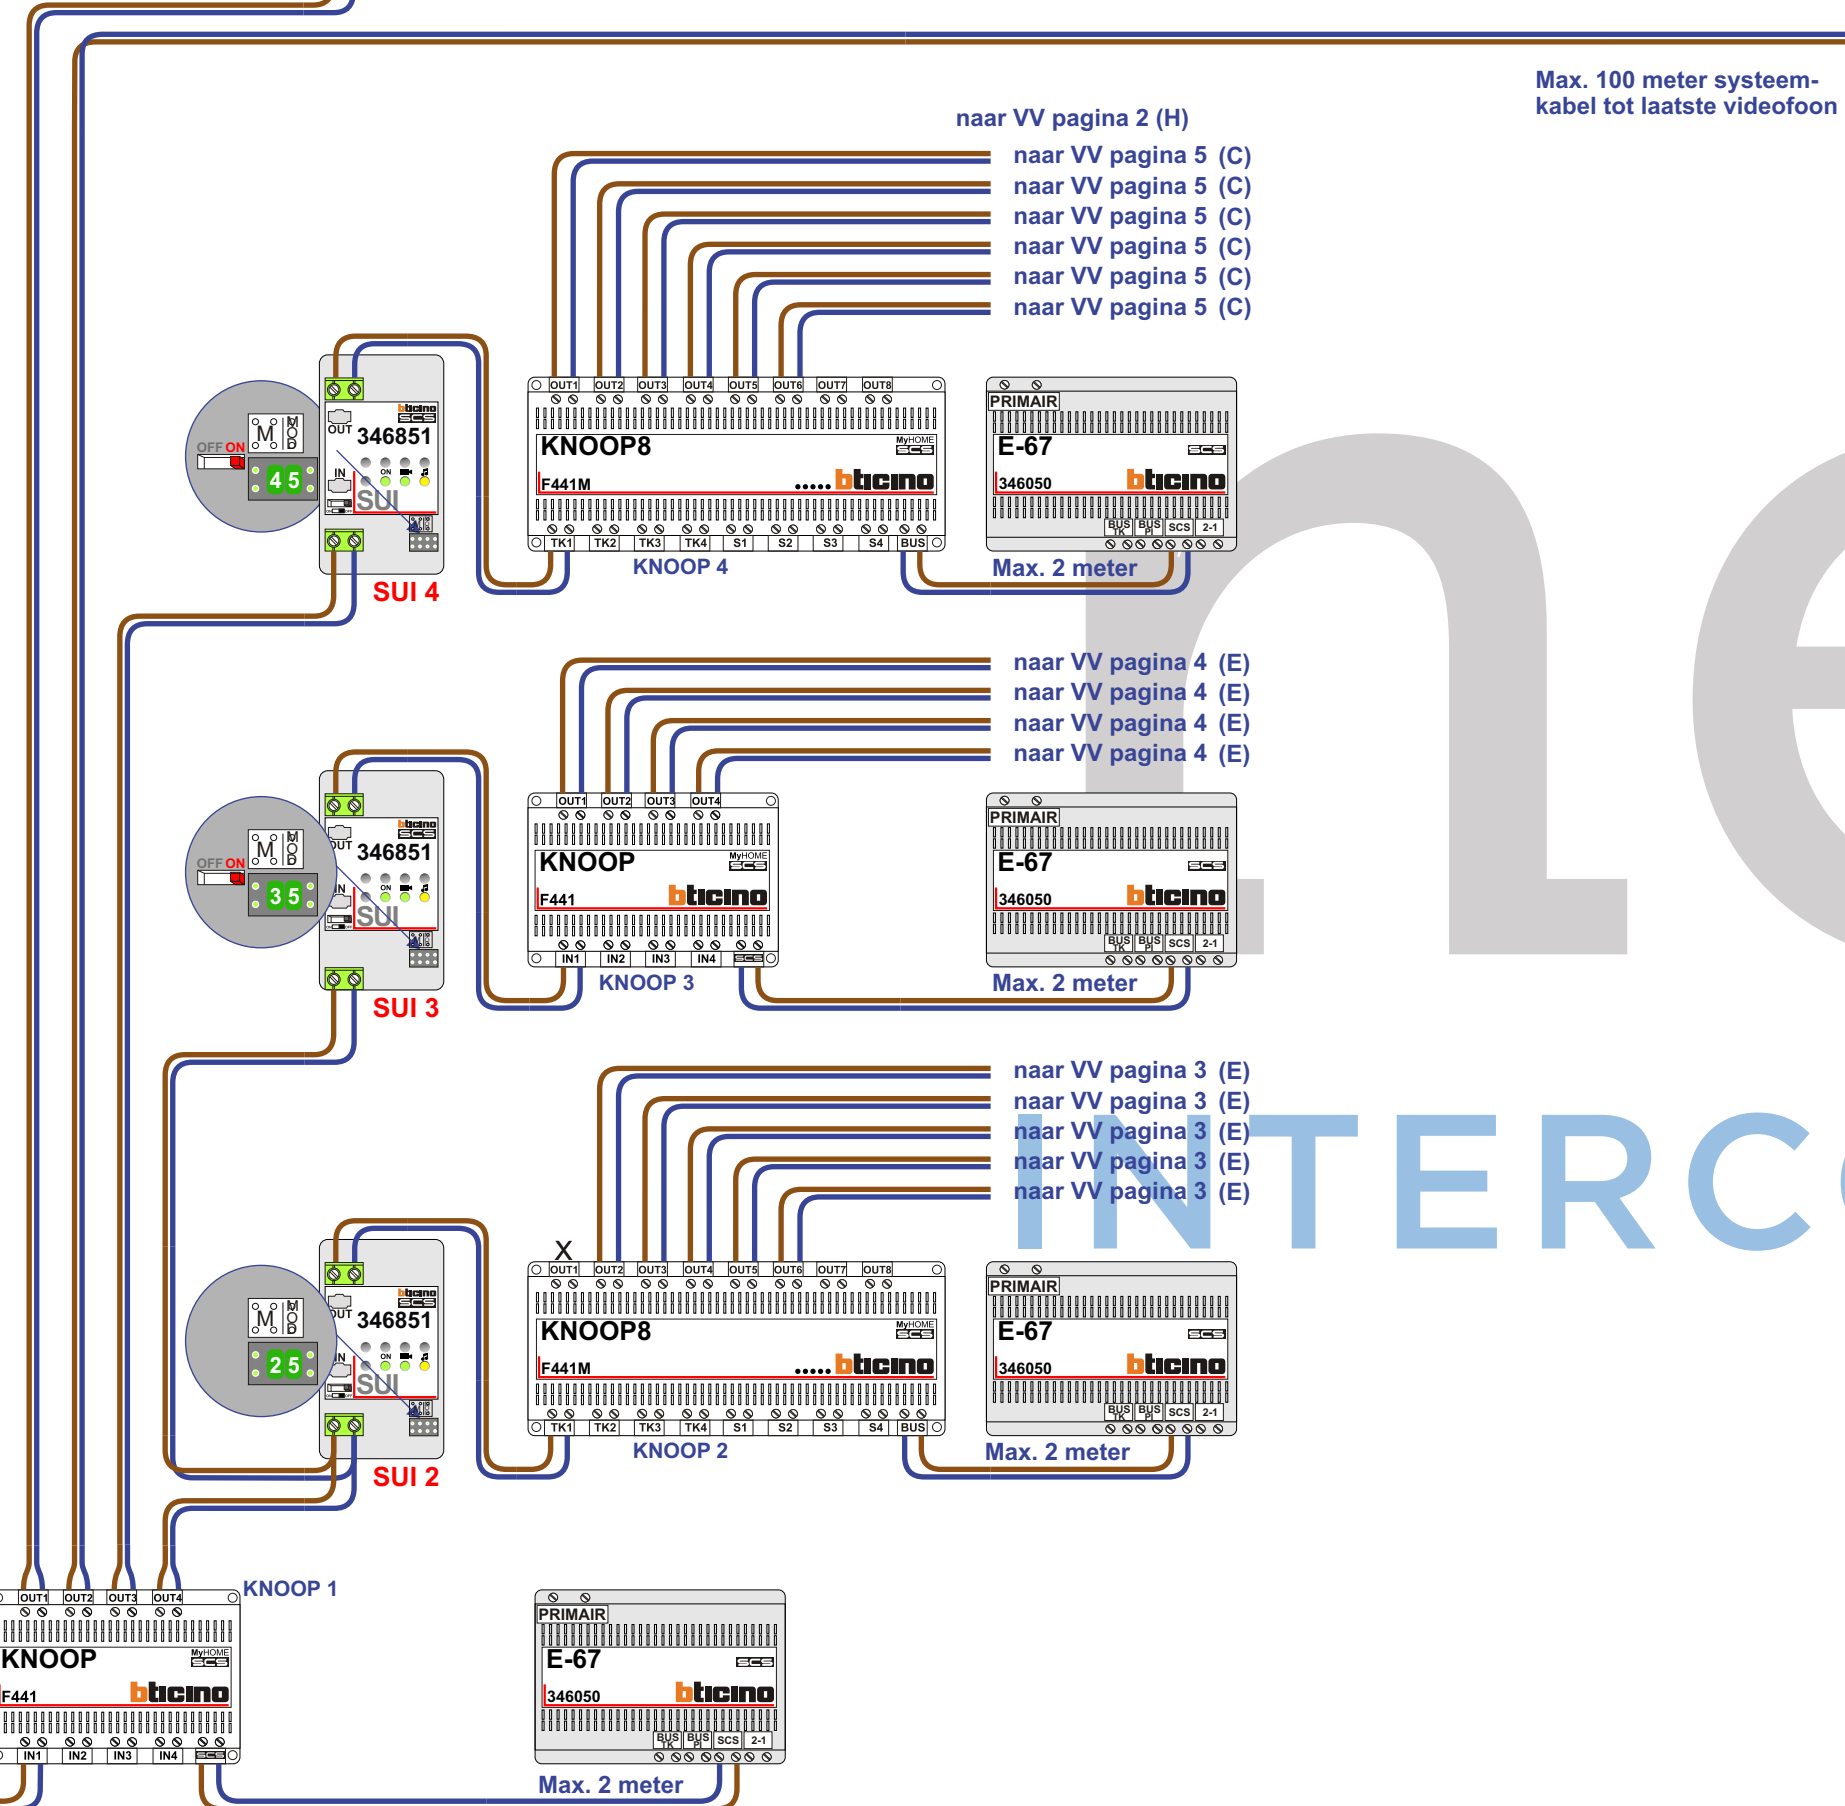


**nelec**  
INTERCOM MADE EASY

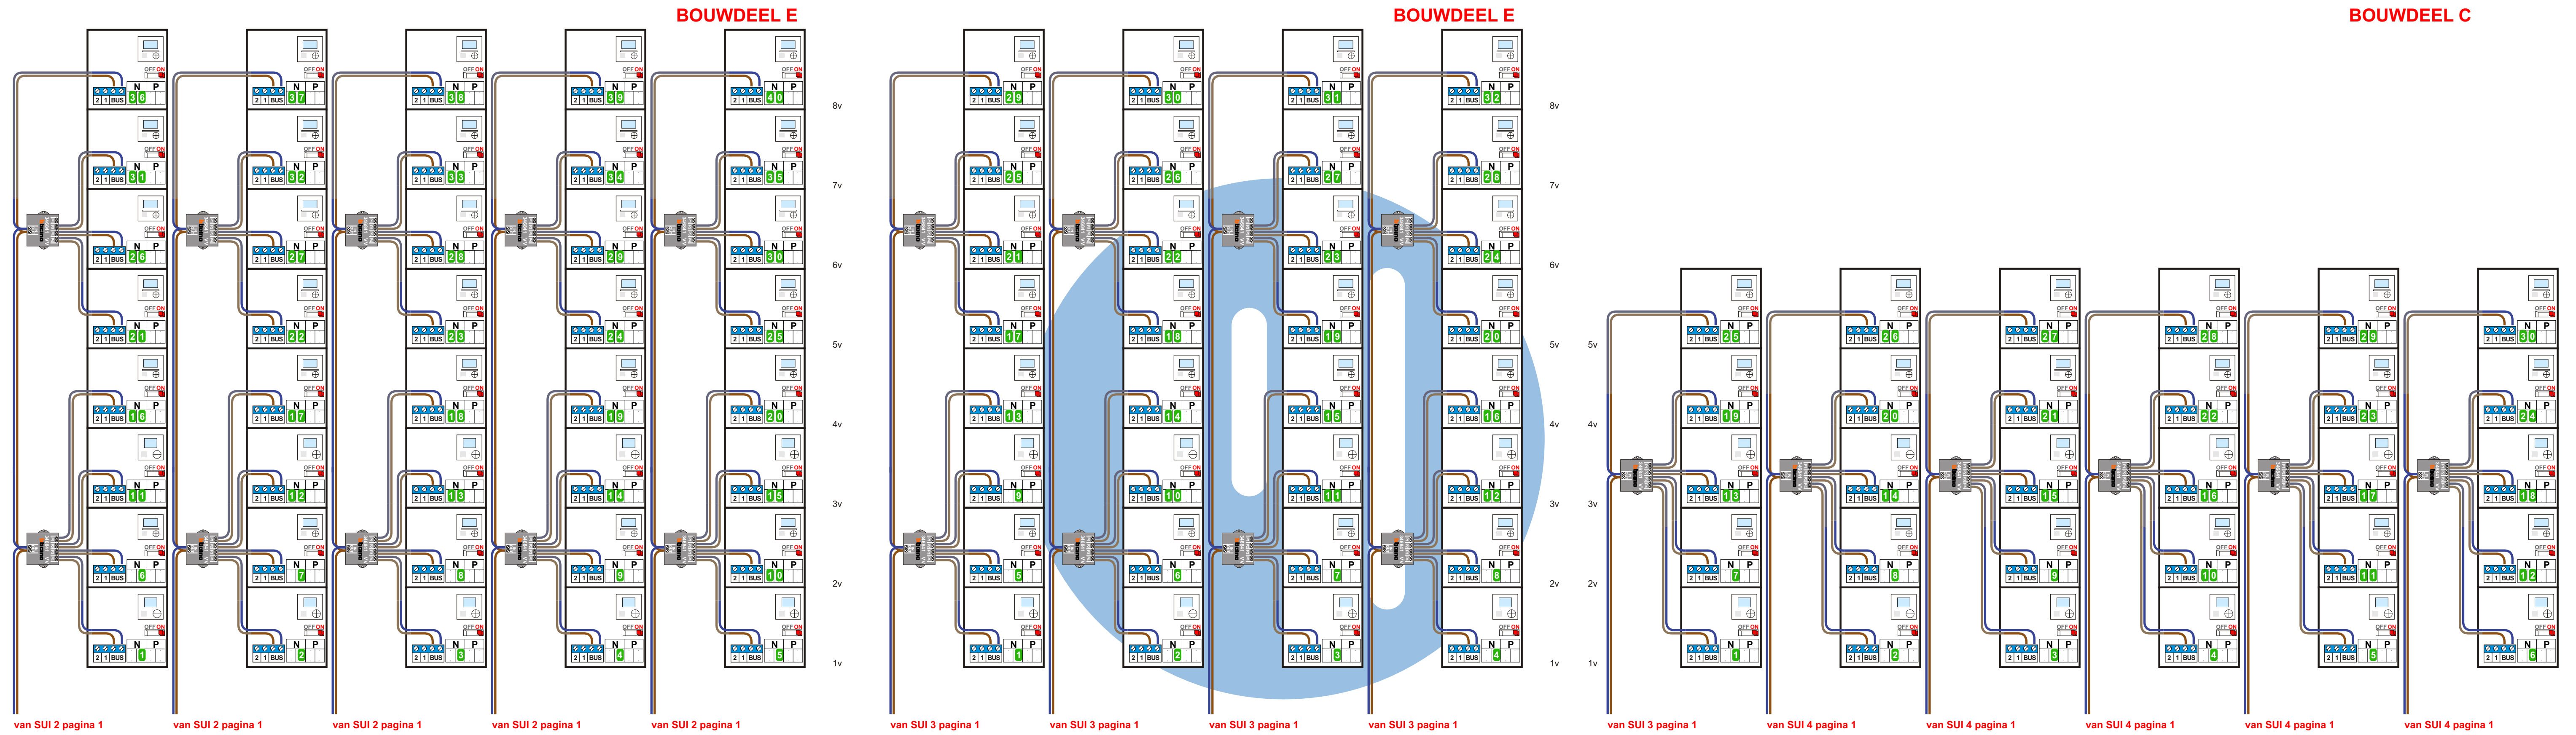

  
 INTERCOM MADE EASY



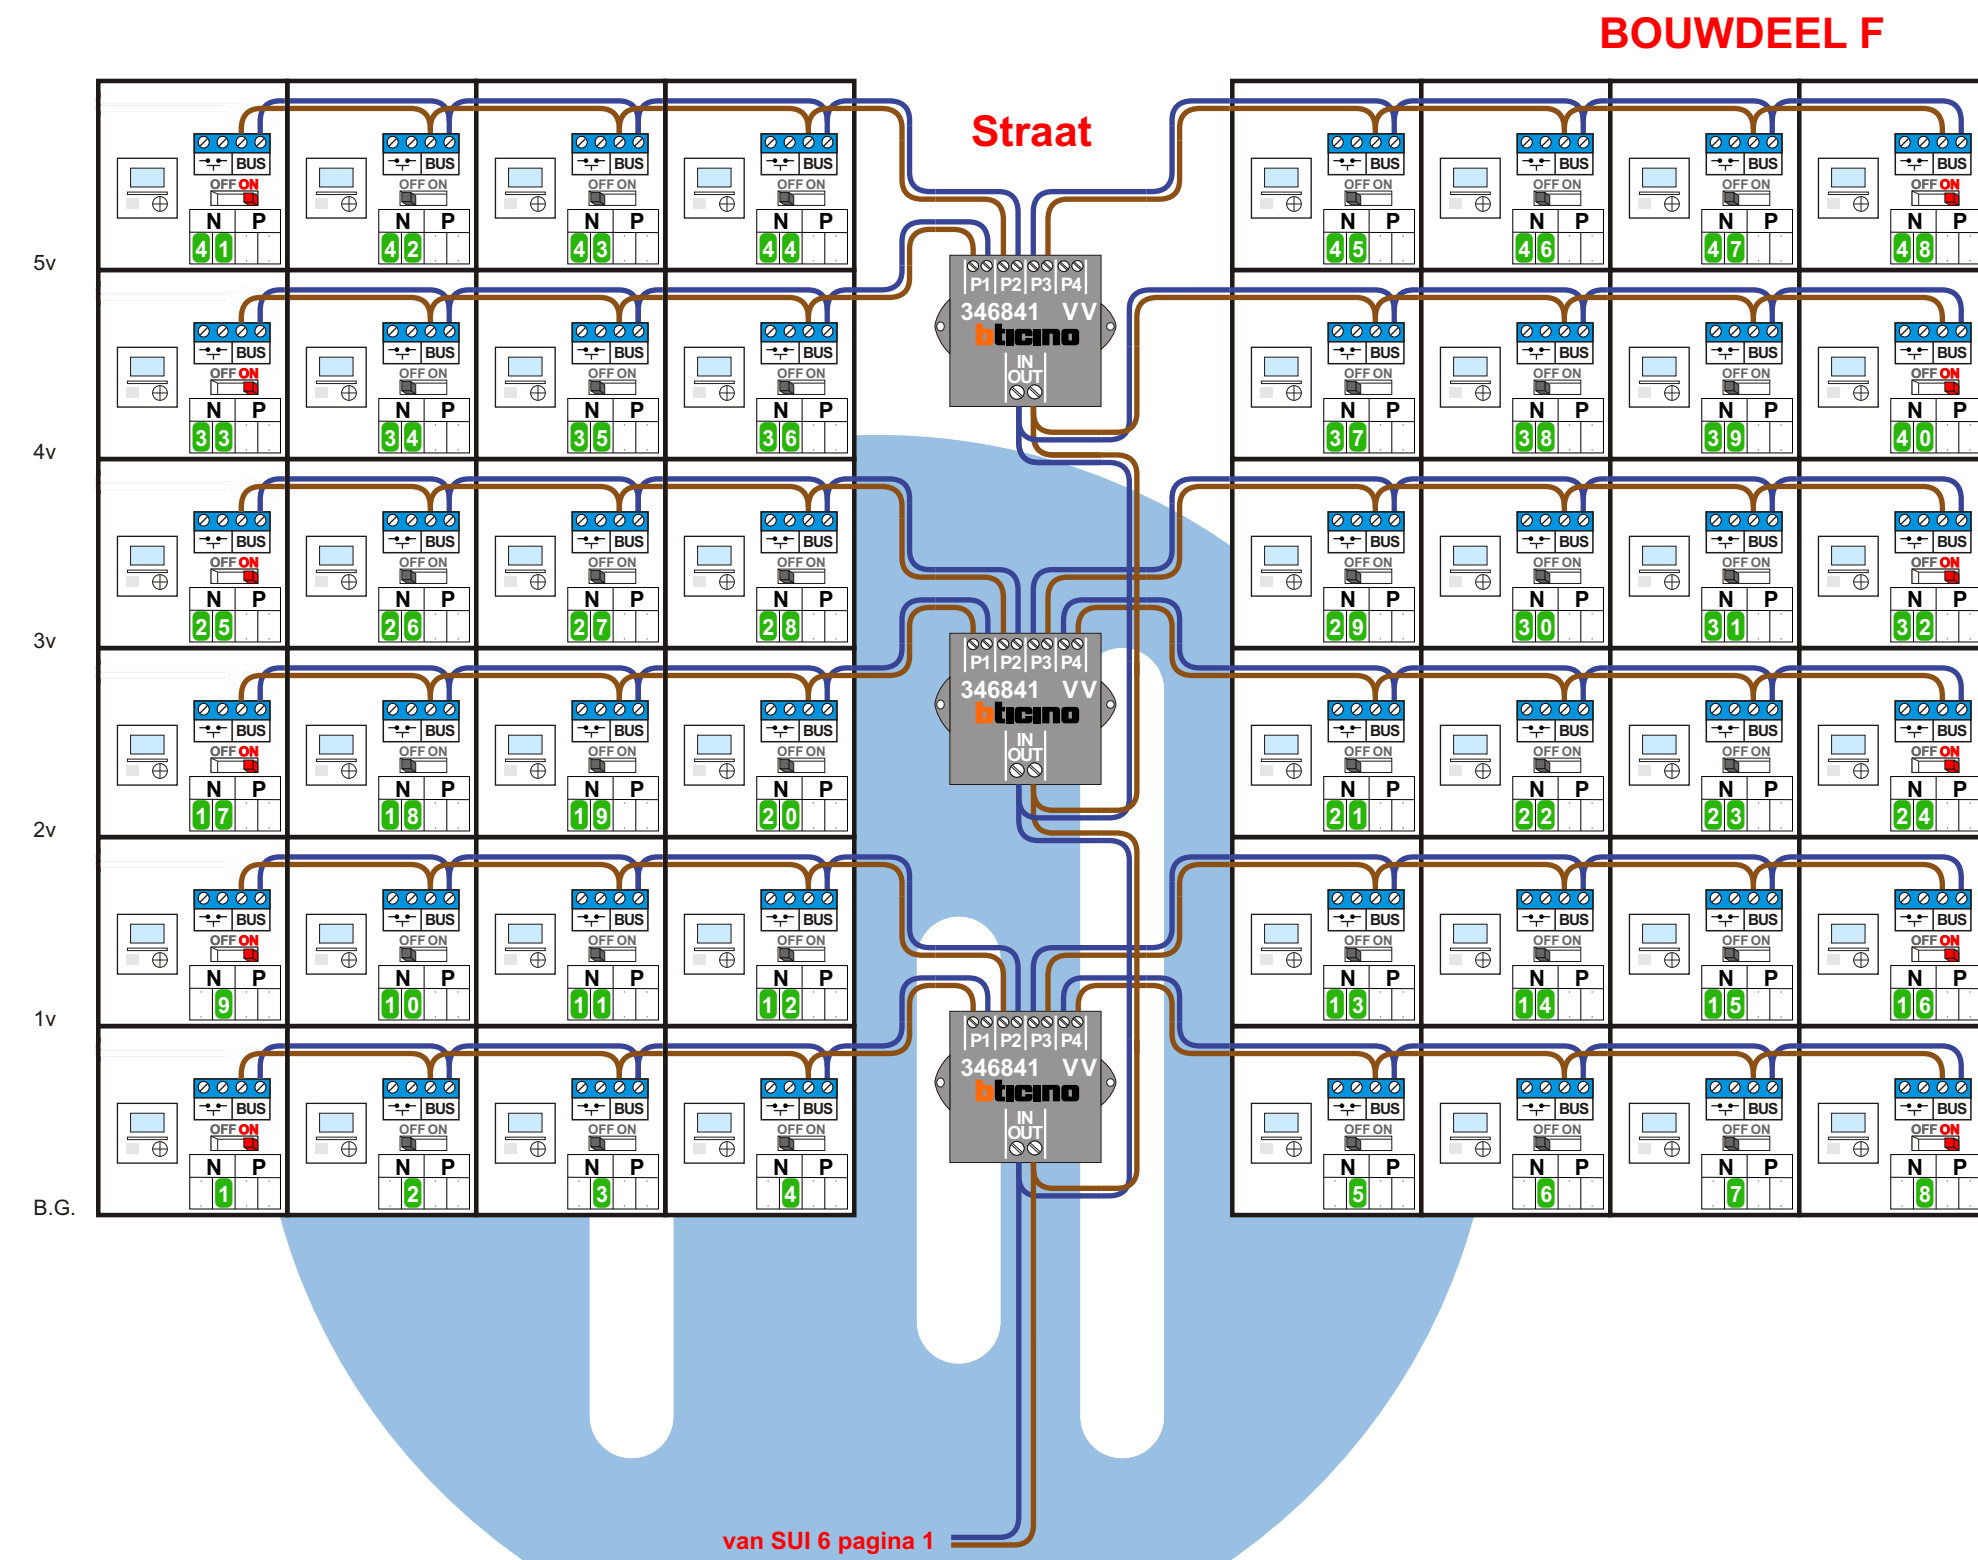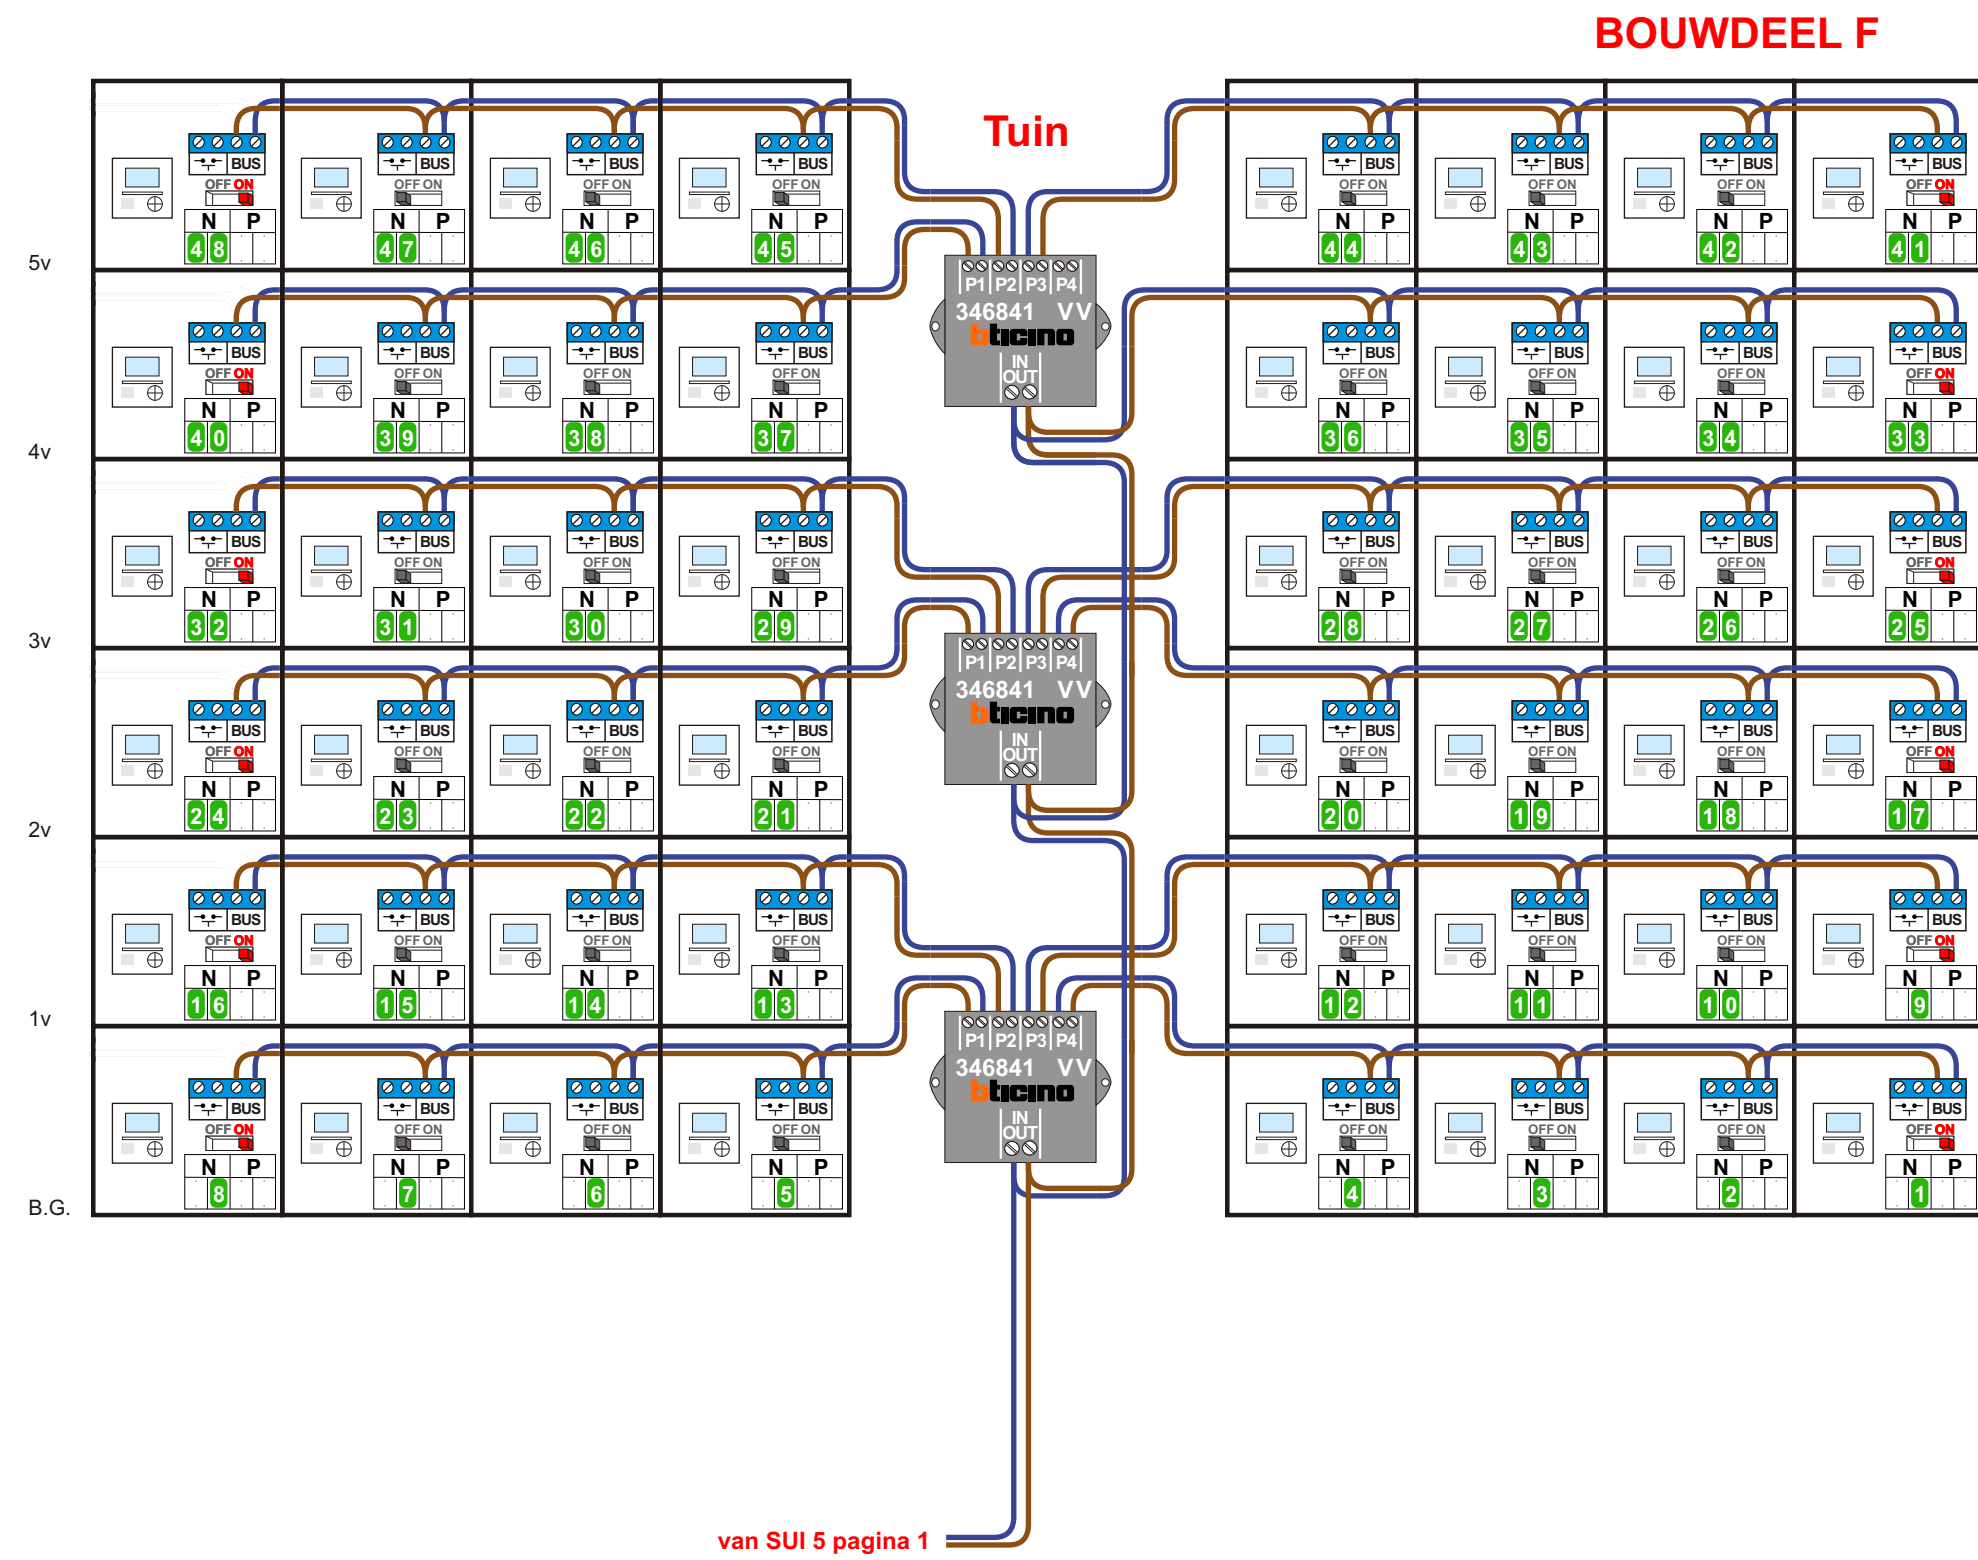

VAK 0	Bouwdeel H	Tuin
N-waarde	Huisnummer	Switch On
1	602	X
2	604	
3	606	
4	608	
5	610	X
6	626	X
7	628	
8	630	
9	632	
10	634	X
11	650	X
12	652	
13	654	
14	656	
15	658	X
16	674	X
17	676	
18	678	
19	680	
20	682	X
21	698	X
22	700	
23	702	
24	704	
25	706	X
26	722	X
27	724	
28	726	
29	728	
30	730	X
31	746	X
32	748	
33	750	
34	752	
35	754	X
36	770	X
37	772	
38	774	
39	776	
40	778	X
41	794	X
42	796	
43	798	
44	800	
45	802	X
46	818	X
47	820	
48	822	
49	824	
50	826	X

VAK 1 (N+100)	Bouwdeel H	Straat
N-waarde	Huisnummer	Switch On
101	588	X
102	590	
103	592	
104	594	
105	596	X
106	612	X
107	614	
108	616	
109	618	
110	620	X
111	636	X
112	638	
113	640	
114	642	
115	644	X
116	660	X
117	662	
118	664	
119	666	
120	668	X
121	684	X
122	686	
123	688	
124	690	
125	692	X
126	708	X
127	710	
128	712	
129	714	
130	716	X
131	732	X
132	734	
133	736	
134	738	
135	740	X
136	756	X
137	758	
138	760	
139	762	
140	764	X
141	780	X
142	782	
143	784	
144	786	
145	788	X
146	804	X
147	806	
148	808	
149	810	
150	812	X

VAK 2 (N+200)	Bouwdeel E	
N-waarde	Huisnummer	Switch On
201	380	X
202	382	
203	384	X
204	386	X
205	388	X
206	410	X
207	412	X
208	414	X
209	416	X
210	418	X
211	440	X
212	442	X
213	444	X
214	446	X
215	448	X
216	470	X
217	472	X
218	474	X
219	476	X
220	478	X
221	500	X
222	502	X
223	504	X
224	506	X
225	508	X
226	530	X
227	532	X
228	534	X
229	536	X
230	538	X
231	548	X
232	550	X
233	552	X
234	554	X
235	556	X
236	566	X
237	568	X
238	570	X
239	572	X
240	574	X

VAK 3 (N+300)	Bouwdeel E	
N-waarde	Huisnummer	Switch On
301	390	X
302	392	X
303	394	X
304	396	X
305	420	X
306	422	X
307	424	X
308	426	X
309	450	X
310	452	X
311	454	X
312	456	X
313	480	X
314	482	X
315	484	X
316	486	X
317	510	X
318	512	X
319	514	X
320	516	X
321	540	X
322	542	X
323	544	X
324	546	X
325	558	X
326	560	X
327	562	X
328	564	X
329	576	X
330	578	X
331	580	X
332	582	X

VAK 4 (N+400)	Bouwdeel C	
N-waarde	Huisnummer	Switch ON
401	398	X
402	400	X
403	402	X
404	404	X
405	406	X
406	408	X
407	428	X
408	430	X
409	432	X
410	434	X
411	436	X
412	438	X
413	458	X
414	460	X
415	462	X
416	464	X
417	466	X
418	468	X
419	488	X
420	490	X
421	492	X
422	494	X
423	496	X
424	498	X
425	518	X
426	520	X
427	522	X
428	524	X
429	526	X
430	528	X

VAK 5 (N+500)	Bouwdeel F	Tuin
N-waarde	Huisnummer	Switch ON
501	56	X
502	58	
503	60	
504	62	
505	64	
506	66	
507	68	
508	70	X
509	88	X
510	90	
511	92	
512	94	
513	96	
514	98	
515	100	
516	102	X
517	120	X
518	122	
519	124	
520	126	
521	128	
522	130	
523	132	
524	134	X
525	152	X
526	154	
527	156	
528	158	
529	160	
530	162	
531	164	
532	166	X
533	184	X
534	186	
535	188	
536	190	
537	192	
538	194	
539	196	
540	198	X
541	216	X
542	218	
543	220	
544	222	
545	224	
546	226	
547	228	
548	230	X

VAK 6 (N+600)	Bouwdeel F	Straat
N-waarde	Huisnummer	Switch ON
601	40	X
602	42	
603	44	
604	46	
605	48	
606	50	
607	52	
608	54	X
609	72	X
610	74	
611	76	
612	78	
613	80	
614	82	
615	84	
616	86	X
617	104	X
618	106	
619	108	
620	110	
621	112	
622	114	
623	116	
624	118	X
625	136	X
626	138	
627	140	
628	142	
629	144	
630	146	
631	148	
632	150	X
633	168	X
634	170	
635	172	
636	174	
637	176	
638	178	
639	180	
640	182	X
641	200	X
642	202	
643	204	
644	206	
645	208	
646	210	
647	212	
648	214	X