


**Buitenposten worden door Nelec softwarematig geprogrammeerd.
 Let op: als je er een nummerator indooft, gaat de programmering verloren!**


Systeemvak 1 N=X+00

Systeemvak 2 N=X+100

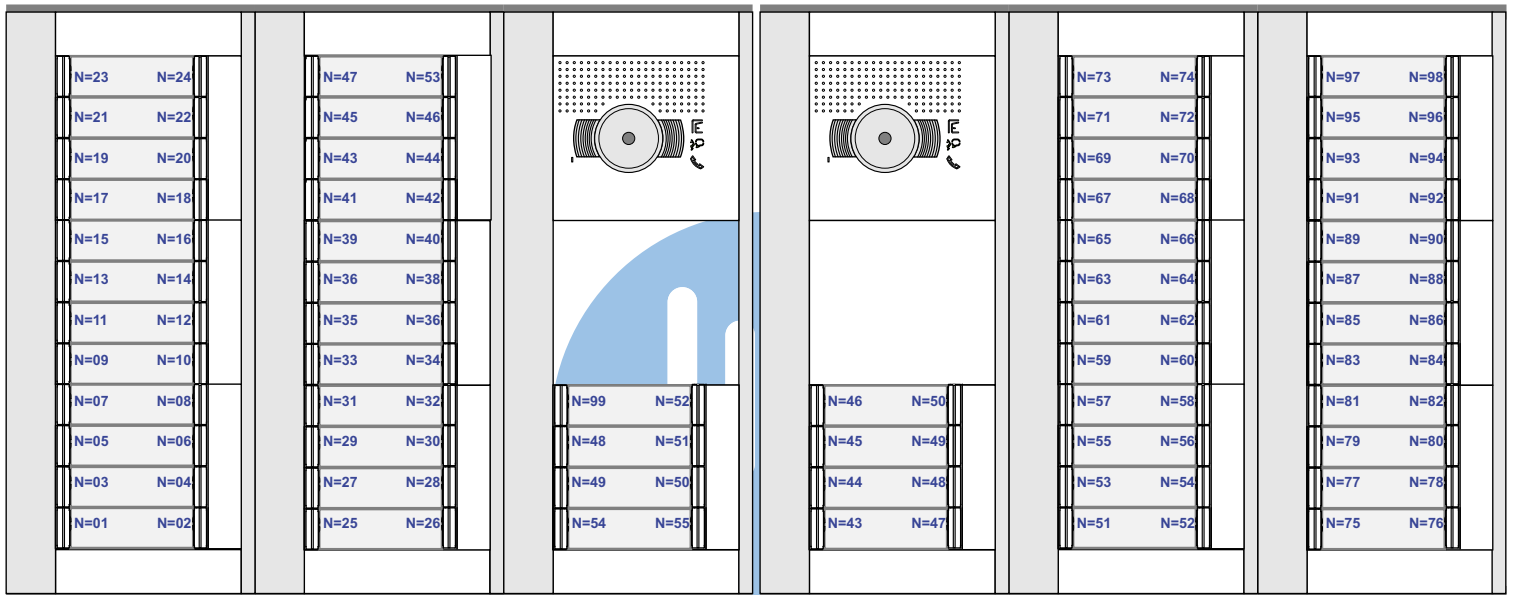



nelec
 INTERCOM MADE EASY

Buitenposten worden door Nelec softwarematig geprogrammeerd.
Let op: als je er een nummerator indoet, gaat de programmering verloren!

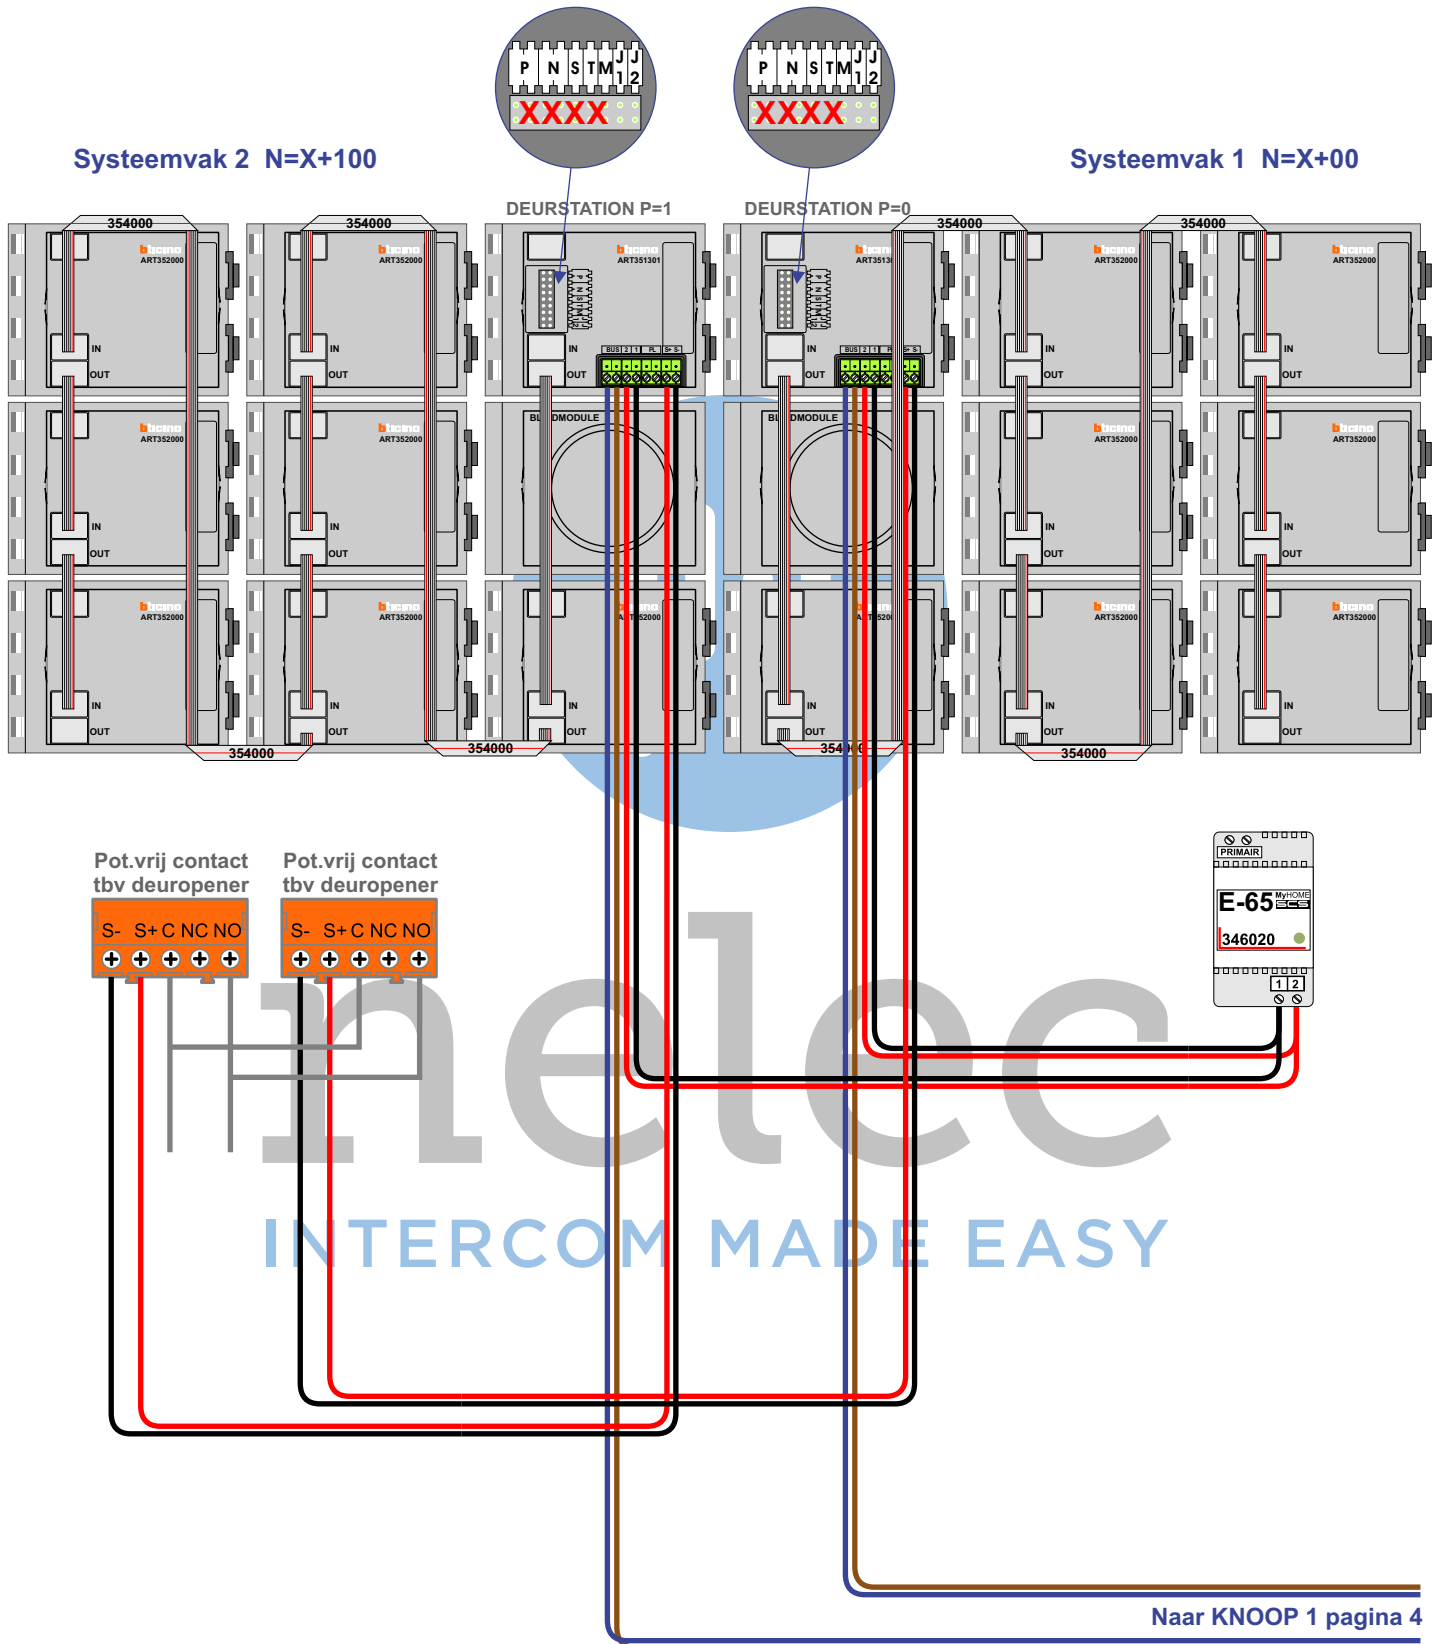


Buitenposten worden door Nelec softwarematig geprogrammeerd.
Let op: als je er een nummerator indoet, gaat de programmering verloren!

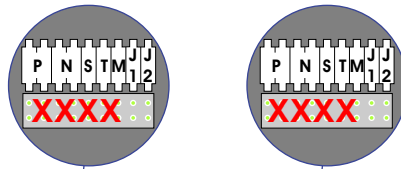


Systemvak 2 N=X+100

Systemvak 1 N=X+00

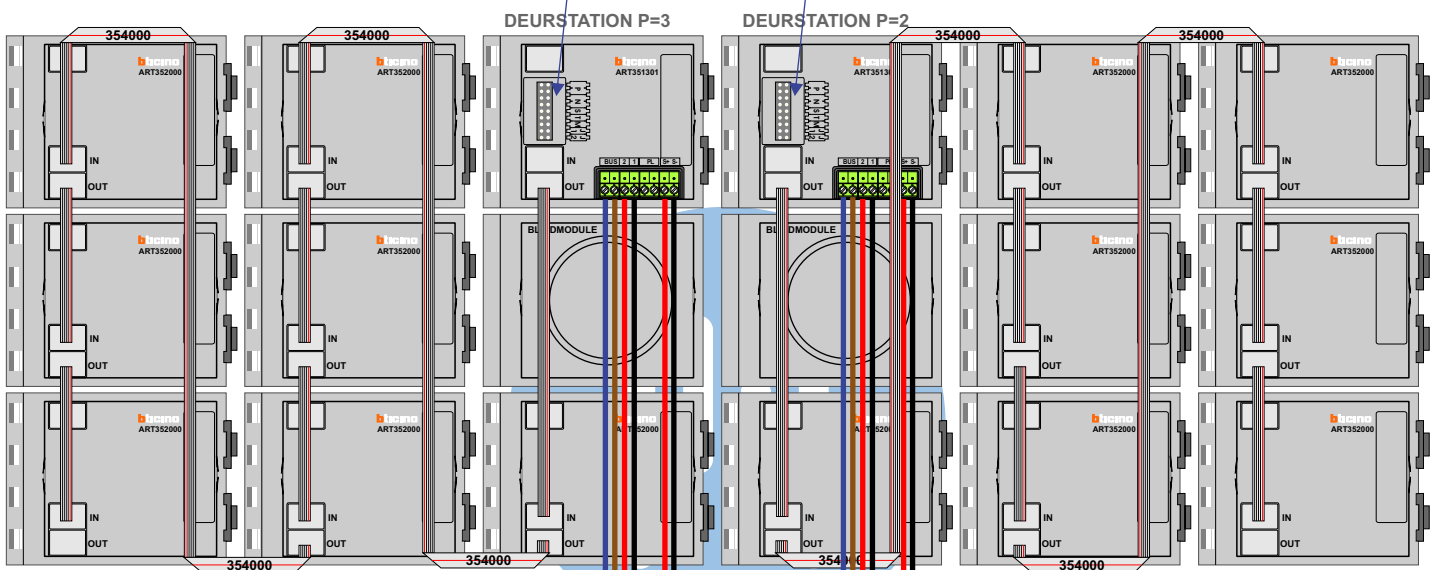

Pot.vrij contact
tbv deuropener


Pot.vrij contact
tbv deuropener

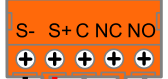


INTERCOM MADE EASY

Naar KNOOP 1 pagina 4


— = systeemkabel
 Bij andere getwiste kabel 66% afstand!
 Bij ongetwiste kabel max. 50 meter buitenpost naar videofoon.
 UTP op aanvraag.

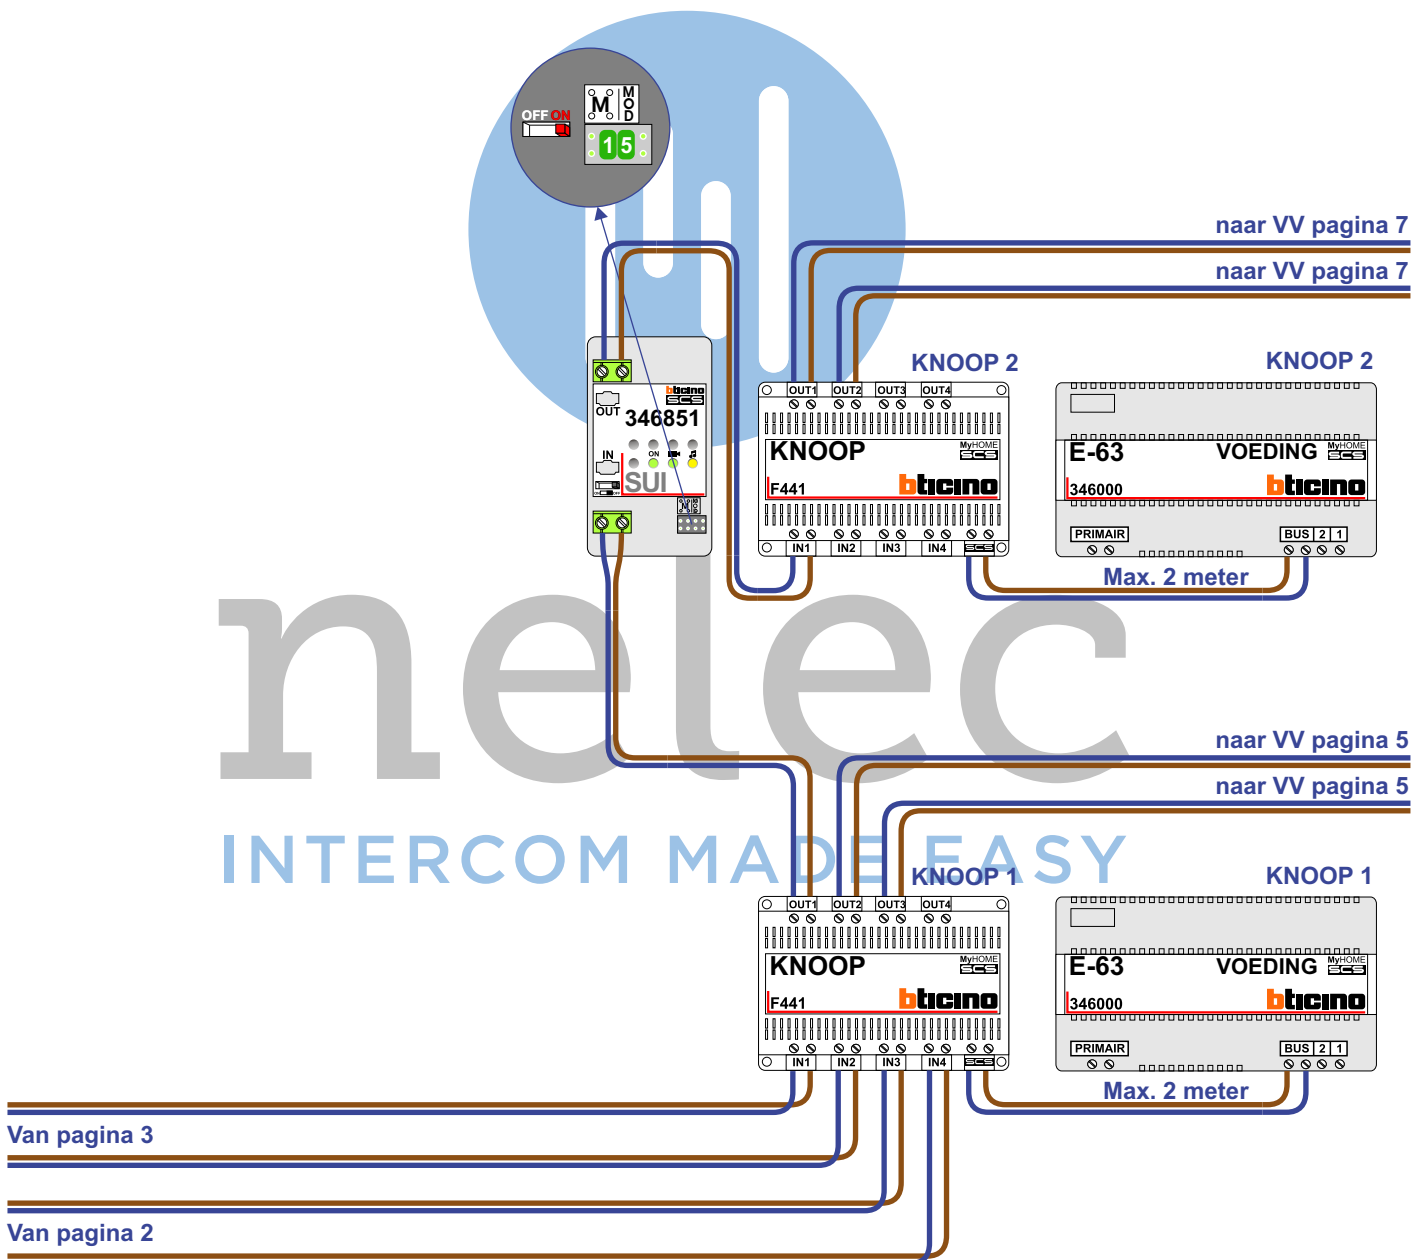

naar pagina 6


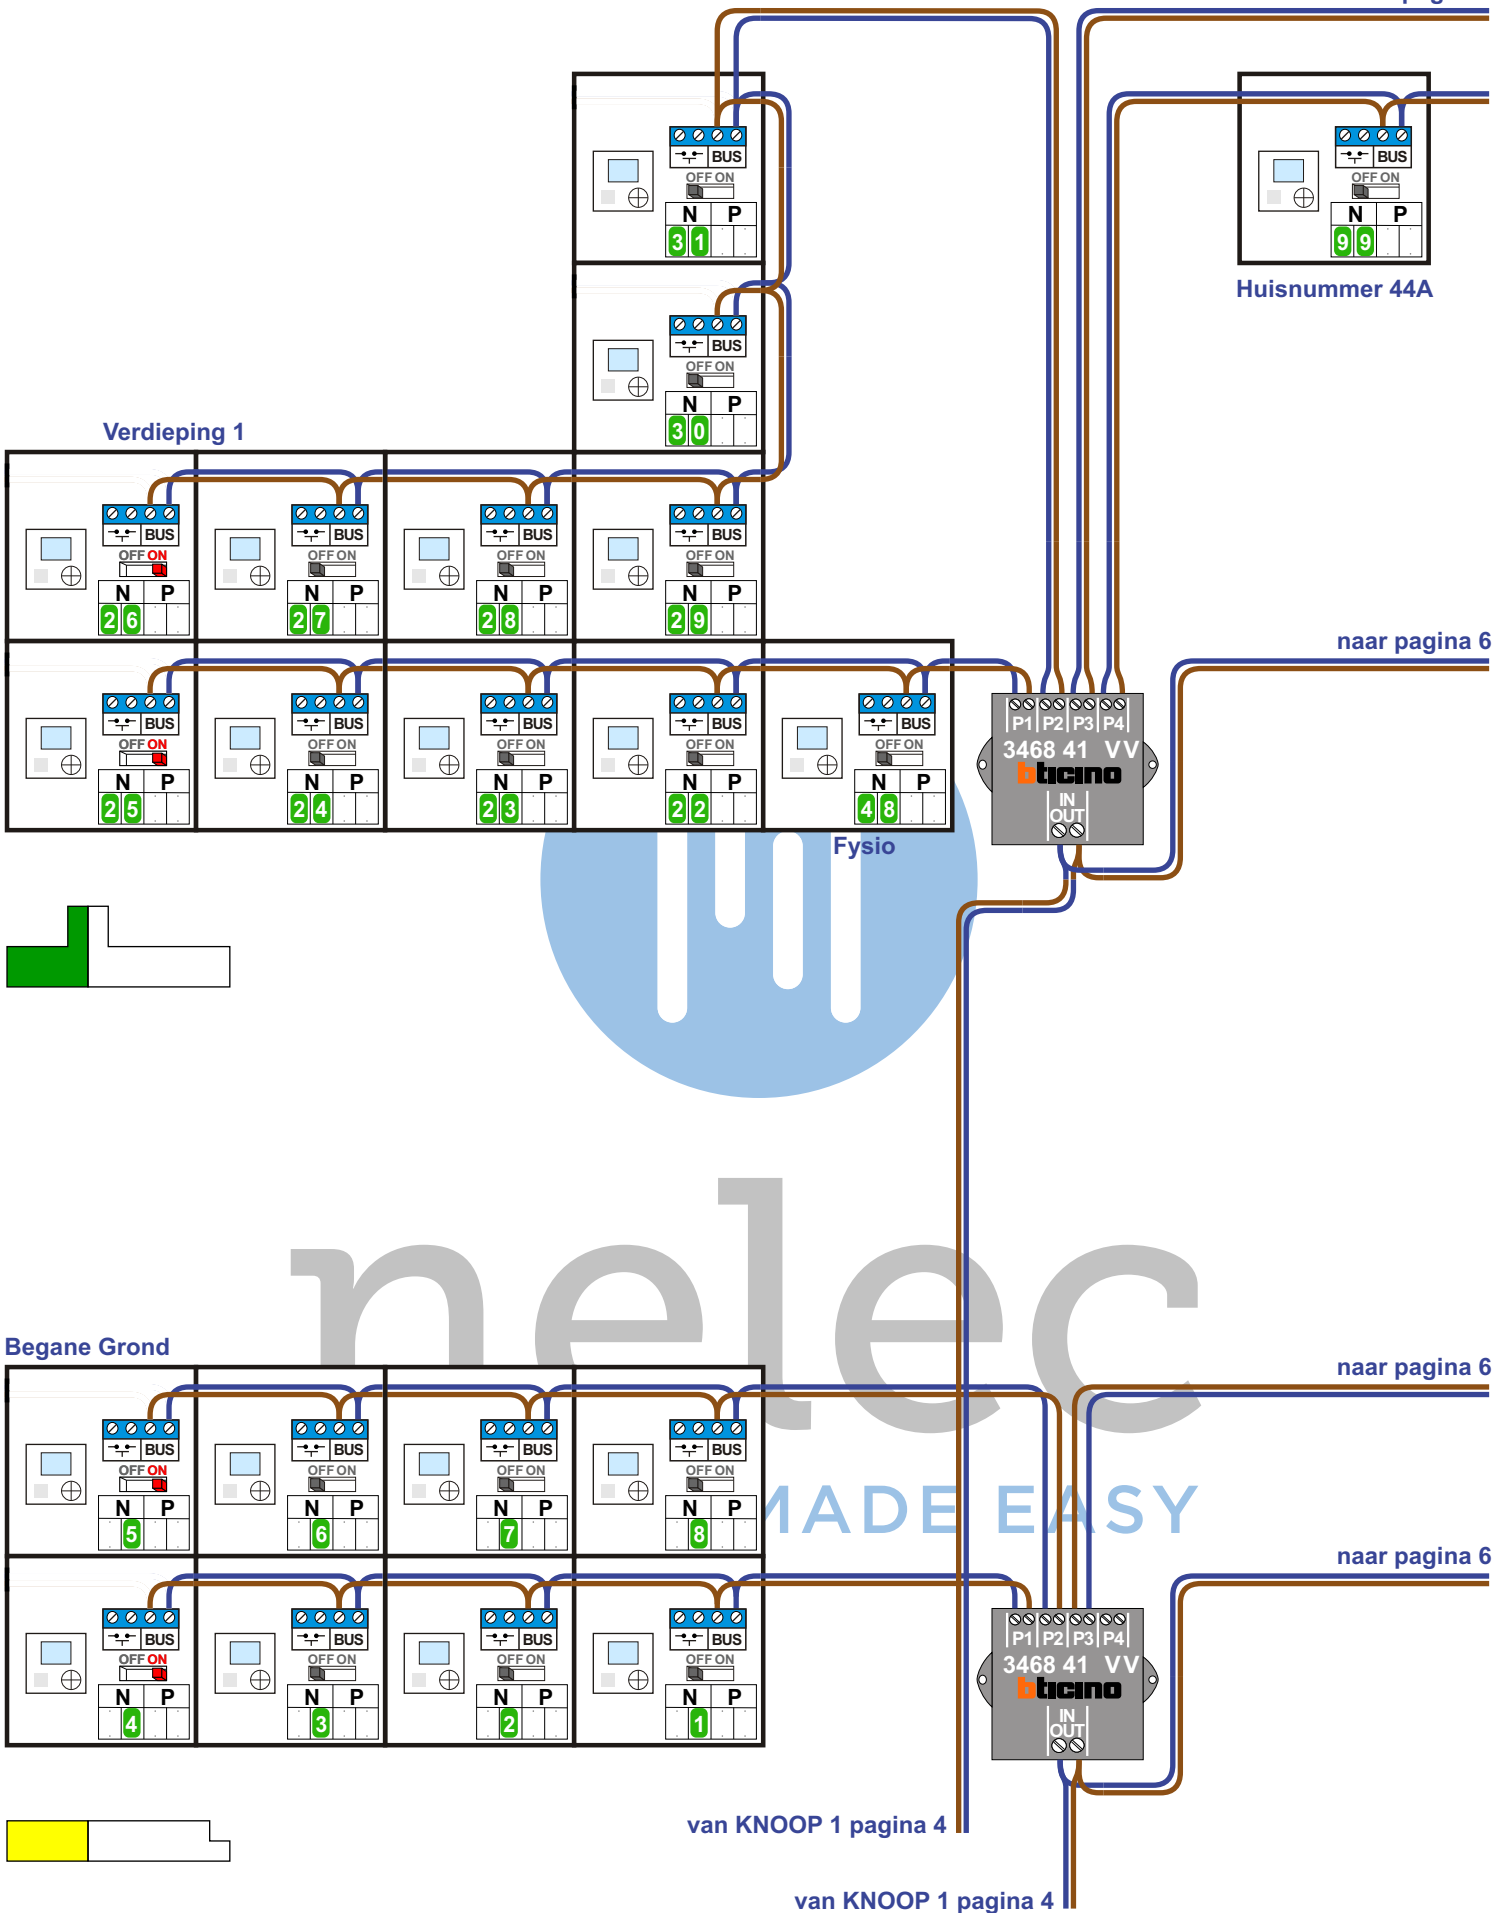


van VV pag. 5

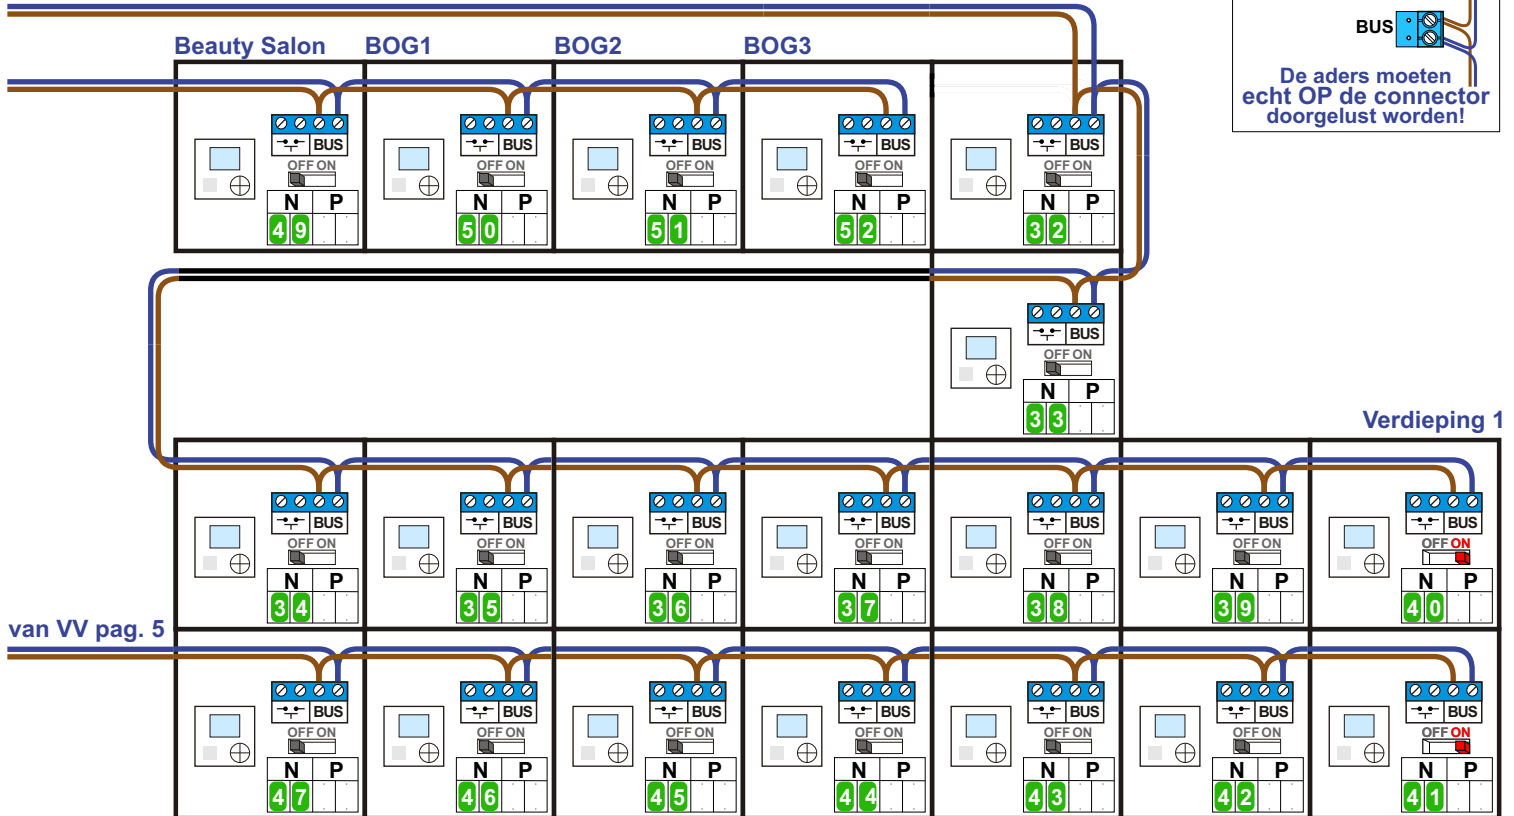

van VV pag. 5


van VV pag. 5

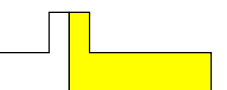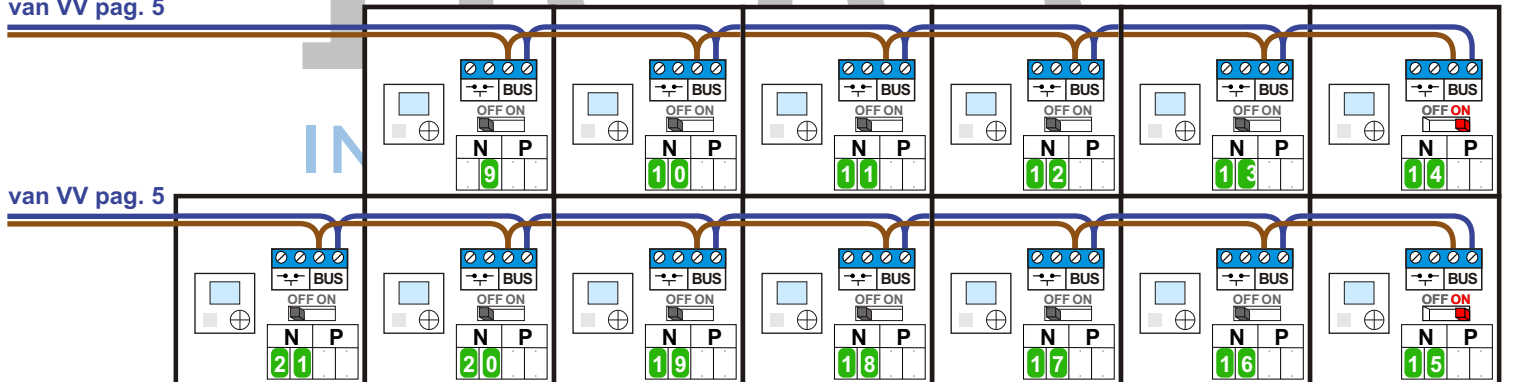




naar pagina 8

Verdieping 3

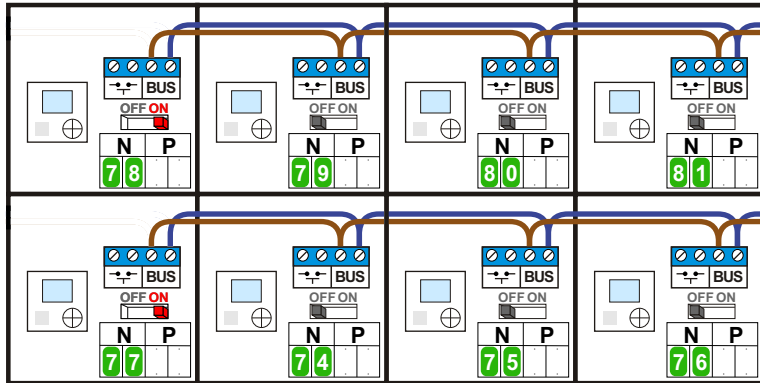


naar pagina 8

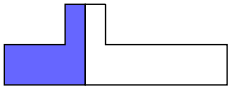


naar pagina 8

Verdieping 2

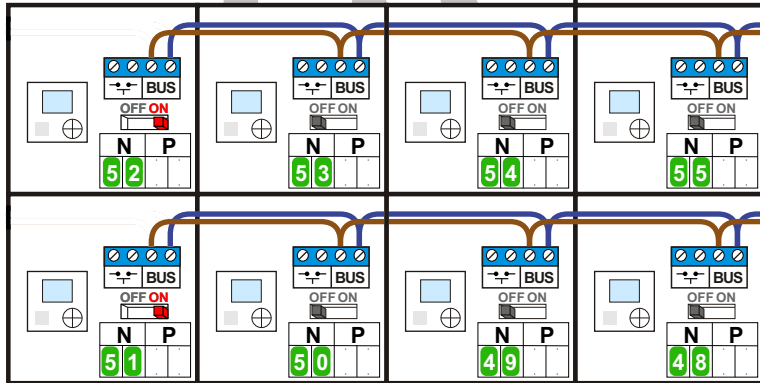

naar pagina 8

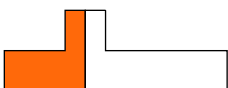


van VV pag. 7

M-40




De aders moeten echt OP de connector doorgelust worden!

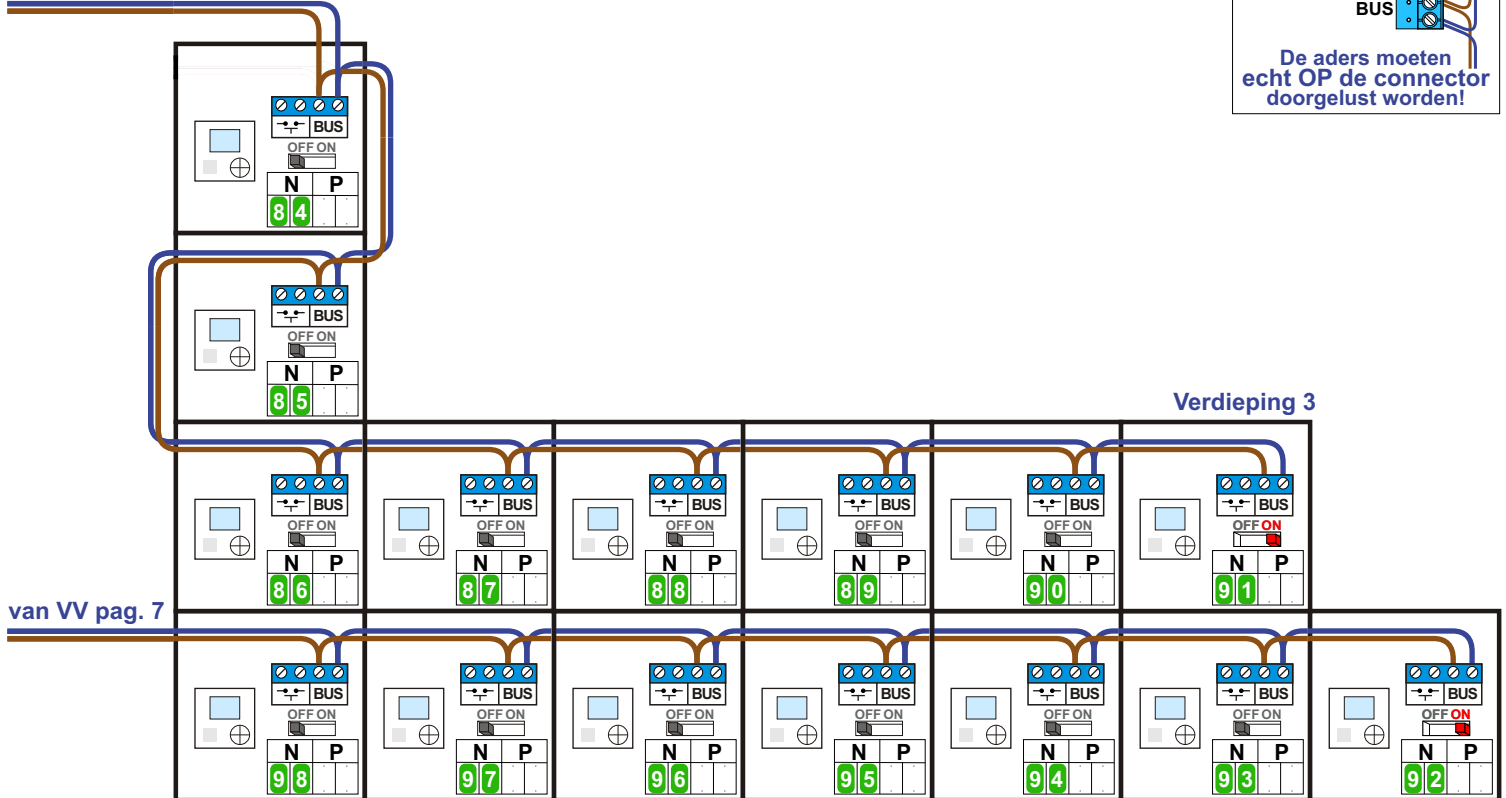

van VV pag. 7

van VV pag. 7

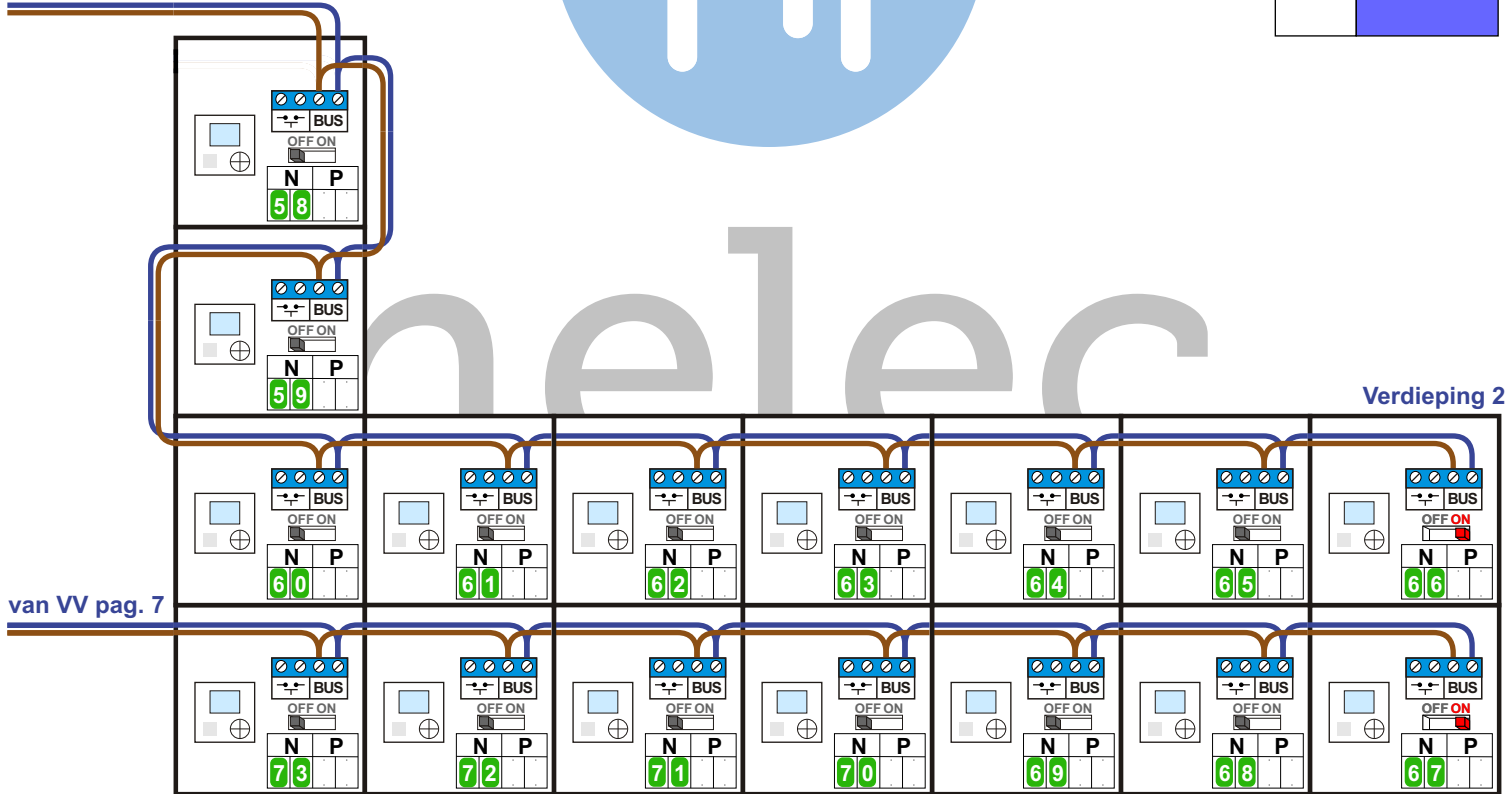

van VV pag. 7

Systeemvak 1 N=X+00
Systeemvak 2 N=X+100

N-waarde	Huisnummer	Verdieping	N-waarde	Huisnummer	Verdieping
1	136	Begane Grond	48	142	2e verdieping
2	136 A	Begane Grond	49	142 A	2e verdieping
3	136 B	Begane Grond	50	142 B	2e verdieping
4	136 C	Begane Grond	51	142 C	2e verdieping
5	136 D	Begane Grond	52	142 D	2e verdieping
6	136 E	Begane Grond	53	142 E	2e verdieping
7	136 F	Begane Grond	54	142 F	2e verdieping
8	136 G	Begane Grond	55	142 G	2e verdieping
9	136 H	Begane Grond	56	142 H	2e verdieping
10	136 K	Begane Grond	57	142 K	2e verdieping
11	136 L	Begane Grond	58	144	2e verdieping
12	136 M	Begane Grond	59	144 A	2e verdieping
13	136 N	Begane Grond	60	144 B	2e verdieping
14	136 P	Begane Grond	61	144 C	2e verdieping
15	136 R	Begane Grond	62	144 D	2e verdieping
16	136 S	Begane Grond	63	144 E	2e verdieping
17	136 T	Begane Grond	64	144 F	2e verdieping
18	136 U	Begane Grond	65	144 G	2e verdieping
19	136 V	Begane Grond	66	144 H	2e verdieping
20	136 W	Begane Grond	67	144 K	2e verdieping
21	136 Y	Begane Grond	68	144 L	2e verdieping
22	138	1e verdieping	69	144 M	2e verdieping
23	138 A	1e verdieping	70	144 N	2e verdieping
24	138 B	1e verdieping	71	144 P	2e verdieping
25	138 C	1e verdieping	72	144 R	2e verdieping
26	138 D	1e verdieping	73	144 S	2e verdieping
27	138 E	1e verdieping	74	146	3e verdieping
28	138 F	1e verdieping	75	146 A	3e verdieping
29	138 G	1e verdieping	76	146 B	3e verdieping
30	138 H	1e verdieping	77	146 C	3e verdieping
31	138 K	1e verdieping	78	146 D	3e verdieping
32	140	1e verdieping	79	146 E	3e verdieping
33	140 A	1e verdieping	80	146 F	3e verdieping
34	140 B	1e verdieping	81	146 G	3e verdieping
35	140 C	1e verdieping	82	146 H	3e verdieping
36	140 D	1e verdieping	83	146 K	3e verdieping
37	140 E	1e verdieping	84	148	3e verdieping
38	140 F	1e verdieping	85	148 A	3e verdieping
39	140 G	1e verdieping	86	148 B	3e verdieping
40	140 H	1e verdieping	87	148 C	3e verdieping
41	140 K	1e verdieping	88	148 D	3e verdieping
42	140 L	1e verdieping	89	148 E	3e verdieping
43	140 M	1e verdieping	90	148 F	3e verdieping
44	140 N	1e verdieping	91	148 G	3e verdieping
45	140 P	1e verdieping	92	148 H	3e verdieping
46	140 R	1e verdieping	93	148 K	3e verdieping
47	140 S	1e verdieping	94	148 L	3e verdieping
48	FYSIO	Begane Grond	95	148 M	3e verdieping
49	BEAUTY SALON	Begane Grond	96	148 N	3e verdieping
50	BOG 1	Begane Grond	97	148 P	3e verdieping
51	BOG 2	Begane Grond	98	148 R	3e verdieping
52	BOG 3	Begane Grond			
99	44 A	Begane Grond			