

— = systeemkabel
Bij andere getwiste kabel 66% afstand!
Bij ongetwiste kabel max. 50 meter buitenpost naar videofoon.
UTP op aanvraag.

Verwijder bij deze jumper 1

gepolariseerd

Max. 2 meter

Max. 100 meter systeemkabel tot laatste videofoon

Max. 50 meter


Max. 50 meter


Max. 50 meter

Max. 50 meter

Max. 50 meter

Max. 50 meter

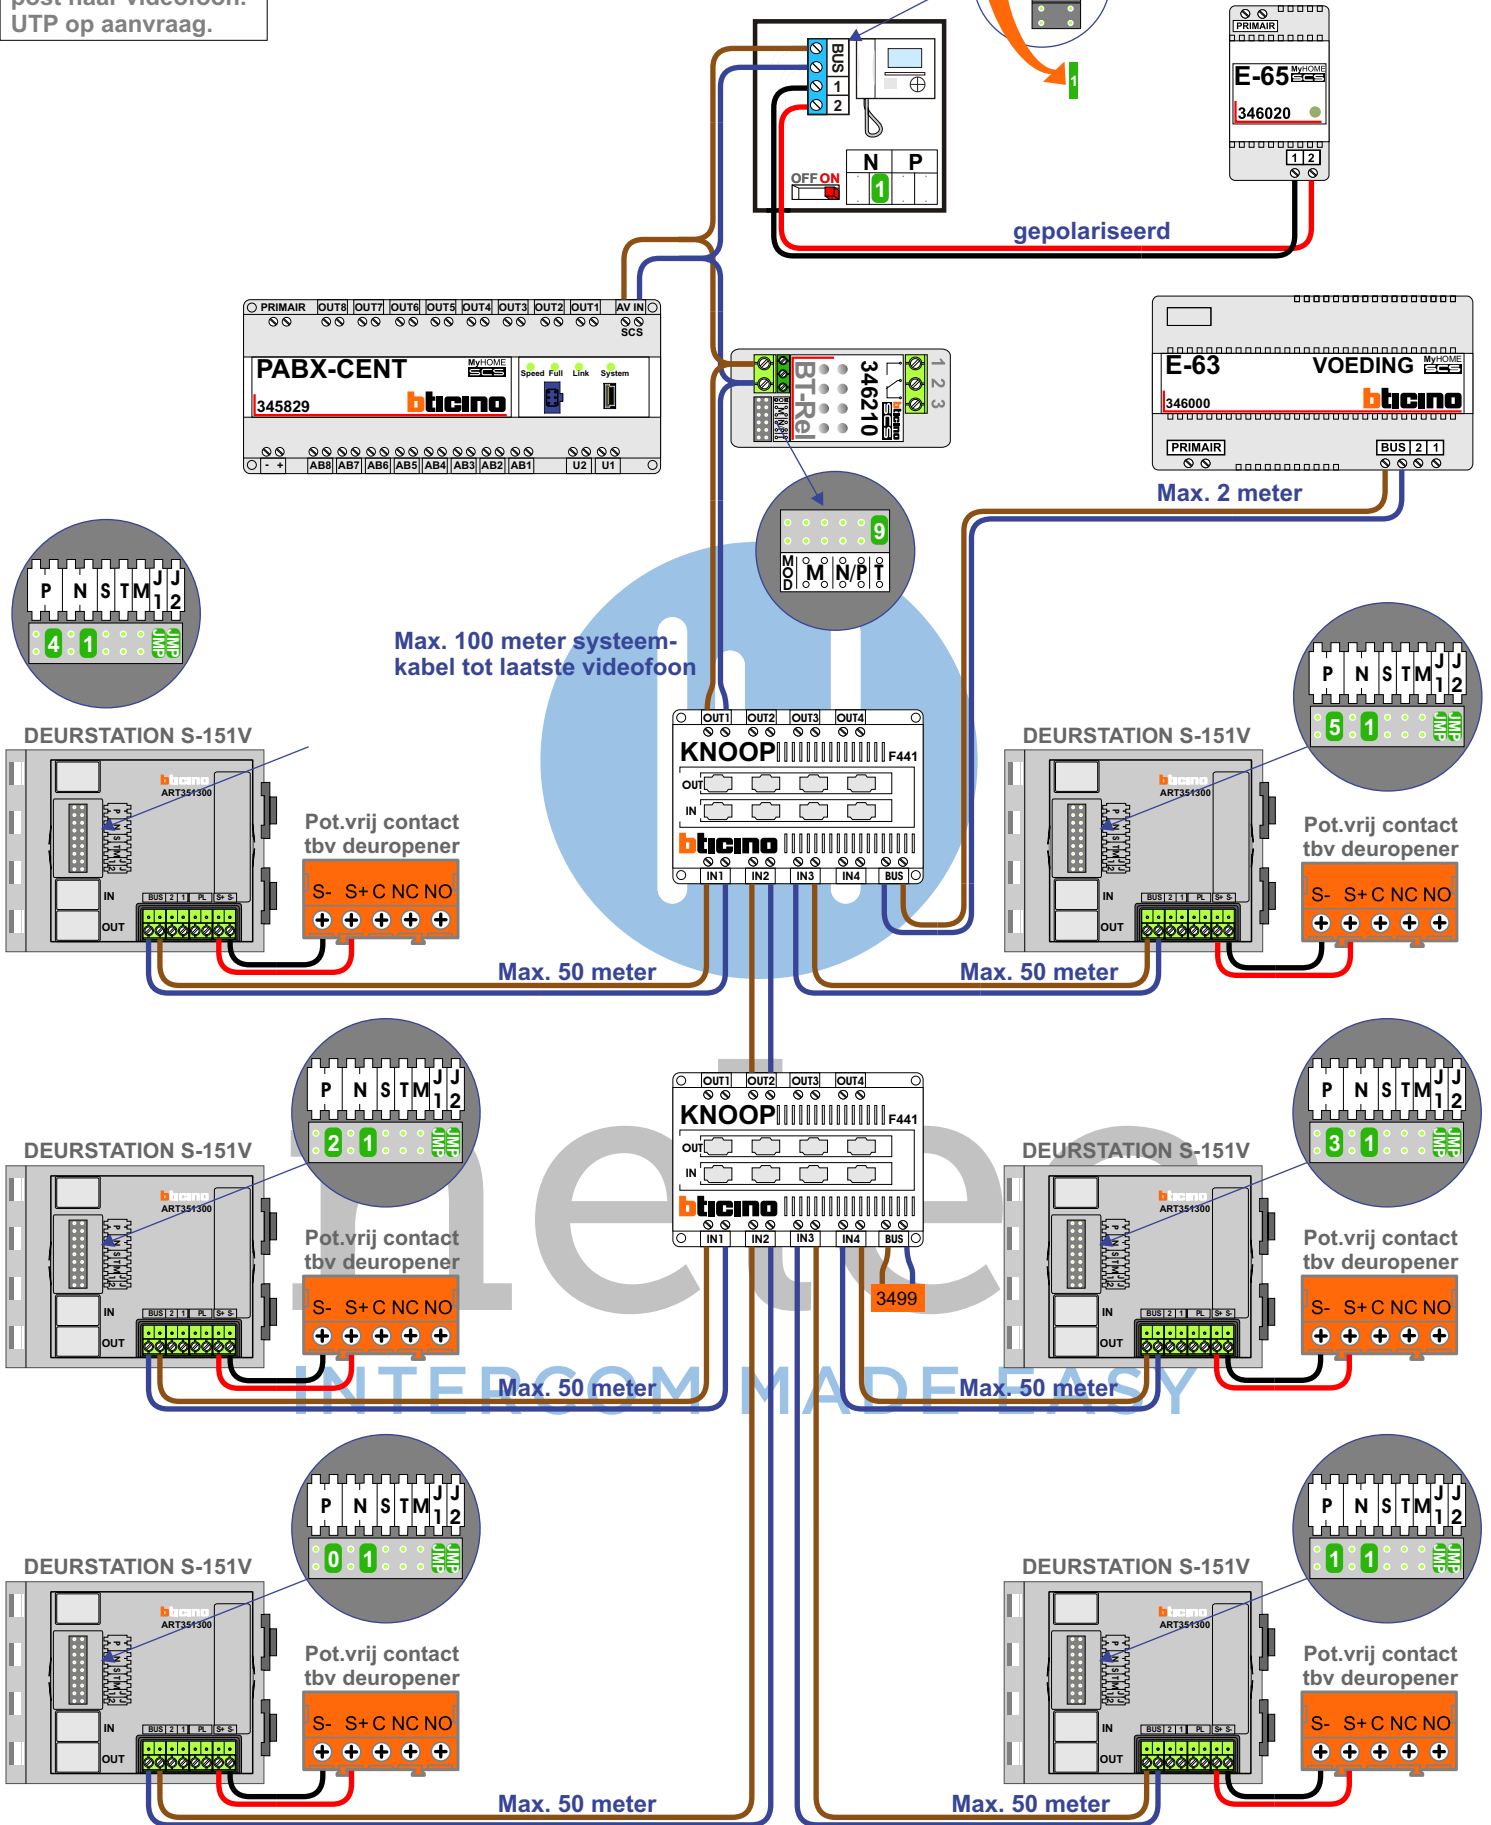

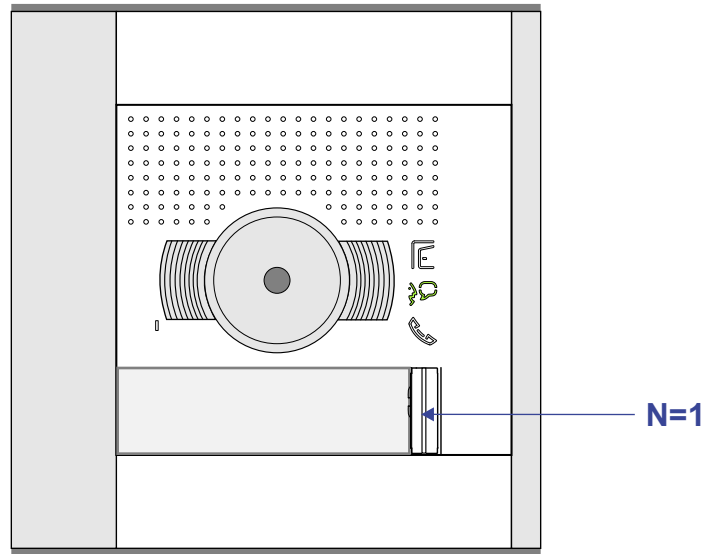

nelec
INTERCOM MADE EASY