

 = **stroomkabel**  
 Bij andere getwiste kabel 66% afstand!  
 Bij ongetwiste kabel max. 50 meter buitenpost naar videofoon.  
 UTP op aanvraag.

M-70W M-70  
 1 2  
 BUS  
  
 De aders moeten echt OP de connector doorgelust worden!

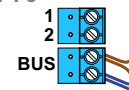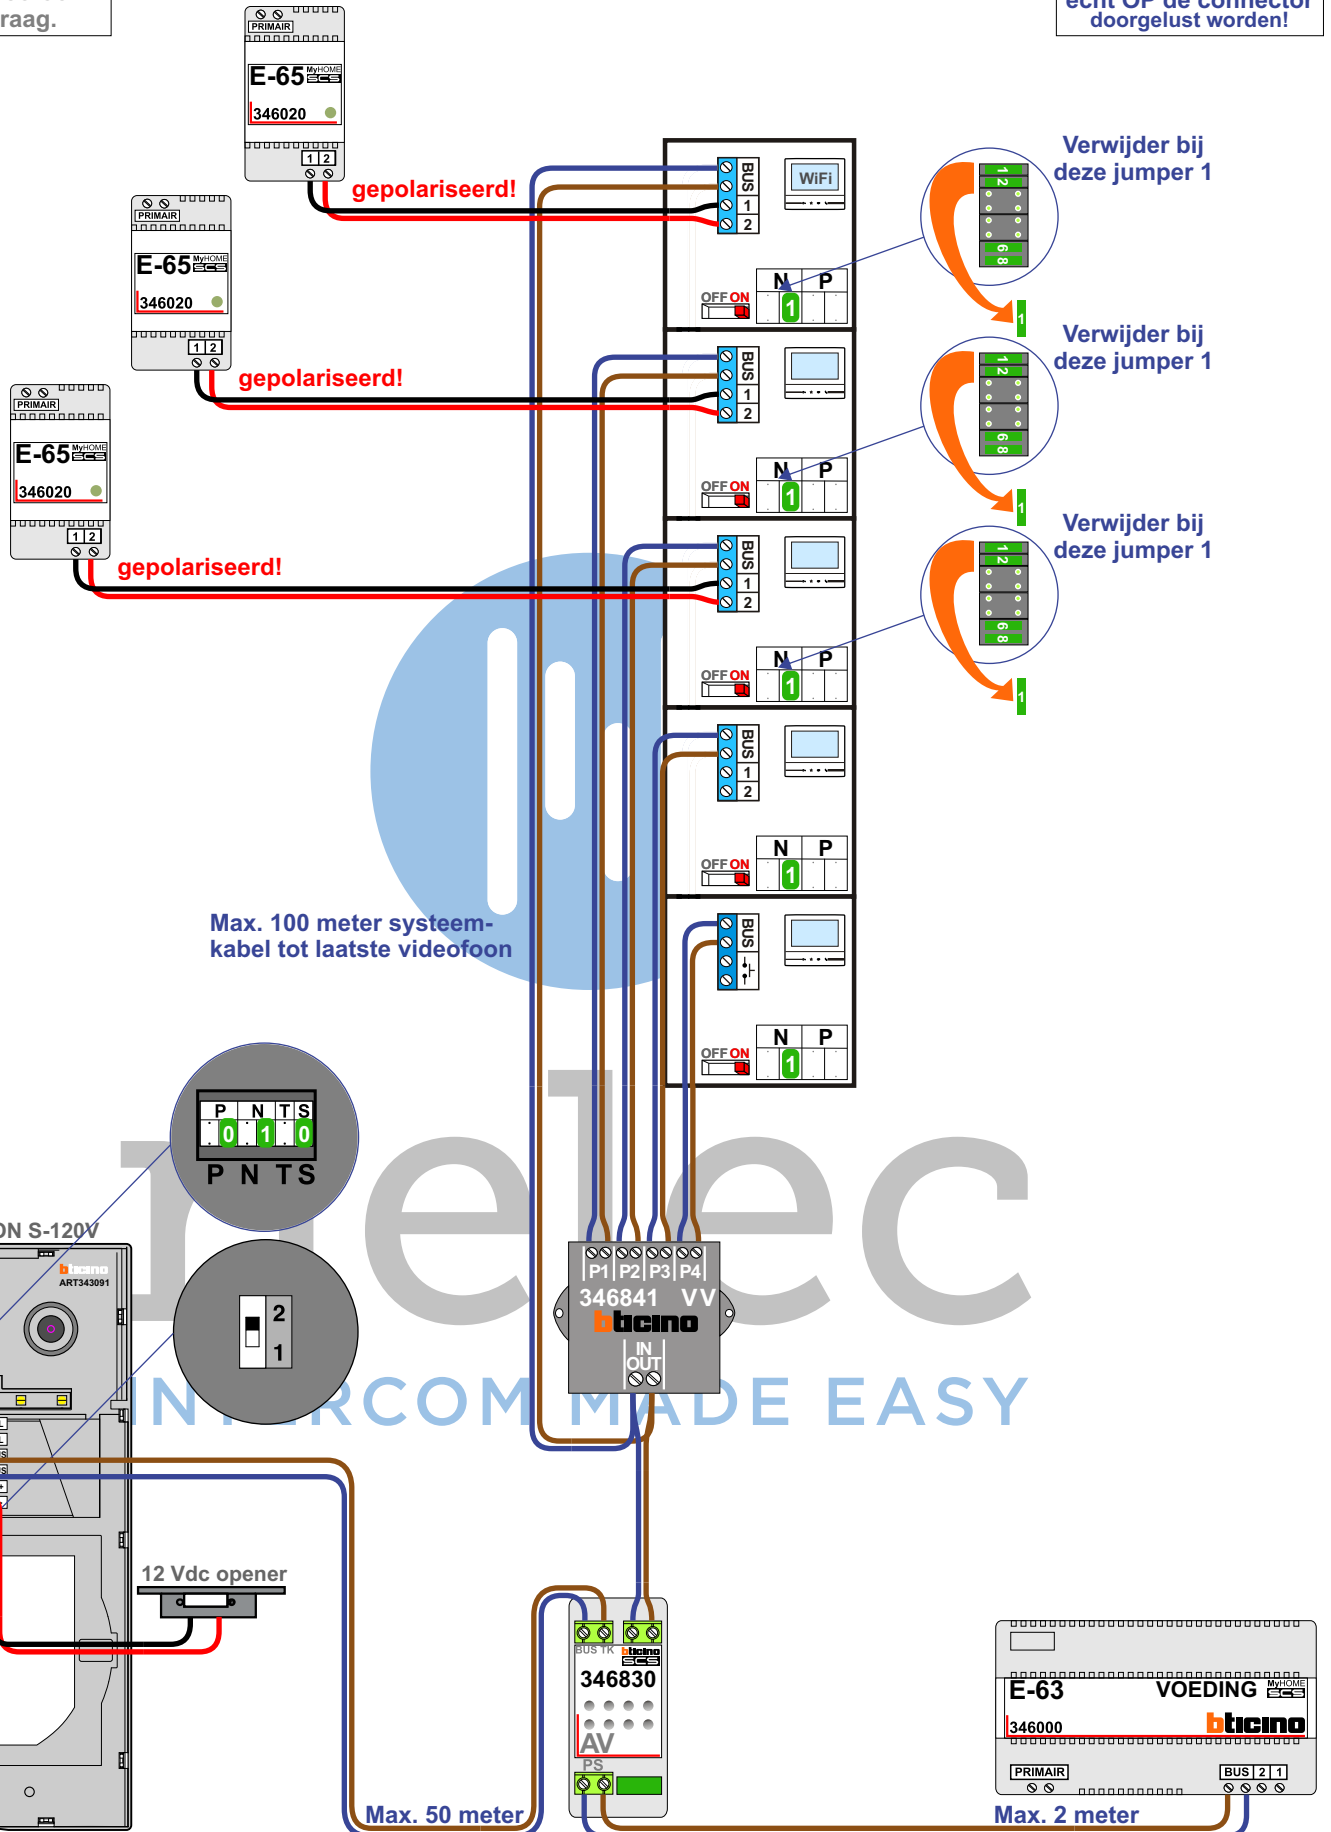

Max. 100 meter systemkabel tot laatste videofoon

Max. 50 meter

Max. 2 meter