

BUS 2-DRAADS




Bij monteren/demonteren spanning eraf en voorkom defecten!

Bij installaties zonder beeld maakt het niet uit hoe je de bus aansluit. De telefoons hoeven niet in serie en eindweerstand zijn niet nodig.

— = systeemkabel
Bij kabel 2 x 1 mm²:
180% afstand!
Bij kabel 2 x 0,28 mm²:
60% afstand!
UTP op aanvraag.

N-Waarde	Huisnummer	Switch On
1	8	
2	10	
3	12	
4	14	
5	16	
6	18	
7	20	
8	22	
9	24	
10	26	
11	28	
12	30	
13	32	
14	34	
15	36	
16	38	X
17	40	X
18	42	X
19	44	X
20	46	X

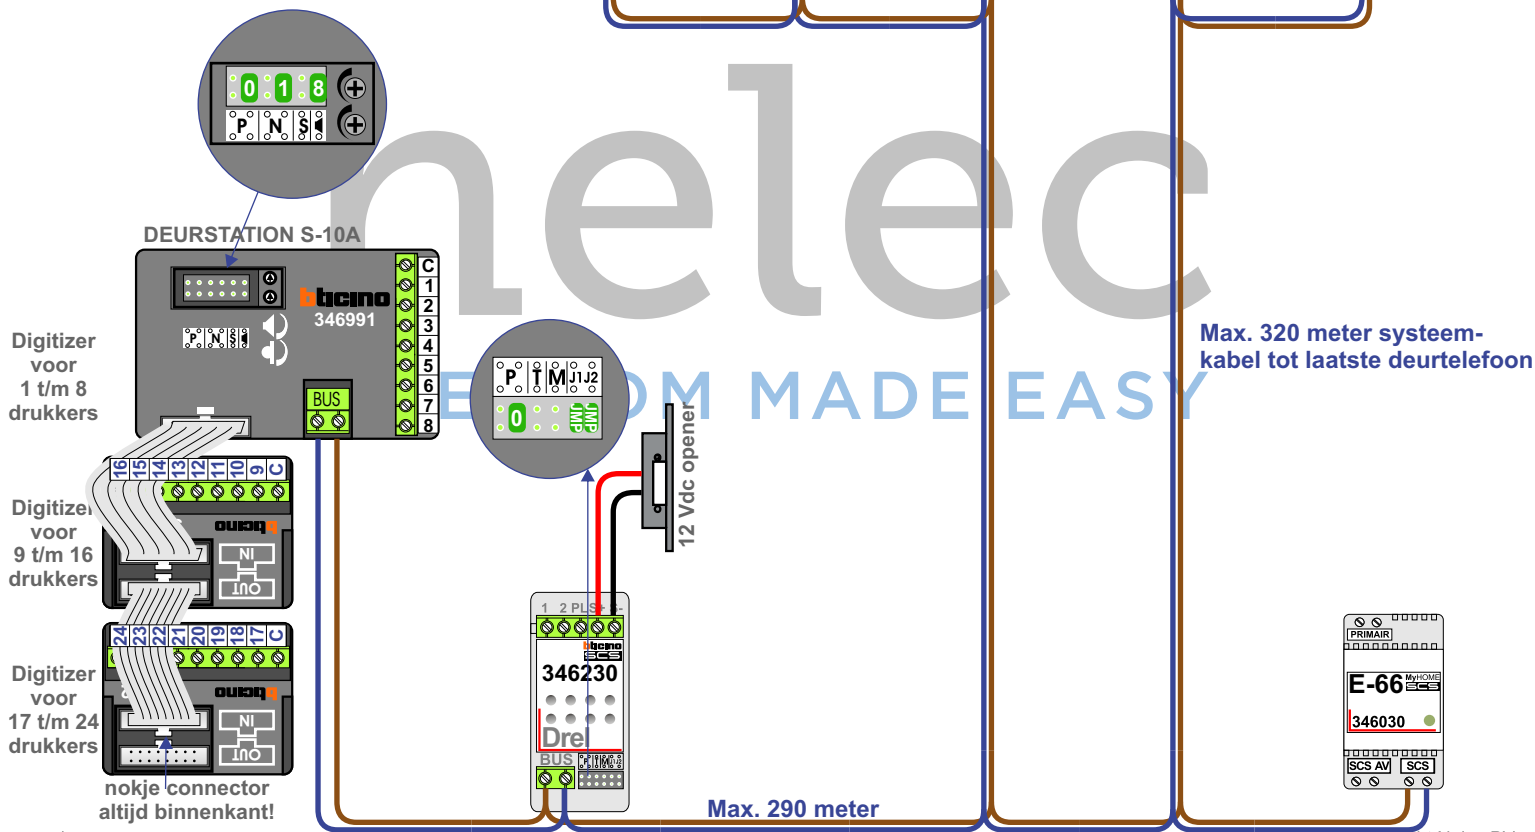

Max. 320 meter systeemkabel tot laatste deurtelefoon

Max. 290 meter

BUS 2-DRAADS




Bij monteren/demonteren spanning eraf en voorkom defecten!

Bij installaties zonder beeld maakt het niet uit hoe je de bus aansluit. De telefoons hoeven niet in serie en eindweerstand zijn niet nodig.

— = systeemkabel
Bij kabel 2 x 1 mm²:
180% afstand!
Bij kabel 2 x 0,28 mm²:
60% afstand!
UTP op aanvraag.

N-Waarde	Huisnummer	Switch On
1	53	
2	55	
3	57	
4	59	
5	61	
6	63	
7	65	
8	67	
9	69	
10	71	
11	73	
12	75	
13	77	
14	79	
15	81	
16	83	X
17	85	X
18	87	X
19	89	X
20	91	X

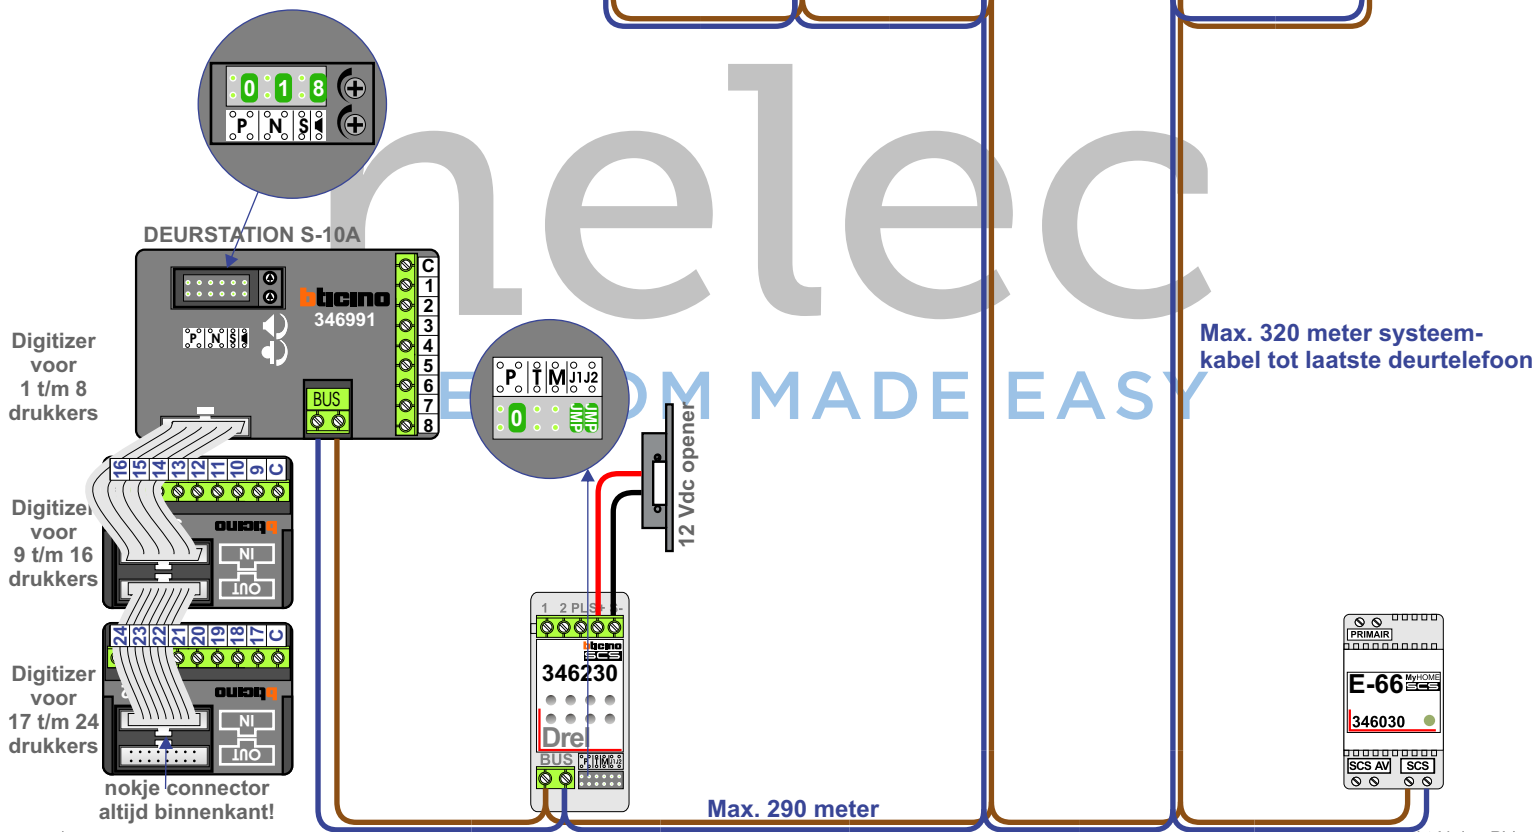

BUS 2-DRAADS



Bij monteren/demonteren spanning eraf en voorkom defecten!

Bij installaties zonder beeld maakt het niet uit hoe je de bus aansluit. De telefoons hoeven niet in serie en eindweerstand zijn niet nodig.

— = systeemkabel
Bij kabel 2 x 1 mm²:
180% afstand!
Bij kabel 2 x 0,28 mm²:
60% afstand!
UTP op aanvraag.

N-Waarde	Huisnummer	Switch On
1	127	
2	129	
3	131	
4	133	
5	135	
6	137	
7	139	
8	141	
9	143	
10	145	
11	147	
12	149	
13	151	
14	153	
15	155	
16	157	X
17	159	X
18	161	X
19	163	X
20	165	X

