


— = systeemkabel
 Bij andere getwiste kabel 66% afstand!
 Bij ongetwiste kabel max. 50 meter buitenpost naar videofoon.
 UTP op aanvraag.

VideoVerdeler



De aders moeten echt **OP** de klemmen doorgelust worden!

N-waarde	Huisnummer	
1	9.1	M-43 + T-40
2	9.2	M-70M + T-40
3	9.3	M-70
4	9.4	M-70 WiFi
5	9.5	n.n.b.

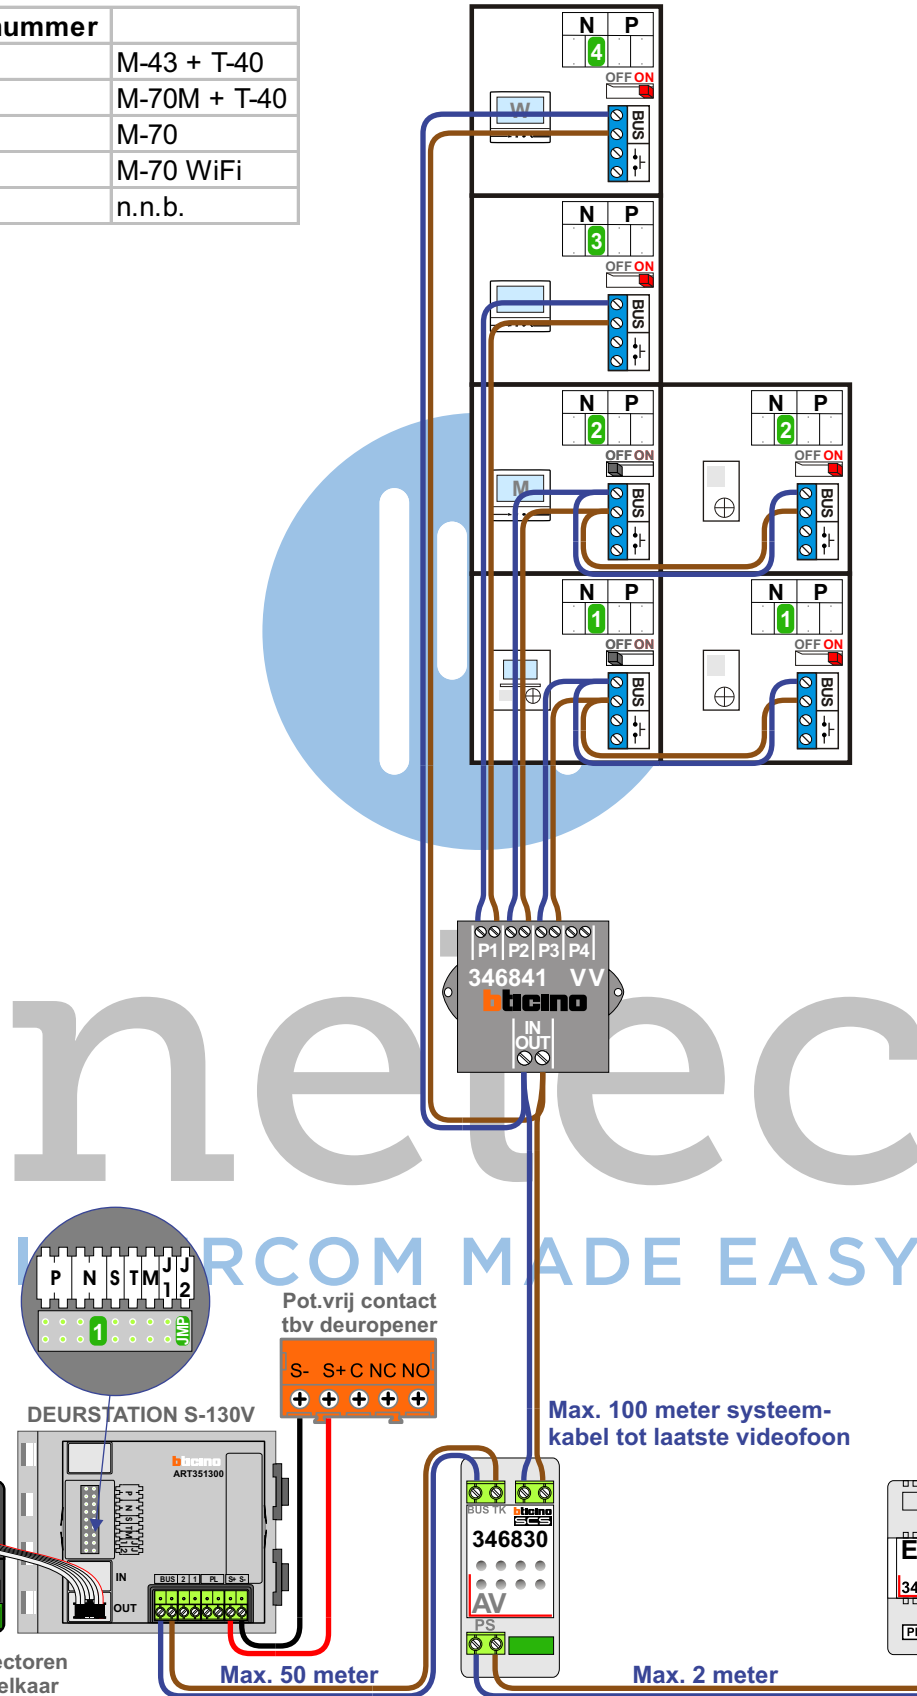

nelec
INTERCOM MADE EASY

Digitizer voor 1 t/m 8 drukkers

nokjes connectoren wijzen naar elkaar

Max. 50 meter

Max. 100 meter systeemkabel tot laatste videofoon

Max. 2 meter