


**— = systeemkabel**  
 Bij andere getwiste kabel 66% afstand!  
 Bij ongetwiste kabel max. 50 meter buitenpost naar videofoon.  
 UTP op aanvraag.


**VideoVerdeler**

De aders moeten echt **OP** de klemmen doorgelust worden!

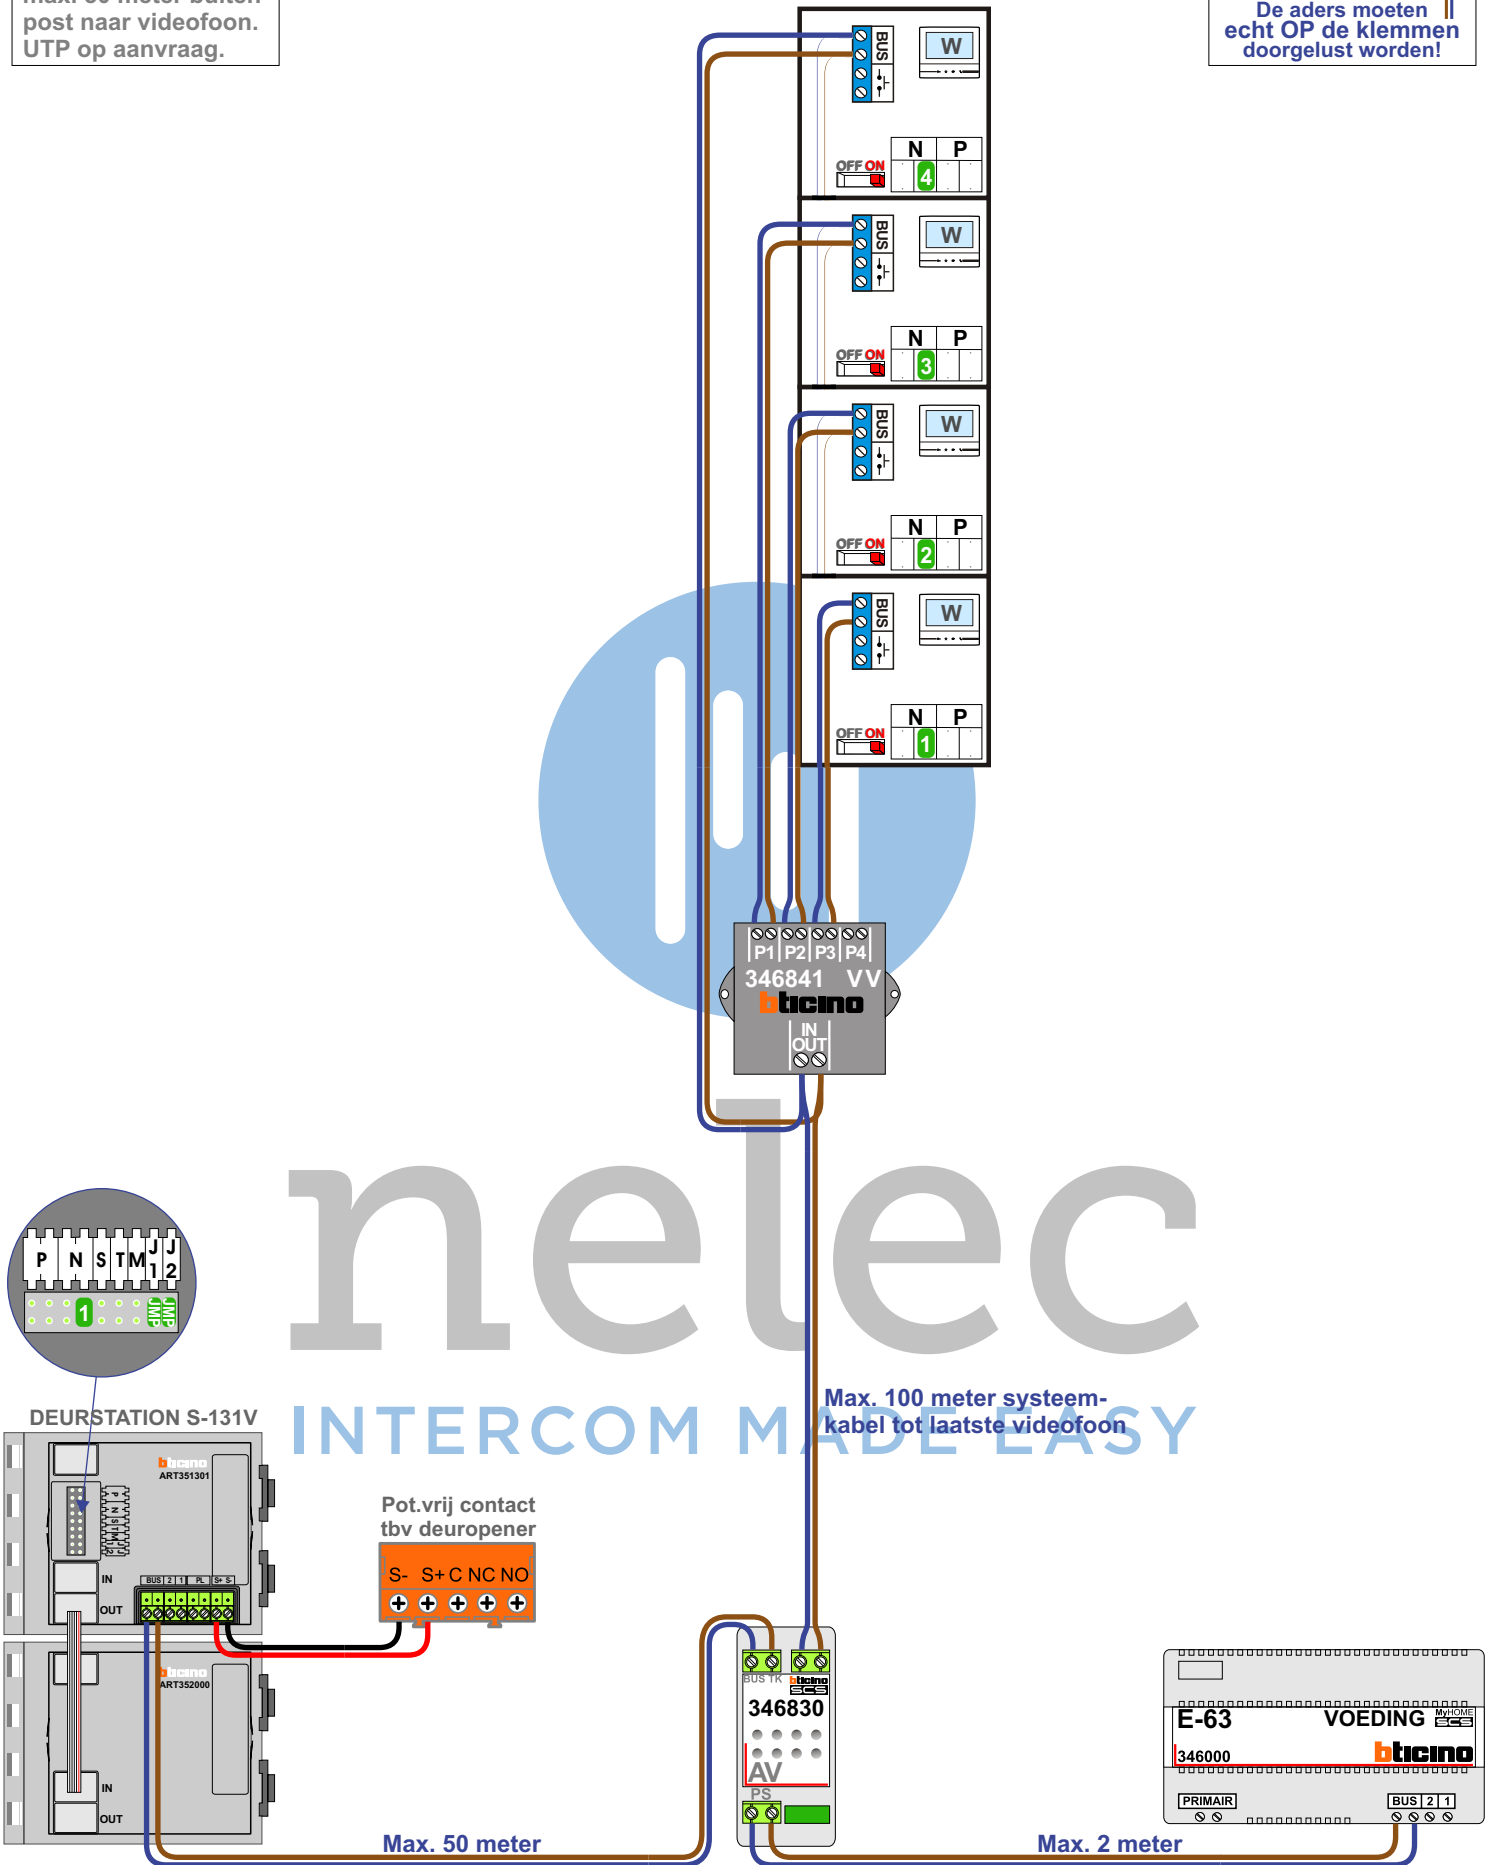

 = systeemkabel

Bij andere getwiste  
kabel 66% afstand!  
Bij ongetwiste kabel  
max. 50 meter buiten-  
post naar videofoon.  
UTP op aanvraag.

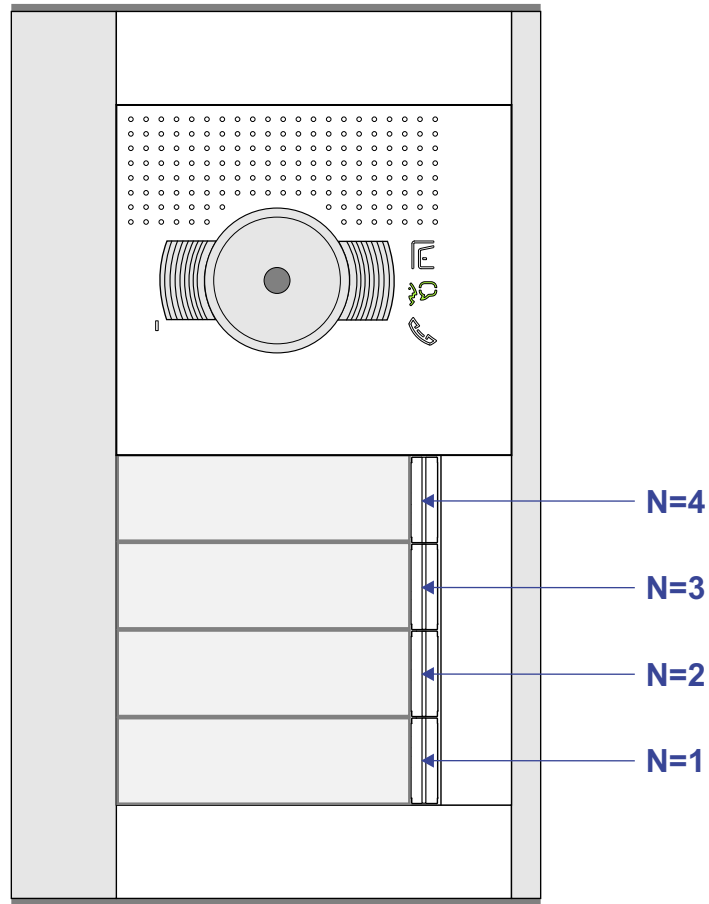

**nelec**  
INTERCOM MADE EASY