

= systeemkabel
Bij andere getwiste kabel **66%** afstand!
Bij ongetwiste kabel **max. 50 meter** buitenpost naar videofoon.
UTP op aanvraag.



M-50
De aders moeten **echt OP de connector** doorgelust worden!

Digitizers & flatcables
Niet monteren/demonteren onder spanning
Bedrukkers mogen wel

VideoVerdeler
De aders moeten **echt OP de klemmen** doorgelust worden!

TWEEDRAADS BUS

Bij monteren/demonteren **spanning eraf** voorkomt defecten!

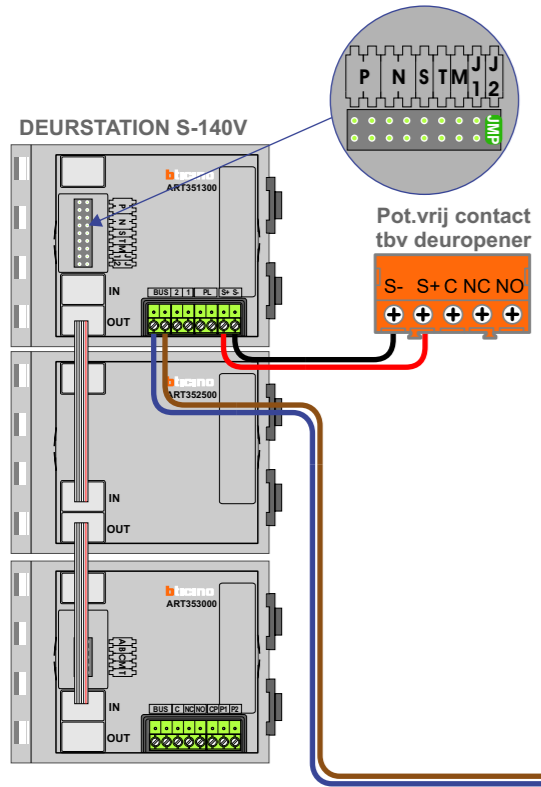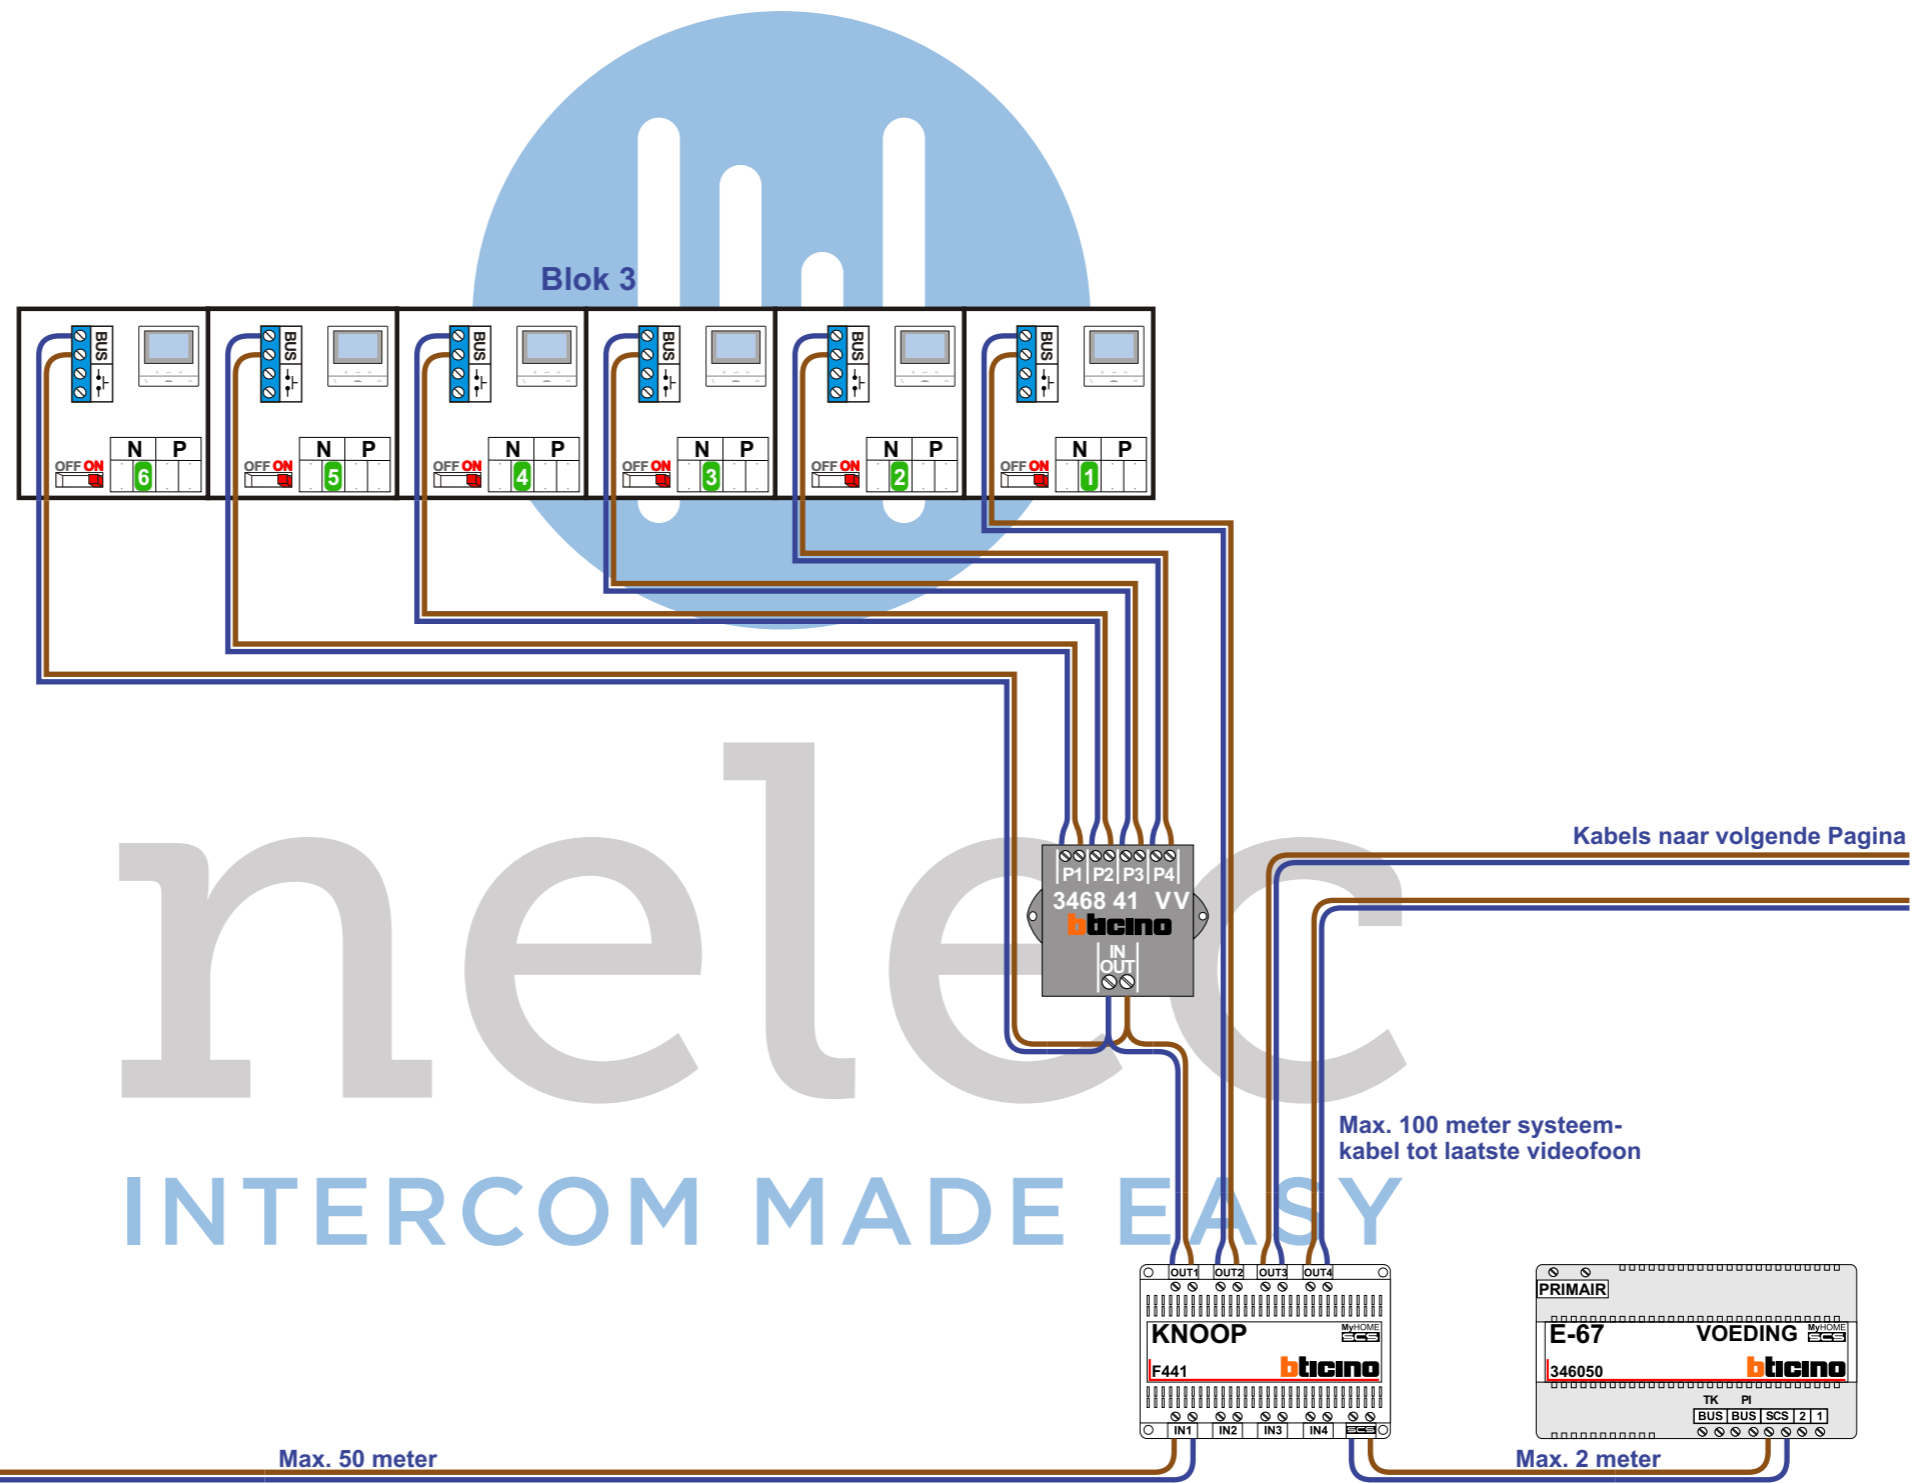

= systeemkabel
Bij andere getwiste kabel **66%** afstand!
Bij ongetwiste kabel **max. 50 meter** buitenpost naar videofoon.
UTP op aanvraag.

M-50
De aders moeten **echt OP de connector** doorgelust worden!

Digitizers & flatcables
Niet monteren/demonteren onder spanning
Bedrukkers mogen wel


VideoVerdeler
De aders moeten **echt OP de klemmen** doorgelust worden!

TWEEDRAADS BUS

Bij monteren/demonteren **spanning eraf** voorkomt defecten!

Blok 4

Blok 2

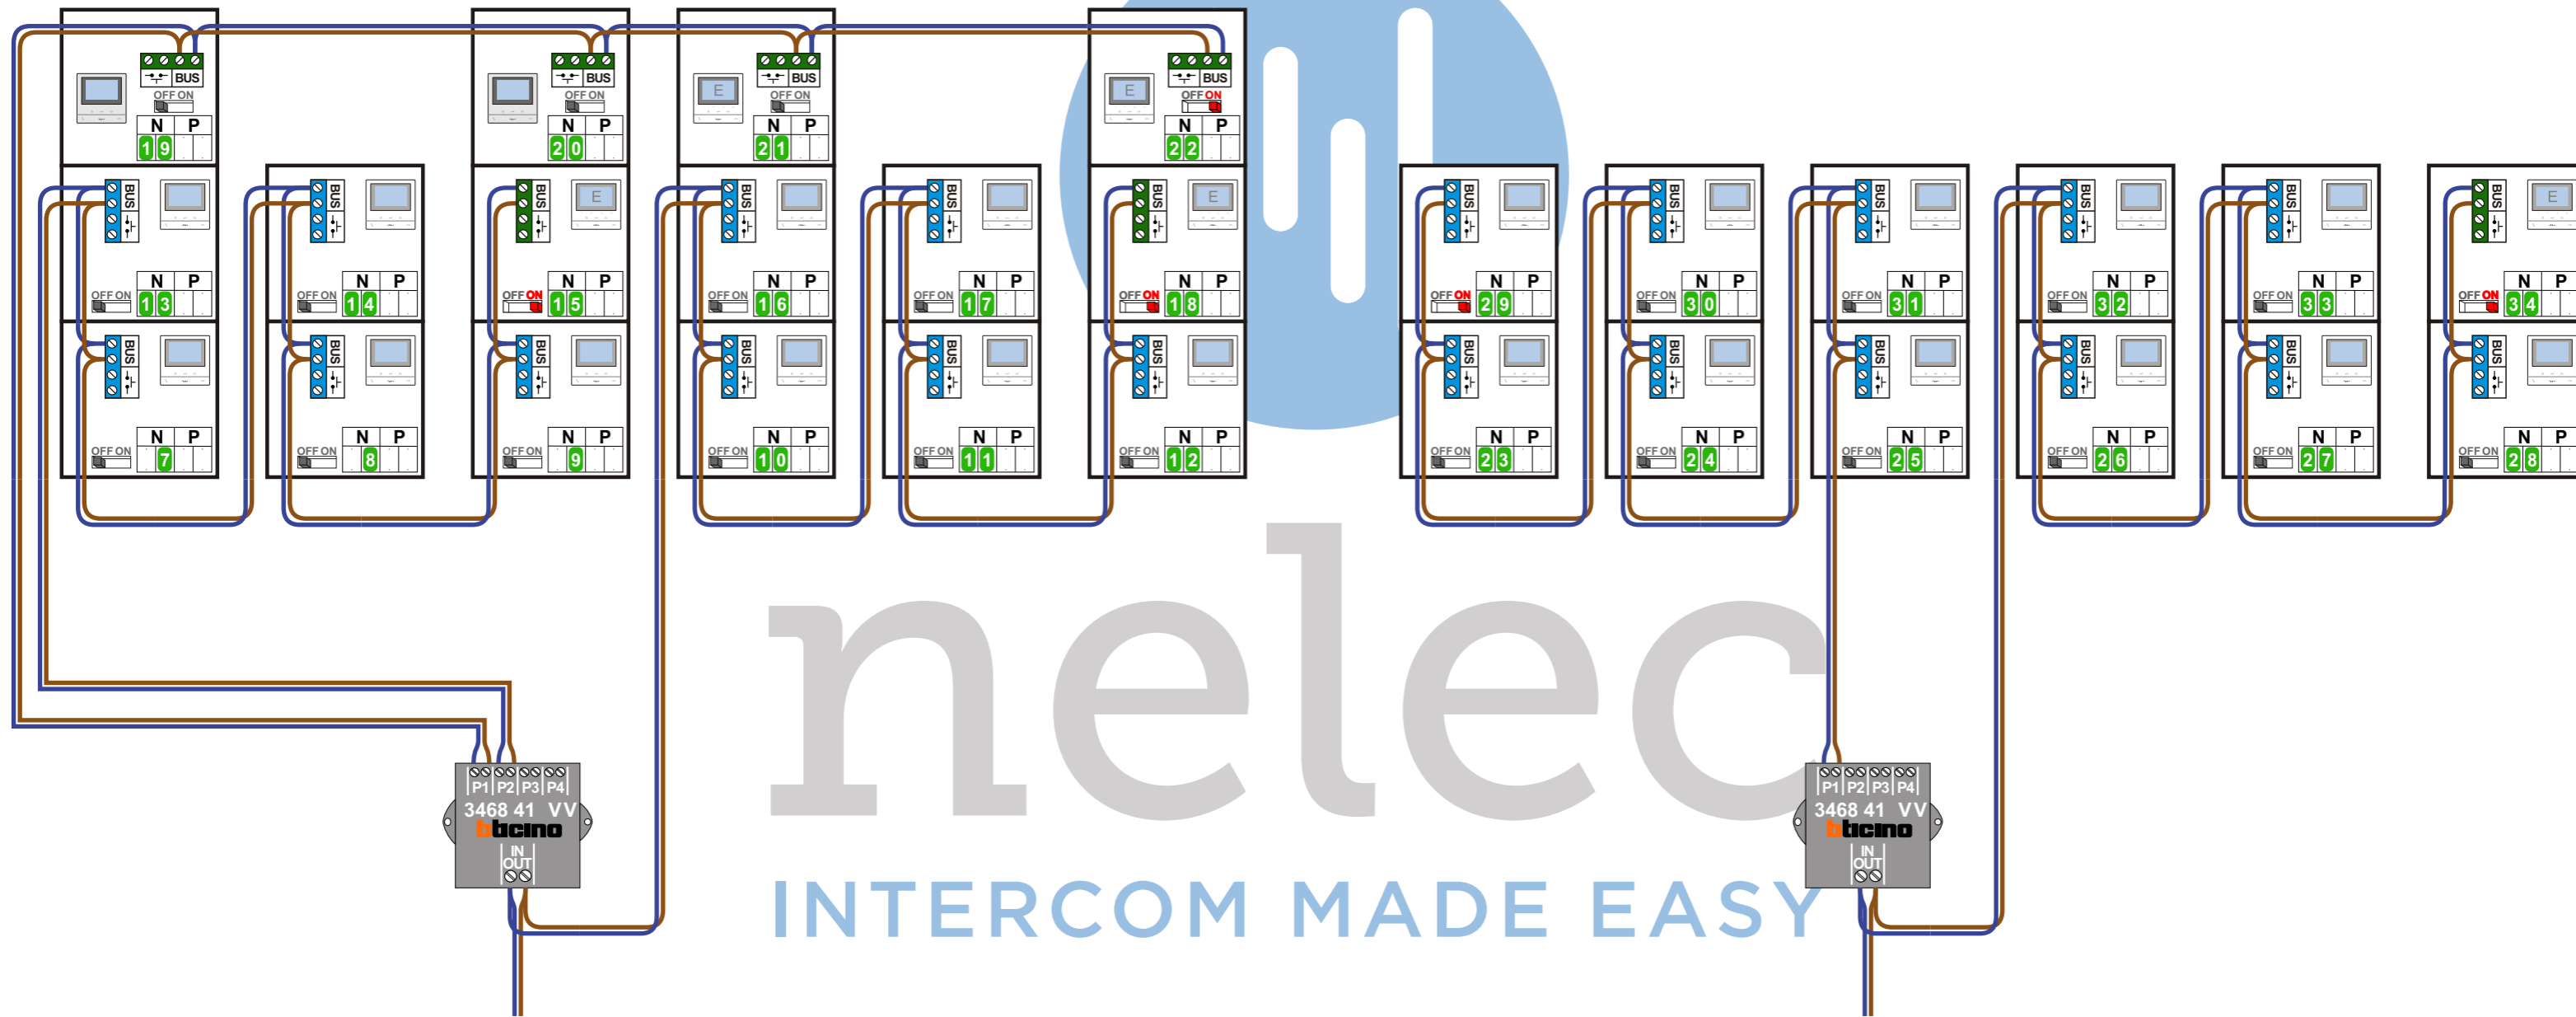

Van KNOOP
Pagina 1

Van KNOOP
Pagina 1

N-Waarde	Huisnummer	Switch-ON	Videfoon
1	12	X	M-50B
2	14	X	M-50B
3	16	X	M-50B
4	18	X	M-50B
5	20	X	M-50B
6	22	X	M-50B
7	24		M-50B
8	26		M-50B
9	28		M-50B
10	30		M-50B
11	32		M-50B
12	34		M-50B
13	36		M-50B
14	38		M-50B
15	40	X	M-50E
16	42		M-50B
17	44		M-50B
18	46	X	M-50E
19	48		M-50B
20	50		M-50B
21	52		M-50E
22	54	X	M-50E
23	17		M-50B
24	19		M-50B
25	21		M-50B
26	23		M-50B
27	25		M-50B
28	27		M-50B
29	29	X	M-50B
30	31		M-50B
31	33		M-50B
32	35		M-50B
33	37		M-50B
34	39	X	M-50B