



— = systeemkabel
Bij andere getwiste kabel 66% afstand!
Bij ongetwiste kabel max. 50 meter buitenpost naar videofoon.
UTP op aanvraag.




N-Waarde	Huisnummer	Switch-ON
1	1	
2	1A	X
3	2	
4	2A	X
5	3	
6	4	
7	5	X

BUS 2-DRAADS

Bij monteren/demonteren spanning eraf en voorkom defecten!

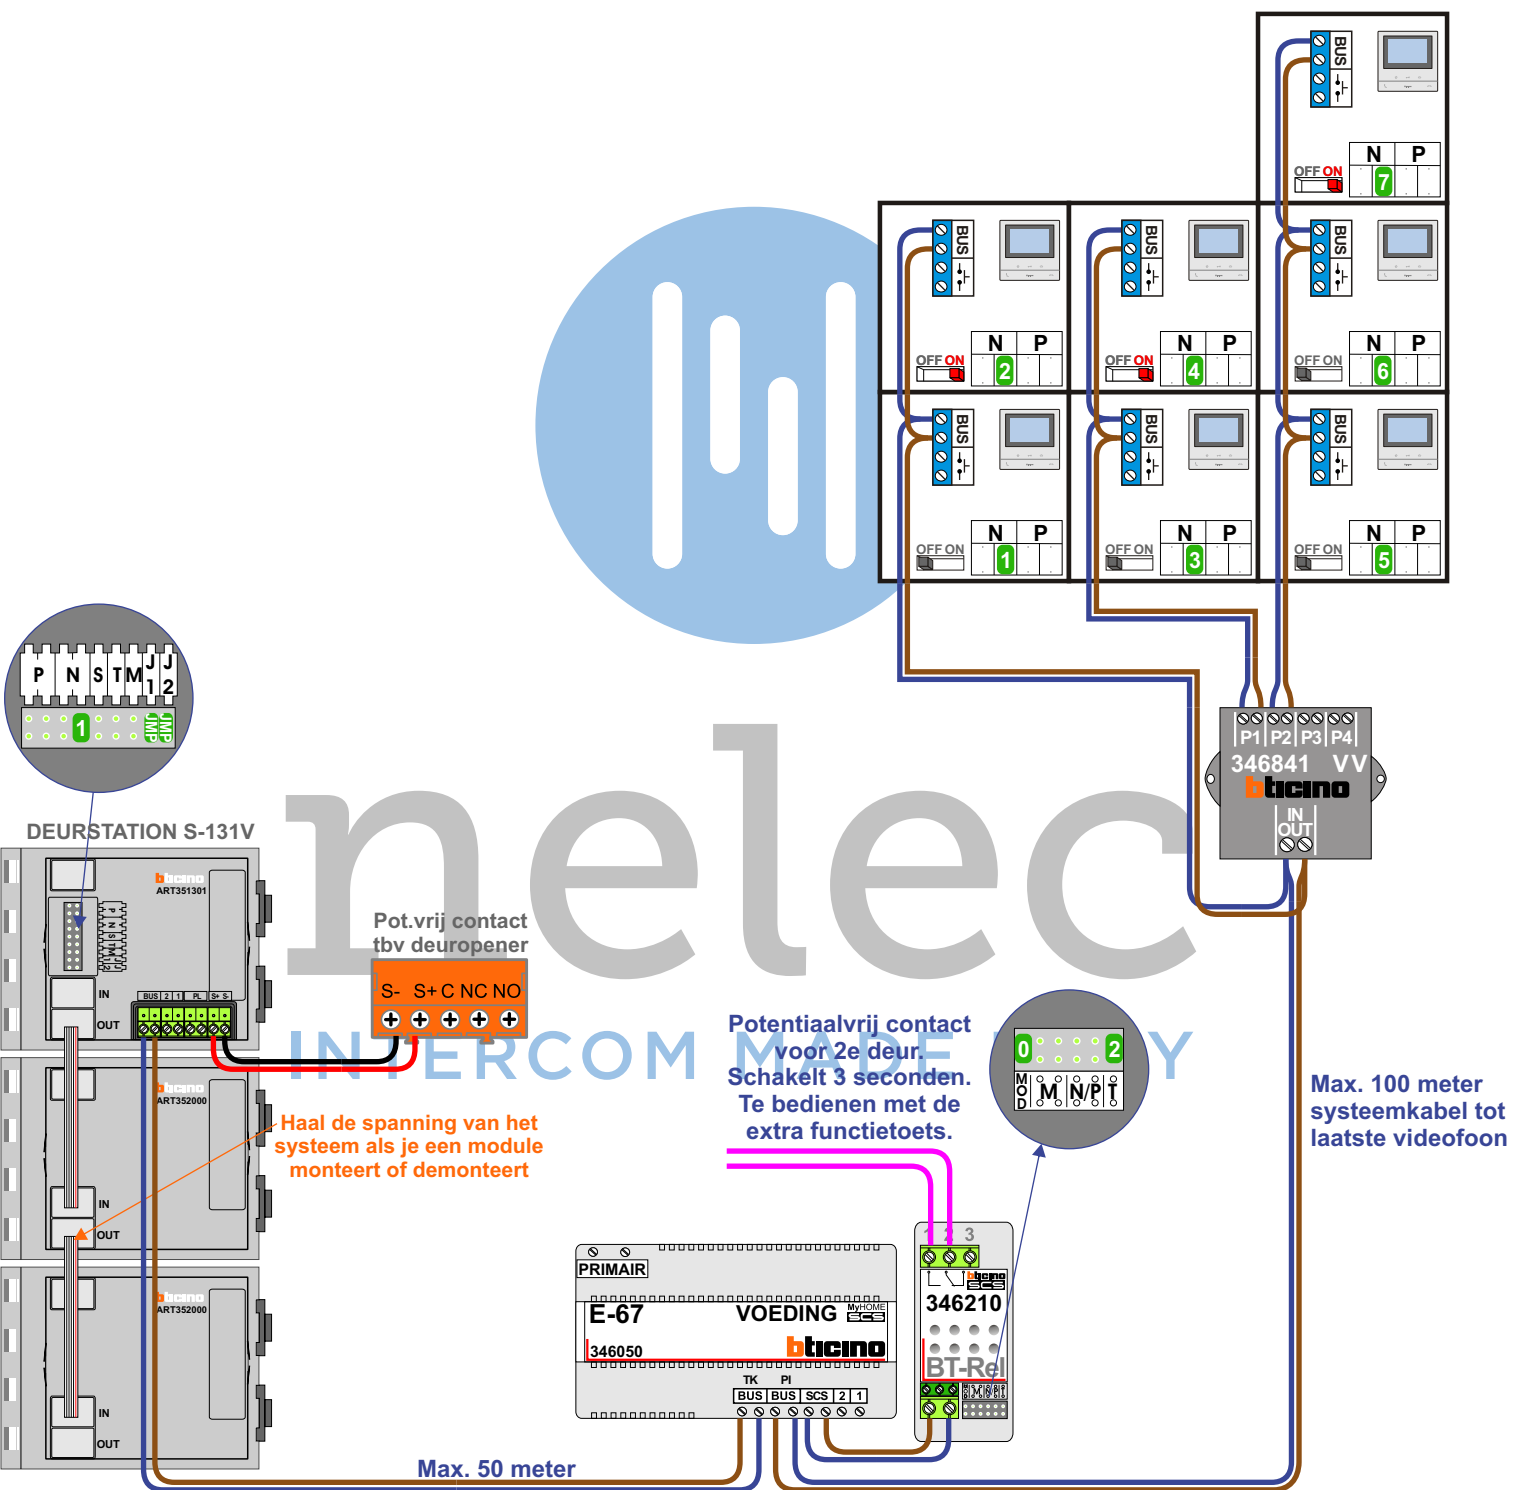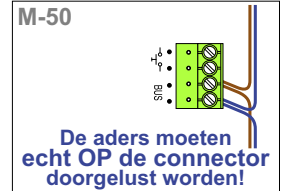

 = systeemkabel
Bij andere getwiste
kabel 66% afstand!
Bij ongetwiste kabel
max. 50 meter buiten-
post naar videofoon.
UTP op aanvraag.

BUS 2-DRAADS
 
Bij monteren/demonteren
spanning eraf
en voorkom defecten!

