
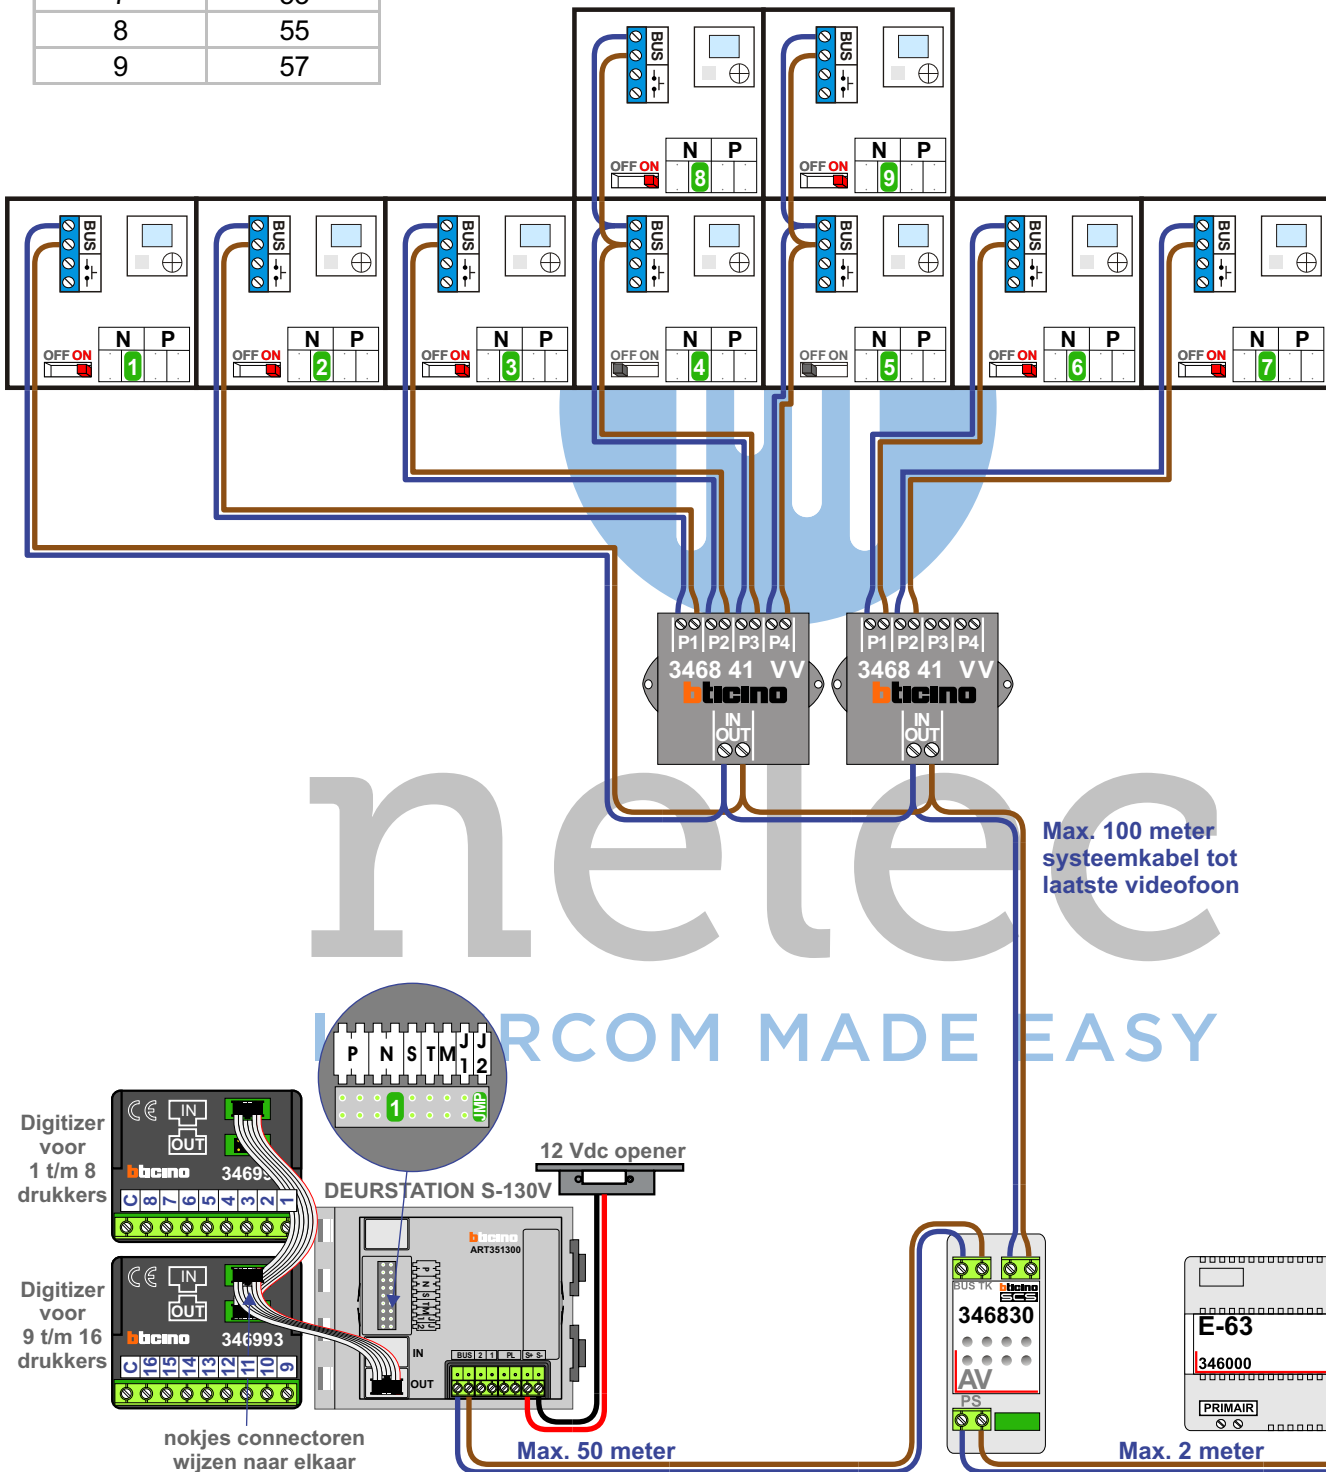


— = systeemkabel
Bij andere getwiste kabel 66% afstand!
Bij ongetwiste kabel max. 50 meter buitenpost naar videofoon.
UTP op aanvraag.

N-waarde	Huisnummer
1	41
2	43
3	45
4	47
5	49
6	51
7	53
8	55
9	57

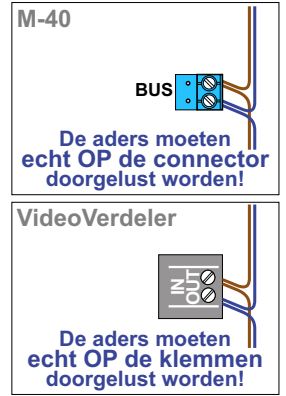

nelec
INTERCOM MADE EASY



Digitizer voor 1 t/m 8 drukkers

Digitizer voor 9 t/m 16 drukkers

nokjes connectoren wijzen naar elkaar

— = systeemkabel
 Bij andere getwiste kabel 66% afstand!
 Bij ongetwiste kabel max. 50 meter buitenpost naar videofoon.
 UTP op aanvraag.

N-waarde	Huisnummer
1	59
2	61
3	63
4	65
5	67
6	69
7	71
8	73
9	75

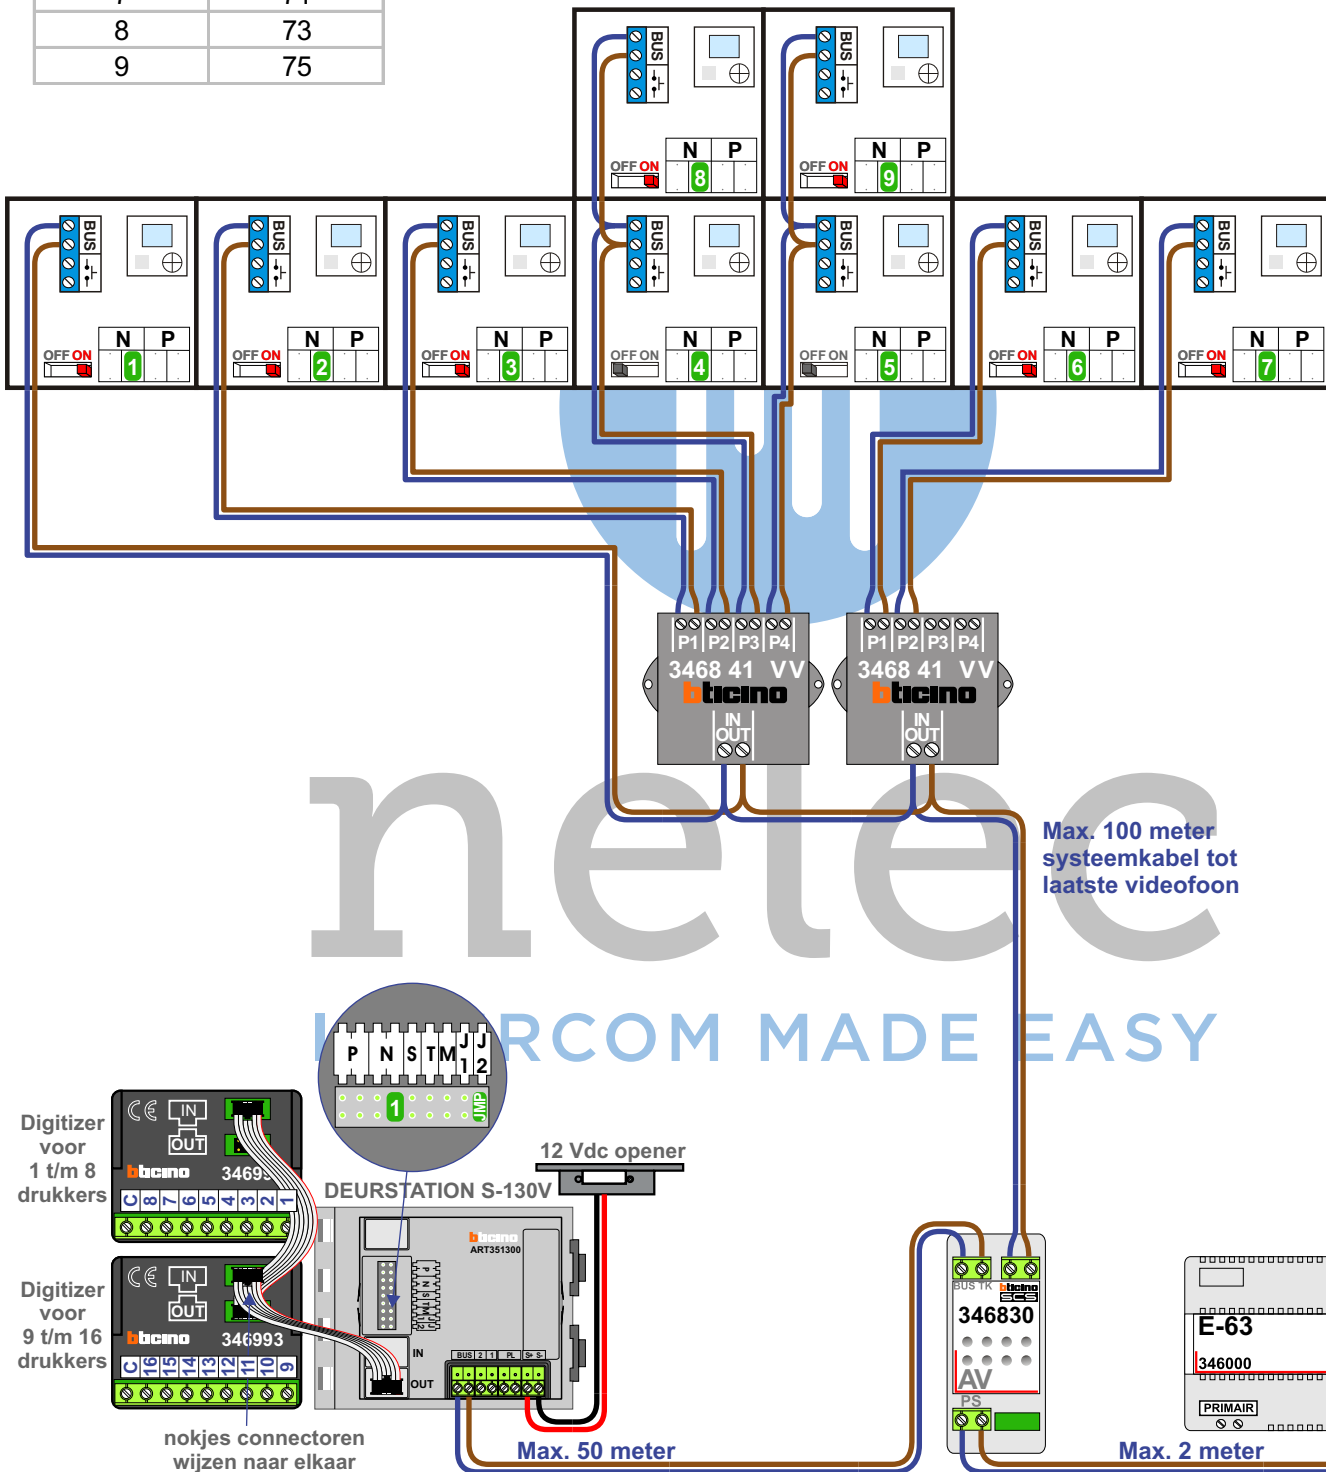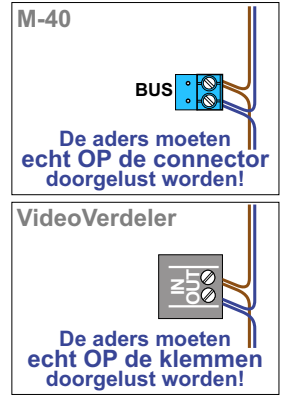

nelec
INTERCOM MADE EASY



Digitizer voor 1 t/m 8 drukkers

Digitizer voor 9 t/m 16 drukkers

nokjes connectoren wijzen naar elkaar

— = systeemkabel
 Bij andere getwiste kabel 66% afstand!
 Bij ongetwiste kabel max. 50 meter buitenpost naar videofoon.
 UTP op aanvraag.

N-waarde	Huisnummer
1	23
2	25
3	27
4	29
5	31
6	33
7	35
8	37
9	39

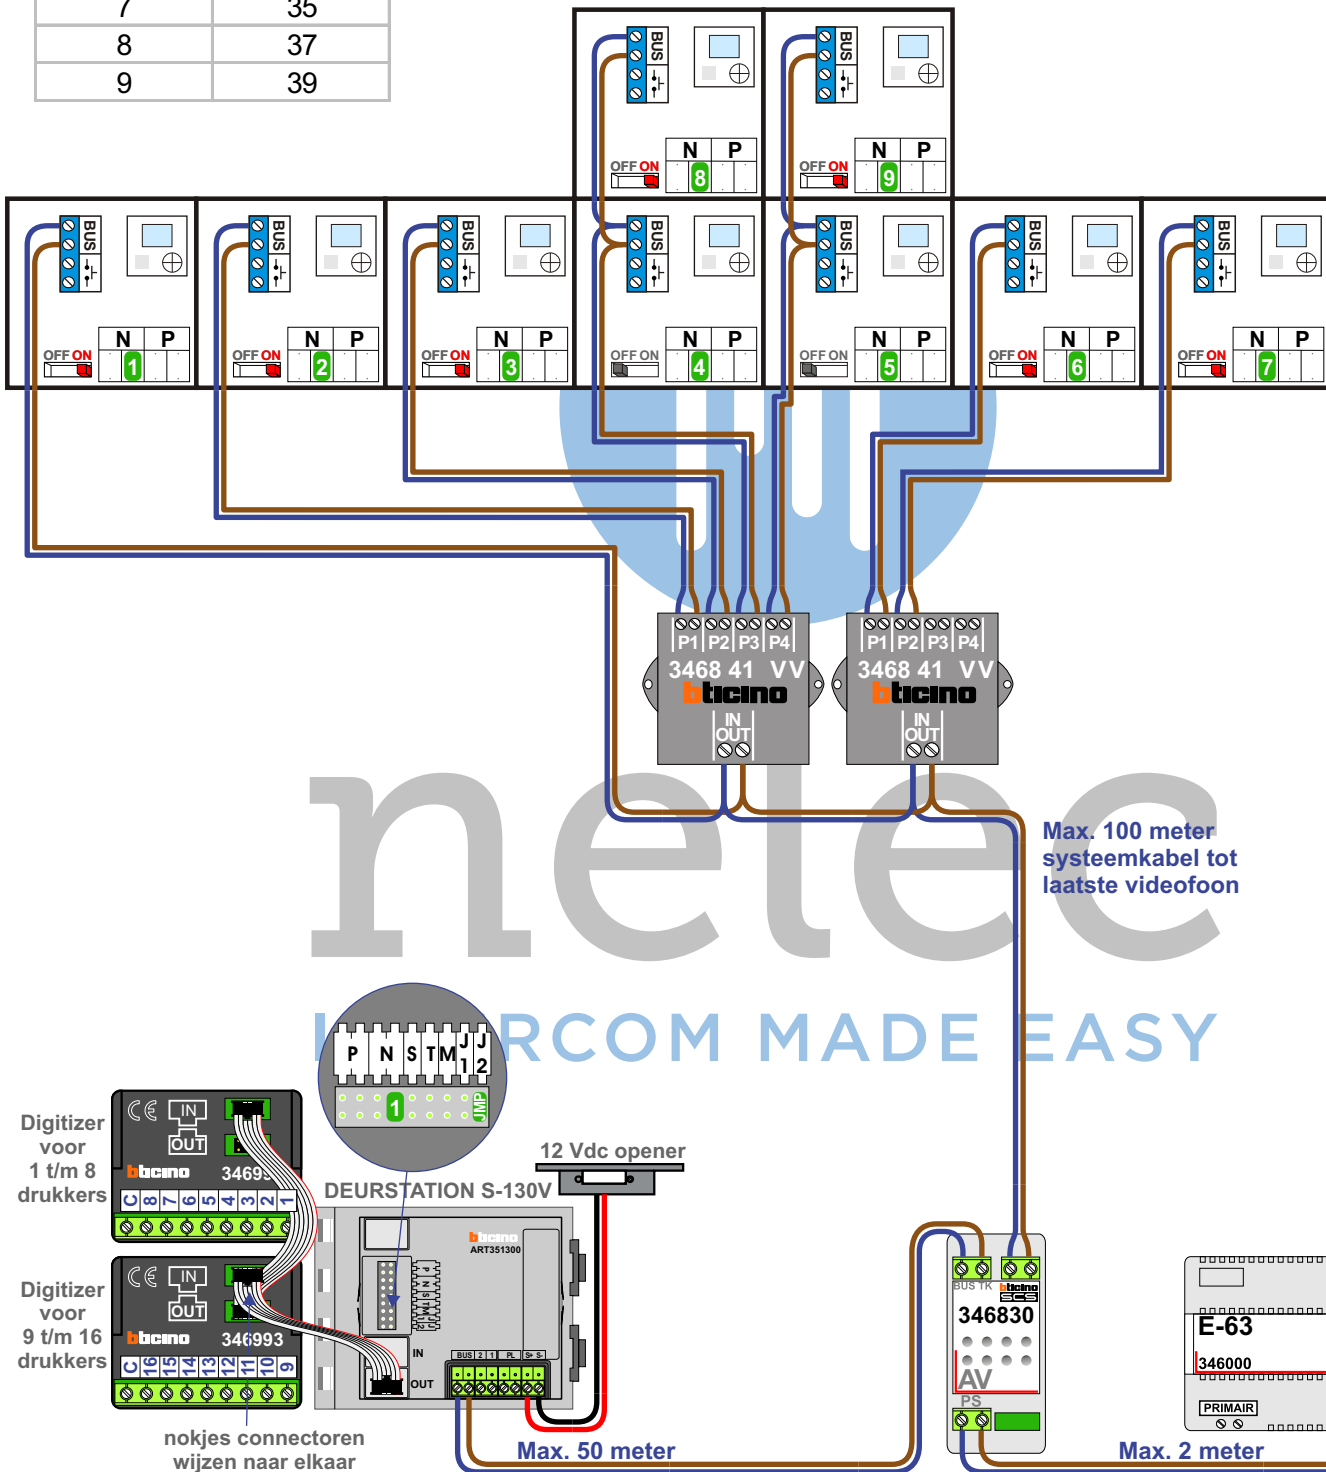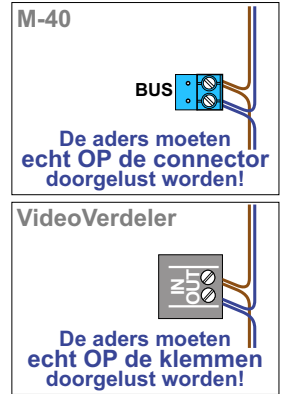

nelec
INTERCOM MADE EASY



Digitizer voor 1 t/m 8 drukkers

Digitizer voor 9 t/m 16 drukkers

nokjes connectoren wijzen naar elkaar

— = systeemkabel
 Bij andere getwiste kabel 66% afstand!
 Bij ongetwiste kabel max. 50 meter buitenpost naar videofoon.
 UTP op aanvraag.

N-waarde	Huisnummer
1	155
2	157
3	159
4	161
5	163
6	165
7	167
8	169
9	171

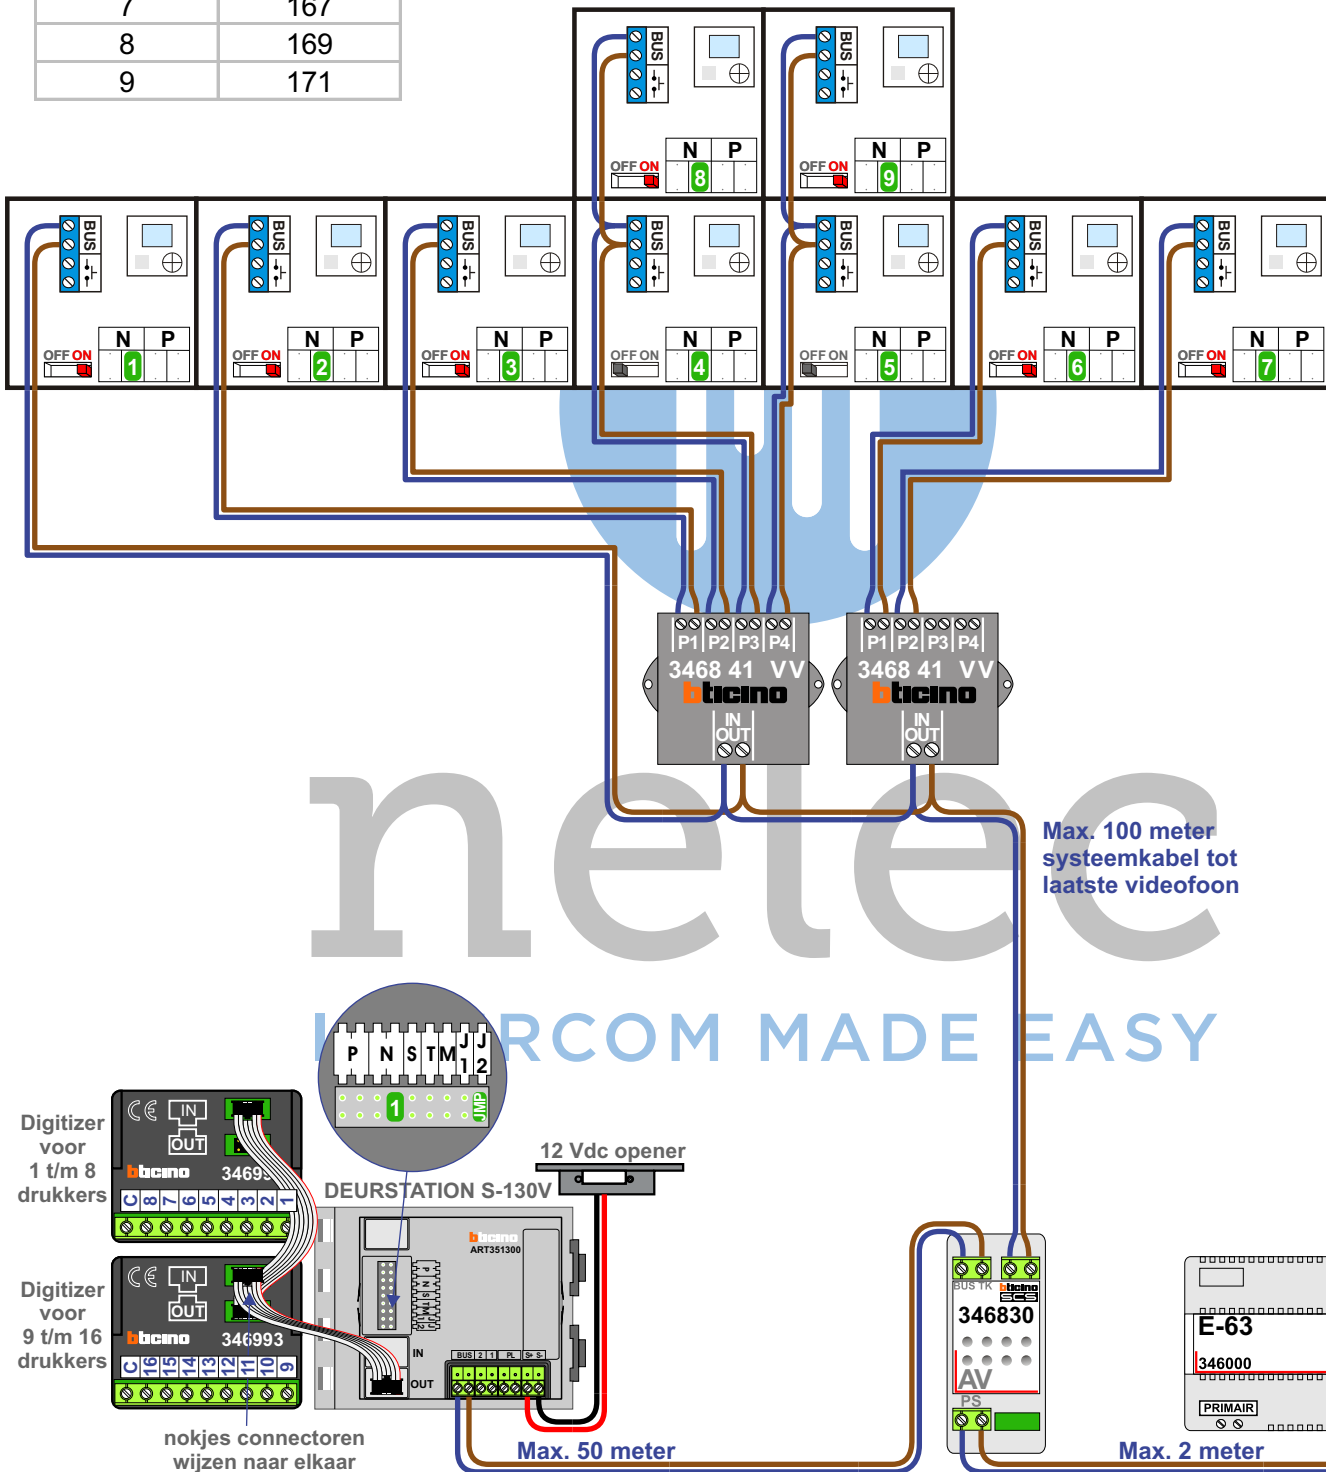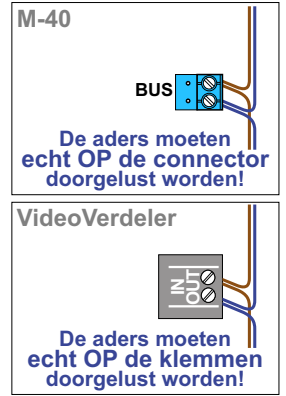

nelec
INTERCOM MADE EASY



Digitizer voor 1 t/m 8 drukkers

Digitizer voor 9 t/m 16 drukkers

nokjes connectoren wijzen naar elkaar



— = systeemkabel
Bij andere getwiste kabel 66% afstand!
Bij ongetwiste kabel max. 50 meter buitenpost naar videofoon.
UTP op aanvraag.

N-waarde	Huisnummer
1	173
2	175
3	177
4	179
5	181
6	183
7	185
8	187
9	189

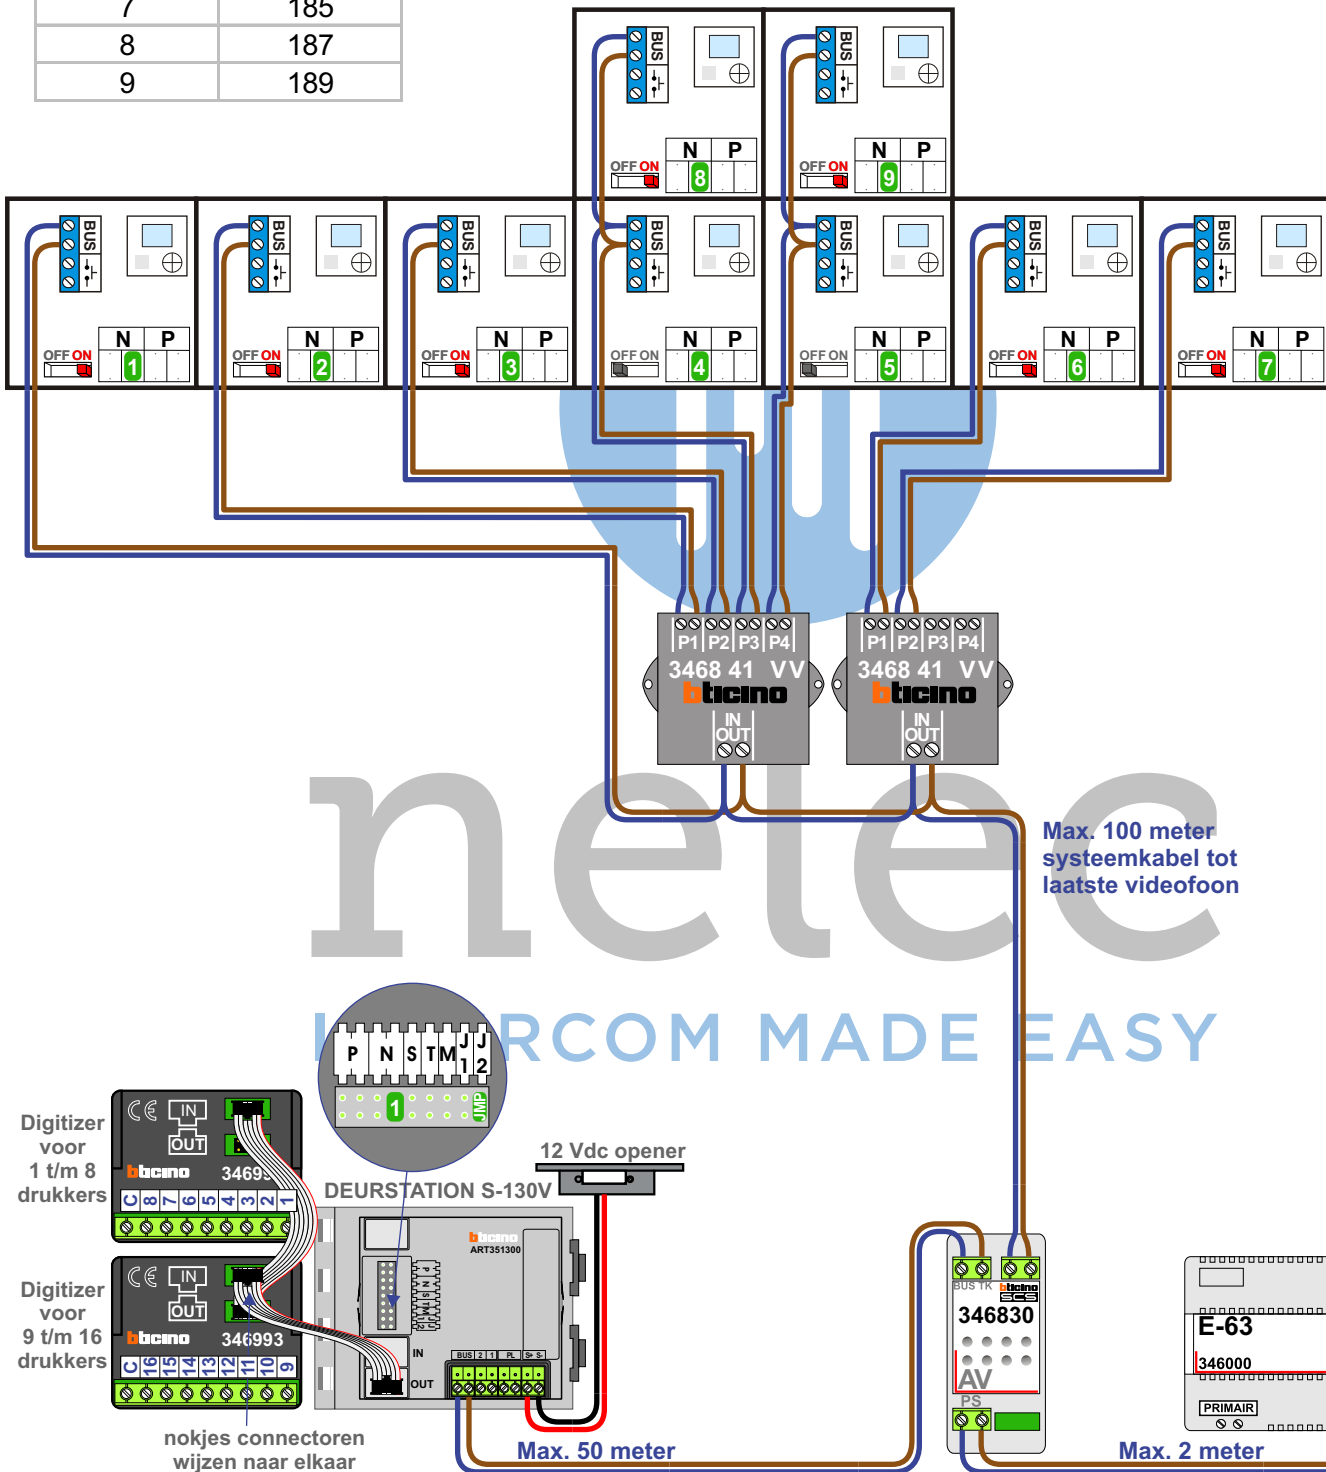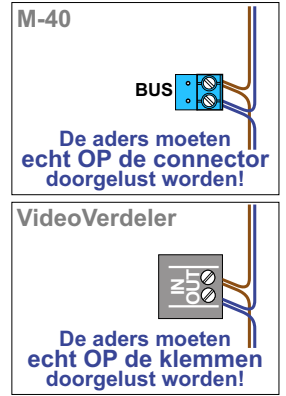

— = systeemkabel
 Bij andere getwiste kabel 66% afstand!
 Bij ongetwiste kabel max. 50 meter buitenpost naar videofoon.
 UTP op aanvraag.

N-waarde	Huisnummer
1	109
2	111
3	113
4	115
5	117
6	119
7	121
8	123
9	125

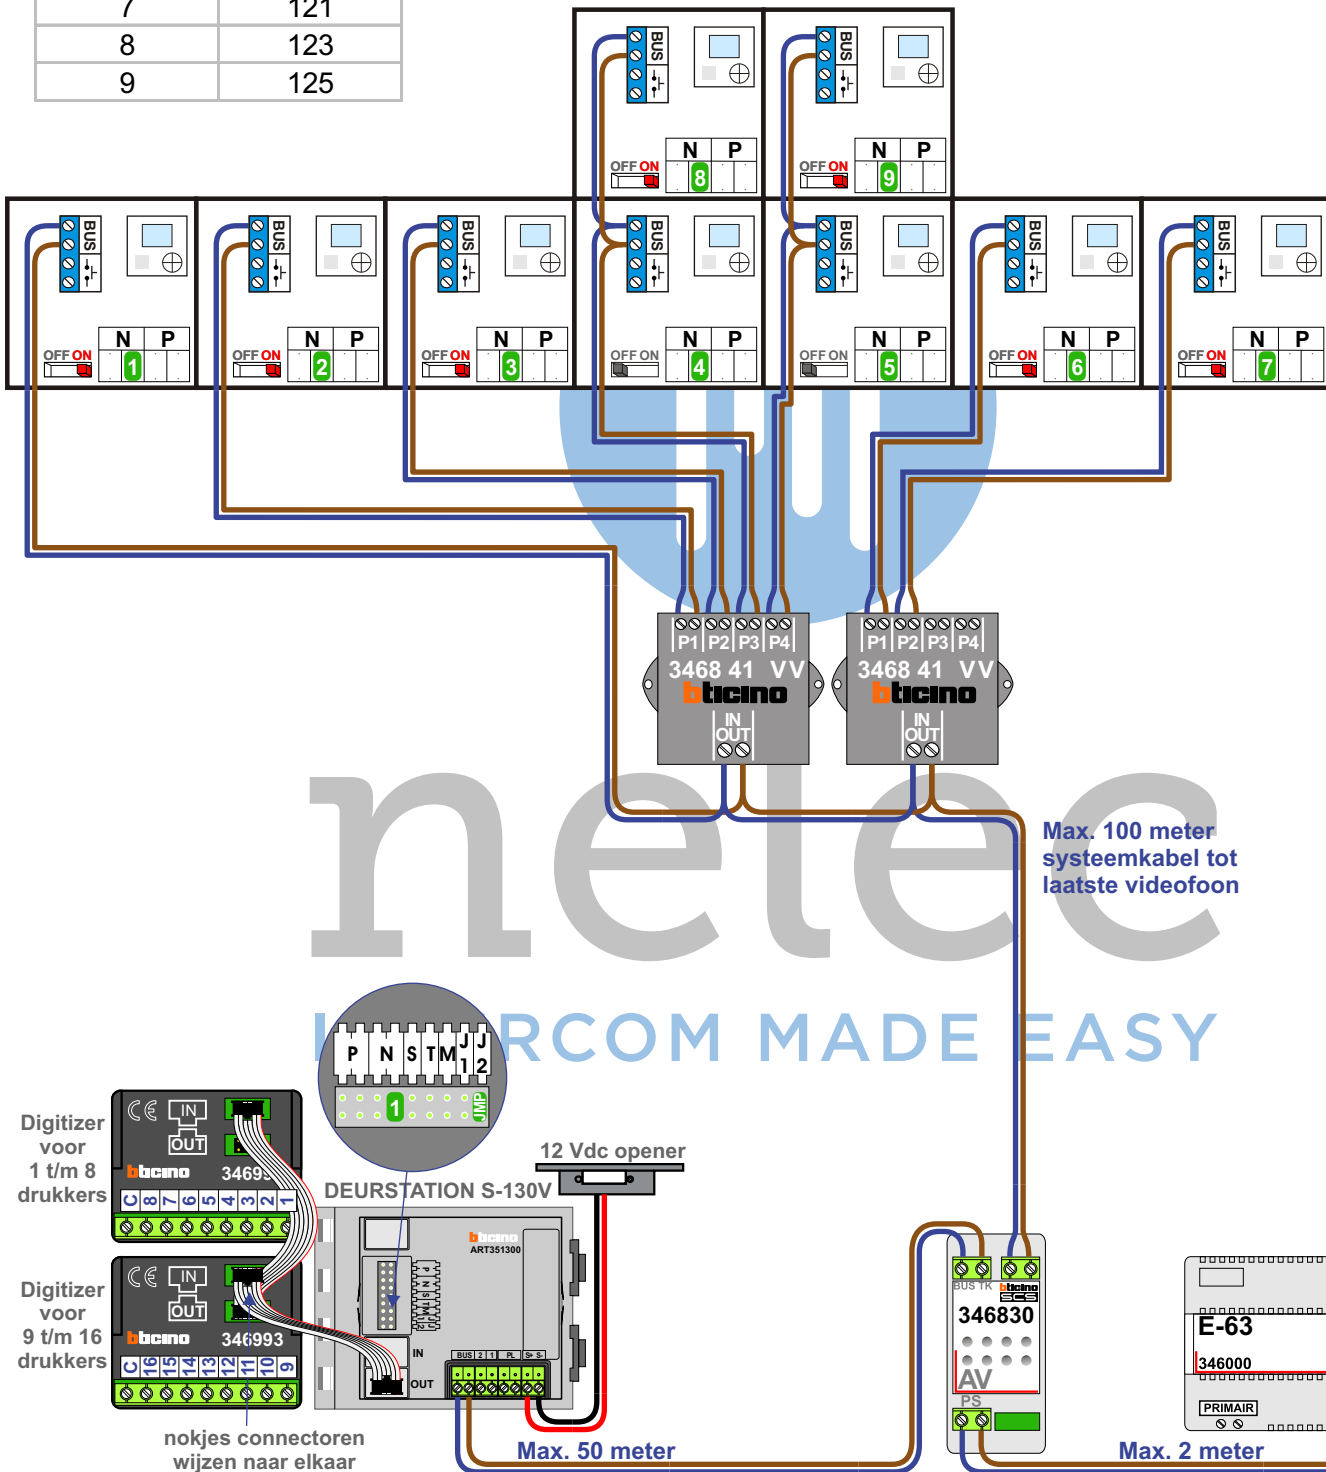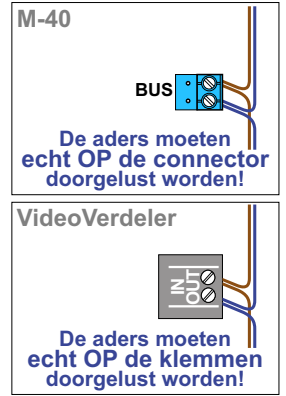

nelec
INTERCOM MADE EASY



Digitizer voor 1 t/m 8 drukkers

Digitizer voor 9 t/m 16 drukkers

nokjes connectoren wijzen naar elkaar



— = systeemkabel
Bij andere getwiste kabel 66% afstand!
Bij ongetwiste kabel max. 50 meter buitenpost naar videofoon.
UTP op aanvraag.

N-waarde	Huisnummer
1	73
2	75
3	77
4	79
5	81
6	83
7	85
8	87
9	89

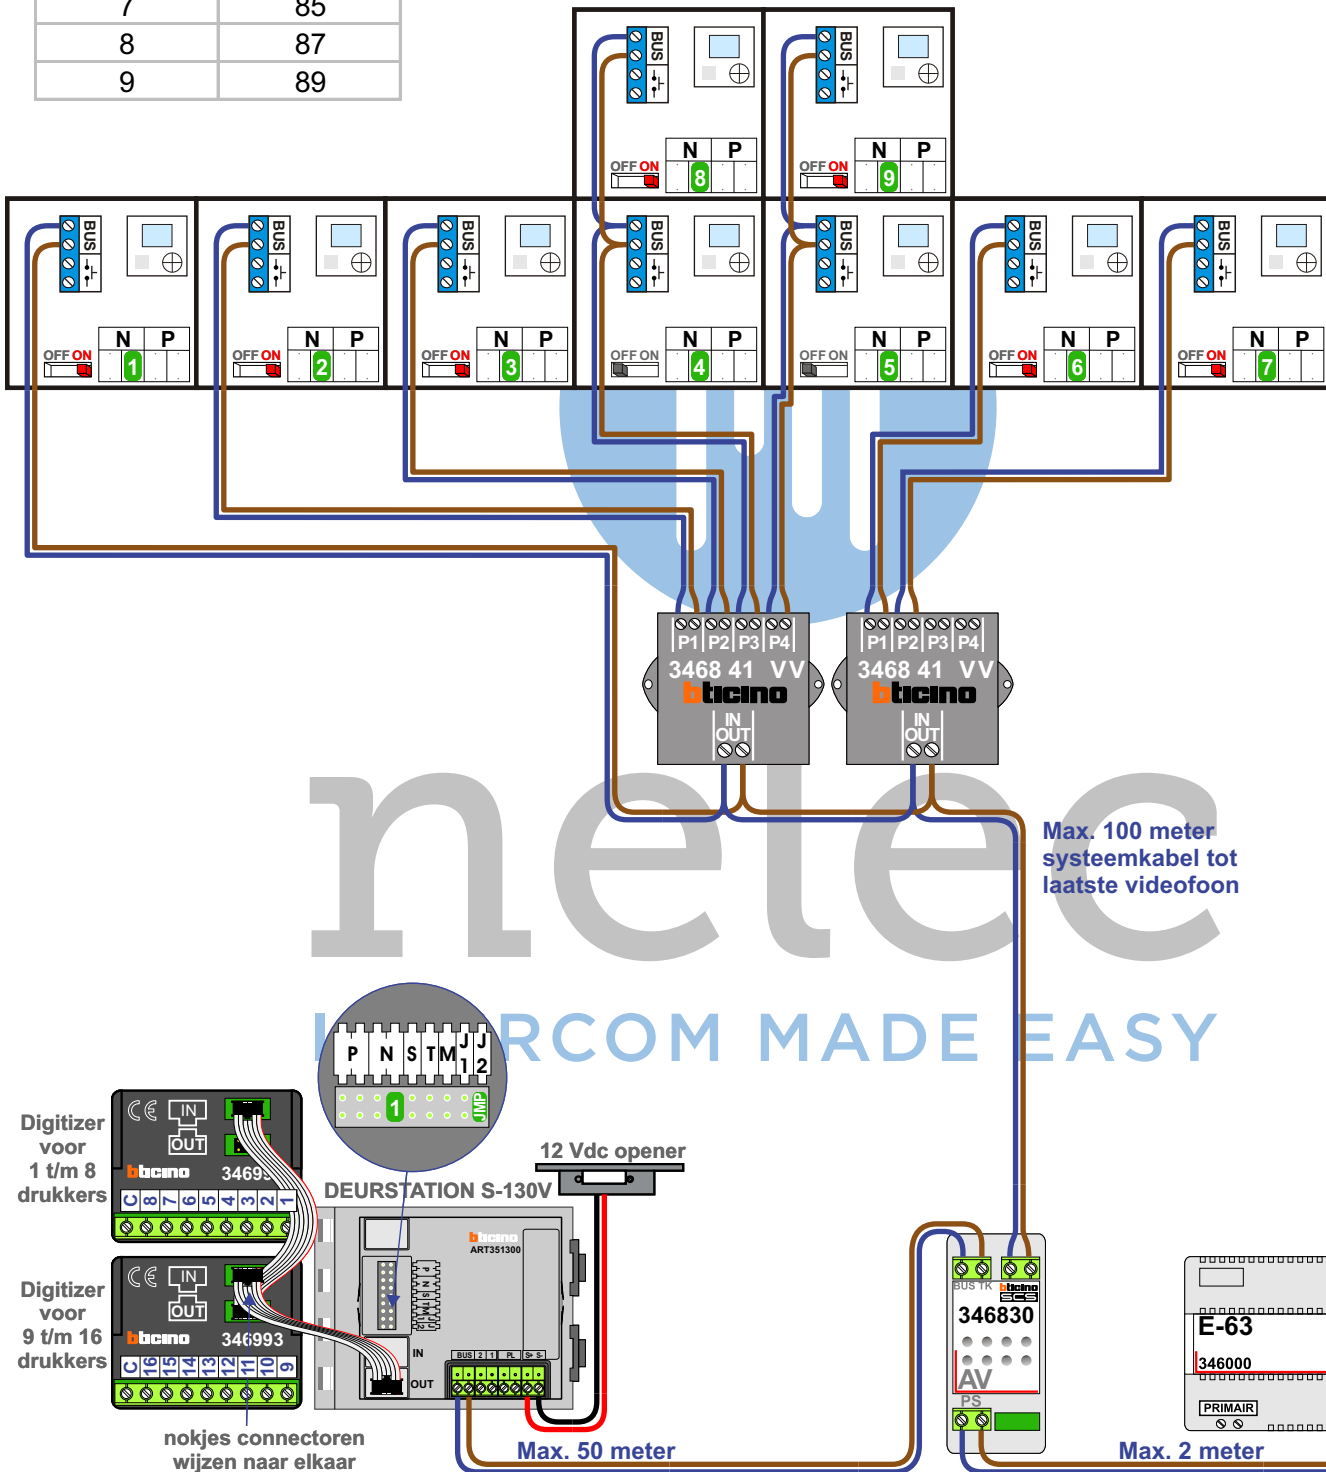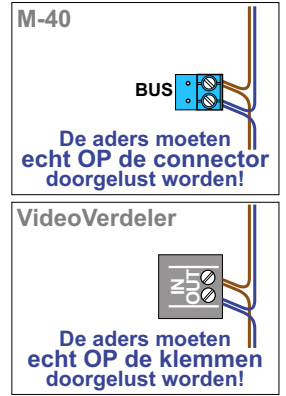

— = systeemkabel
 Bij andere getwiste kabel 66% afstand!
 Bij ongetwiste kabel max. 50 meter buitenpost naar videofoon.
 UTP op aanvraag.

N-waarde	Huisnummer
1	91
2	93
3	95
4	97
5	99
6	101
7	103
8	105
9	107

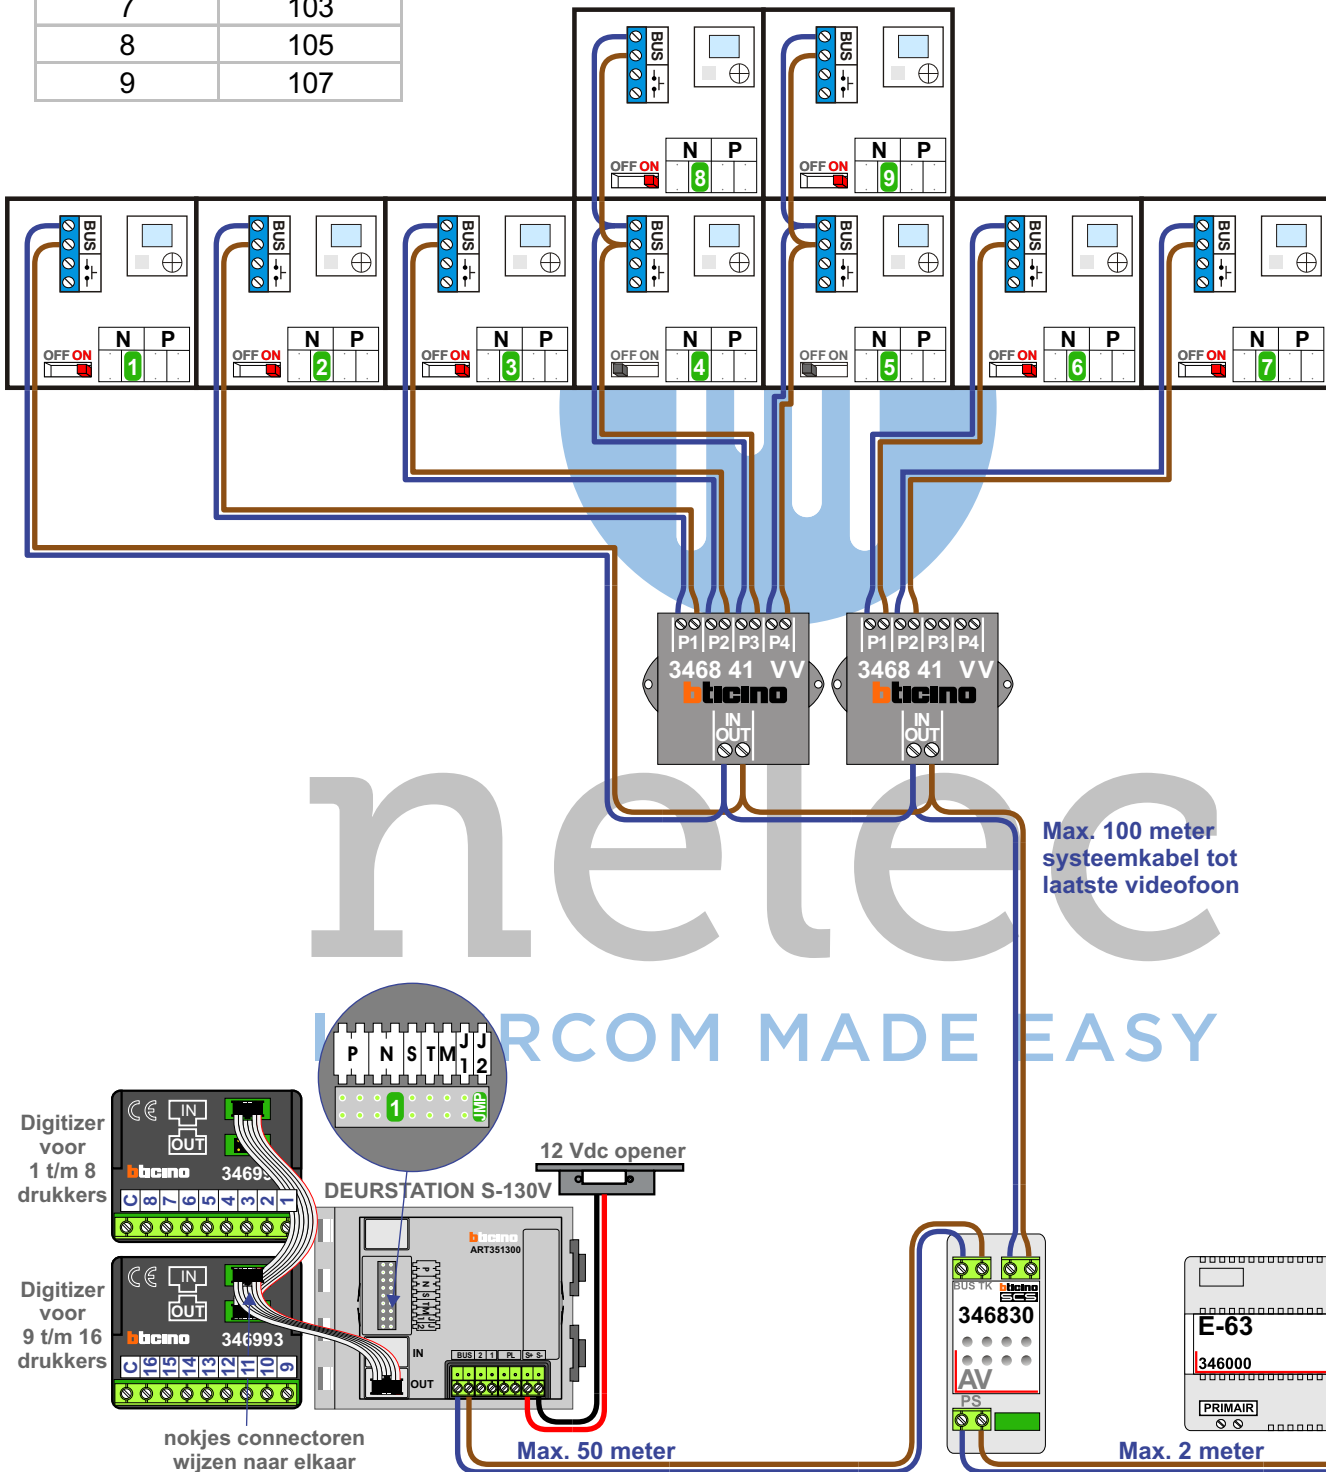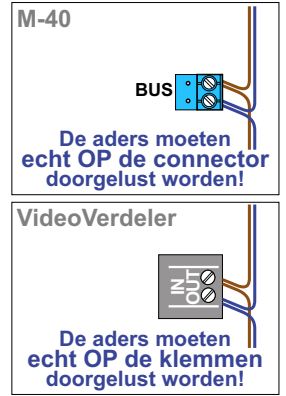

nelec
INTERCOM MADE EASY

Digitizer voor 1 t/m 8 drukkers



Digitizer voor 9 t/m 16 drukkers

nokjes connectoren wijzen naar elkaar

13 x 9 appartementen deurvideo
Tattersall te Enschede
Blok K2

— = systeemkabel
Bij andere getwiste kabel 66% afstand!
Bij ongetwiste kabel max. 50 meter buitenpost naar videofoon.
UTP op aanvraag.

N-waarde	Huisnummer
1	37
2	39
3	41
4	43
5	45
6	47
7	49
8	51
9	53

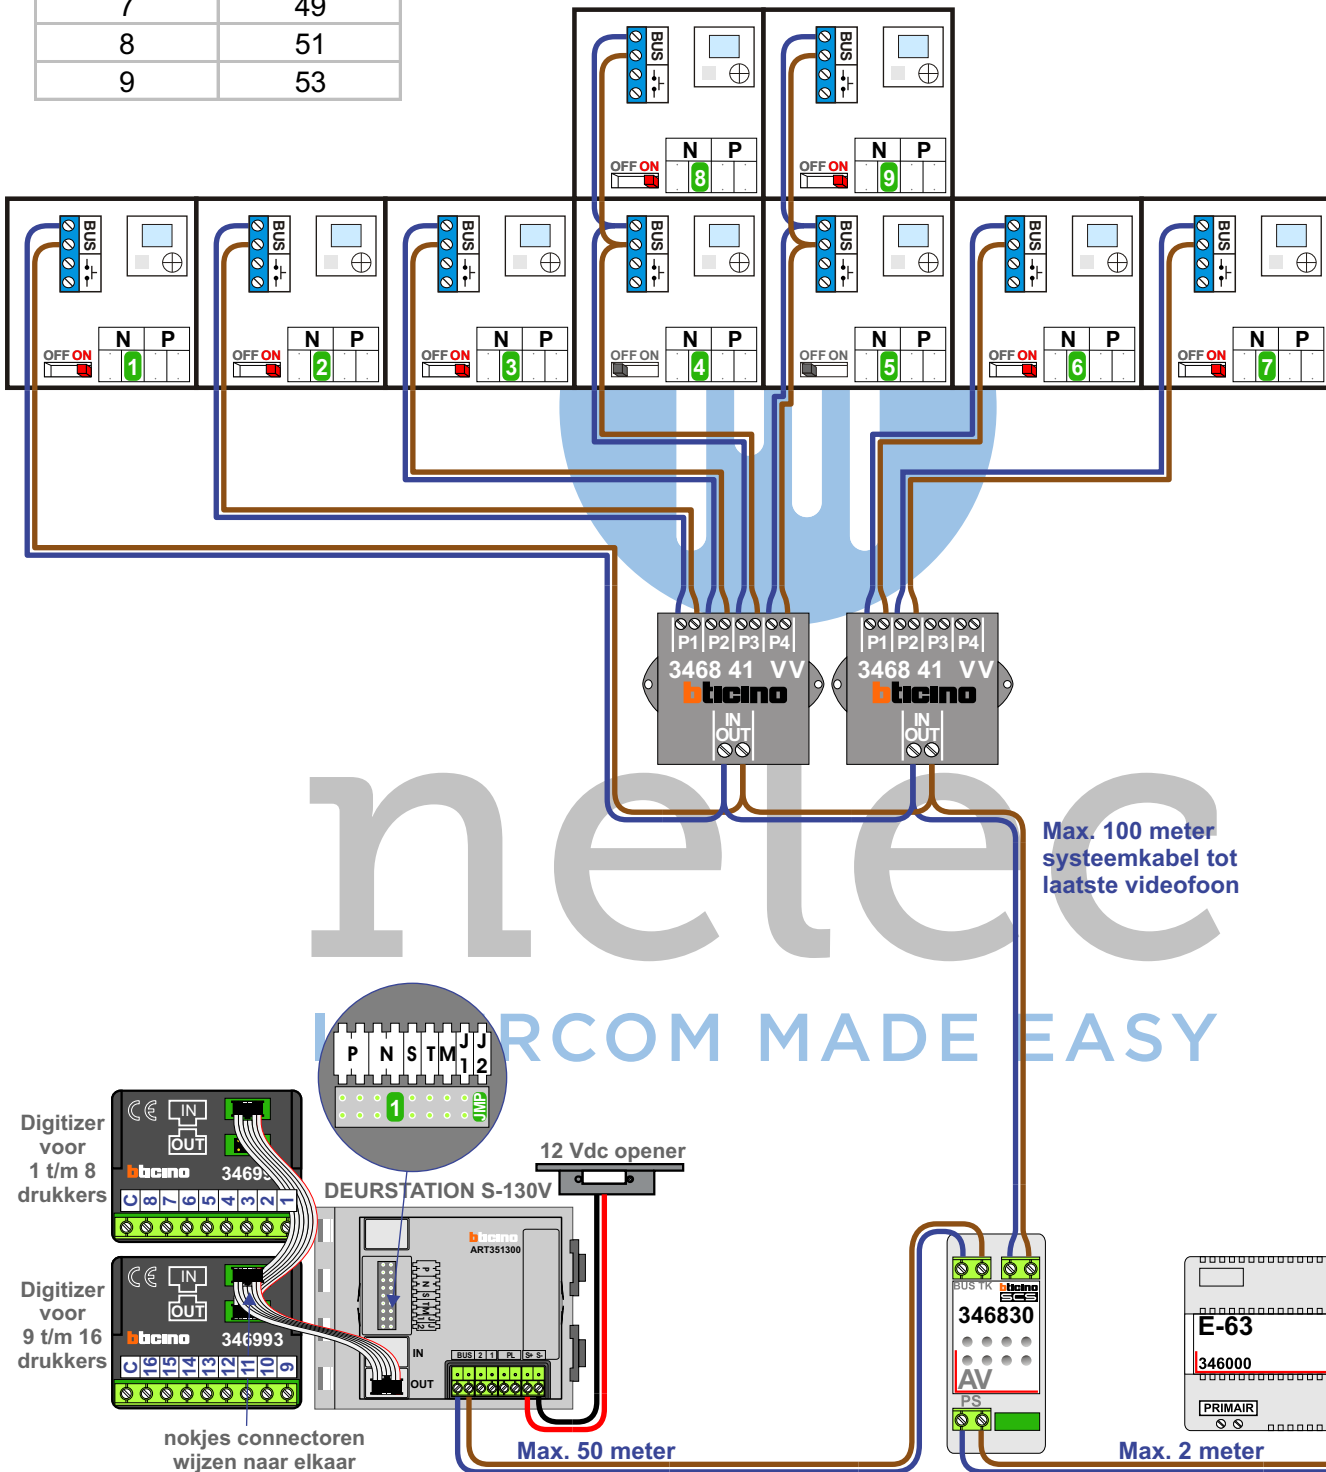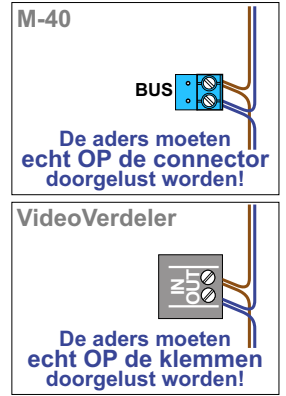

Digitizer voor 1 t/m 8 drukkers

Digitizer voor 9 t/m 16 drukkers

nokjes connectoren wijzen naar elkaar

Max. 50 meter



Max. 100 meter systeemkabel tot laatste videofoon

Max. 2 meter

13 x 9 appartementen deurvideo
Tattersall te Enschede
Blok K2

— = systeemkabel
Bij andere getwiste kabel 66% afstand!
Bij ongetwiste kabel max. 50 meter buitenpost naar videofoon.
UTP op aanvraag.

N-waarde	Huisnummer
1	55
2	57
3	59
4	61
5	63
6	65
7	67
8	69
9	71

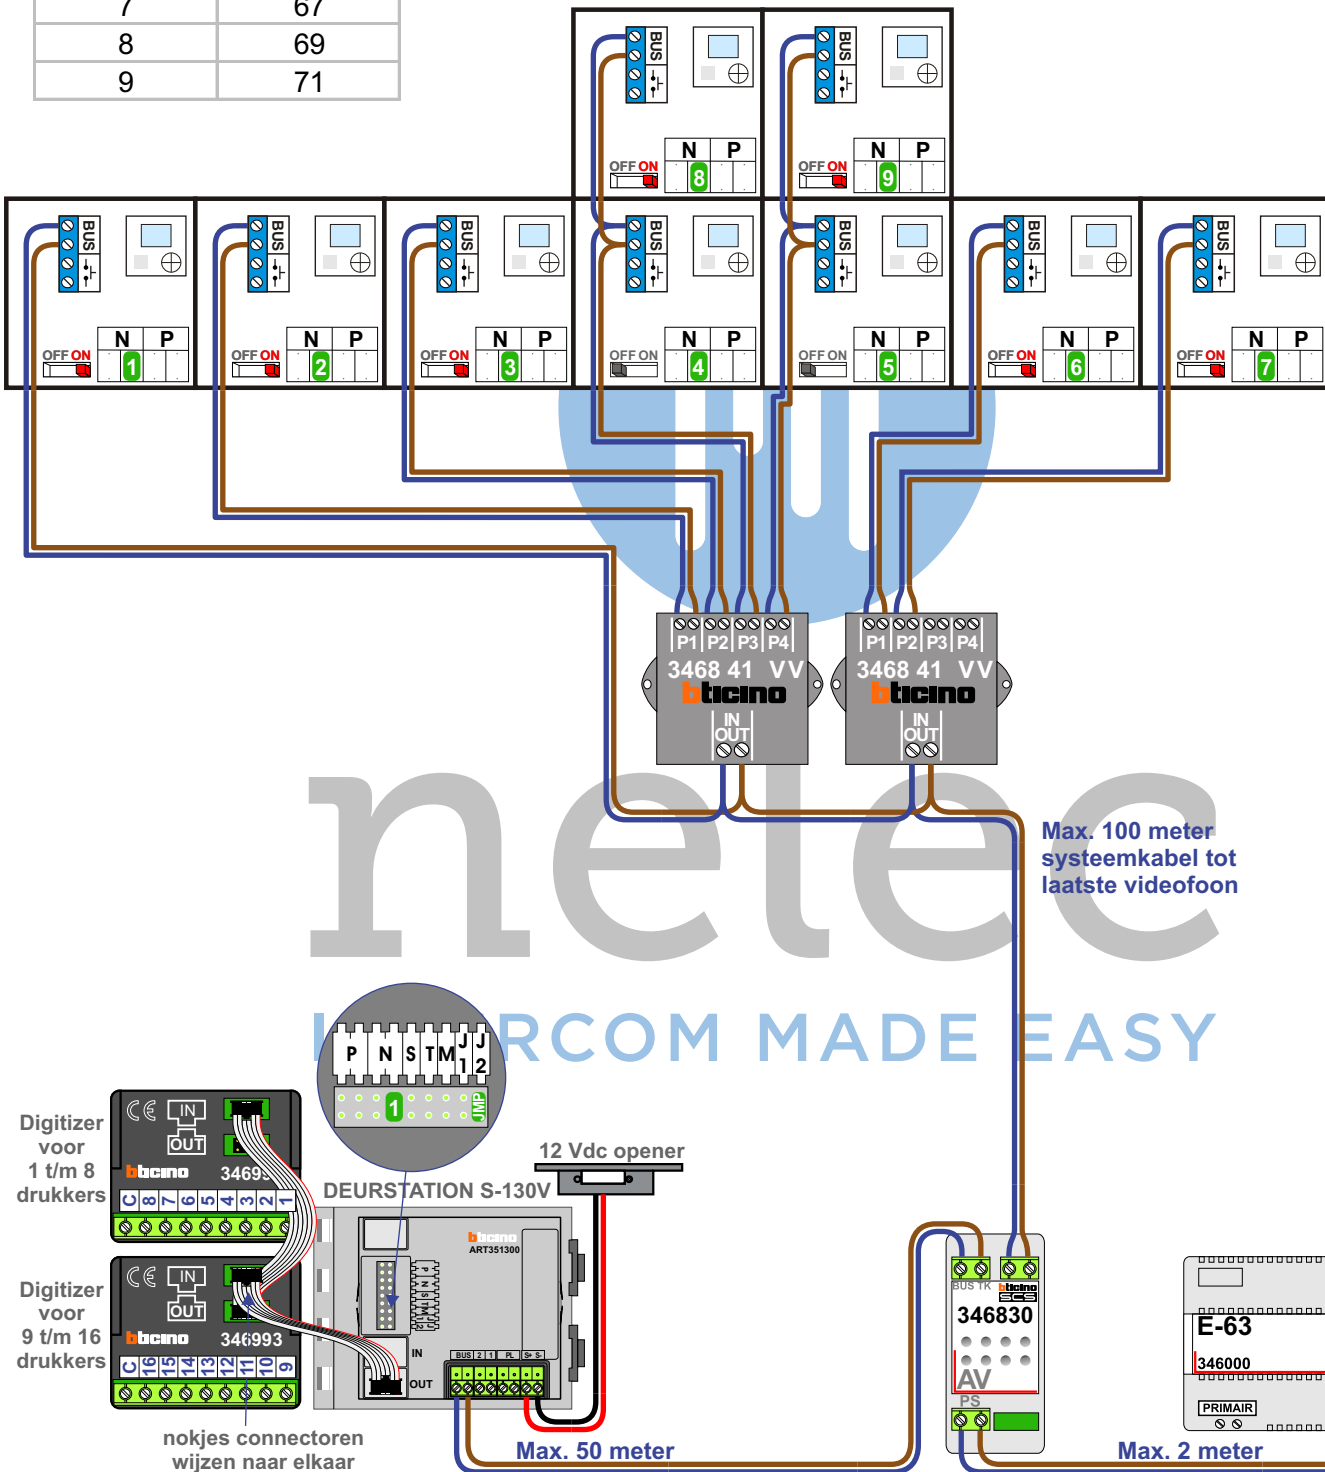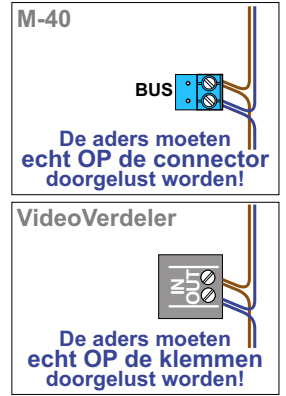

Digitizer voor 1 t/m 8 drukkers

Digitizer voor 9 t/m 16 drukkers

nokjes connectoren wijzen naar elkaar

Max. 50 meter



Max. 100 meter systeemkabel tot laatste videofoon

Max. 2 meter

13 x 9 appartementen deurvideo
Tattersall te Enschede
Blok K1

— = systeemkabel
Bij andere getwiste kabel 66% afstand!
Bij ongetwiste kabel max. 50 meter buitenpost naar videofoon.
UTP op aanvraag.

N-waarde	Huisnummer
1	1
2	3
3	5
4	7
5	9
6	11
7	13
8	15
9	17

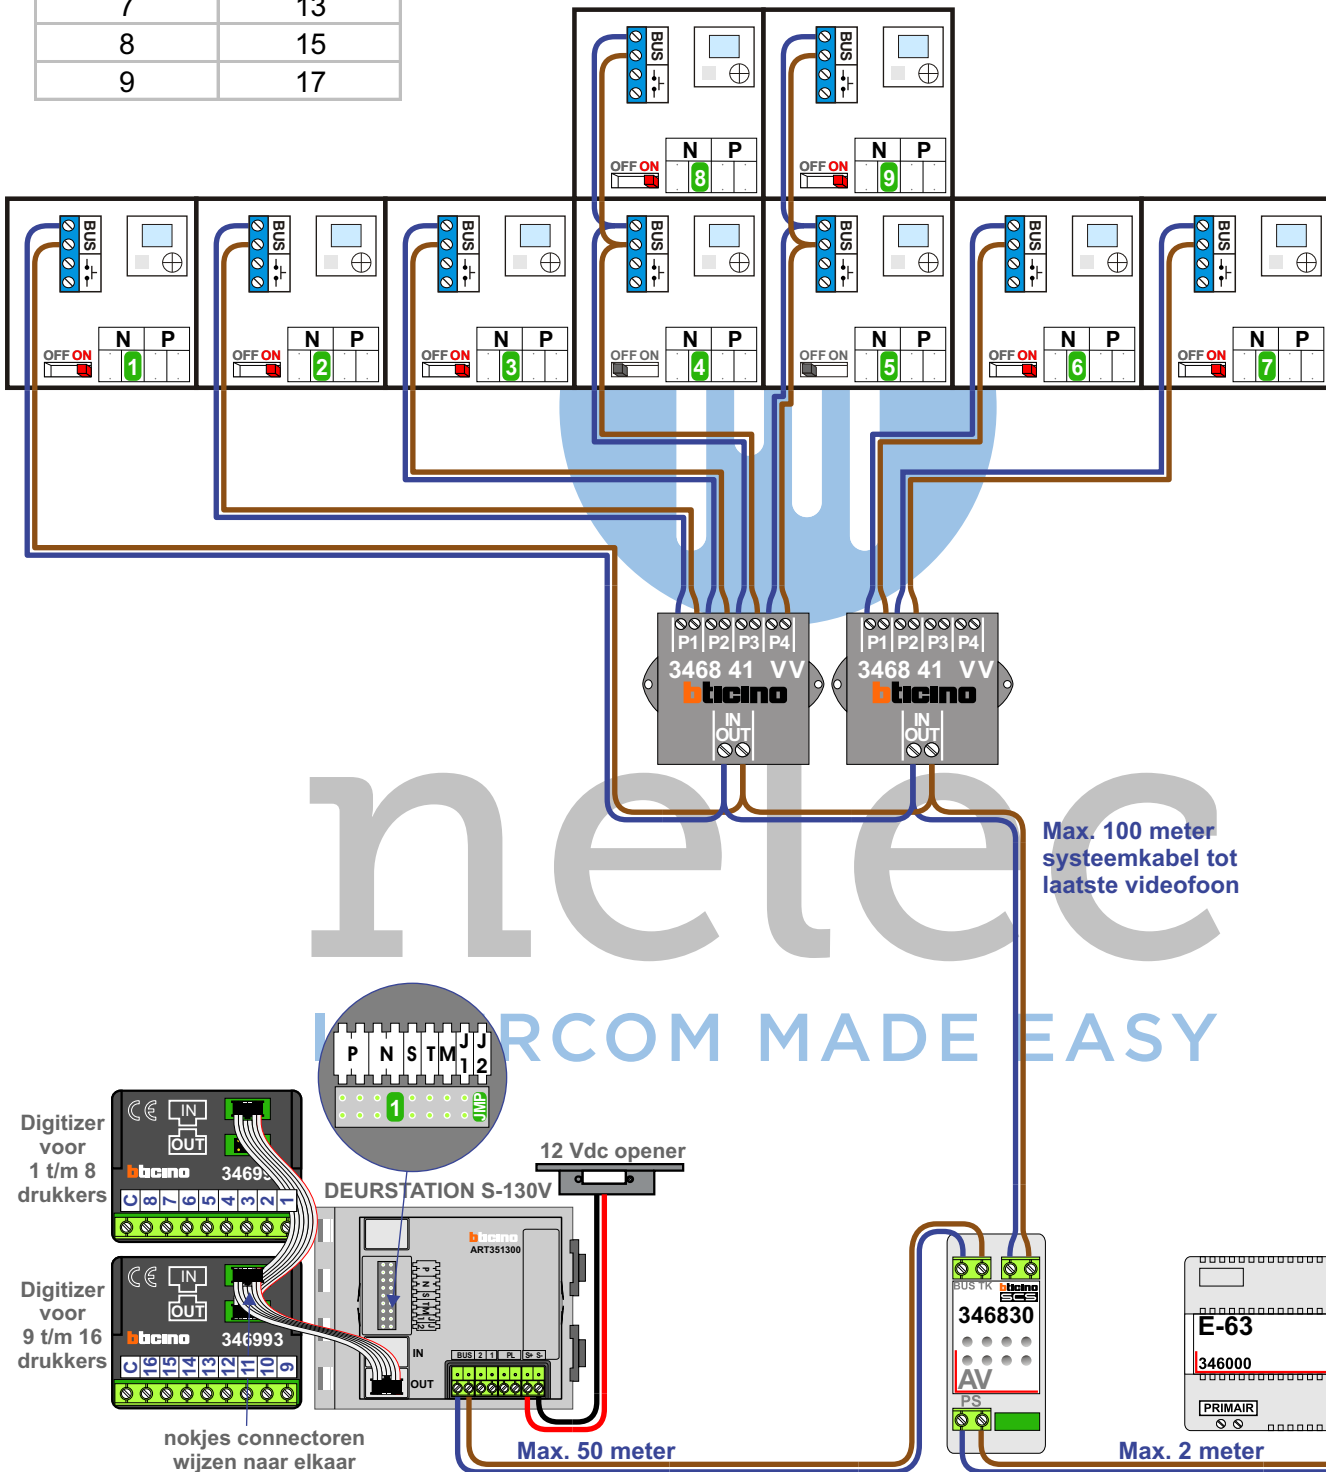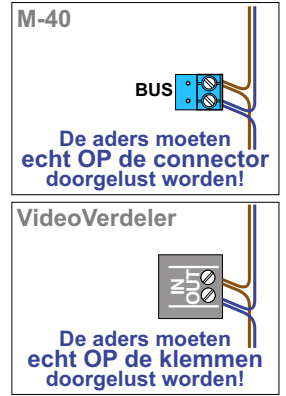

13 x 9 appartementen deurvideo Tattersall te Enschede Blok K1

— = systeemkabel
Bij andere getwiste kabel 66% afstand!
Bij ongetwiste kabel max. 50 meter buitenpost naar videofoon.
UTP op aanvraag.

N-waarde	Huisnummer
1	19
2	21
3	23
4	25
5	27
6	29
7	31
8	33
9	35

