

 = systeemkabel
 Bij kabel 2 x 1 mm²:
 180% afstand!
 Bij kabel 2 x 0,28 mm²:
 60% afstand!
 UTP op aanvraag.


Bij installaties zonder beeld maakt het niet uit hoe je de bus aansluit. De telefoons hoeven niet in serie en eindweerstand zijn niet nodig.

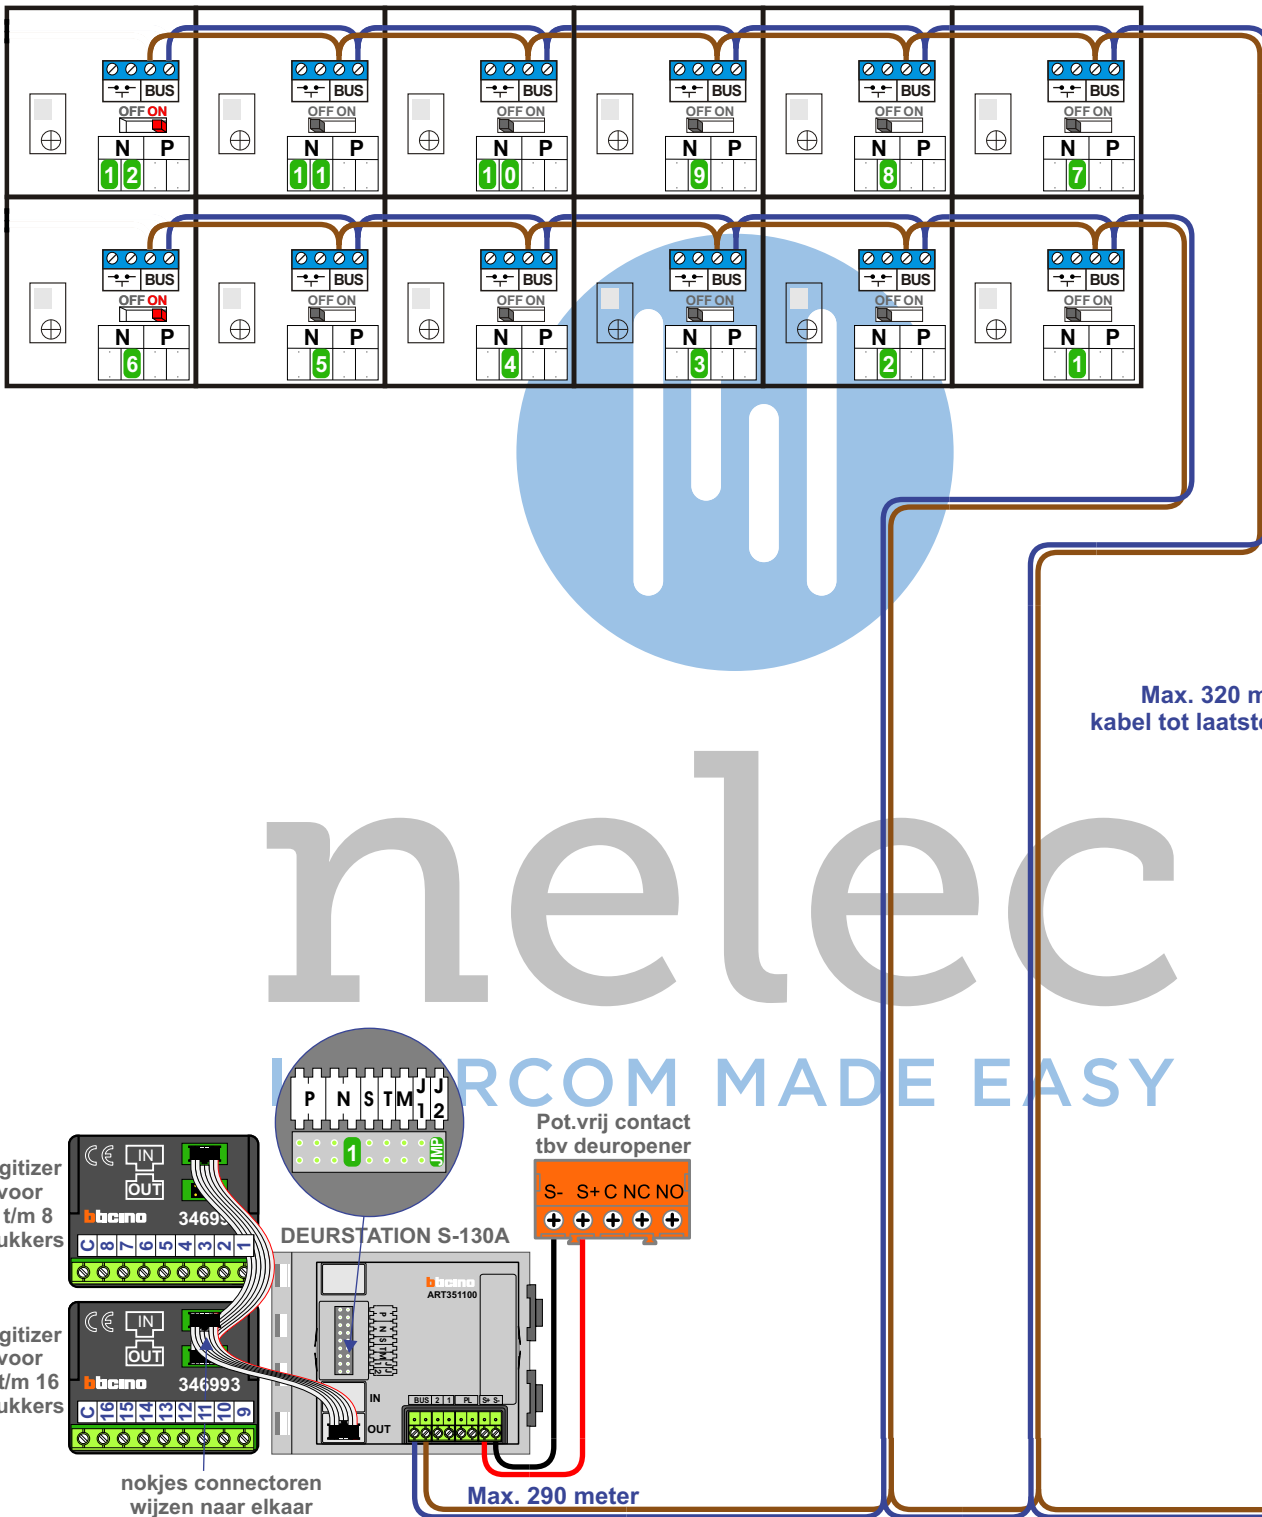

11+12 appartementen deurtelefonie
Sportlaan te Den Helder

 = systeemkabel
Bij kabel 2 x 1 mm²:
180% afstand!
Bij kabel 2 x 0,28 mm²:
60% afstand!
UTP op aanvraag.

Bij installaties zonder beeld maakt het niet uit hoe je de bus aansluit. De telefoons hoeven niet in serie en eindweerstand zijn niet nodig.

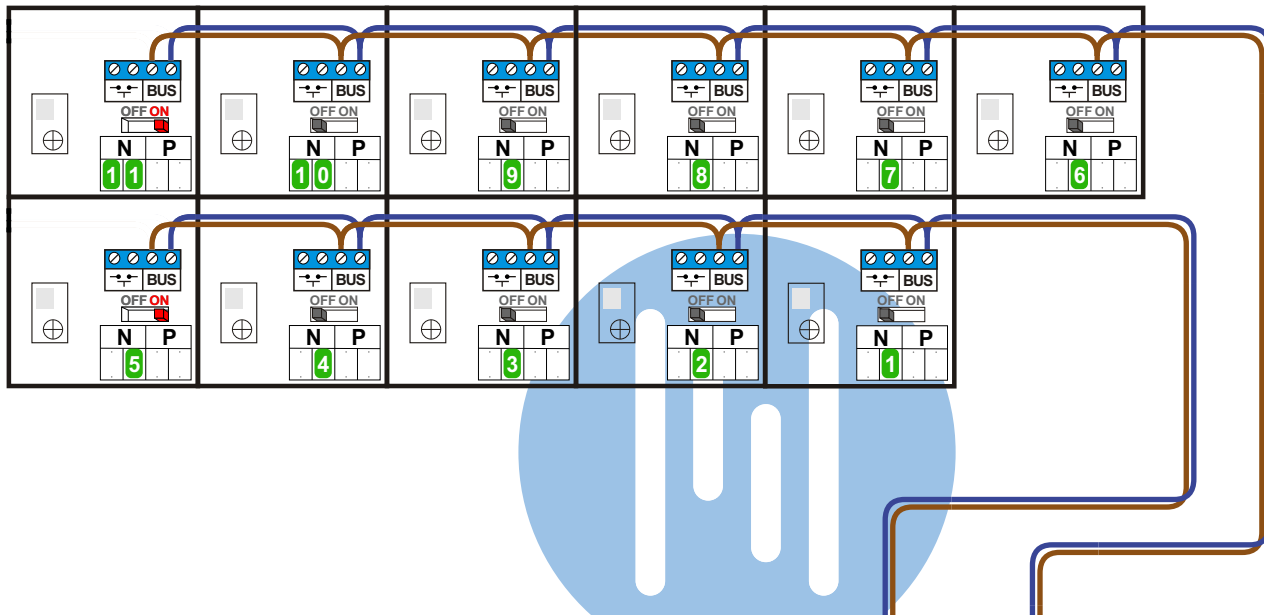


Max. 320 meter systeemkabel tot laatste deurtelefoon

nelec
INTERCOM MADE EASY

Digitizer voor 1 t/m 8 drukkers

Digitizer voor 9 t/m 16 drukkers

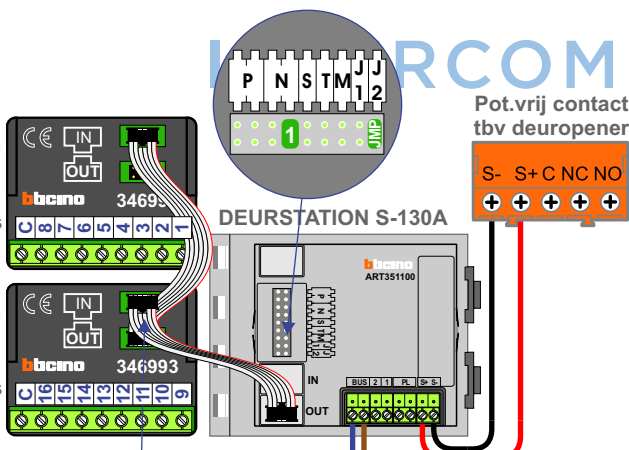

nokjes connectoren wijzen naar elkaar

Max. 290 meter

