


— = systeemkabel
Bij andere getwiste kabel 66% afstand!
Bij ongetwiste kabel max. 50 meter buitenpost naar videofoon.
UTP op aanvraag.

Digitizers & flatcables

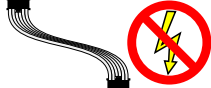


Niet monteren/demonteren onder spanning
Beldrukkers mogen wel


TWEEDRAADS BUS



Bij monteren/demonteren spanning eraf voorkomt defecten!

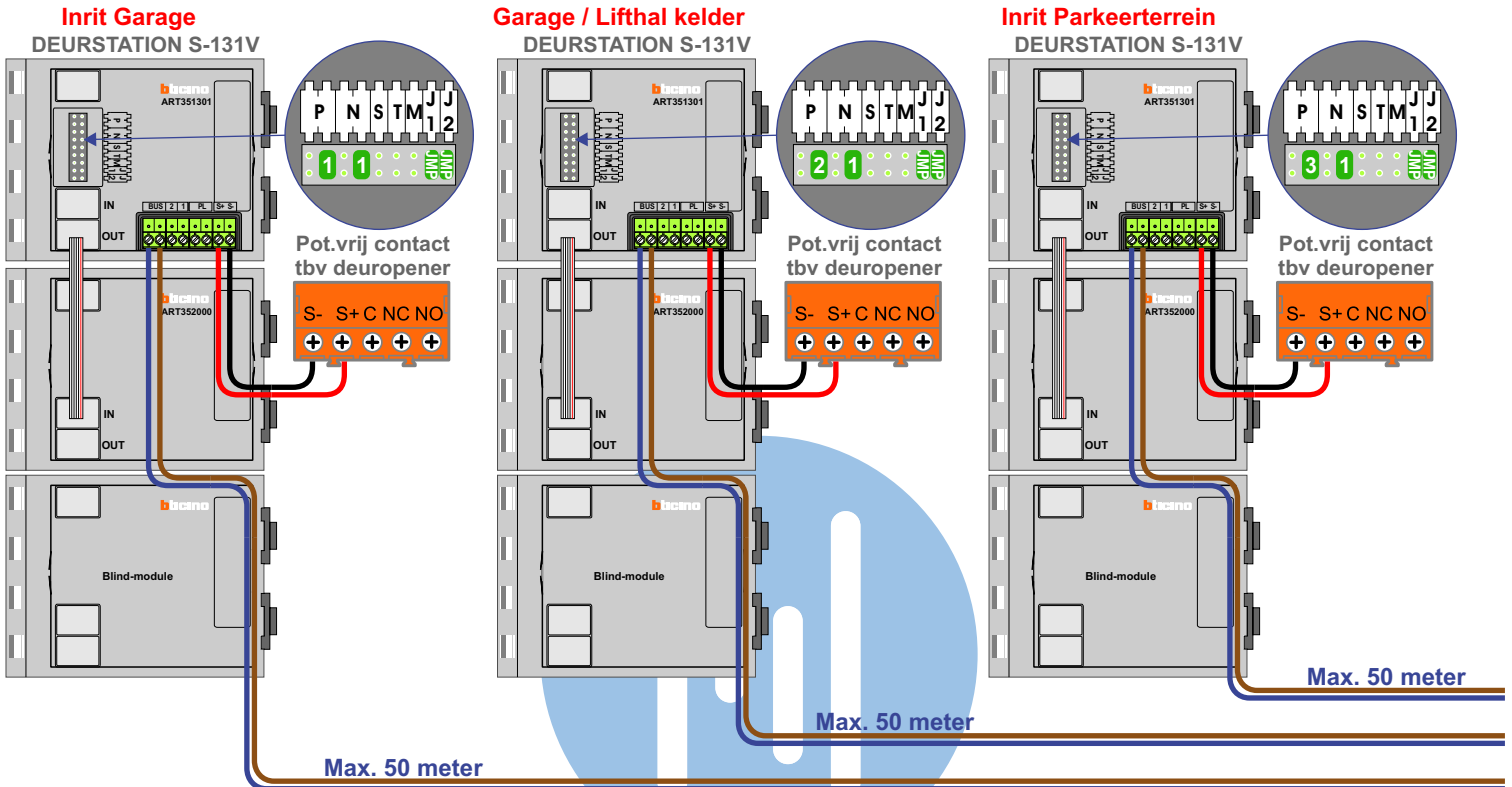

Kabels naar Pagina 2

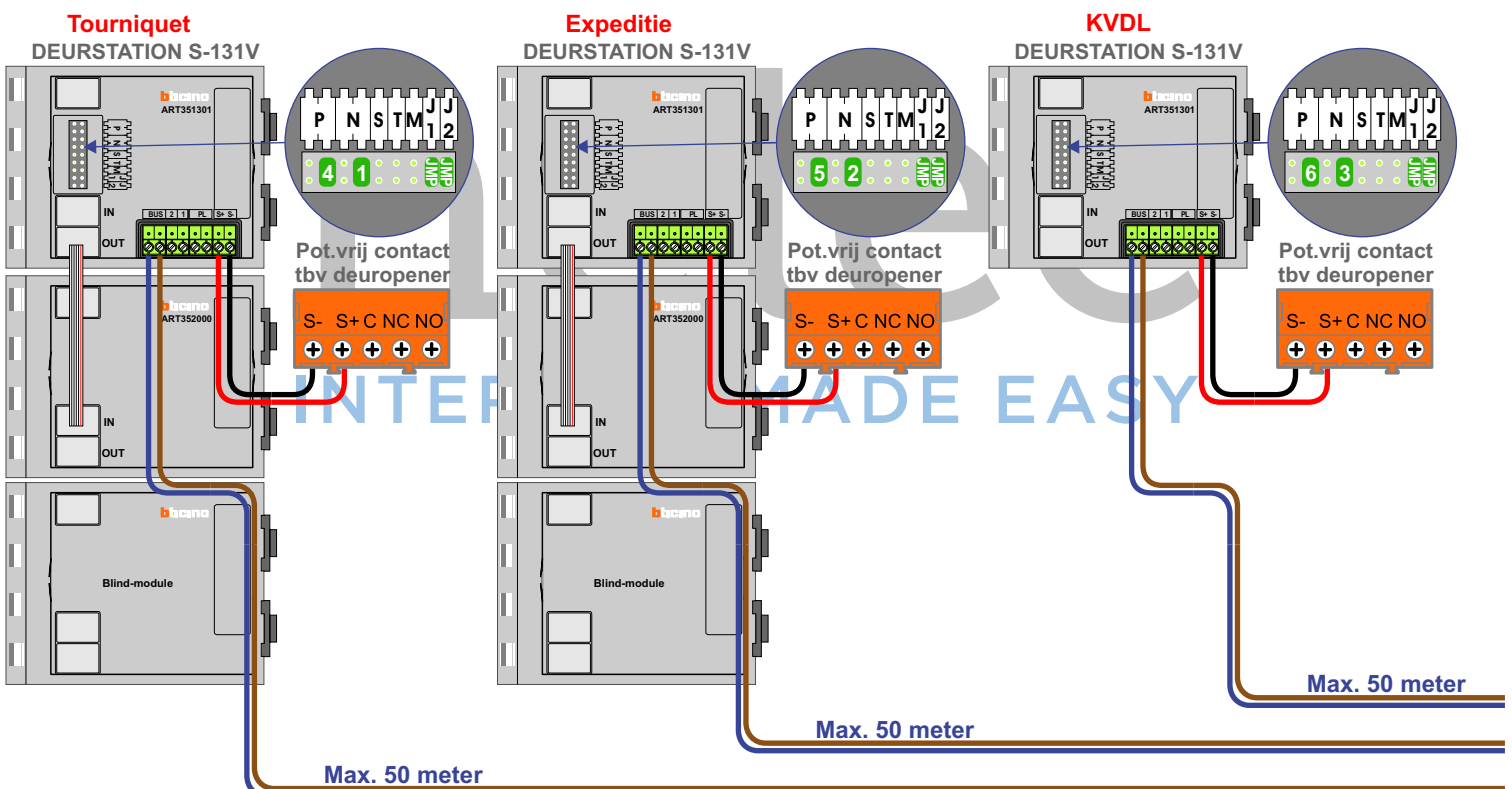


Kabels naar Pagina 2

— = systeemkabel
 Bij andere getwiste kabel 66% afstand!
 Bij ongetwiste kabel max. 50 meter buitenpost naar videofoon.
 UTP op aanvraag.




TWEEDRAADS BUS

Bij monteren/demonteren spanning eraf voorkomt defecten!

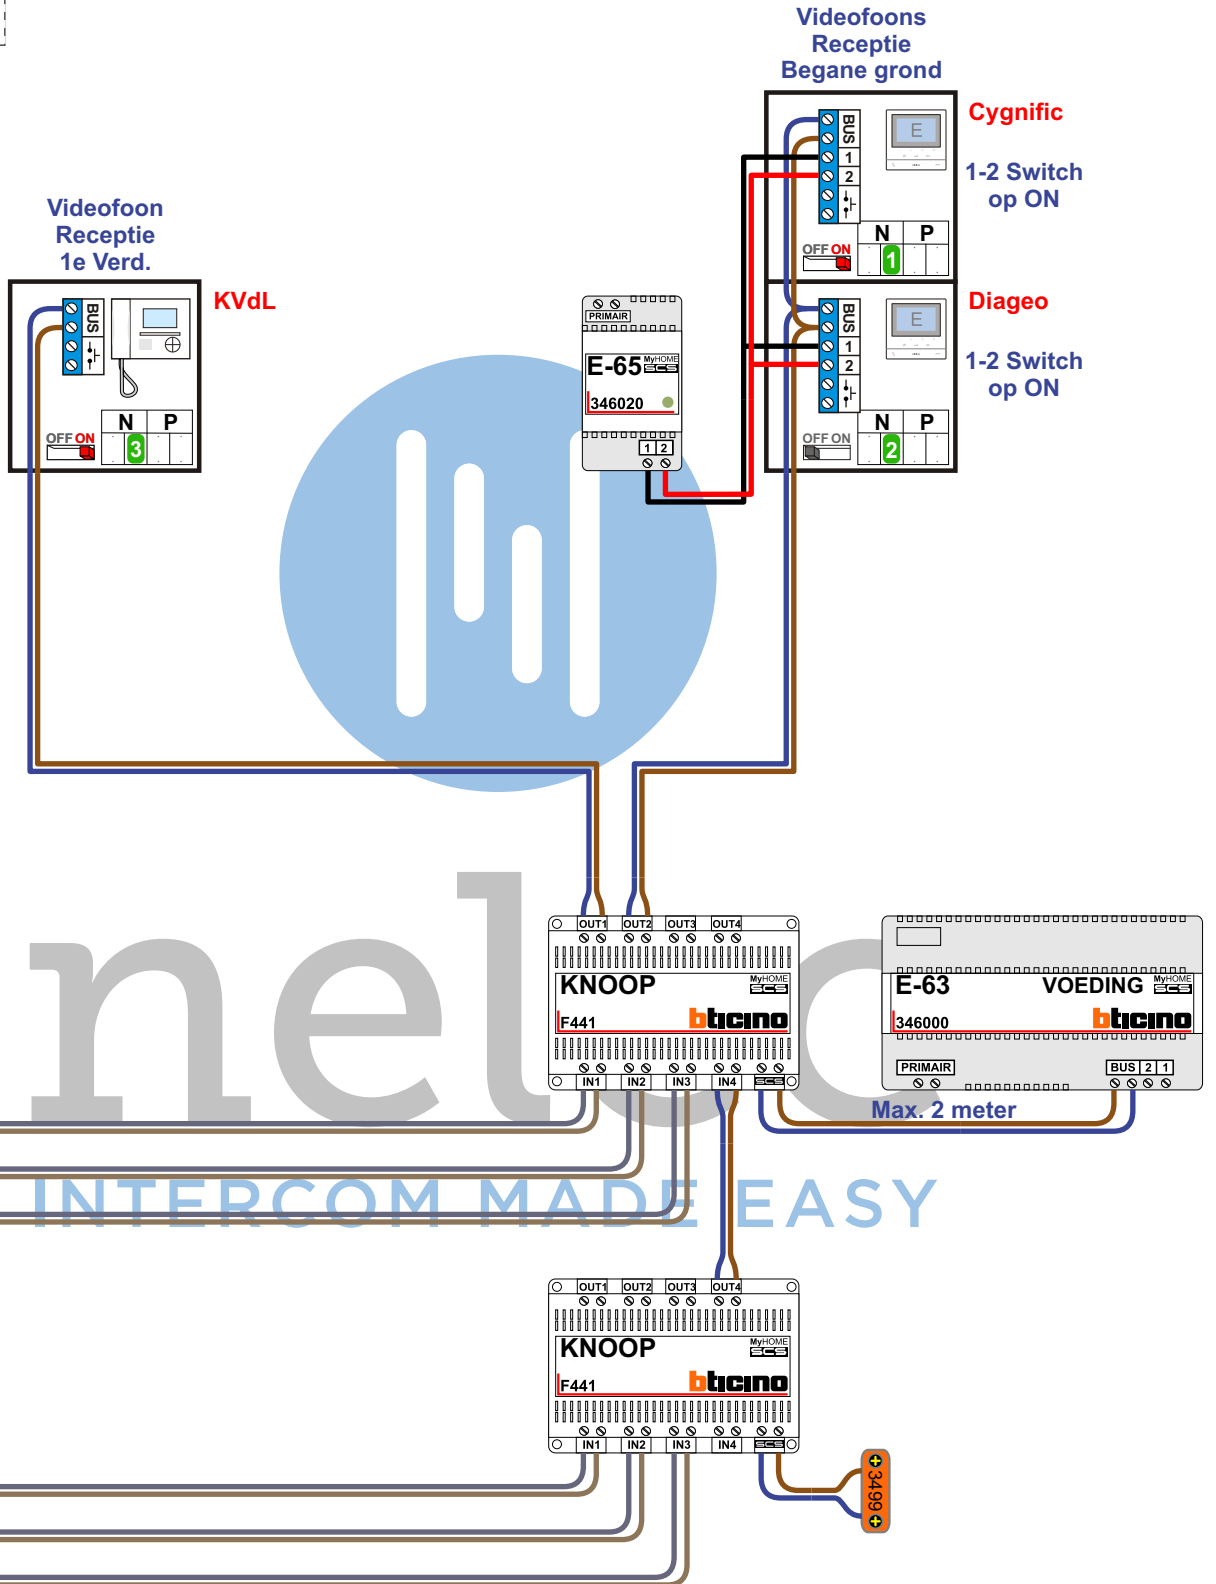

**Inrit Garage
Garage / Lifthal kelder
Inrit Parkeerterrein
Tourniquet**

Expeditie

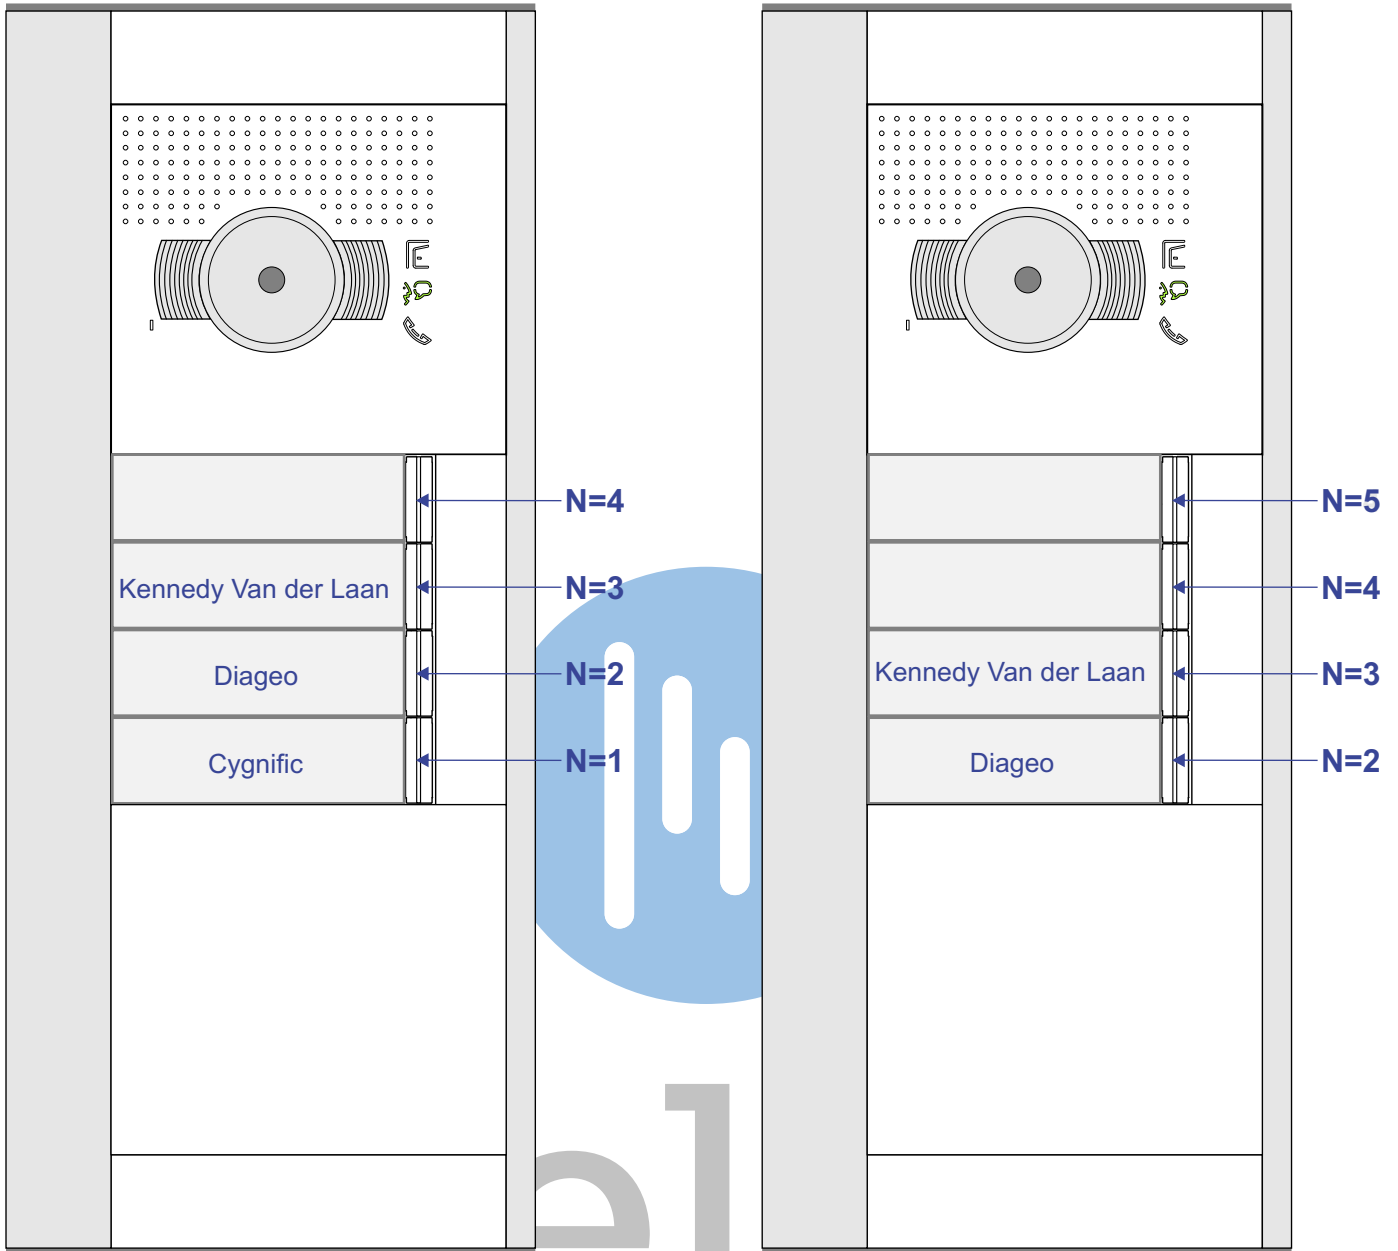

KVdL

INTI

EASY

