


— = systeemkabel
 Bij andere getwiste kabel 66% afstand!
 Bij ongetwiste kabel max. 50 meter buitenpost naar videofoon.
 UTP op aanvraag.

VideoVerdeler

 De aders moeten echt OP de klemmen doorgelust worden!

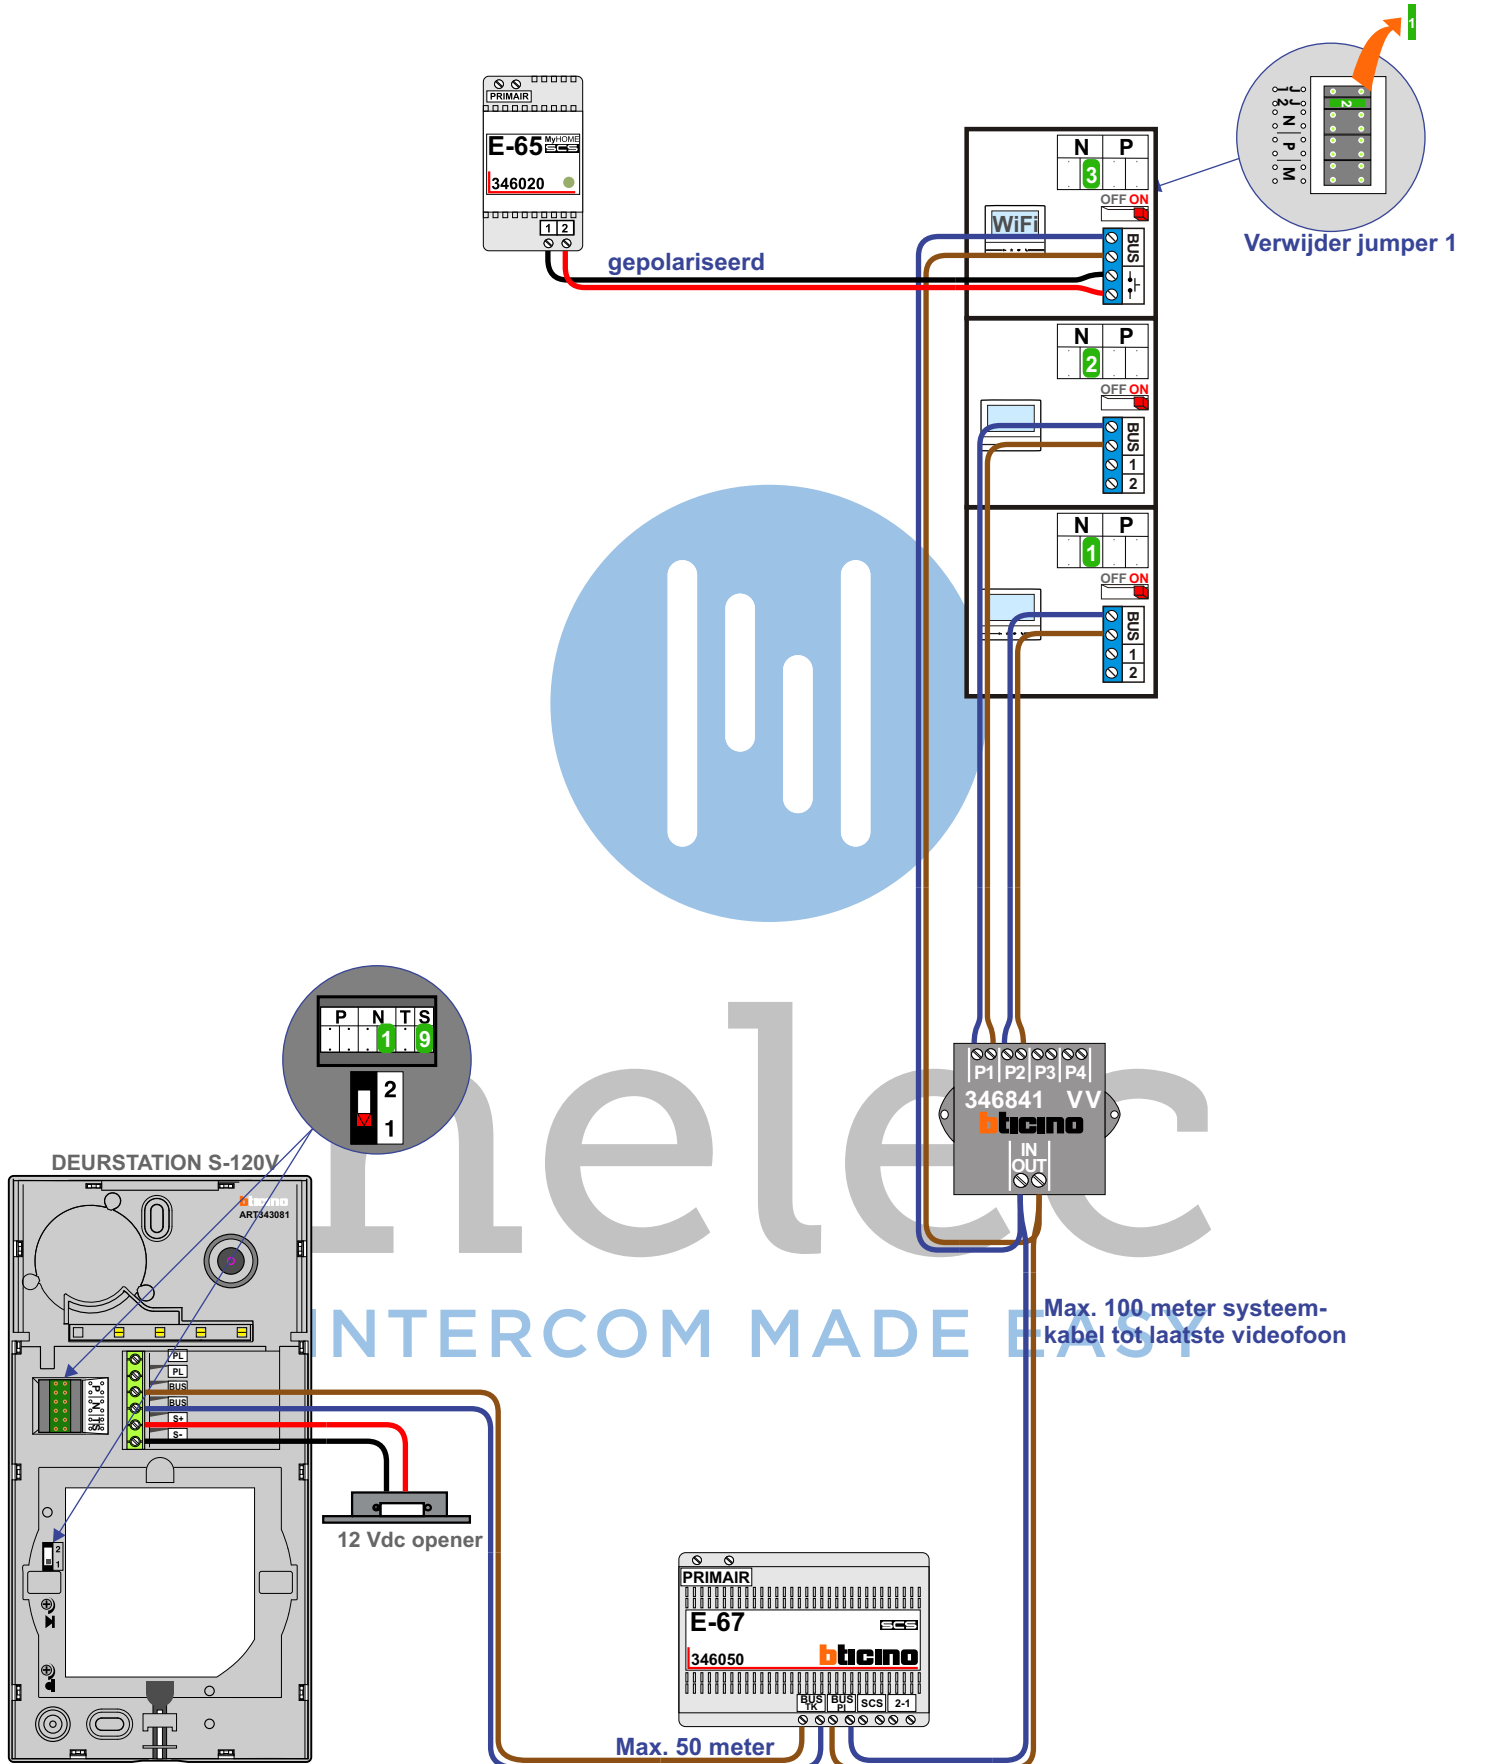

Verwijder jumper 1

Max. 100 meter systeemkabel tot laatste videofoon

Max. 50 meter