


— = systeemkabel
Bij andere getwiste kabel 66% afstand!
Bij ongetwiste kabel max. 50 meter buitenpost naar videofoon.

TWEEDRAADS BUS
Bij monteren/demonteren spanning eraf voorkomt defecten!

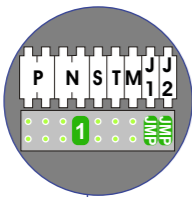


VideoVerdelers
De aders moeten echt OP de klemmen doorgelust worden!




Haal de spanning van het systeem als je een module monteert of demonteert

Pot.vrij contact tbv deuropener

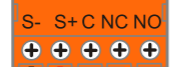


Huisnummers 1 t/m 27 kunnen 's avonds na ingestelde tijd niet aangeboden worden. Intercomsysteem blijft actief voor zelfoproep van videofoons met N=0

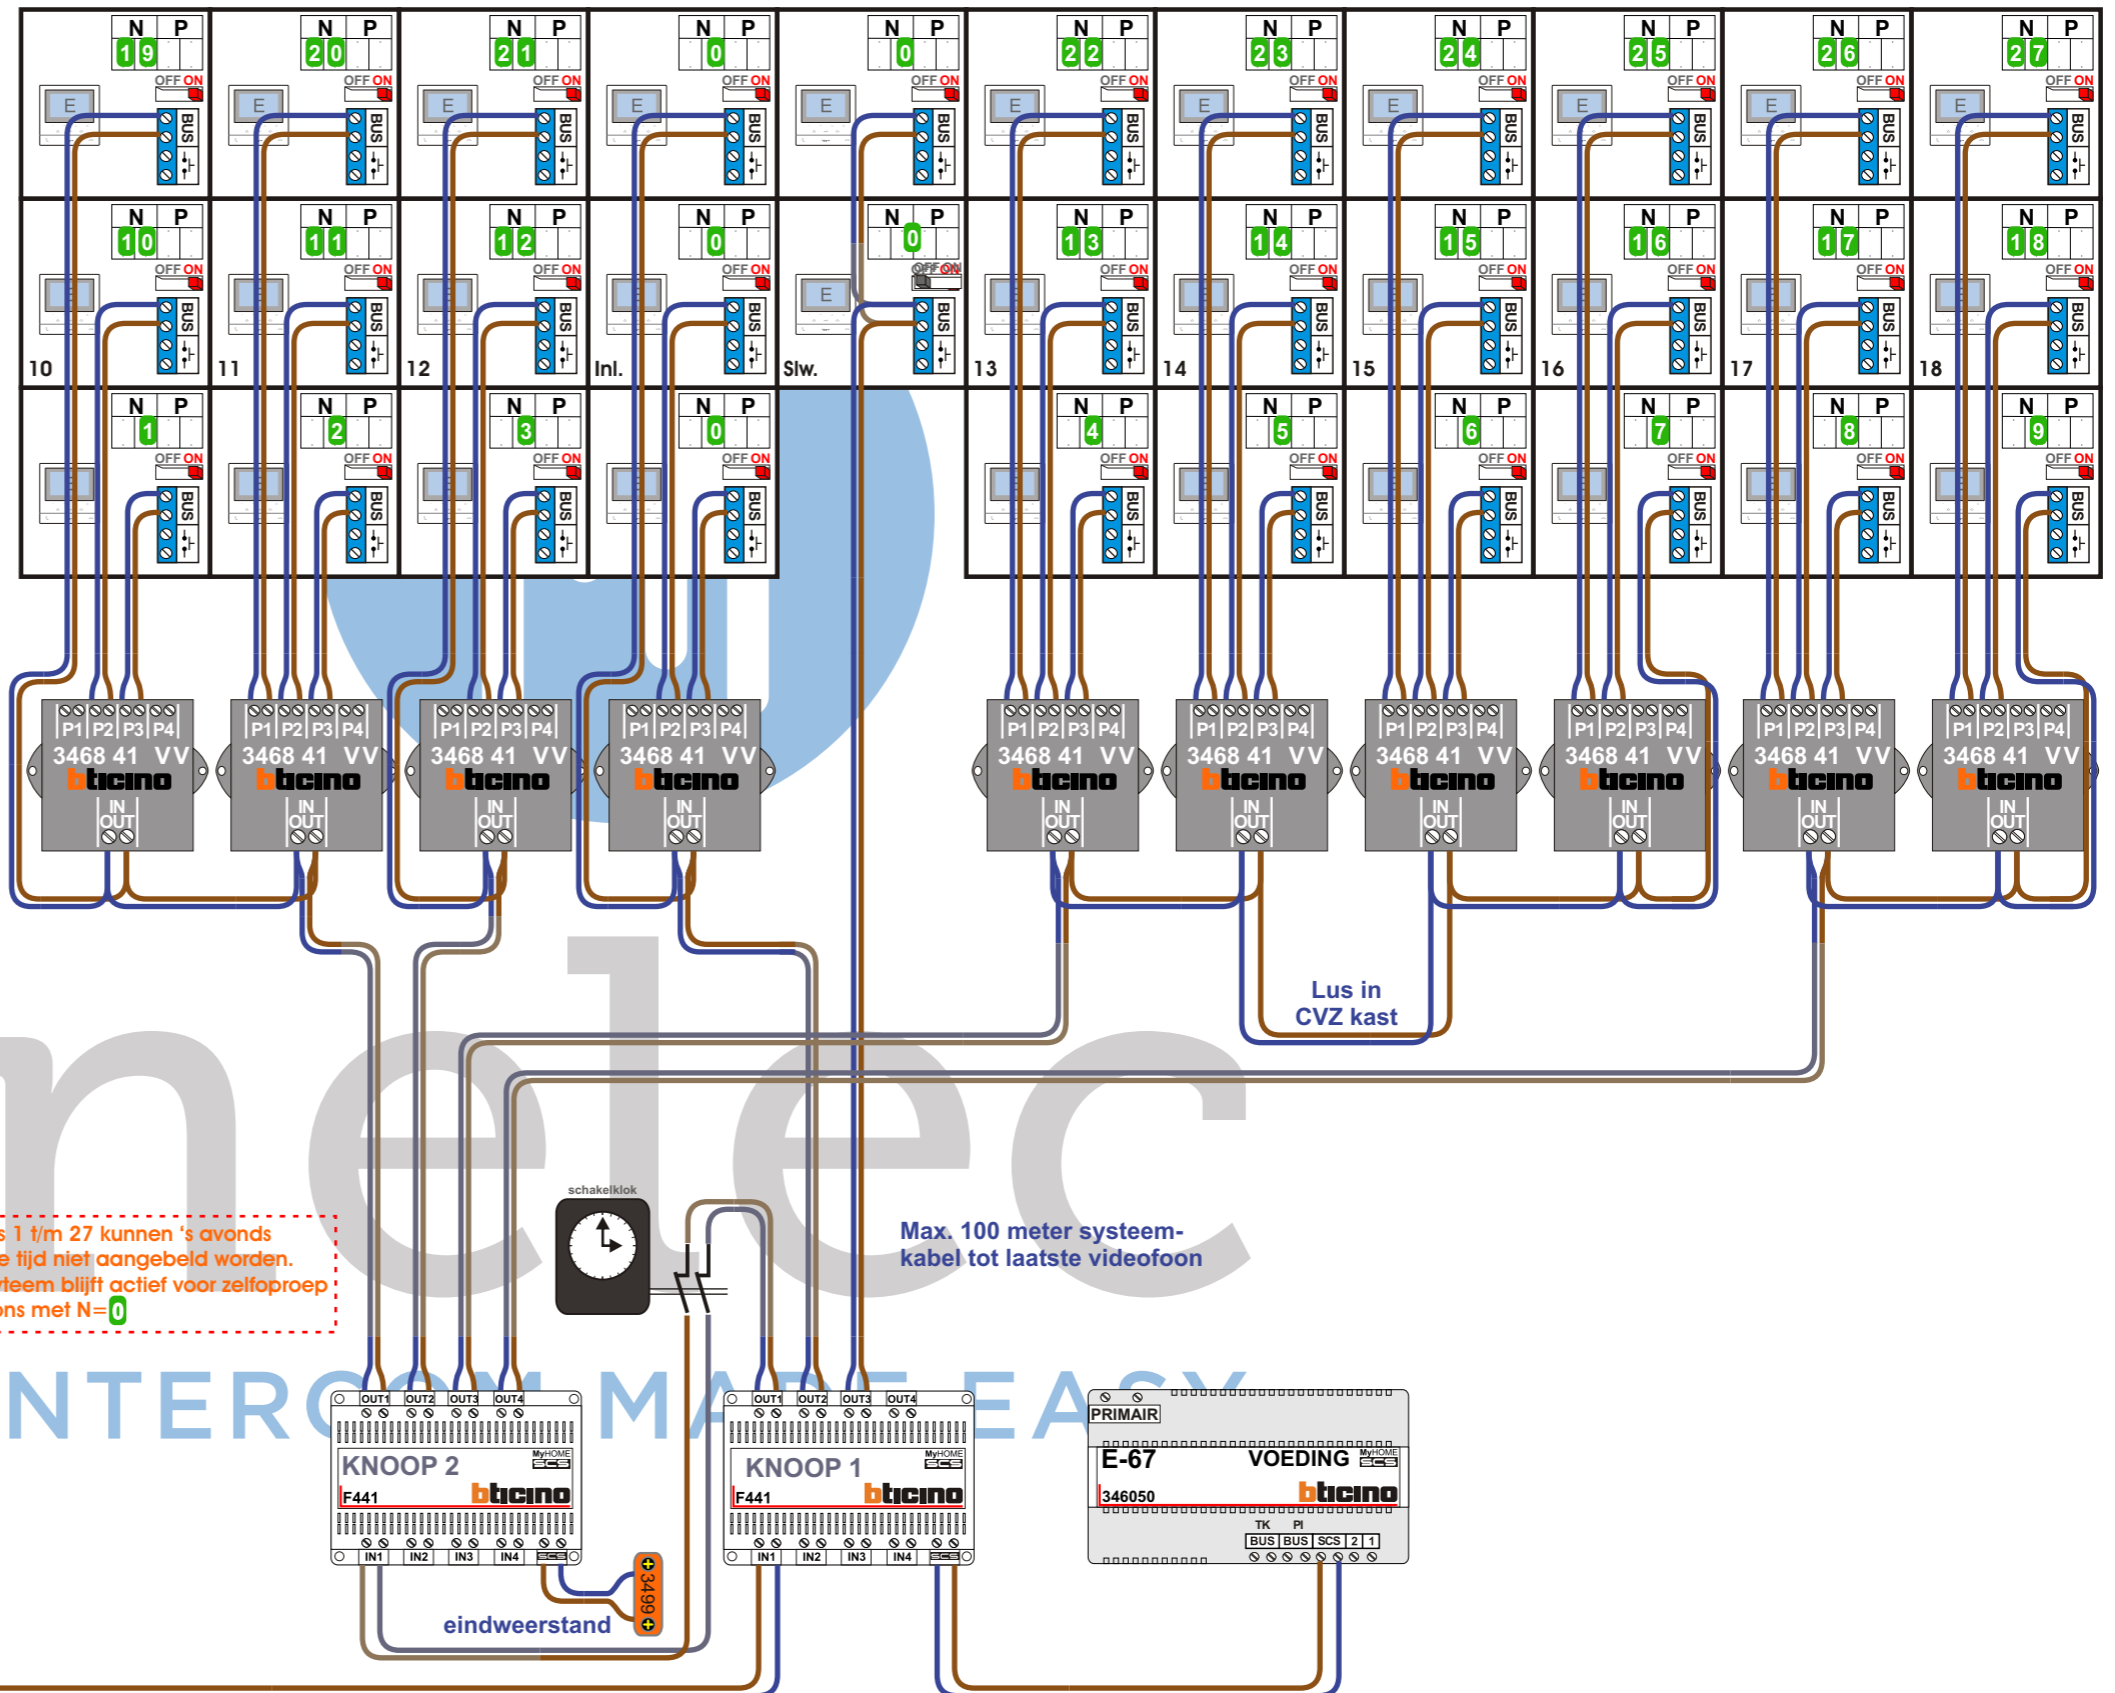

Max. 50 meter

Max. 100 meter systeemkabel tot laatste videofoon

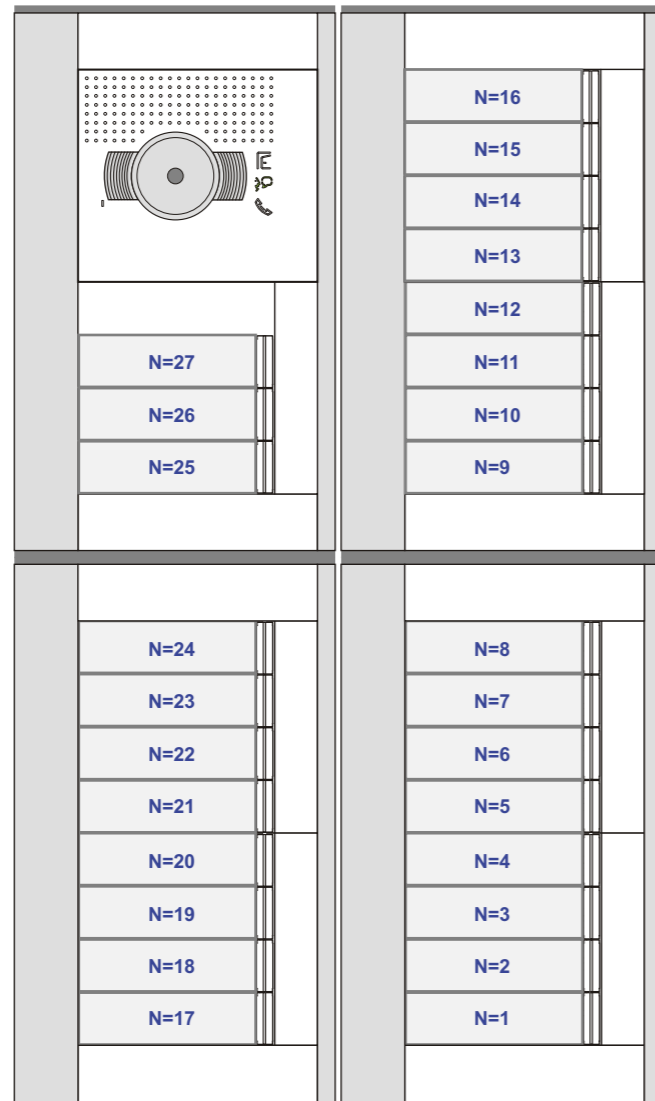

N-waarde	Huisnummer	Eindweerstand
1	1	X
2	2	X
3	3	X
4	4	X
5	5	X
6	6	X
7	7	X
8	8	X
9	9	X
10	10	X
11	11	X
12	12	X
13	13	X
14	14	X
15	15	X
16	16	X
17	17	X
18	18	X
19	19	X
20	20	X
21	21	X
22	22	X
23	23	X
24	24	X
25	25	X
26	26	X
27	27	X
0	Inloop *)	X
0	Inloop *)	X
0	Inloop *)	X
0	Kantoor *)	X
0	Slaapwacht *)	X

*) Deze videofoons worden niet opgeroepen via de buitenpost

nelec
INTERCOM MADE EASY