


**— = systeemkabel**  
 Bij andere getwiste kabel 66% afstand!  
 Bij ongetwiste kabel max. 50 meter buitenpost naar videofoon.  
 UTP op aanvraag.

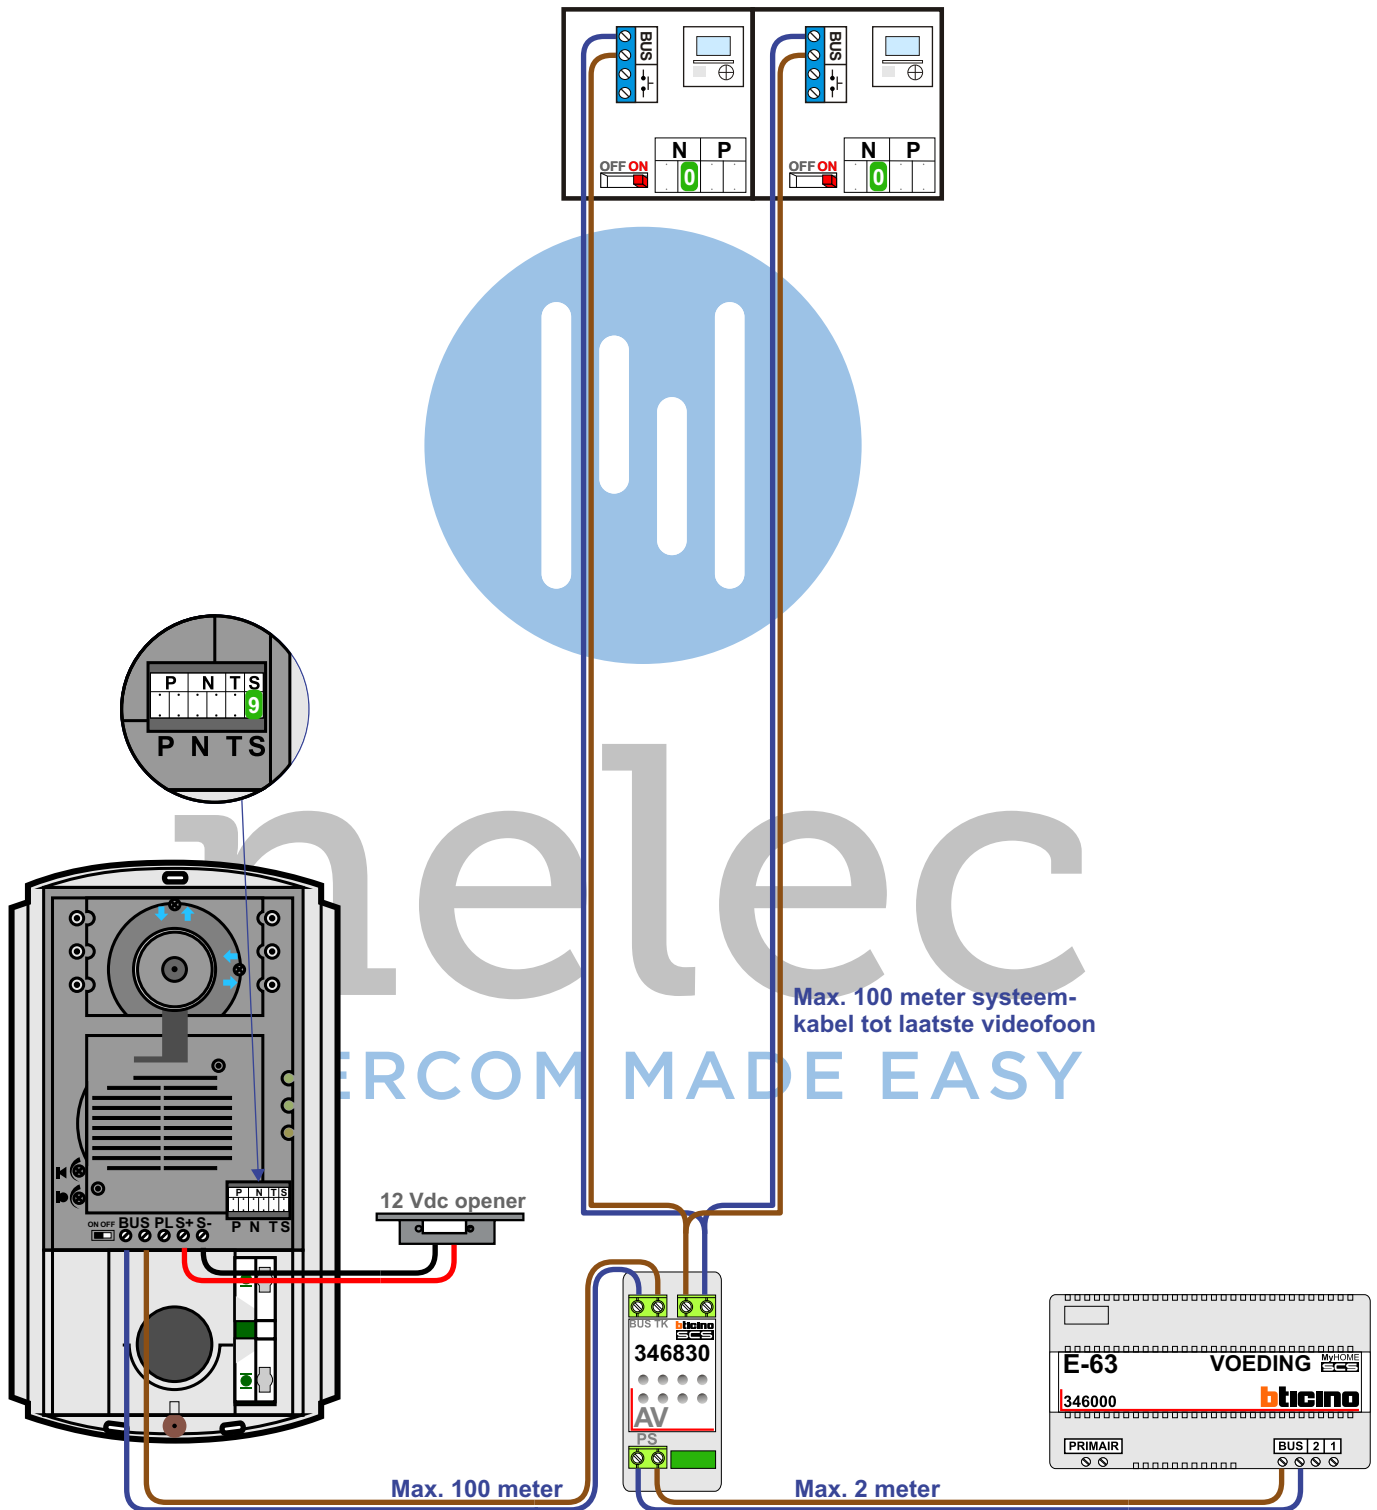


Bij meerdere videofoons tegelijk, mogen de ingangen voor 2de belsignaal niet gekoppeld worden.



 = systeemkabel

Bij andere getwiste kabel 66% afstand!  
Bij ongetwiste kabel max. 50 meter buitenpost naar videofoon.


M-43

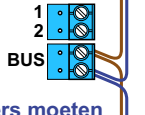

De aders moeten echt OP de connector doorgelust worden!



Bij meerdere videofoons tegelijk, mogen de ingangen voor 2de belsignaal niet gekoppeld worden.

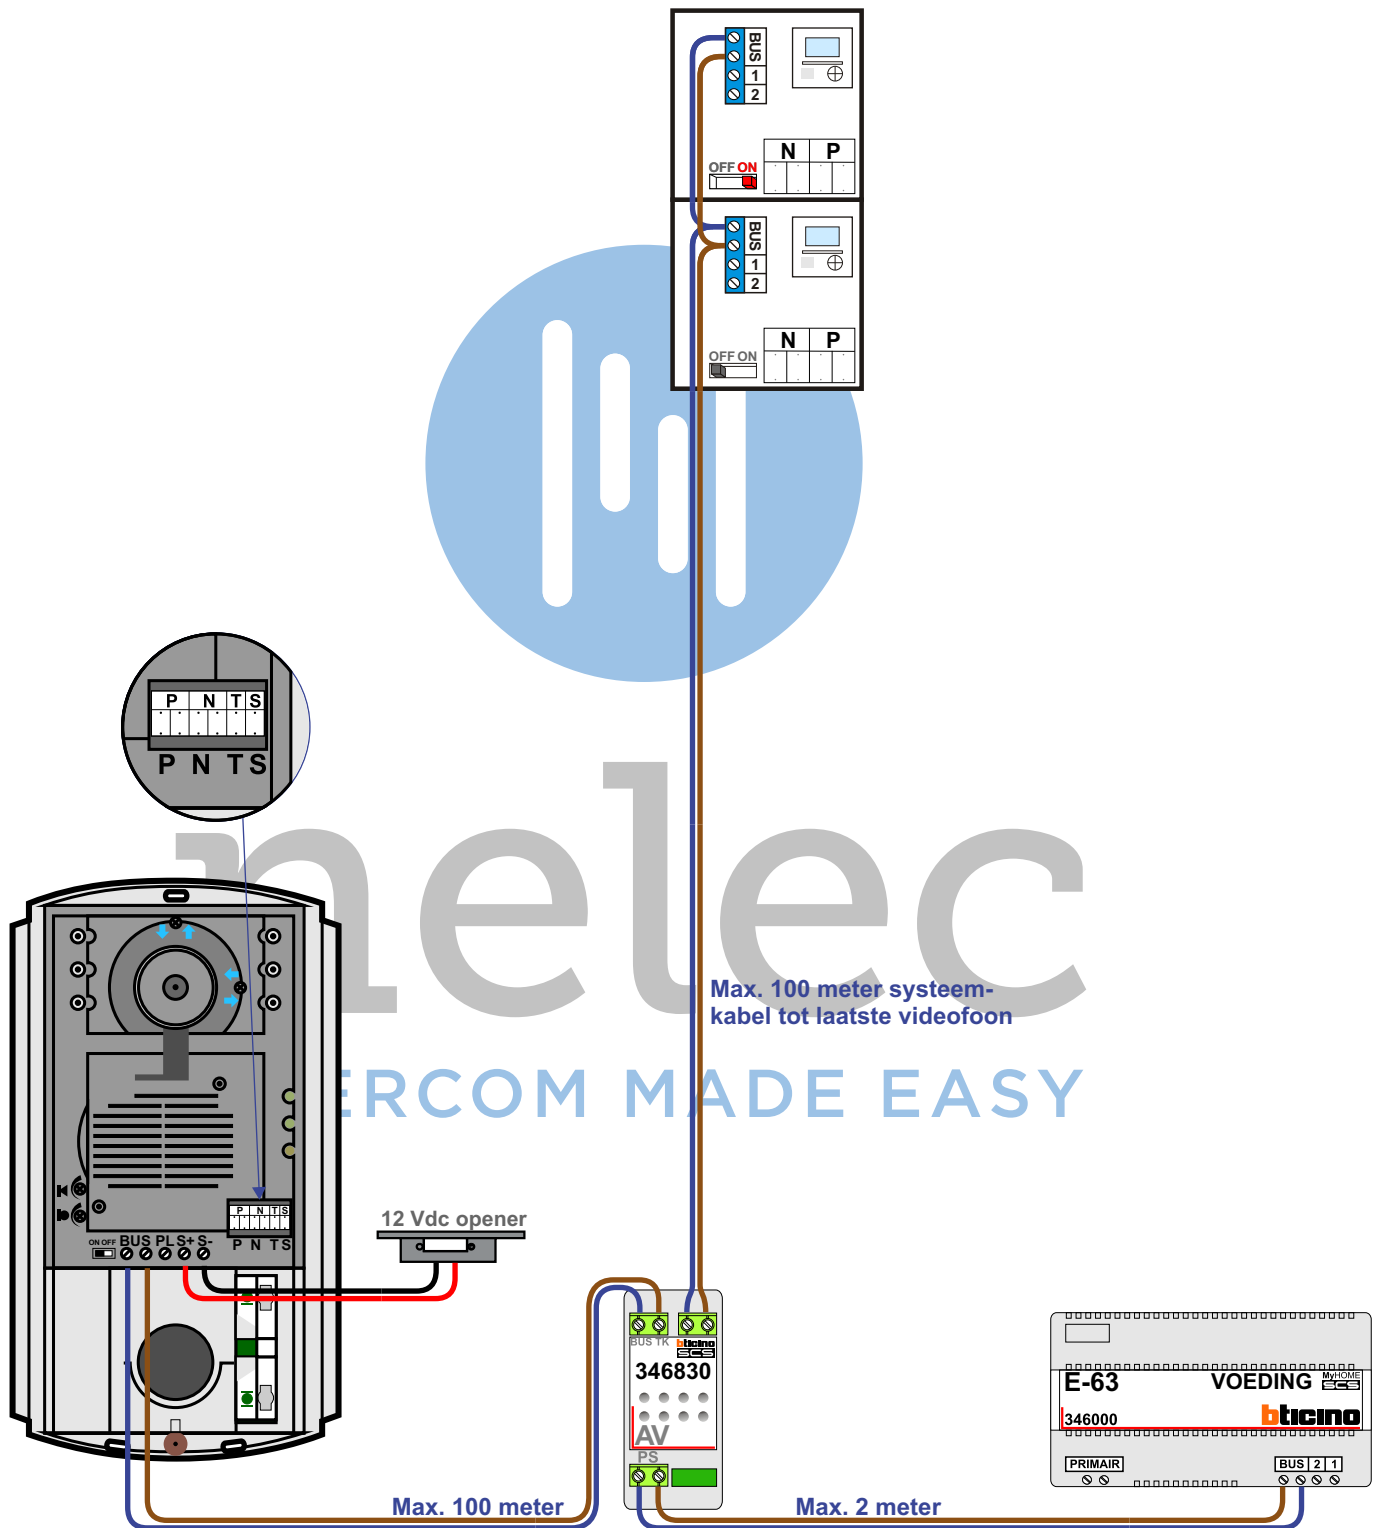


**— = systeemkabel**  
 Bij andere getwiste kabel 66% afstand!  
 Bij ongetwiste kabel max. 50 meter buitenpost naar videofoon.  
 UTP op aanvraag.


**VideoVerdeler**



De aders moeten echt **OP** de klemmen doorgelust worden!

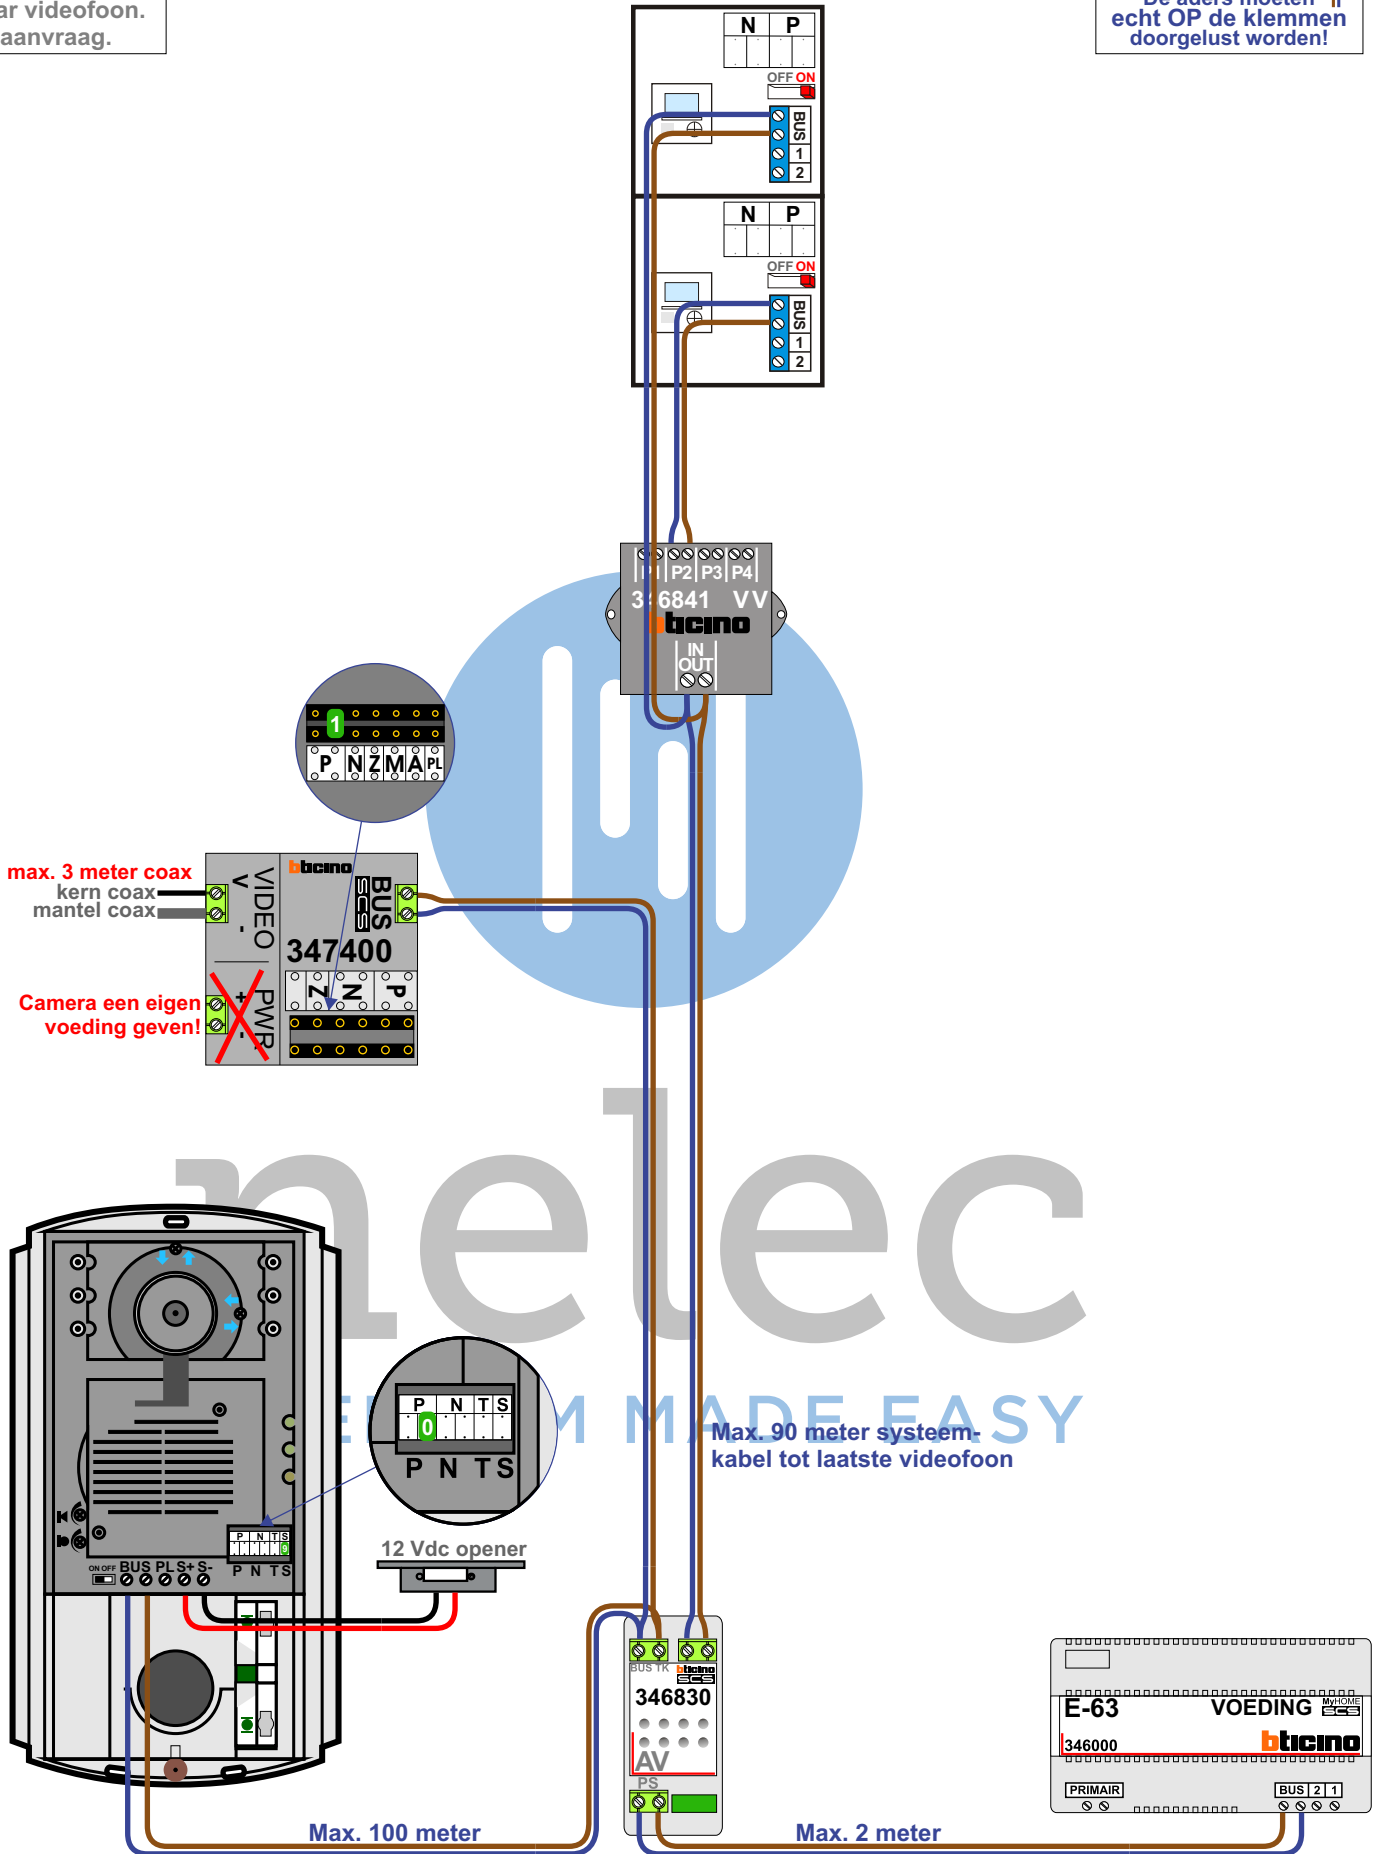

**— = systeemkabel**  
 Bij andere getwiste kabel 66% afstand!  
 Bij ongetwiste kabel max. 50 meter buitenpost naar videofoon.

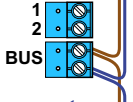M-43  
  
 De aders moeten echt **OP** de connector doorgelust worden!

  
 Bij meerdere videofoons tegelijk, mogen de ingangen voor 2de belsignaal niet gekoppeld worden.

