


— = systeemkabel
Bij andere getwiste kabel 66% afstand!
Bij ongetwiste kabel max. 50 meter buitenpost naar videofoon.
UTP op aanvraag.

M-40


De aders moeten echt **OP** de connector doorgelust worden!

BUS 2-DRAADS

Bij monteren/demonteren spanning eraf en voorkom defecten!

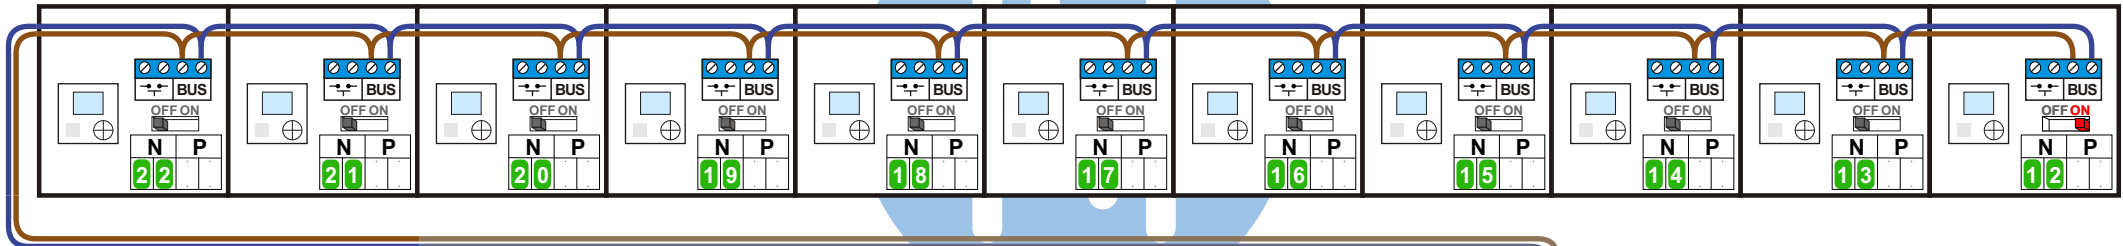

Haal de spanning van het systeem als je een digitizer monteert of demonteert

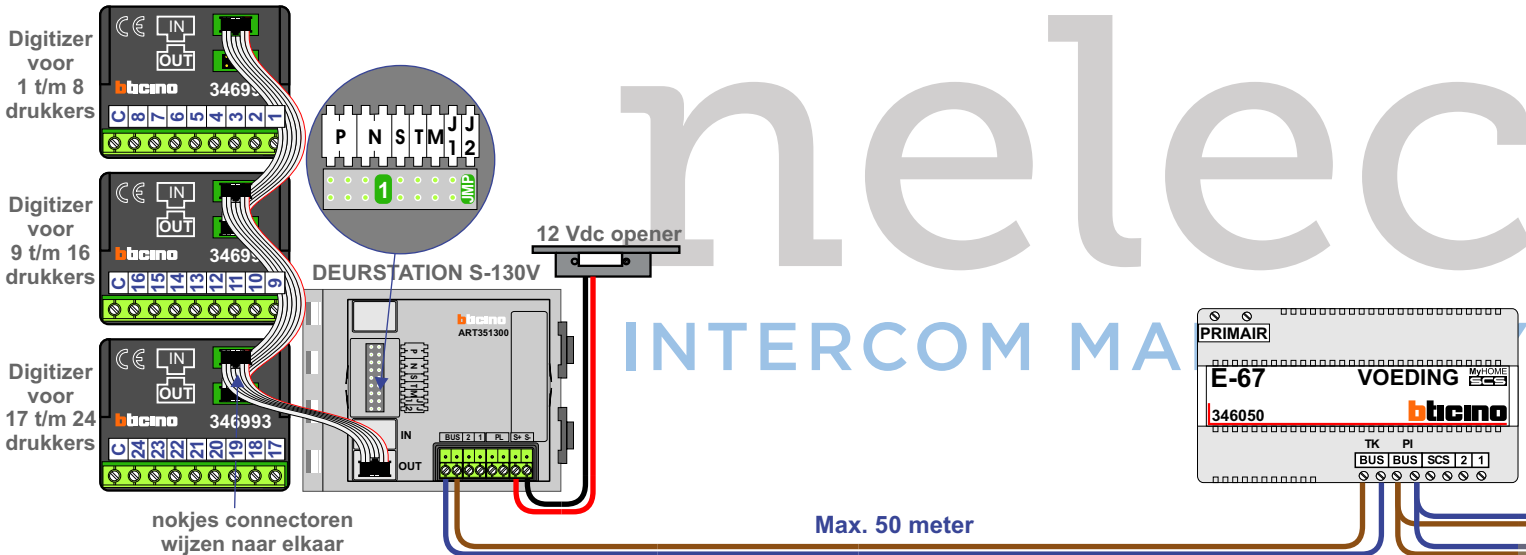

Gebuchte aderkleuren;
Van de buitenpost tot huisnr. 64: Geel / Groen
Van huisnr. 64 tot 65: Geel / Wit

Max. 100 meter systeemkabel tot laatste videofoon


nokjes connectoren wijzen naar elkaar

Max. 50 meter

naar SUI pagina 2


— = systeemkabel
 Bij andere getwiste kabel 66% afstand!
 Bij ongetwiste kabel max. 50 meter buitenpost naar videofoon.
 UTP op aanvraag.

M-40

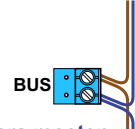


De aders moeten echt **OP** de connector doorgelust worden!


BUS 2-DRAADS



Bij monteren/demonteren spanning eraf en voorkom defecten!

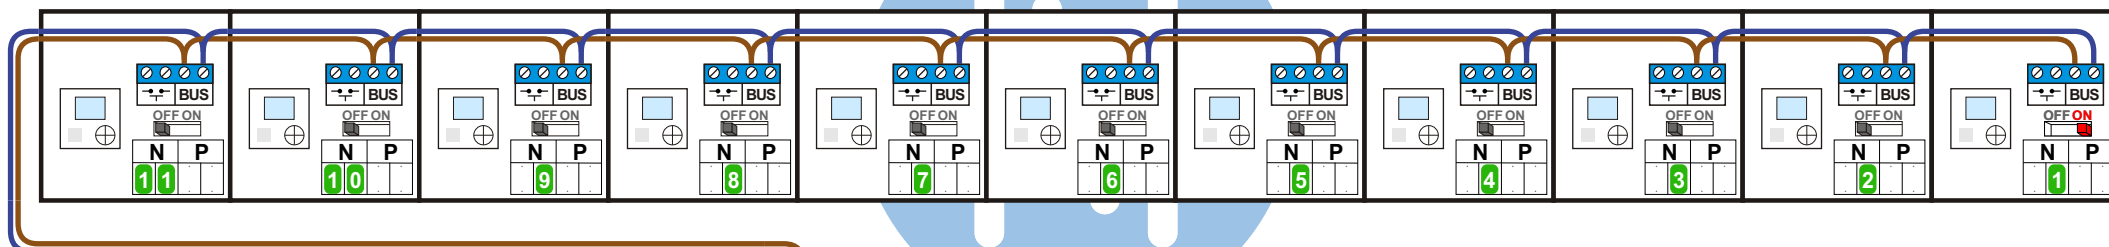

Gebuike aderkleuren;
 Van de 1e voeding tot huisnr. 63: Geel / Wit
 Van huisnr. 63 tot 53: Geel / Groen

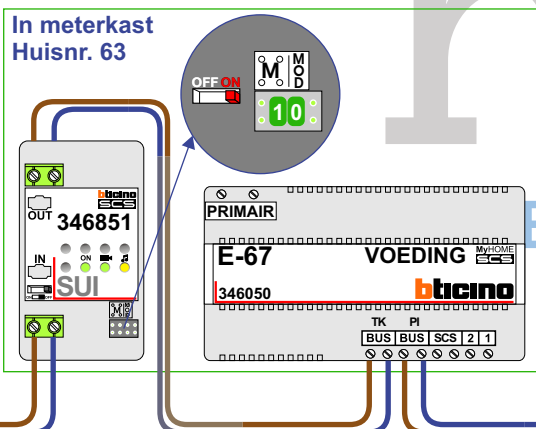

Max. 100 meter systeemkabel tot laatste videofoon

N-Waarde	Huisnummer	Switch ON
1	53	X
2	54	
3	55	
4	56	
5	57	
6	58	
7	59	
8	60	
9	61	
10	62	
11	63	
12	64	X
13	65	
14	66	
15	67	
16	68	
17	69	
18	70	
19	71	
20	72	
21	73	
22	74	

nelec
INTERCOM MADE EASY