

BUS 2-DRAADS


Bij monteren/demonteren **spanning eraf** en voorkom defecten!

= systeemkabel

Bij andere getwiste kabel **66% afstand!**
Bij ongetwiste kabel **max. 50 meter** buitenpost naar videofoon.
UTP op aanvraag.

VideoVerdeler

De aders moeten **echt OP de klemmen** doorgelust worden!

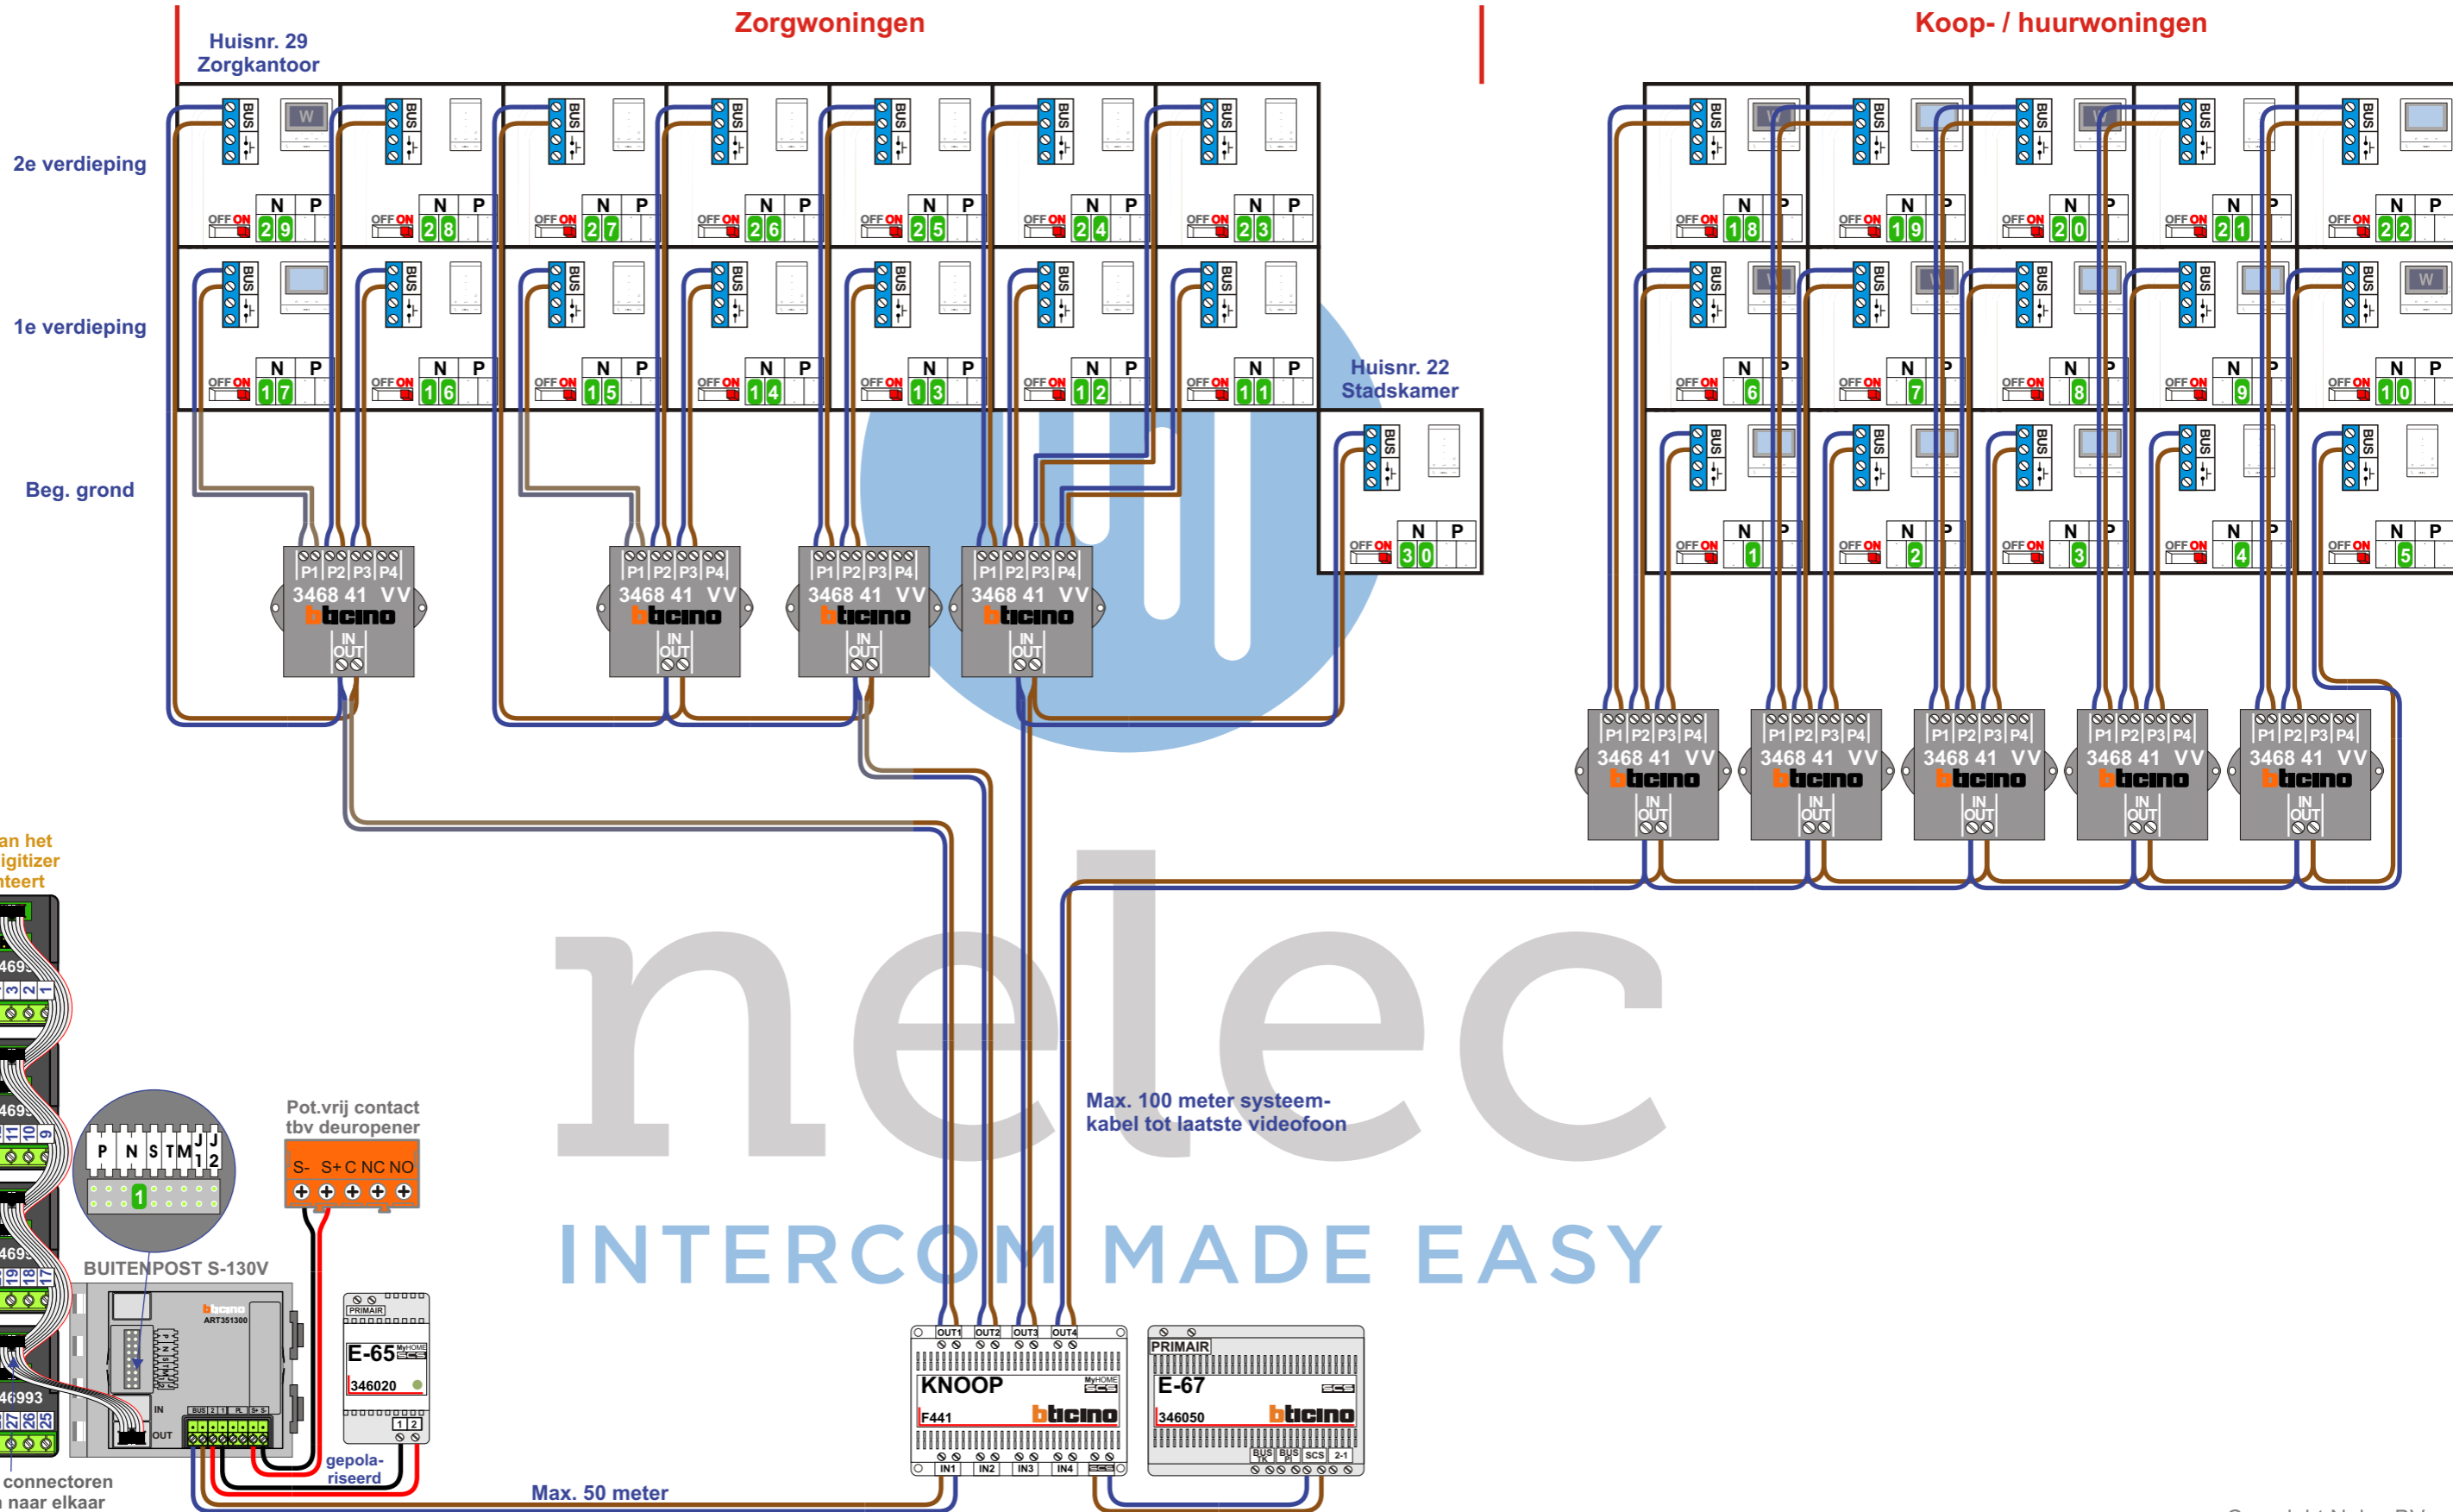

Haal de spanning van het systeem als je een digitizer monteert of demonteert

Digitizer voor 1 t/m 8 drukkers (bticino 34693)

Digitizer voor 9 t/m 16 drukkers (bticino 34693)

Digitizer voor 17 t/m 24 drukkers (bticino 34693)

Digitizer voor 25 t/m 32 drukkers (bticino 346993)

Pot.vrij contact tbv deur opener (S- S+ C NC NO)

BUITENPOST S-130V (bticino ART351300)

E-65 (bticino 346020)

gepolariseerd

Max. 50 meter

Max. 100 meter systeemkabel tot laatste videofoon

KNOOP (bticino F441)

E-67 (bticino 346050)

nokjes connectoren wijzen naar elkaar

N-Waarde	Huisnummer	Switch-ON	Videfoon	Type woning
1	20-01	X	M-50E	Woning
2	20-02	X	M-50E	Woning
3	20-03	X	M-50E	Woning
4	20-04	X	T-55	Woning
5	20-05	X	T-55	Woning
6	20-06	X	M-50Wifi	Woning
7	20-07	X	M-50Wifi	Woning
8	20-08	X	M-50E	Woning
9	20-09	X	M-50E	Woning
10	20-10	X	M-50Wifi	Woning
11	20-11	X	T-55	Zorgwoning
12	20-12	X	T-55	Zorgwoning
13	20-13	X	T-55	Zorgwoning
14	20-14	X	T-55	Zorgwoning
15	20-15	X	T-55	Zorgwoning
16	20-16	X	T-55	Zorgwoning
17	20-17	X	M-50E	Zorgwoning
18	20-18	X	M-50Wifi	Woning
19	20-19	X	M-50E	Woning
20	20-20	X	M-50Wifi	Woning
21	20-21	X	T-55	Woning
22	20-22	X	M-50E	Woning
23	20-23	X	T-55	Zorgwoning
24	20-24	X	T-55	Zorgwoning
25	20-25	X	T-55	Zorgwoning
26	20-26	X	T-55	Zorgwoning
27	20-27	X	T-55	Zorgwoning
28	20-28	X	T-55	Zorgwoning
29	20-29	X	M-50Wifi	Zorgkantoor
30	22	X	T-55	Stadskamer

INTERCOM MADE EASY