


= systeemkabel
Bij andere getwiste
kabel 66% afstand!
Bij ongetwiste kabel
max. 50 meter buiten-
post naar videofoon.
UTP op aanvraag.

BUS 2-DRAADS

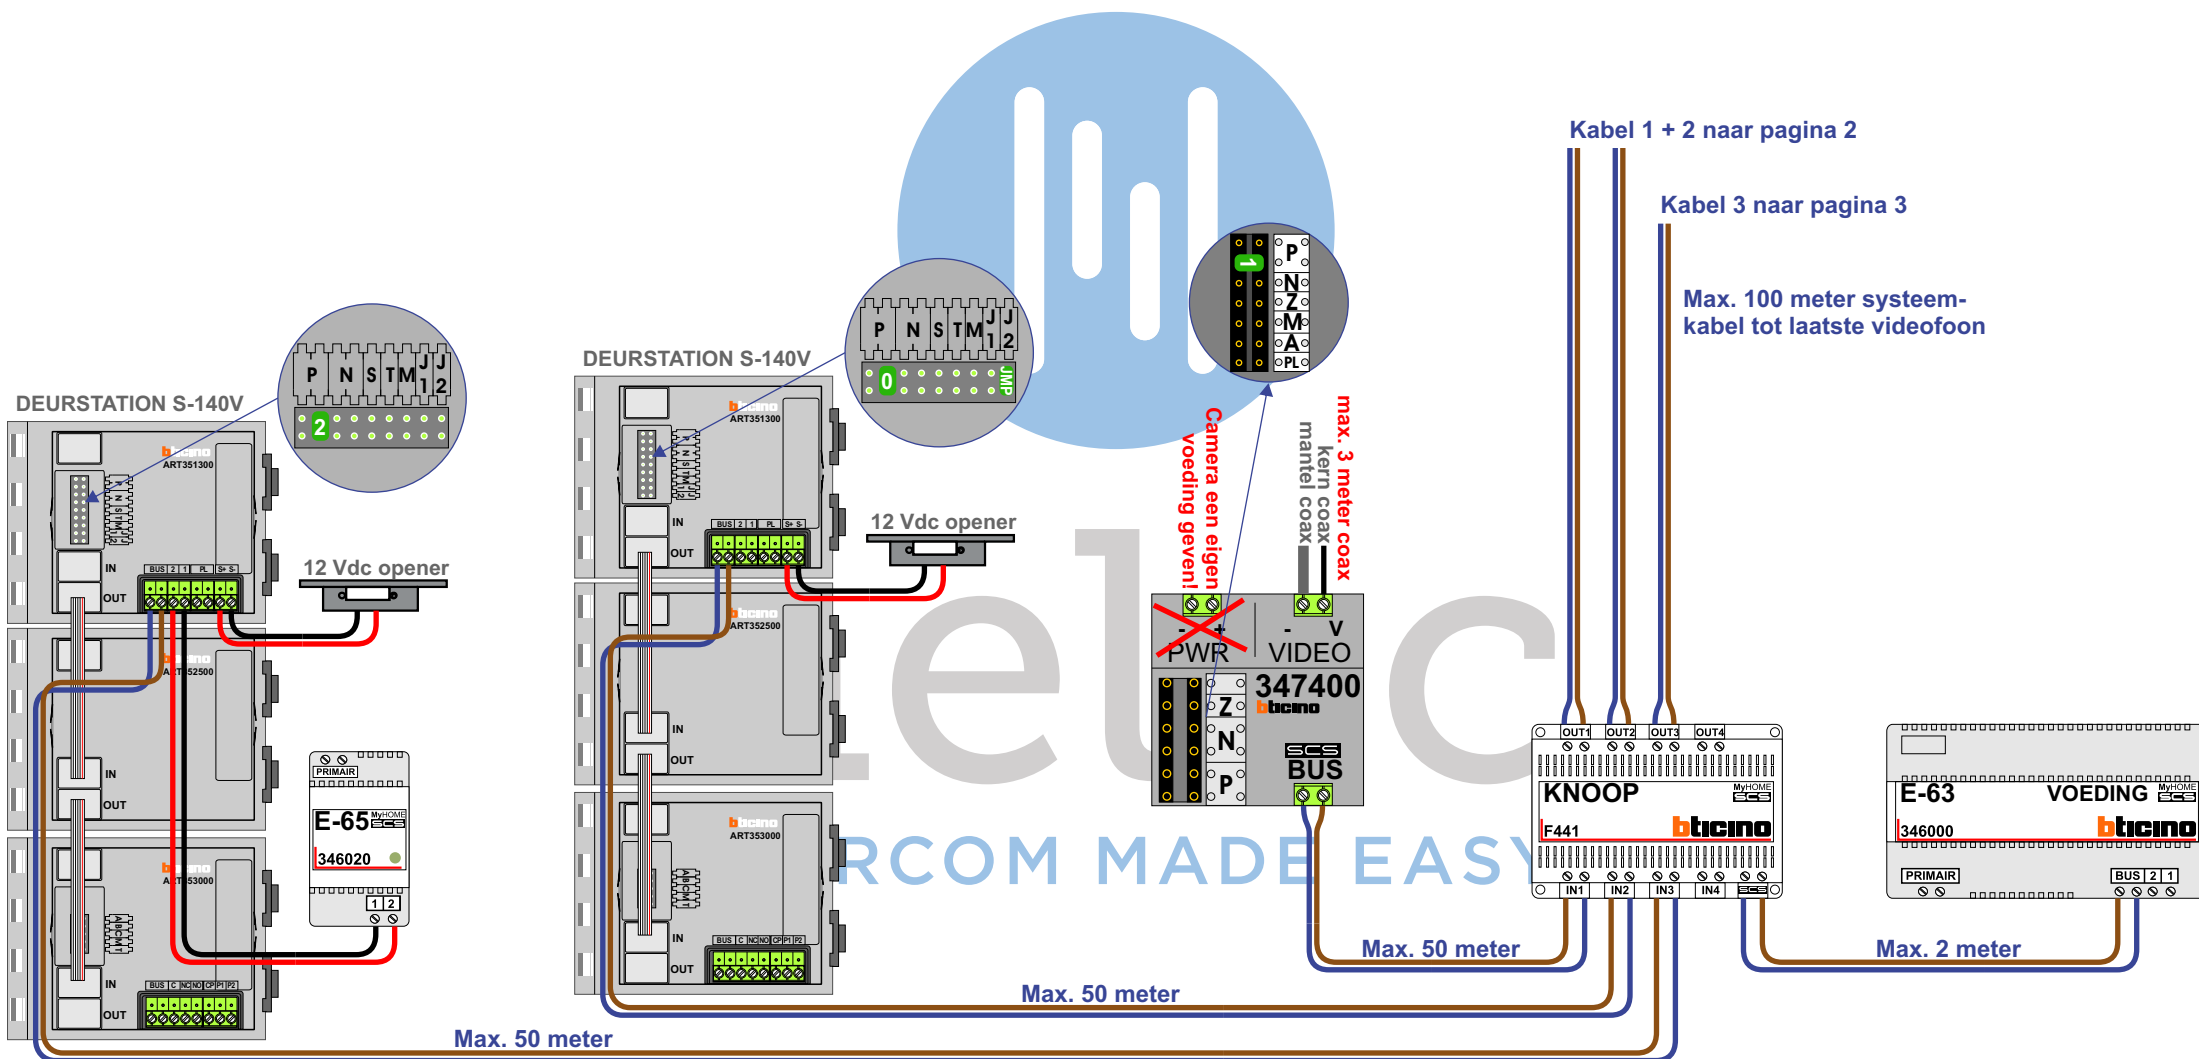
 

Bij monteren/demonteren
spanning eraf
en voorkom defecten!




VideoVerdeler

De aders moeten echt OP de klemmen doorgelust worden!

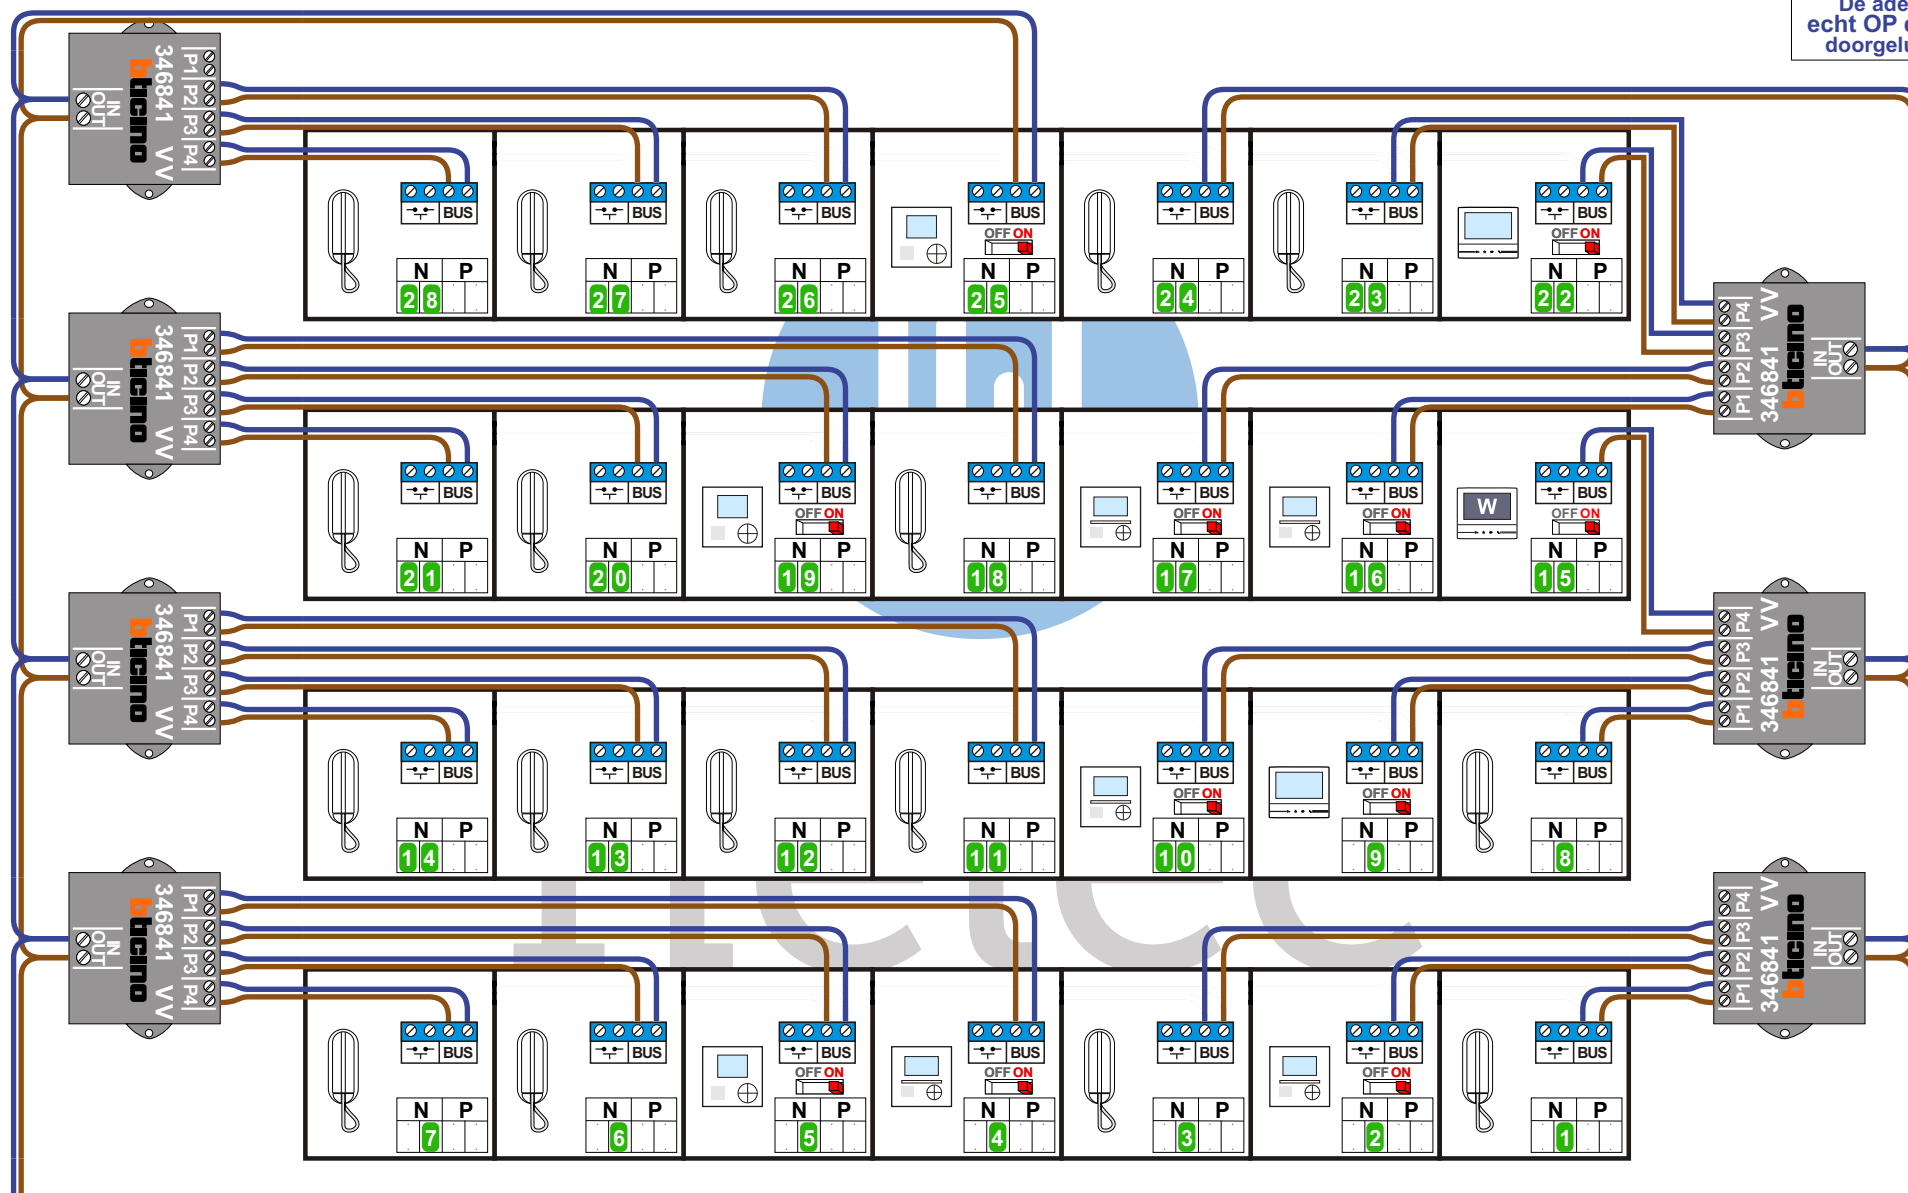

Kabel 1 van pagina 1

Kabel 2 van pagina 1

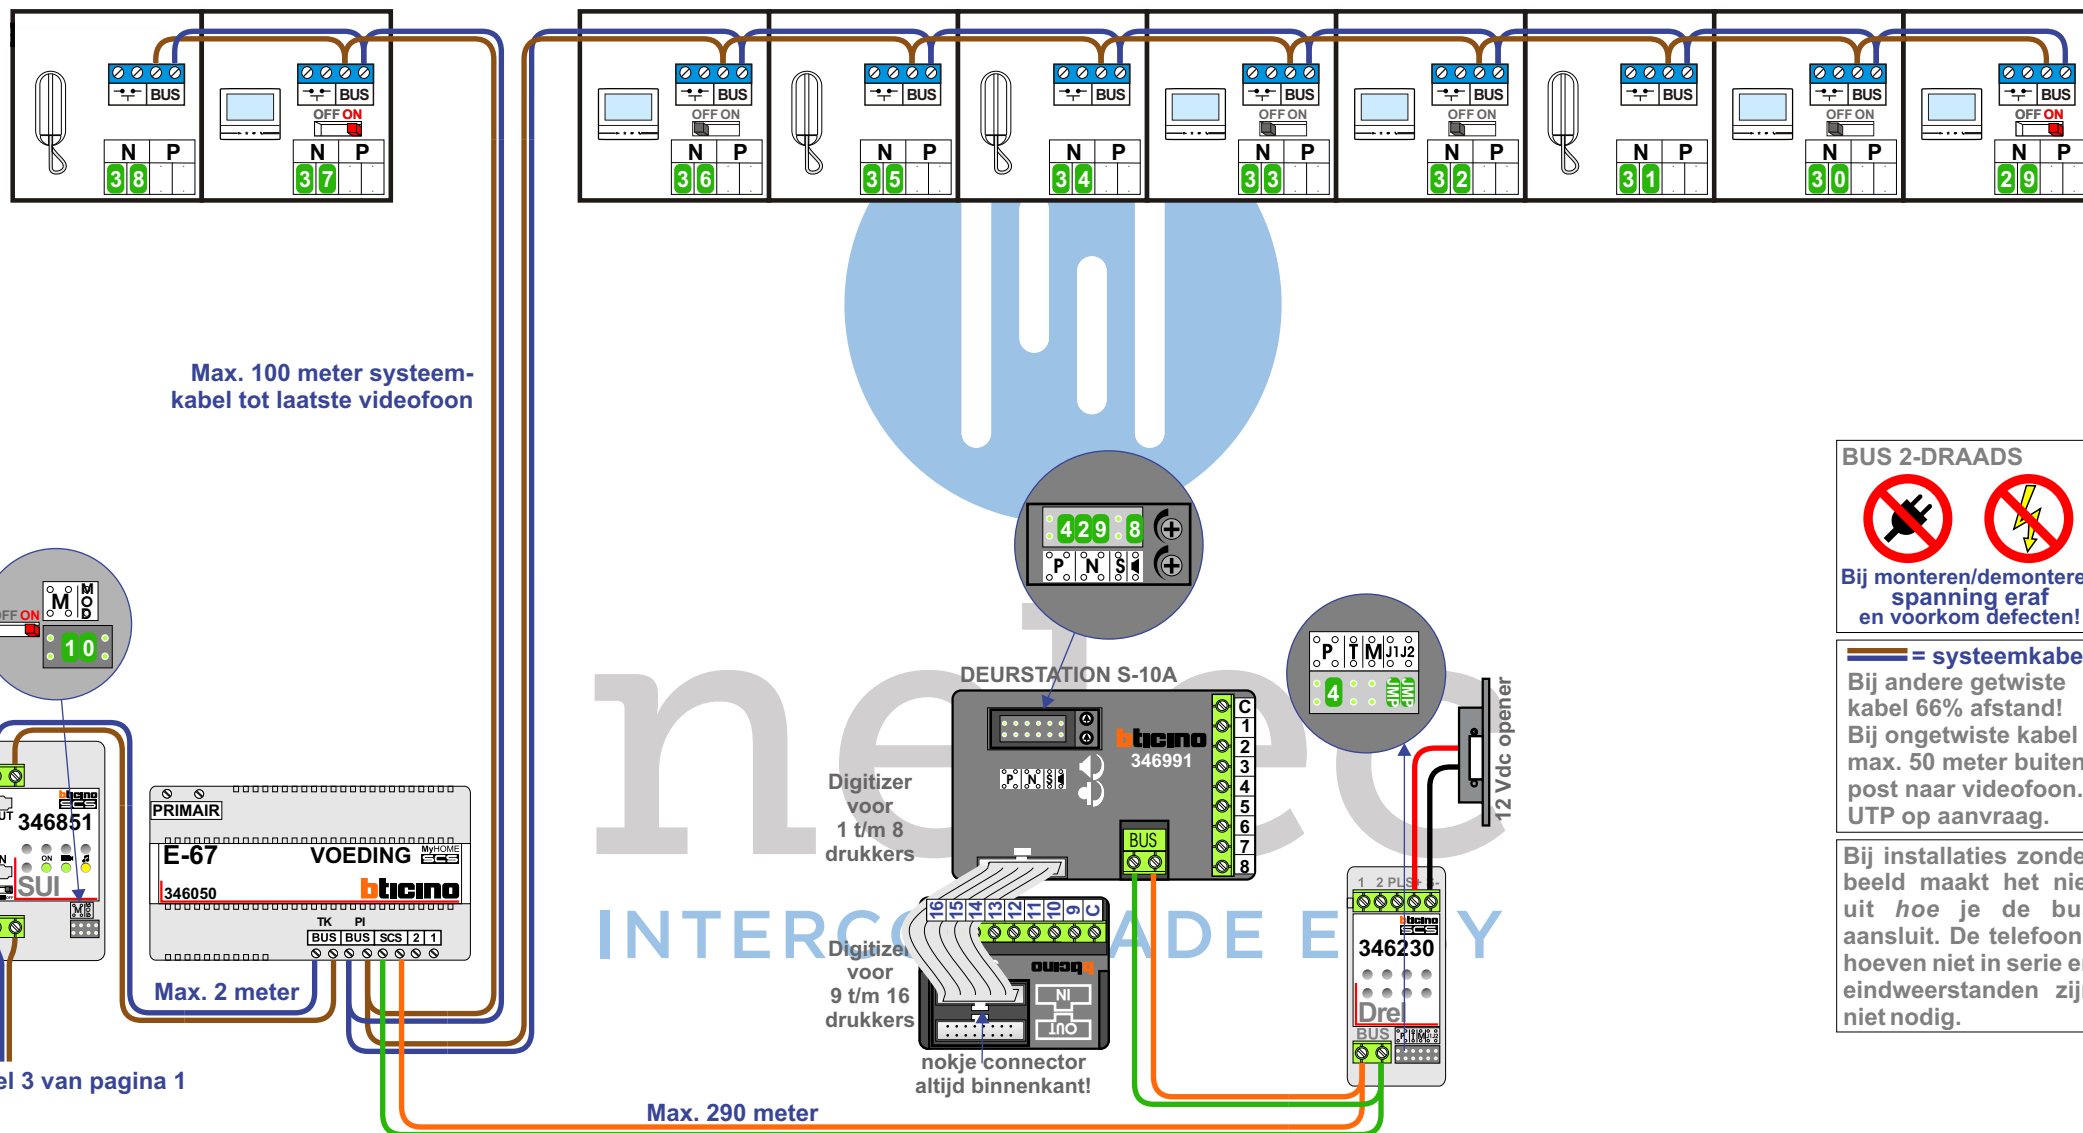

BUS 2-DRAADS



Bij monteren/demonteren spanning eraf en voorkom defecten!

— = systeemkabel

Bij andere getwiste kabel 66% afstand!
Bij ongetwiste kabel max. 50 meter buitenpost naar videofoon.
UTP op aanvraag.

Bij installaties zonder beeld maakt het niet uit hoe je de bus aansluit. De telefoons hoeven niet in serie en eindweerstand zijn niet nodig.

N-Waarde	Huisnummer	Switch	Toestel	
1	191		T-6	
2	193	ON	M-43	
3	195		T-6	
4	197	ON	M-43	
5	199	ON	M-40	
6	201		T-6	
7	203		T-6	
8	205		T-6	
9	207	ON	M-70	
10	209	ON	M-43	
11	211		T-6	
12	213		T-6	
13	215		T-6	
14	217		T-6	
15	219	ON	M-70W	
16	221	ON	M-43	
17	223	ON	M-43	
18	225		T-6	
19	227	ON	M-40	
20	229		T-6	
21	231		T-6	
22	233	ON	M-70	
23	235		T-6	
24	237		T-6	
25	239	ON	M-40	
26	241		T-6	
27	243		T-6	
28	245		T-6	
29	247	ON	M-70	
30	249		M-70	
31	251		T-6	
32	253		M-70	
33	255		M-70	
34	257		T-6	
35	259		T-6	
36	261		M-70	
37	263	ON	M-70	
38	265		T-6	

**De deurelefoons T-6 hebben geen eindweerstand!
Montage keuze besloten in overleg met Hacar BV.
In dit geval zal dat geen probleem opleveren!**