


<p>— = systeemkabel Bij andere getwiste kabel 66% afstand! Bij ongetwiste kabel max. 50 meter buitenpost naar videofoon. UTP op aanvraag.</p>	<p>BUS 2-DRAADS</p>  <p>Bij monteren/demonteren spanning eraf en voorkom defecten!</p>	<p>VideoVerdeler</p>  <p>De aders moeten echt OP de klemmen doorgelust worden!</p>
--	--	--

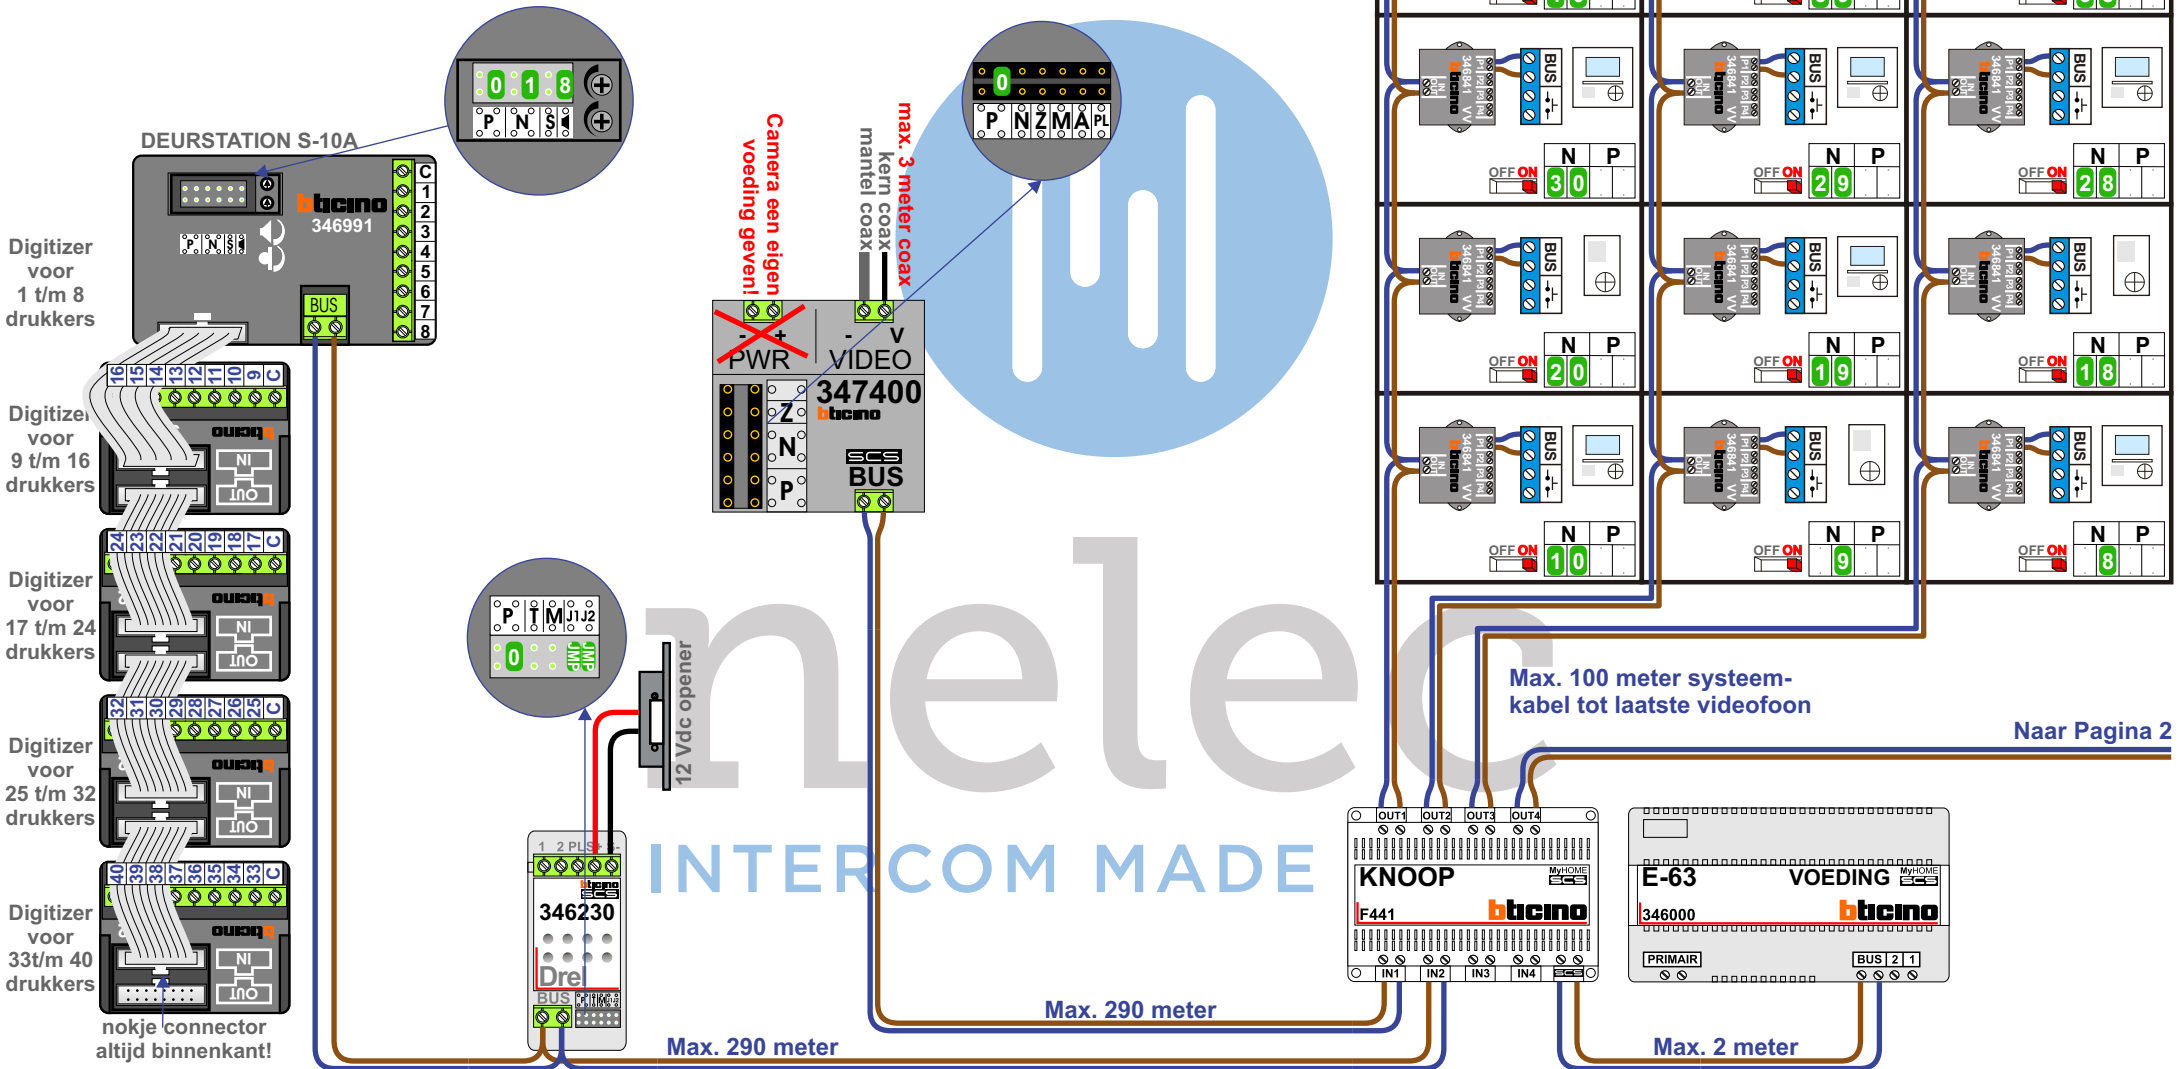

Naar Pagina 2

— = systeemkabel
Bij andere getwiste kabel 66% afstand!
Bij ongetwiste kabel max. 50 meter buitenpost naar videofoon.
UTP op aanvraag.

BUS 2-DRAADS




Bij monteren/demonteren spanning eraf en voorkom defecten!

VideoVerdeler



De aders moeten echt OP de klemmen doorgelust worden!

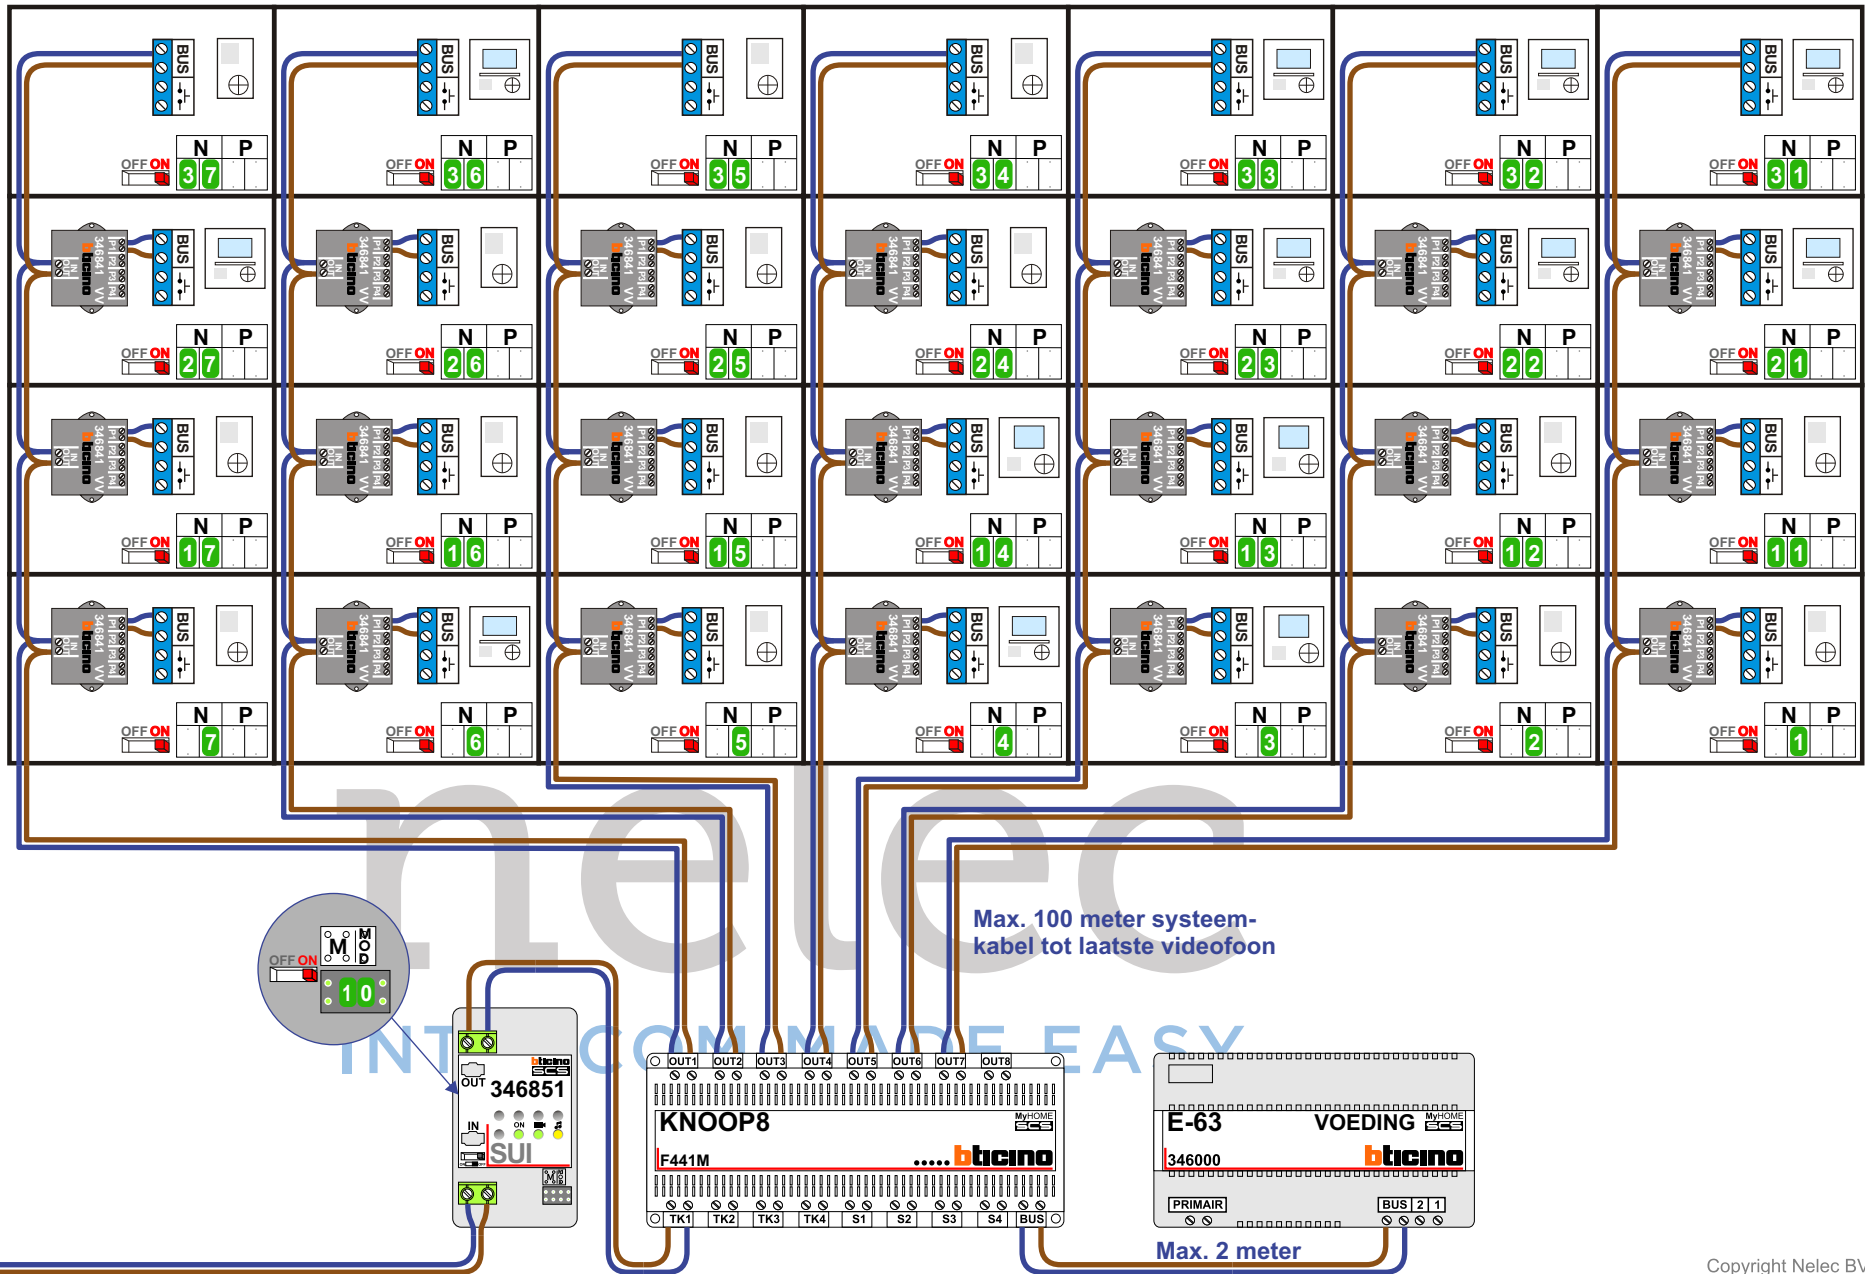

N-Waarde	Huisnummer	Switch	Toestel
1	38	On	T-40
2	40	On	T-40
3	42	On	M-40
4	44	On	M-43
5	46	On	T-40
6	48	On	M-43
7	50	On	T-40
8	52	On	M-43
9	54	On	T-40
10	56	On	M-43
11	58	On	T-40
12	60	On	T-40
13	62	On	M-40
14	64	On	M-40
15	66	On	T-40
16	68	On	T-40
17	70	On	T-40
18	72	On	T-40
19	74	On	M-43
20	76	On	T-40
21	78	On	M-43
22	80	On	M-43
23	82	On	M-43
24	84	On	T-40
25	86	On	T-40
26	88	On	T-40
27	90	On	M-43
28	92	On	M-43
29	94	On	M-43
30	96	On	M-43
31	98	On	M-43
32	100	On	M-43
33	102	On	M-43
34	104	On	T-40
35	106	On	T-40
36	108	On	M-43
37	110	On	T-40
38	112	On	M-40
39	114	On	T-40
40	116	On	M-43