
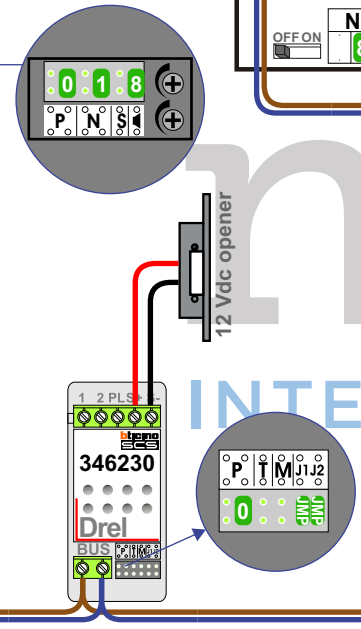
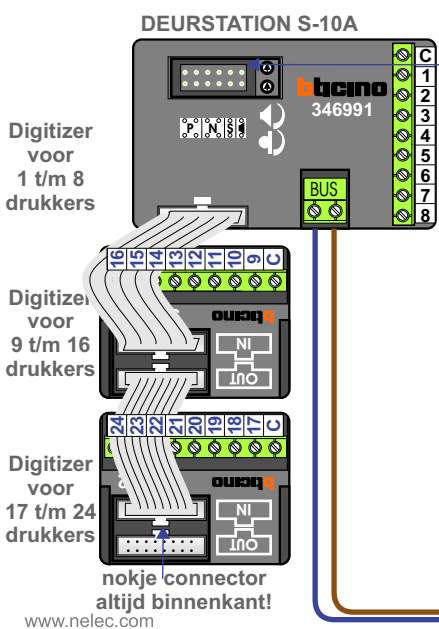


N-Waarde	Huisnummer	Switch-ON
1	83	
2	85	
3	87	
4	89	
5	91	
6	93	
7	95	
8	97	
9	99	
10	101	
11	103	
12	105	
13	107	
14	109	
15	111	
16	113	
17	115	X
18	117	X
19	119	X
20	121	X
21	123	X
22	125	X
23	127	X
24	129	X

BUS 2-DRAADS


Bij monteren/demonteren spanning eraf en voorkom defecten!

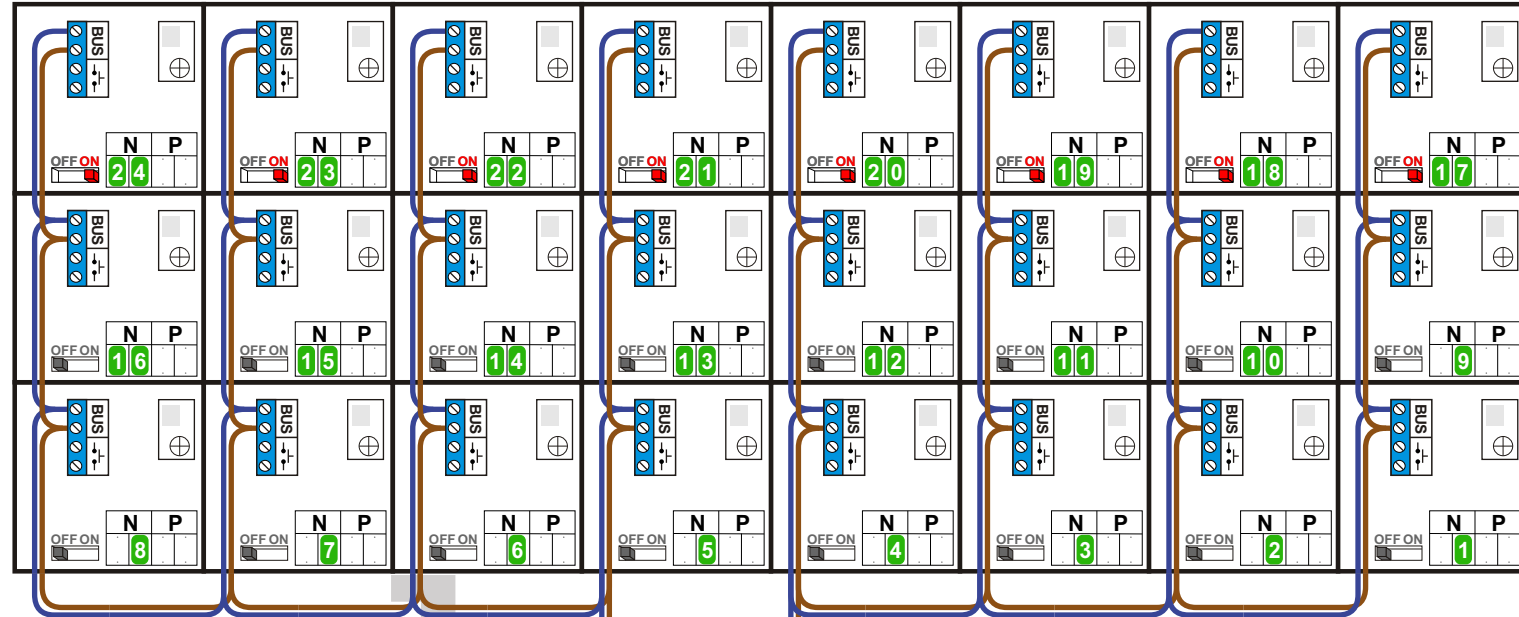

Max. 320 meter systeemkabel tot laatste deurtelefoon

— = systeemkabel
Bij andere getwiste kabel 66% afstand!
Bij ongetwiste kabel max. 50 meter buitenpost naar videfoon. UTP op aanvraag.




Bij installaties zonder beeld maakt het niet uit hoe je de bus aansluit. De telefoons hoeven niet in serie en eindweerstand zijn niet nodig.

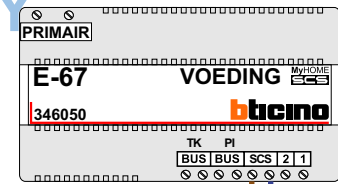

N-Waarde	Huisnummer	Switch-ON
1	148	
2	150	
3	152	
4	154	
5	156	
6	158	
7	160	
8	162	
9	164	
10	166	
11	168	
12	170	
13	172	
14	174	
15	176	
16	178	
17	180	X
18	182	X
19	184	X
20	186	X
21	188	X
22	190	X
23	192	X
24	194	X

BUS 2-DRAADS

Bij monteren/demonteren spanning eraf en voorkom defecten!

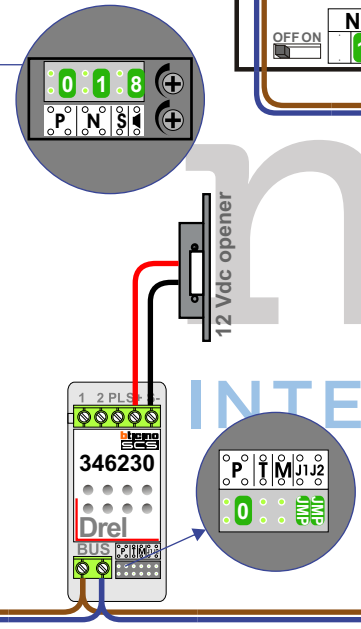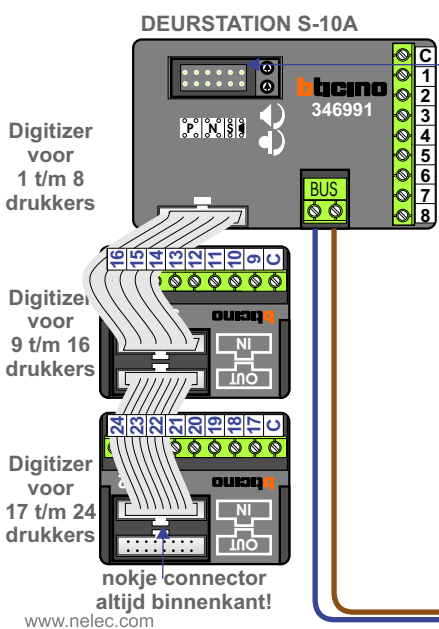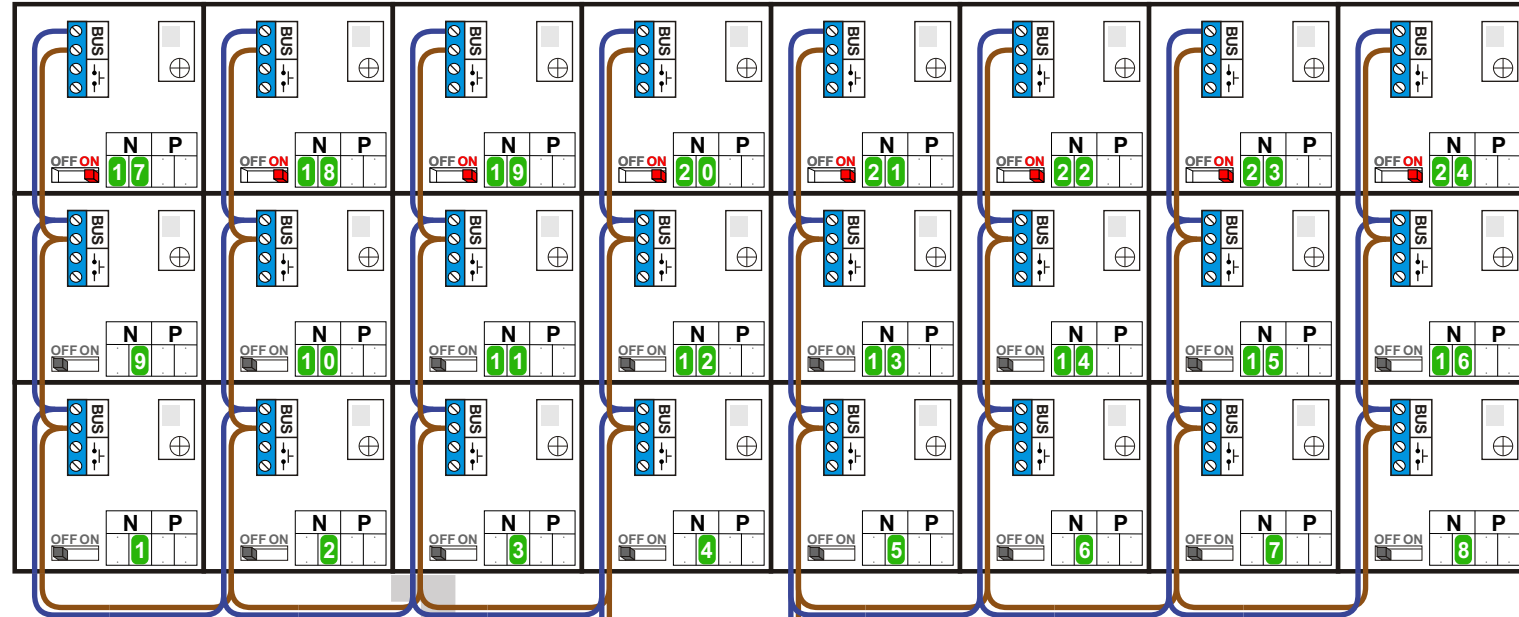



Max. 320 meter systeemkabel tot laatste deurtelefoon

Max. 290 meter

— = systeemkabel
Bij andere getwiste kabel 66% afstand!
Bij ongetwiste kabel max. 50 meter buitenpost naar videfoon. UTP op aanvraag.

Bij installaties zonder beeld maakt het niet uit hoe je de bus aansluit. De telefoons hoeven niet in serie en eindweerstand zijn niet nodig.

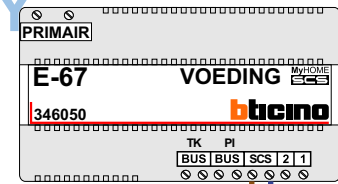



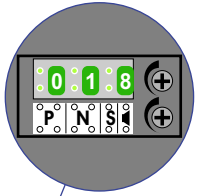


— = systeemkabel
Bij andere getwiste kabel 66% afstand!
Bij ongetwiste kabel max. 50 meter buitenpost naar videofoon.
UTP op aanvraag.

BUS 2-DRAADS





Bij monteren/demonteren spanning eraf en voorkom defecten!

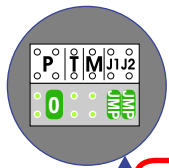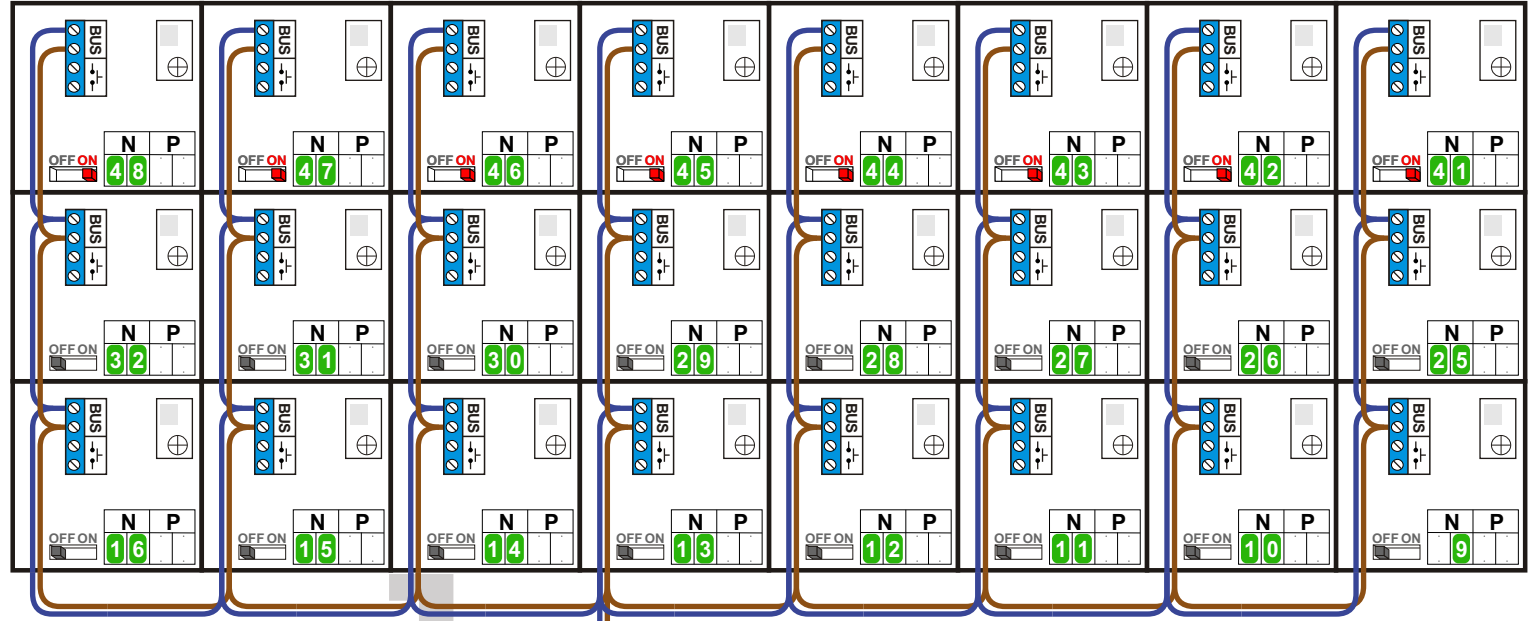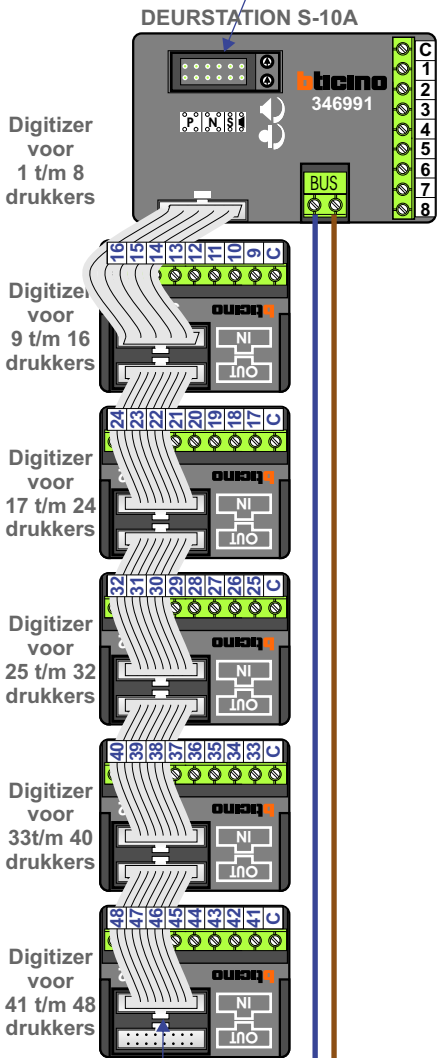

Max. 320 meter systeemkabel tot laatste deurtelefoon

Max. 290 meter

Kabel naar pagina 4

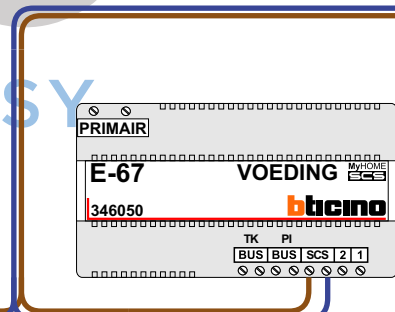


Bij installaties zonder beeld maakt het niet uit hoe je de bus aansluit. De telefoons hoeven niet in serie en eindweerstand zijn niet nodig.

— = systeemkabel
Bij andere getwiste kabel 66% afstand!
Bij ongetwiste kabel max. 50 meter buitenpost naar videofoon.
UTP op aanvraag.

BUS 2-DRAADS



Bij monteren/demonteren spanning eraf en voorkom defecten!

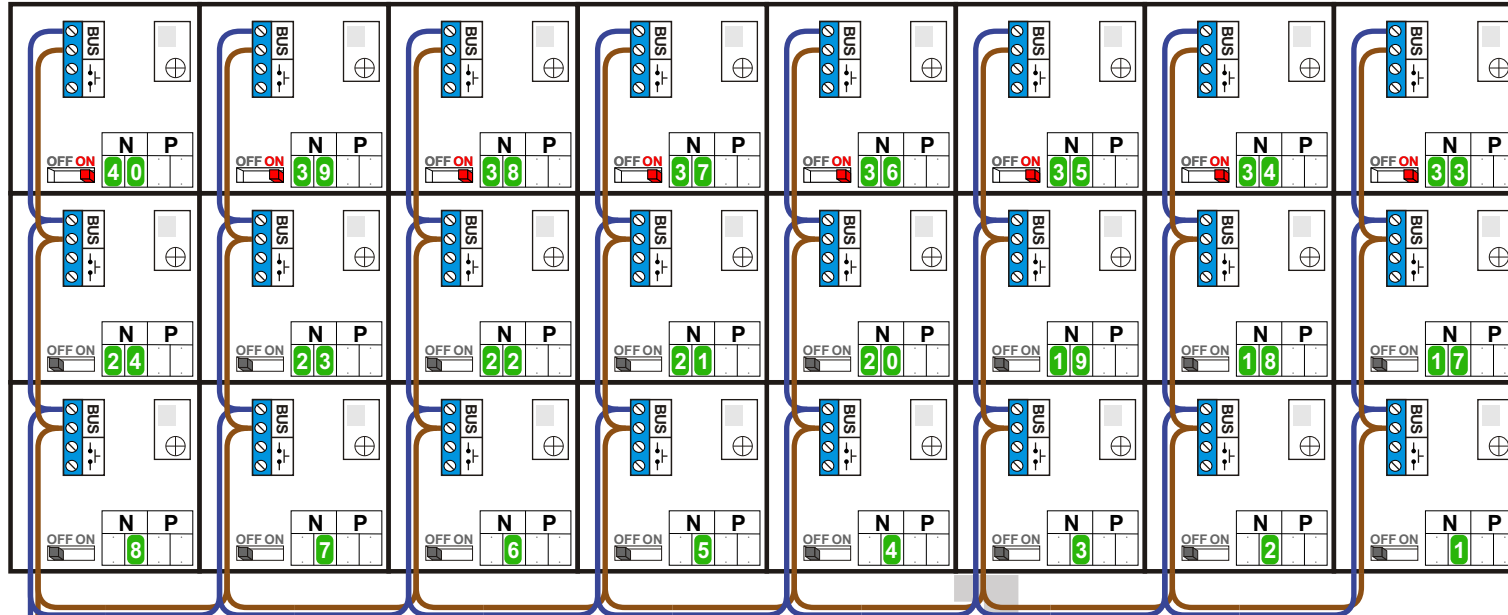

Kabel van pagina 3

Bij installaties zonder beeld maakt het niet uit hoe je de bus aansluit. De telefoons hoeven niet in serie en eindweerstand zijn niet nodig.

nelec
INTERCOM MADE EASY

N-Waarde	Huisnummer	Switch-ON
1	161	
2	163	
3	165	
4	167	
5	169	
6	171	
7	173	
8	175	
9	177	
10	179	
11	181	
12	183	
13	185	
14	187	
15	189	
16	191	
17	193	
18	195	
19	197	
20	199	
21	201	
22	203	
23	205	
24	207	
25	209	
26	211	
27	213	
28	215	
29	217	
30	219	
31	221	
32	223	
33	225	X
34	227	X
35	229	X
36	231	X
37	233	X
38	235	X
39	237	X
40	239	X
41	241	X
42	243	X
43	245	X
44	247	X
45	249	X
46	251	X
47	253	X
48	255	X