

**BUS 2-DRAADS**

Bij monteren/demonteren spanning eraf en voorkom defecten!


— = systeemkabel  
Bij andere getwiste kabel 66% afstand!  
Bij ongetwiste kabel max. 50 meter buitenpost naar videofoon.  
UTP op aanvraag.

**M-40**

De aders moeten echt OP de connector doorgelust worden!

**VideoVerdeler**

De aders moeten echt OP de klemmen doorgelust worden!

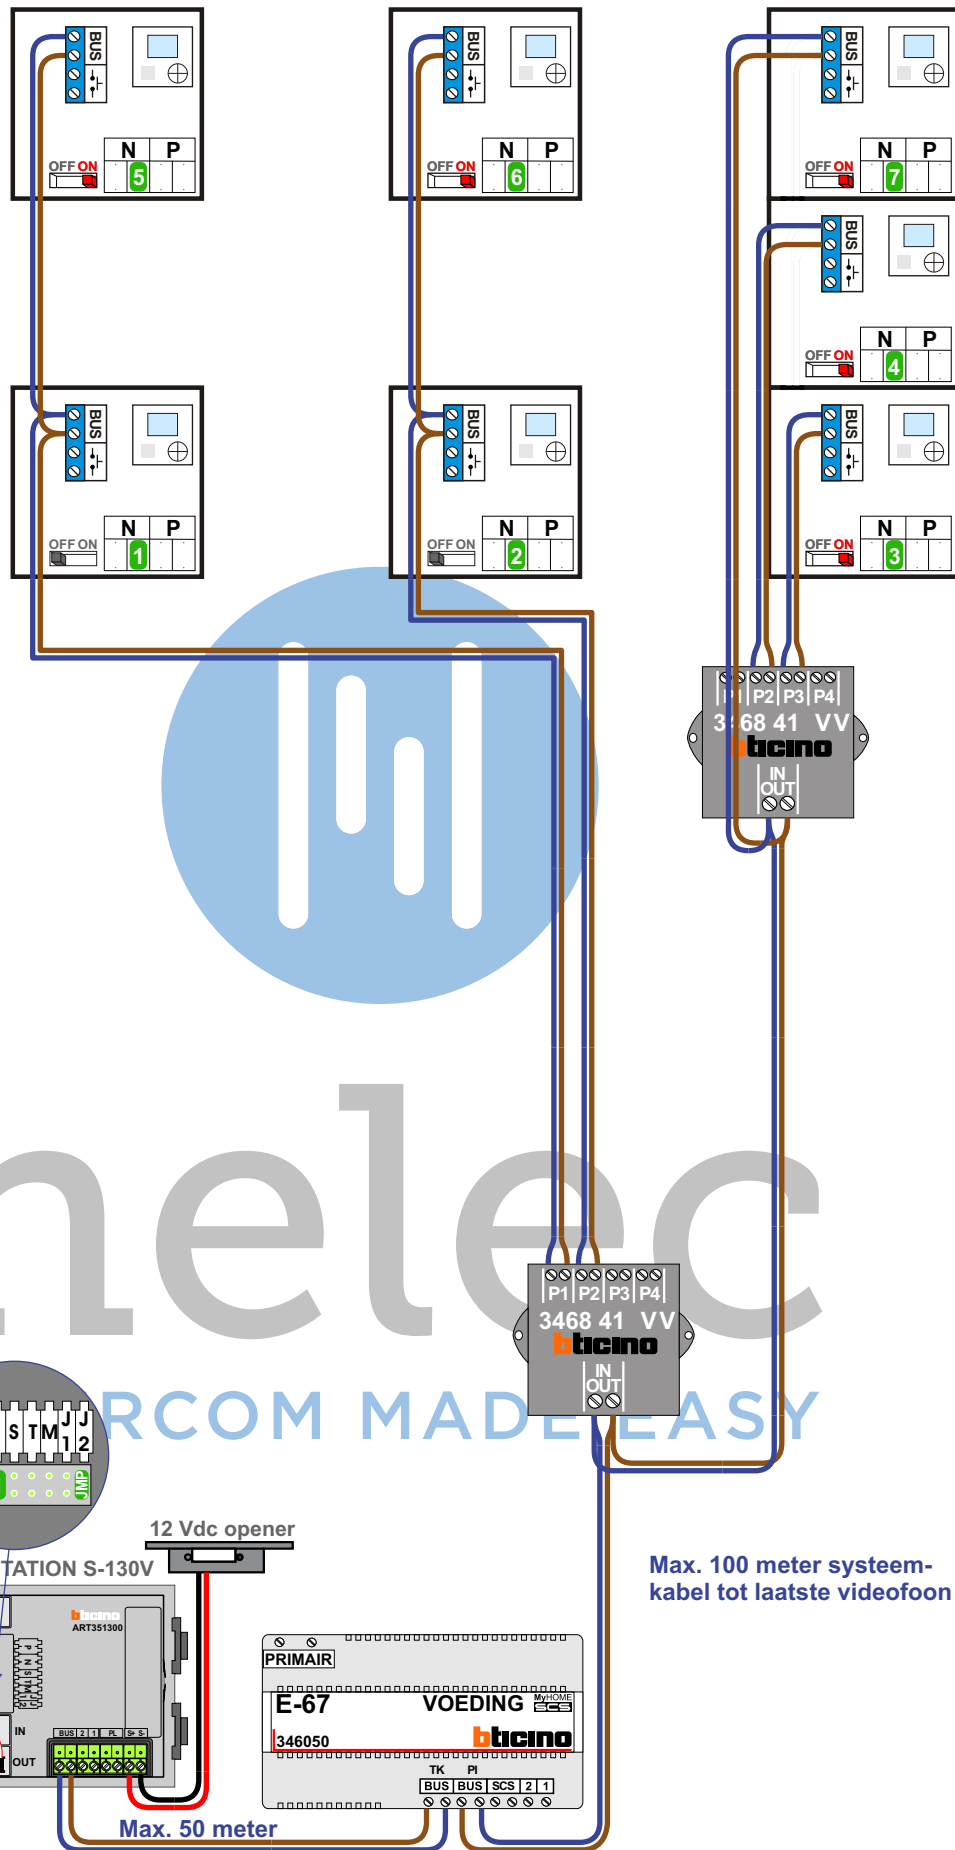

Max. 100 meter systeemkabel tot laatste videofoon

nokjes connectoren wijzen naar elkaar

Max. 50 meter