







Haal de spanning van het systeem als je een digitizer monteert of demonteert

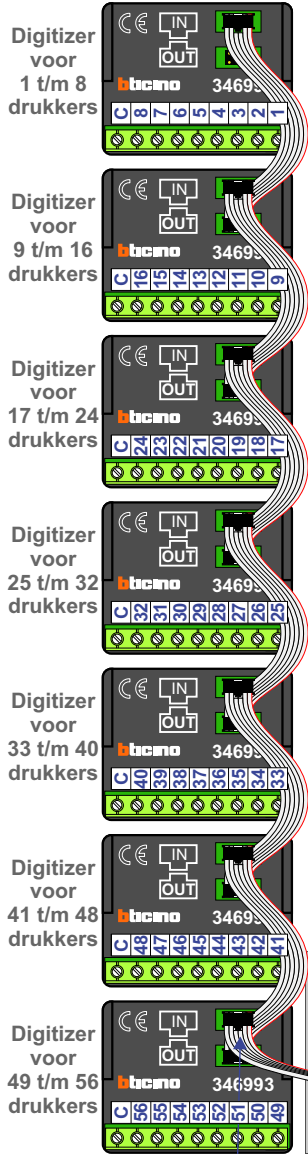

nokjes connectoren wijzen naar elkaar

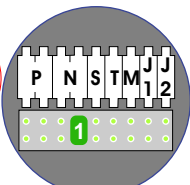

DEURSTATION S-130V

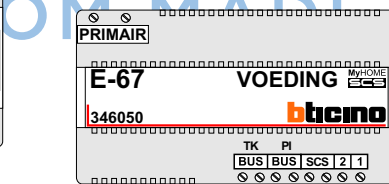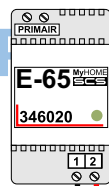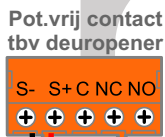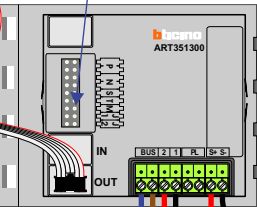


gepolariseerd

Max. 50 meter

CVZ-Kast

1e Verdieping
Pagina 3

2e Verdieping
Pagina 4

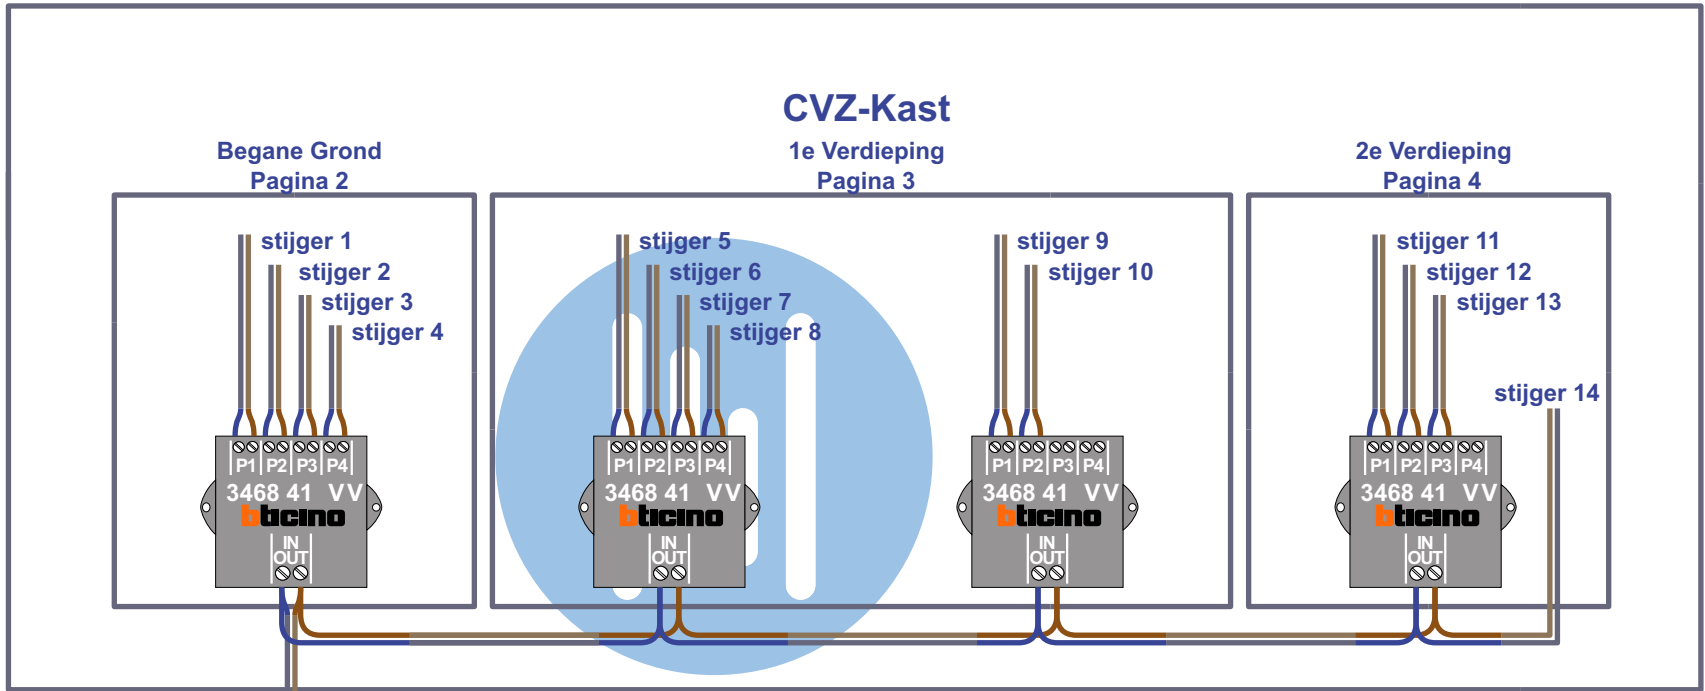


Max. 100 meter systeemkabel tot laatste videofoon

— = systeemkabel
Bij andere getwiste kabel 66% afstand!
Bij ongetwiste kabel max. 50 meter buitenpost naar videofoon. UTP op aanvraag.




TWEEDRAADS BUS

Bij monteren/demonteren spanning eraf voorkomt defecten!

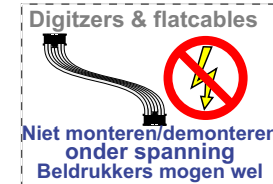


VideoVerdeler

De aders moeten echt OP de klemmen doorgelust worden!


 = systeemkabel
Bij andere getwiste kabel 66% afstand!
Bij ongetwiste kabel max. 50 meter buitenpost naar videofoon.
UTP op aanvraag.

M-50

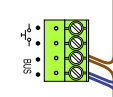


De aders moeten echt OP de connector doorgelust worden!

TWEEDRAADS BUS



Bij monteren/demonteren spanning eraf voorkomt defecten!

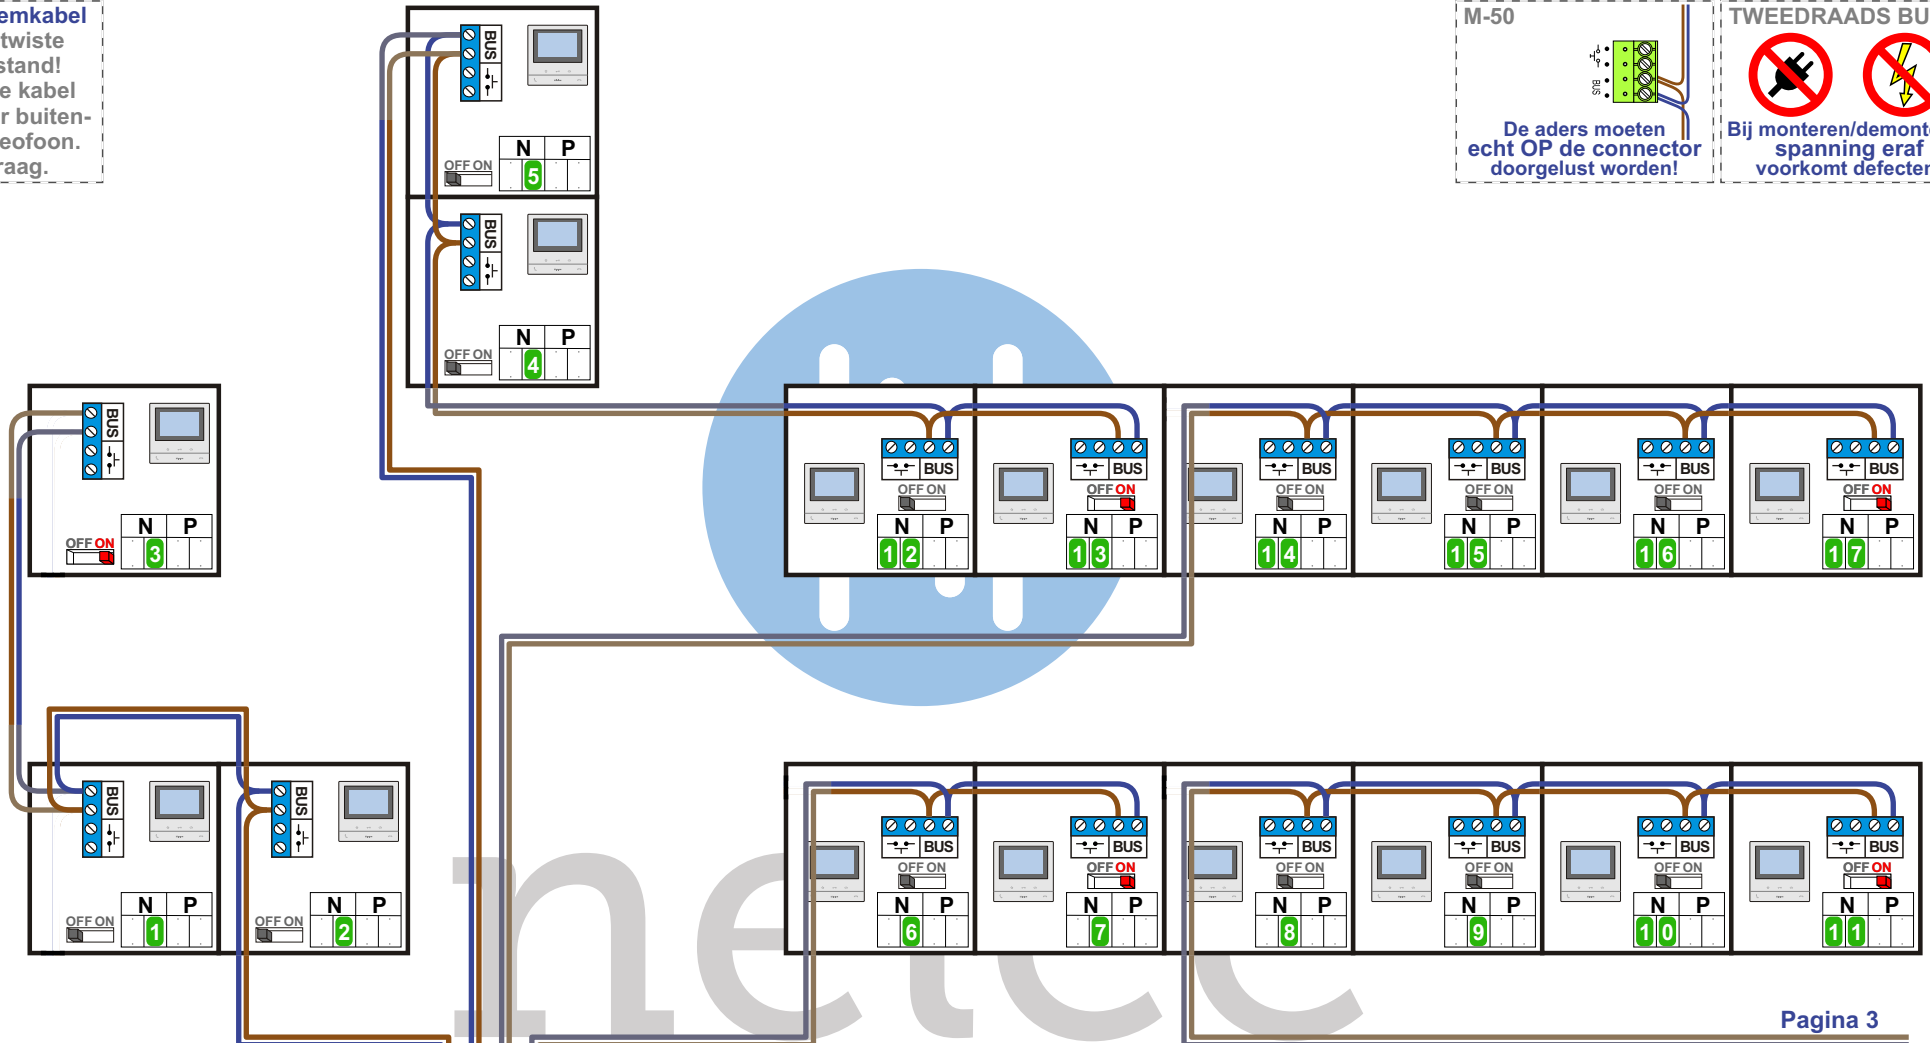

Pagina 3


INTERCOM MADE EASY

stijger 4
stijger 3
stijger 2
stijger 1

Bovenaanzicht
Begane Grond
Pagina 2


— = systeemkabel
 Bij andere getwiste kabel 66% afstand!
 Bij ongetwiste kabel max. 50 meter buitenpost naar videofoon-UTP op aanvraag.

M-50

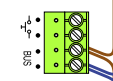


De aders moeten echt OP de connector doorgelust worden!

TWEEDRAADS BUS




Bij monteren/demonteren spanning eraf voorkomt defecten!

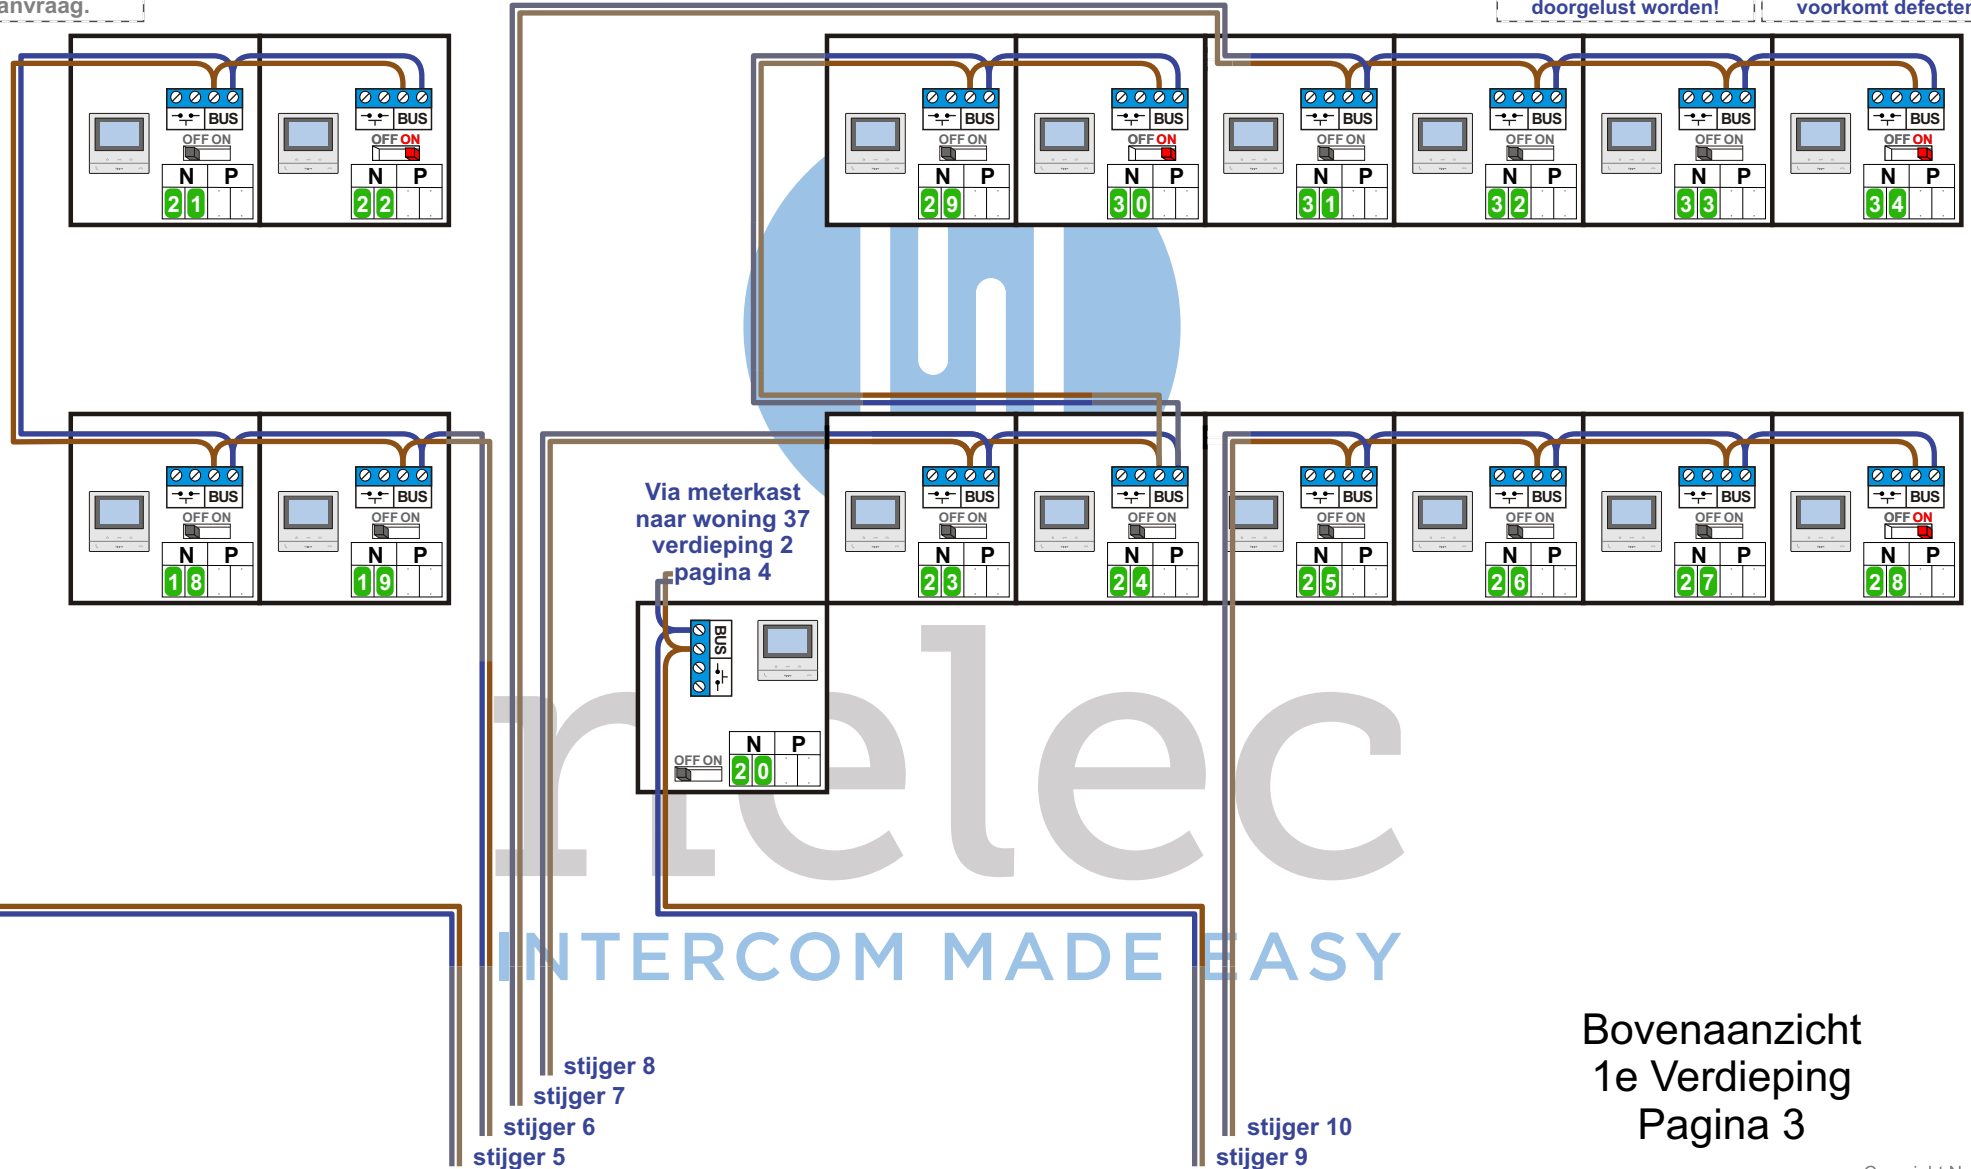


— = systeemkabel
 Bij andere getwiste kabel 66% afstand!
 Bij ongetwiste kabel max. 50 meter buitenpost naar videofoon.
 UTP op aanvraag.

M-50

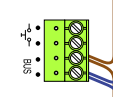


De aders moeten echt **OP** de connector doorgelust worden!

TWEEDRAADS BUS



Bij monteren/demonteren spanning eraf voorkomt defecten!

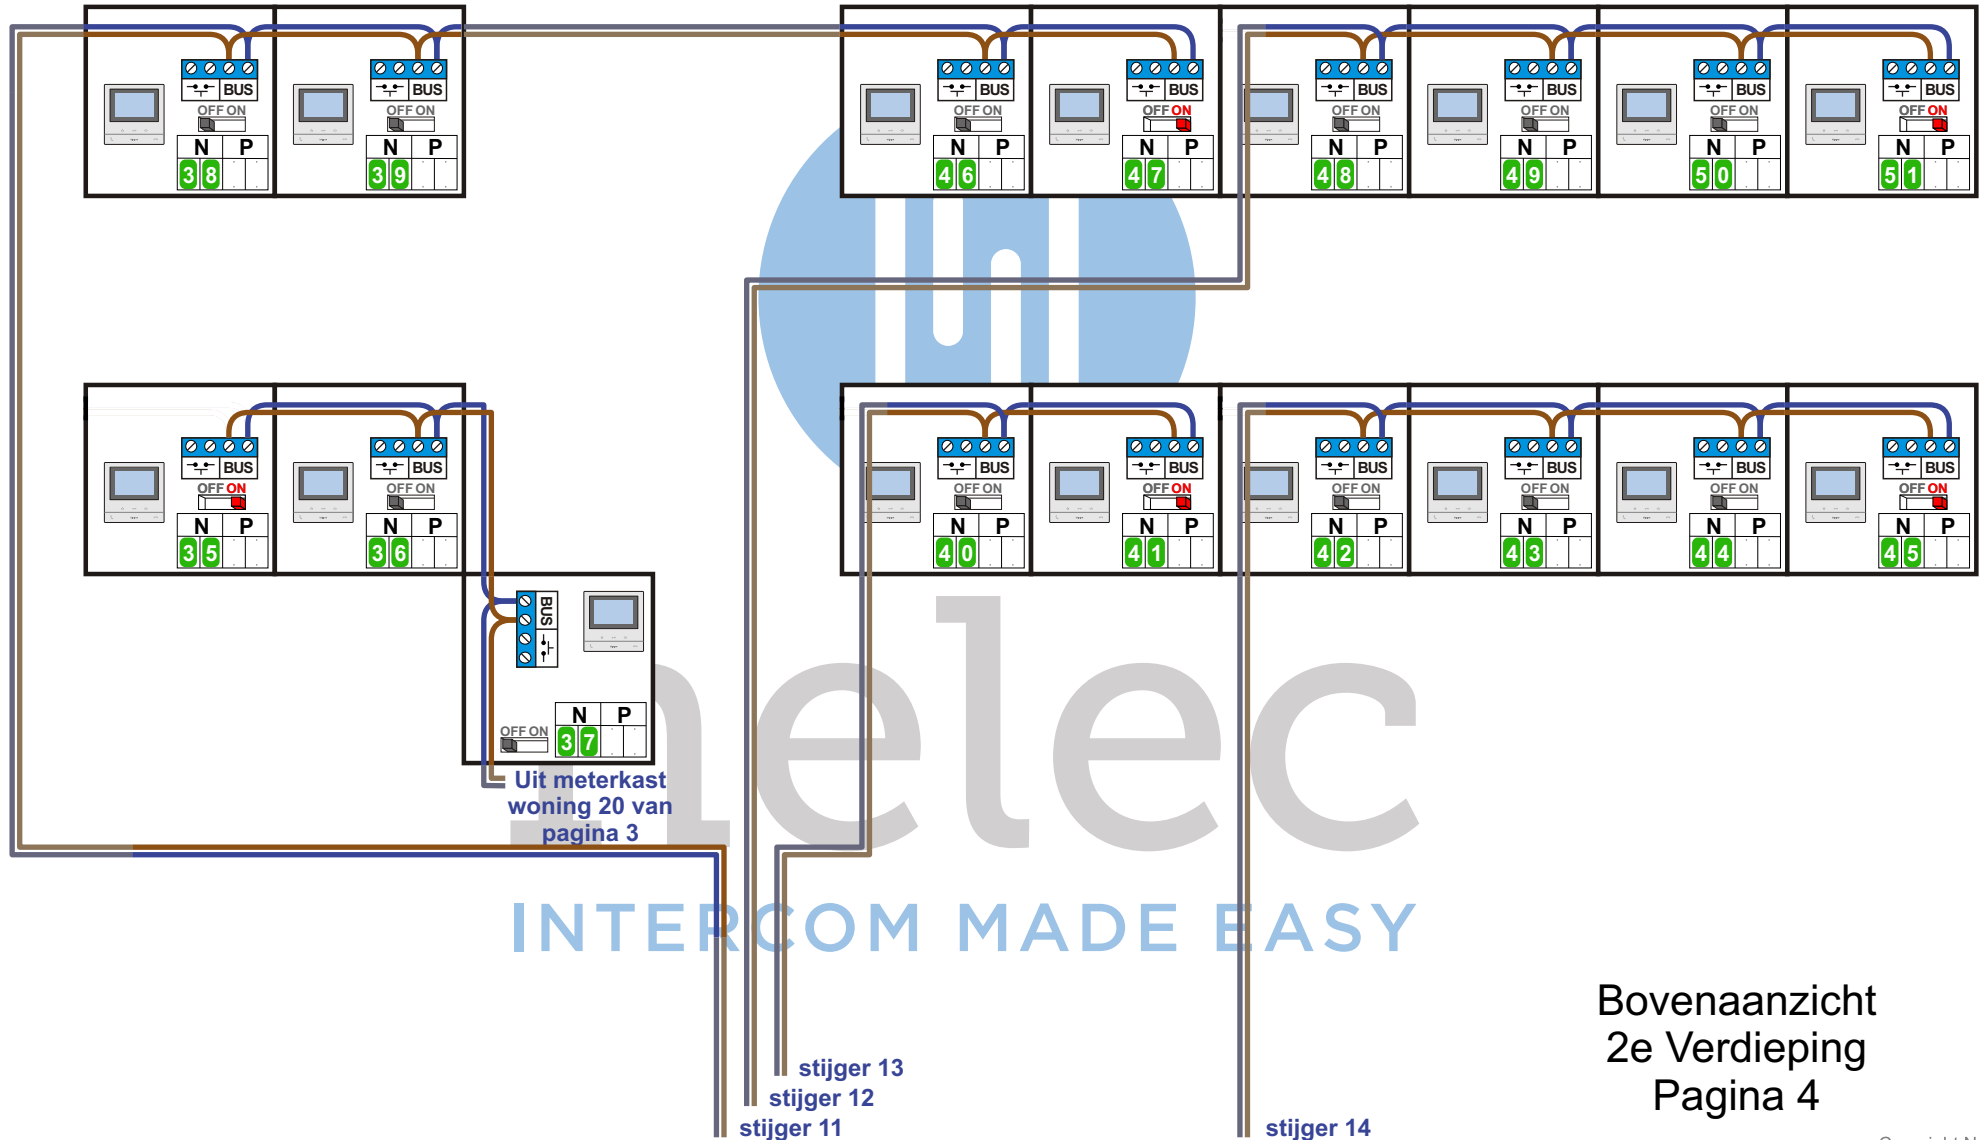

nelec
INTERCOM MADE EASY

Bovenaanzicht
 2e Verdieping
 Pagina 4

N-Waarde	Huisnummer	Eindweerstand
1	1	
2	2	
3	3	X
4	4	
5	5	
6	6	
7	7	X
8	8	
9	9	
10	10	
11	11	X
12	12	
13	13	X
14	14	
15	15	
16	16	
17	17	X
18	18	
19	19	
20	20	
21	21	
22	22	X
23	23	
24	24	
25	25	

N-Waarde	Huisnummer	Eindweerstand
26	26	
27	27	
28	28	X
29	29	
30	30	
31	31	
32	32	
33	33	
34	34	X
35	35	X
36	36	
37	37	
38	38	
39	39	
40	40	
41	41	X
42	42	
43	43	
44	44	
45	45	X
46	46	
47	47	X
48	48	
49	49	
50	50	
51	51	X



nelec

INTERCOM MADE EASY