
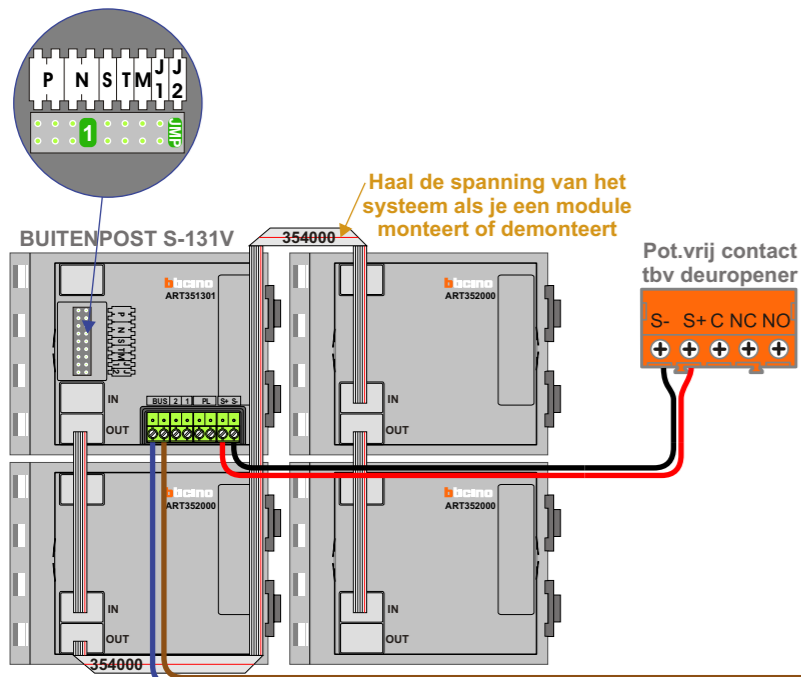



N-Waarde	Huisnummer	Switch-ON
1	18L	X
2	18K	X
3	18J	X
4	18H	X
5	18G	X
6	18F	X
7	18E	X
8	18D	X
9	18C	X
10	18B	X
11	18A	X
12	16L	
13	16K	
14	16J	
15	16H	
16	16G	
17	16F	
18	16E	
19	16D	
20	16C	
21	16B	
22	16A	

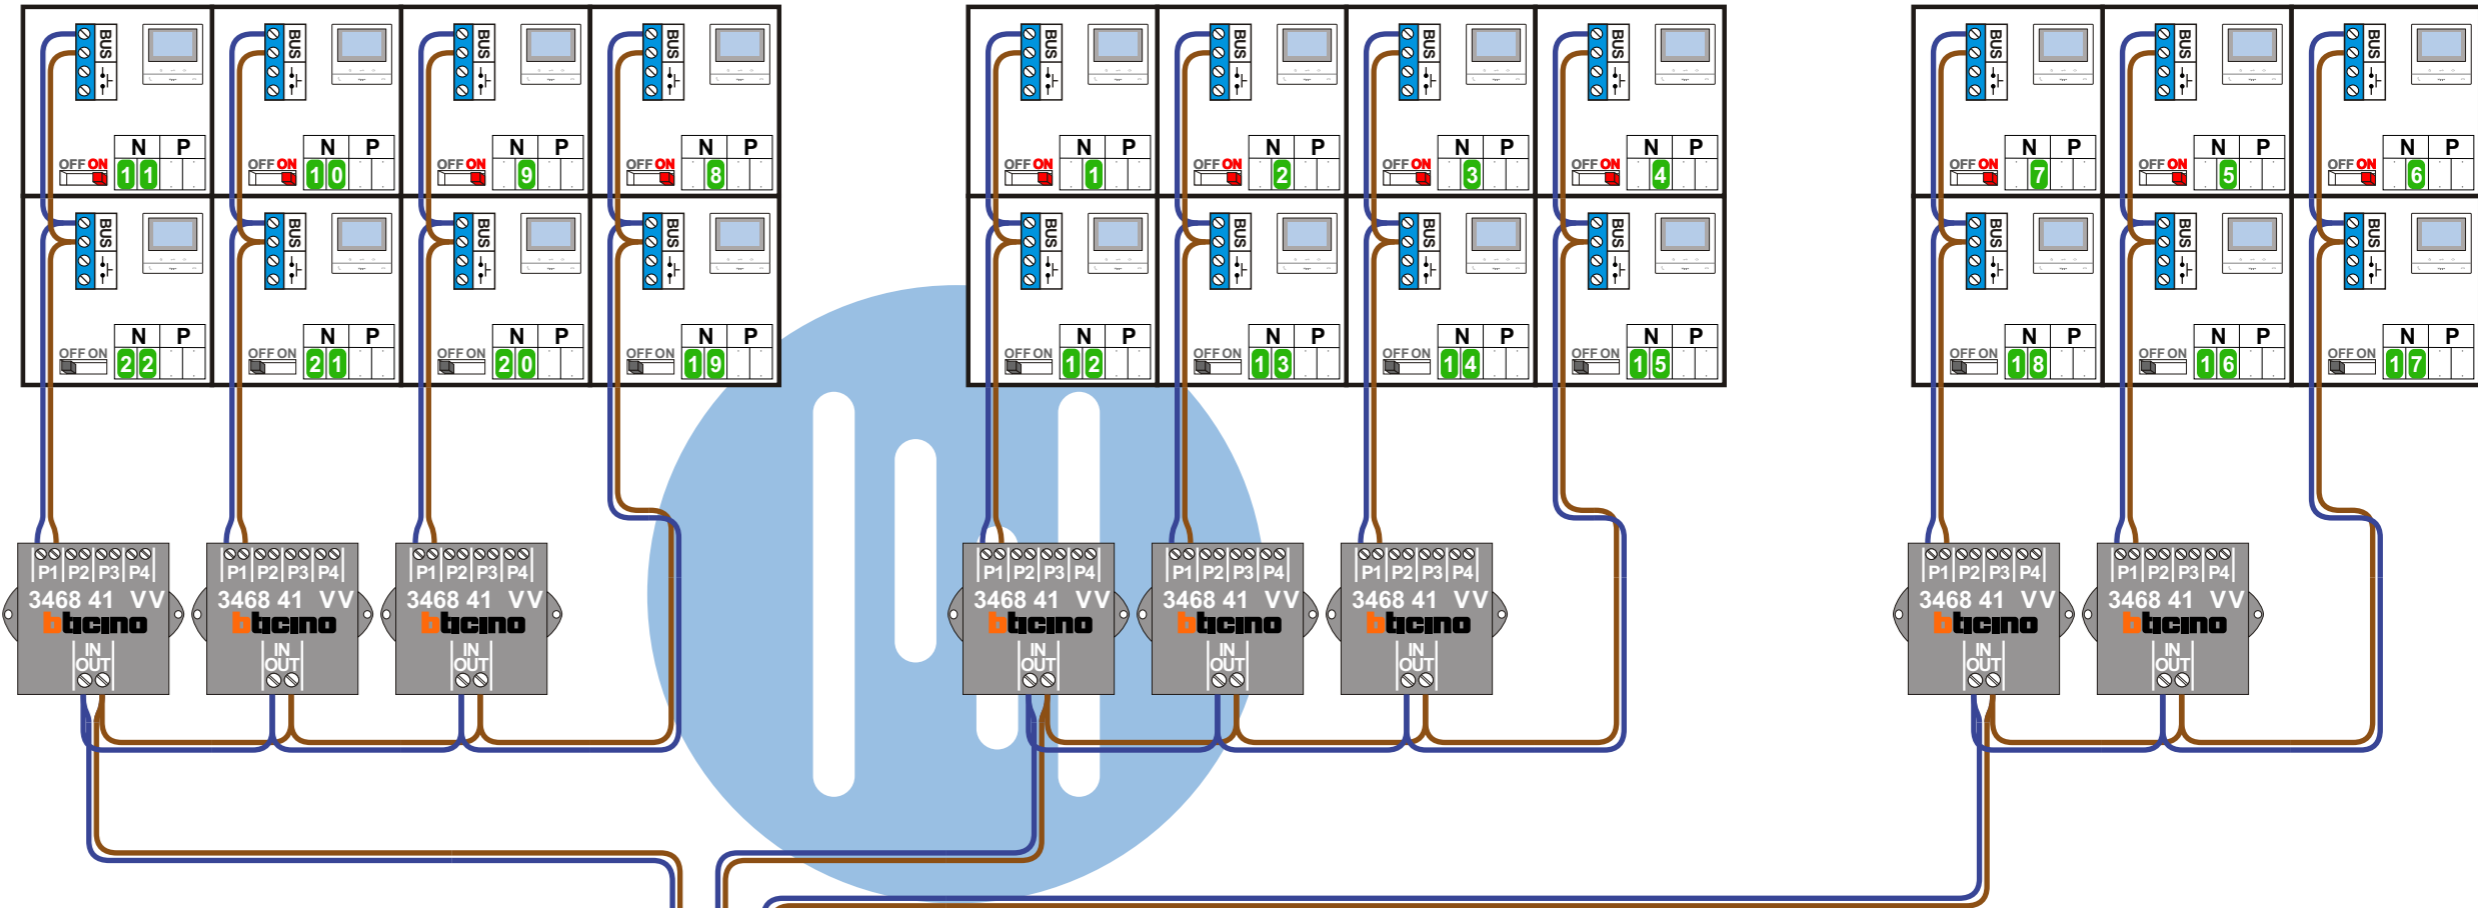

Max. 50 meter

Max. 100 meter systeem-kabel tot laatste videofoon

Max. 2 meter

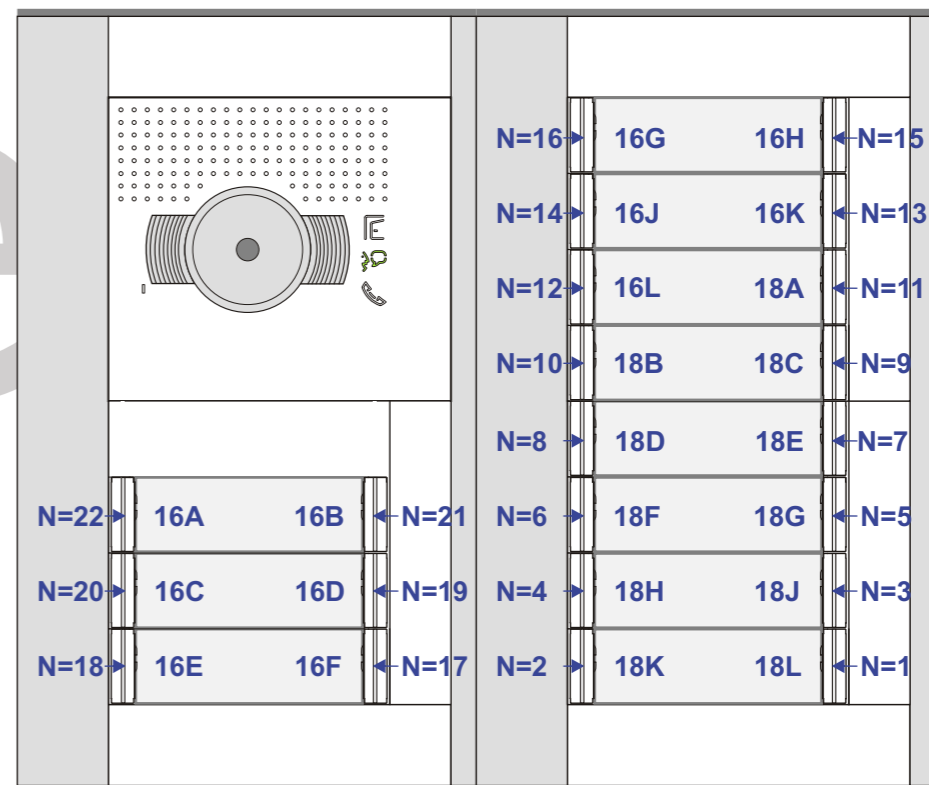

BUS 2-DRAADS

Bij monteren/demonteren **spanning eraf** en voorkom defecten!

= systeemkabel
Bij andere getwiste kabel **66%** afstand!
Bij ongetwiste kabel **max. 50 meter** buitenpost naar videofoon. UTP op aanvraag.

M-50B

De anders moeten **echt OP de connector** doorgelust worden!

VideoVerdelers

De anders moeten **echt OP de klemmen** doorgelust worden!